




## Geometría

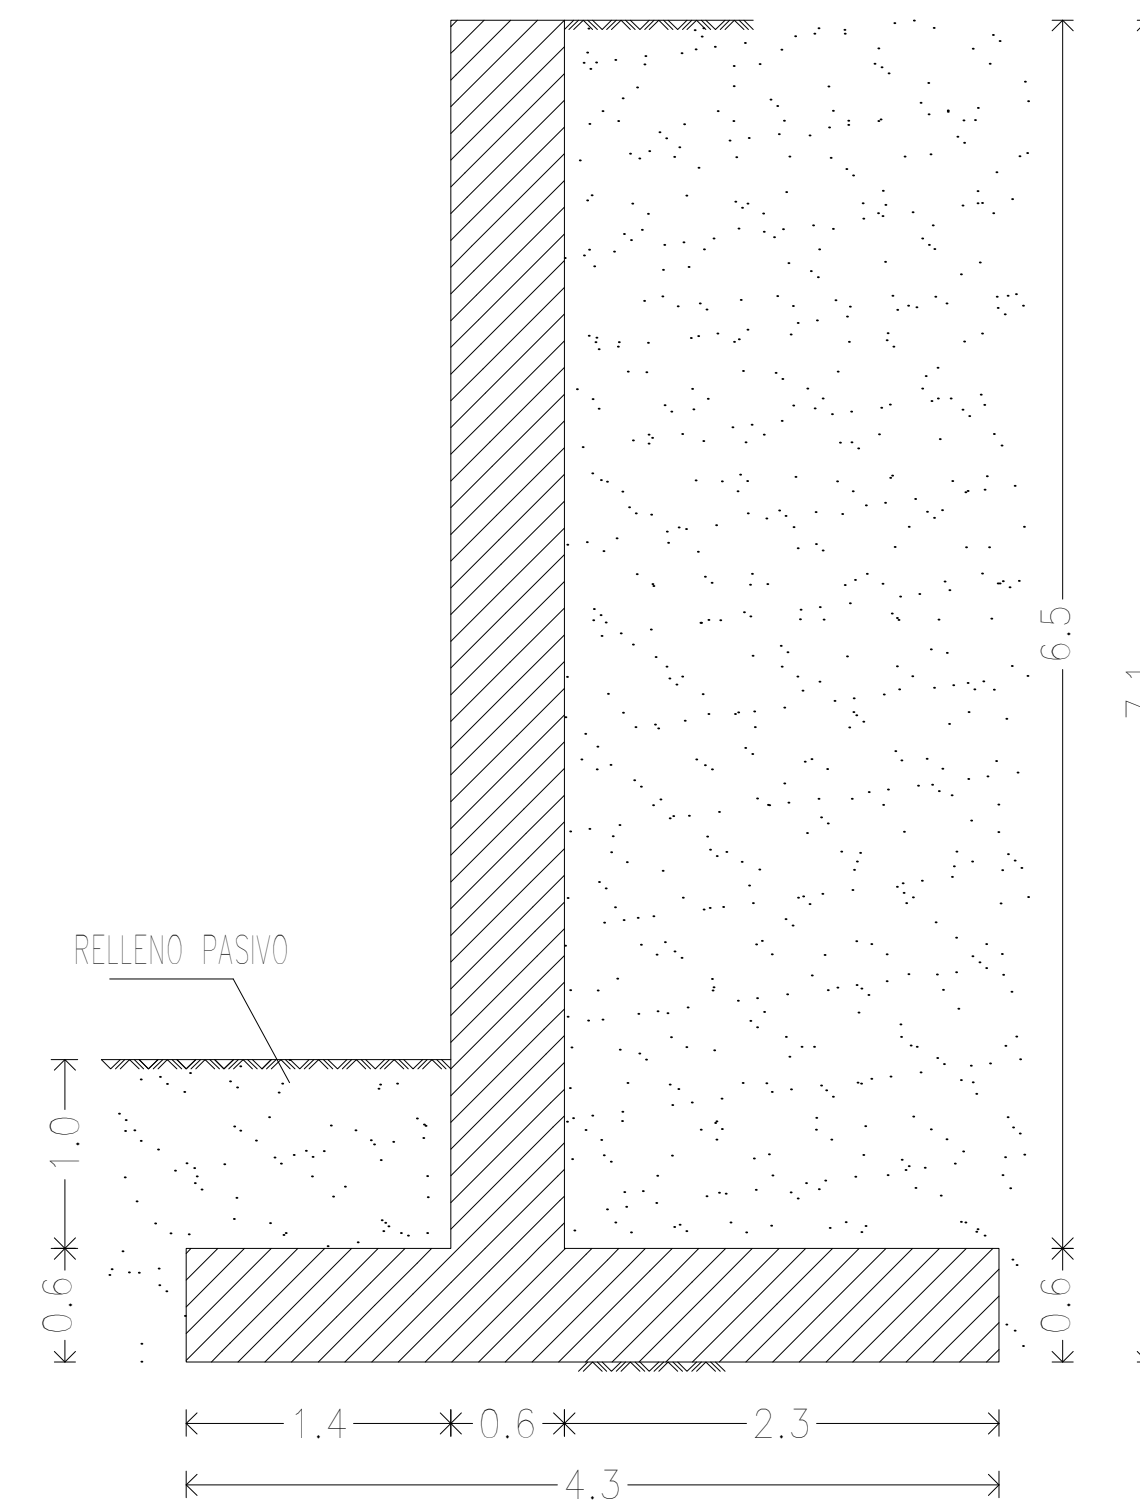

### MURO HERRERA 4

Norma: ACI 318-11 (USA)

Hormigón:  $f'c=3500\text{psi}=240\text{Kg/cm}^2$

Acero de barras: Grade 60

Recubrimiento en el intradós del muro: 3.5 cm

Recubrimiento en el trasdós del muro: 7.0 cm

Recubrimiento superior de la cimentación: 7.0 cm

Recubrimiento inferior de la cimentación: 7.0 cm


Recubrimiento lateral de la cimentación: 7.6 cm

Tamaño máximo del árido: 30 mm

CONSIDERAR LLORADEROS DE 4" SEPARADOS HORIZONTAL Y VERTICALMENTE CADA 2m, INICIANDO A 50 cm POR ENCIMA DEL NIVEL DE RELLENO PASIVO


Escala: 1:100

## Armadura de Muro

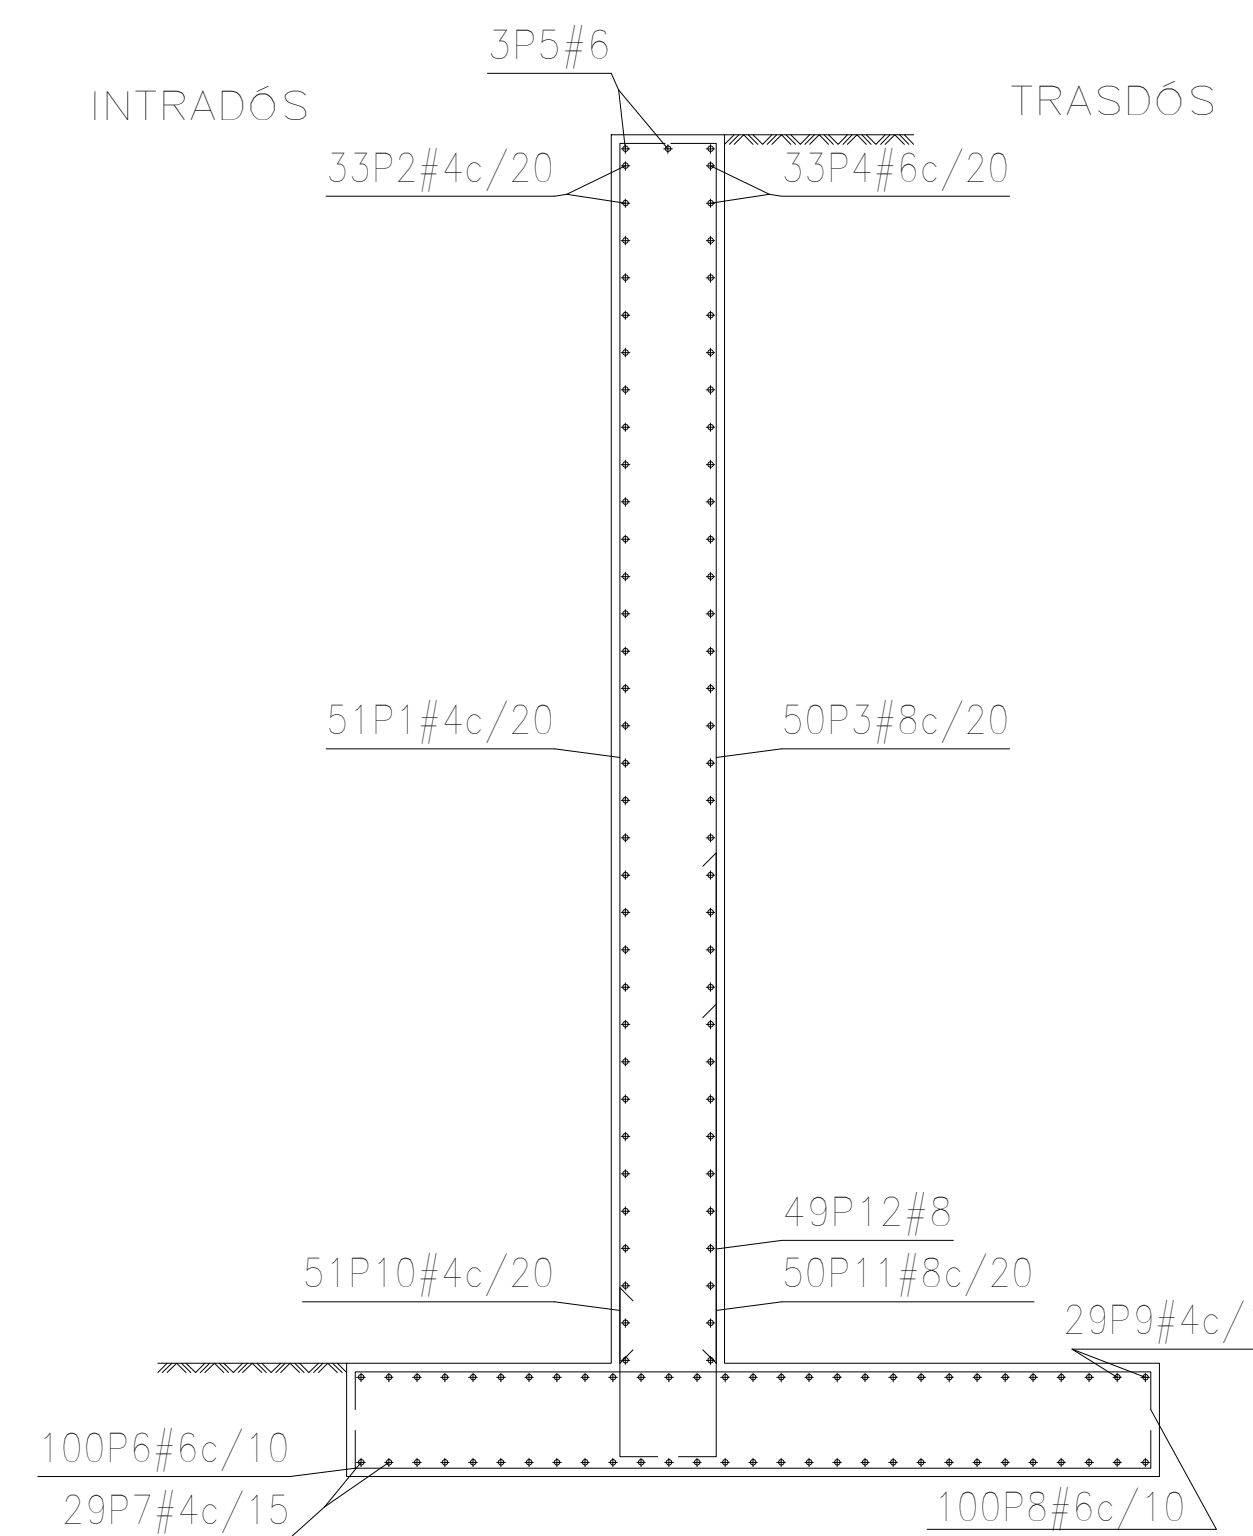

### 2 DETALLE DE MURO DE HORMIGON

E-01 1:40

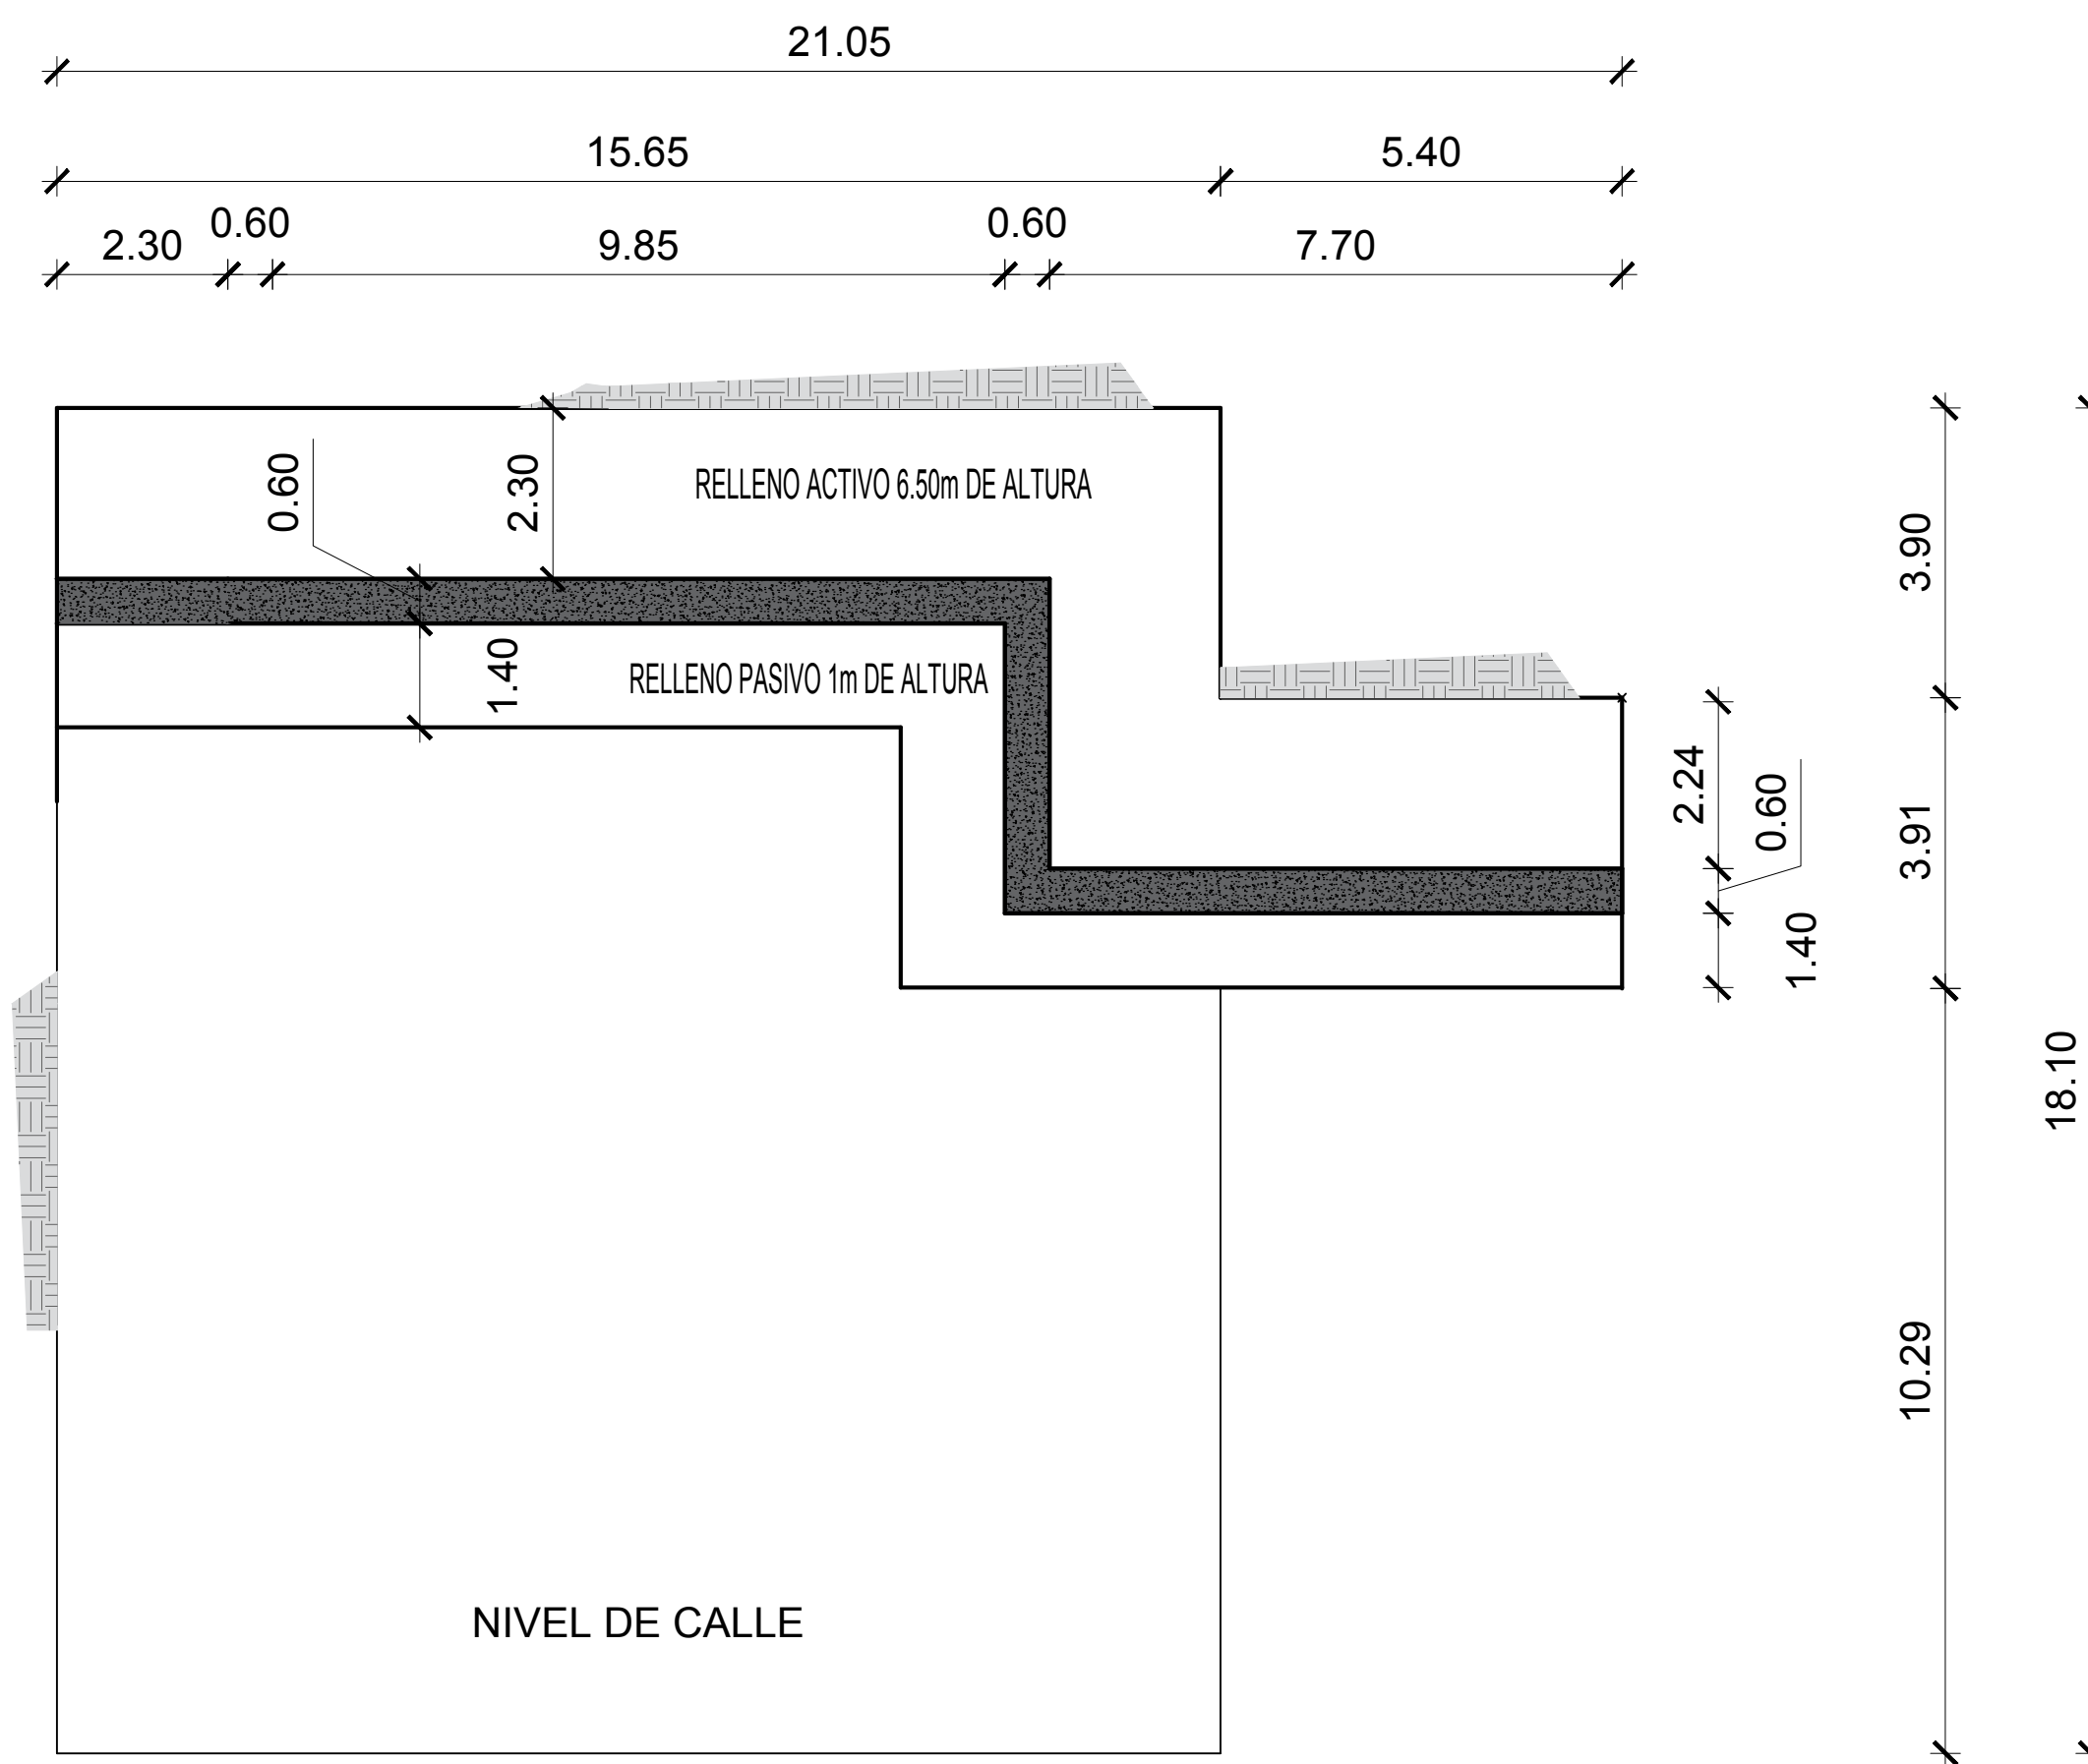

CALLE AMIN ABEL

BORDE DE TERRENO A CONTENER

### 1 UBICACION DEL MURO DE HORMIGON

E-01 1:100