



2 Detalle 2 - Planta Estructural de Techos Esc. 1:150

Nota: En todas las plantas, se deben apuntalar todos los vuelos, hasta pasado los 28 días del vaciado de la ultima losa.

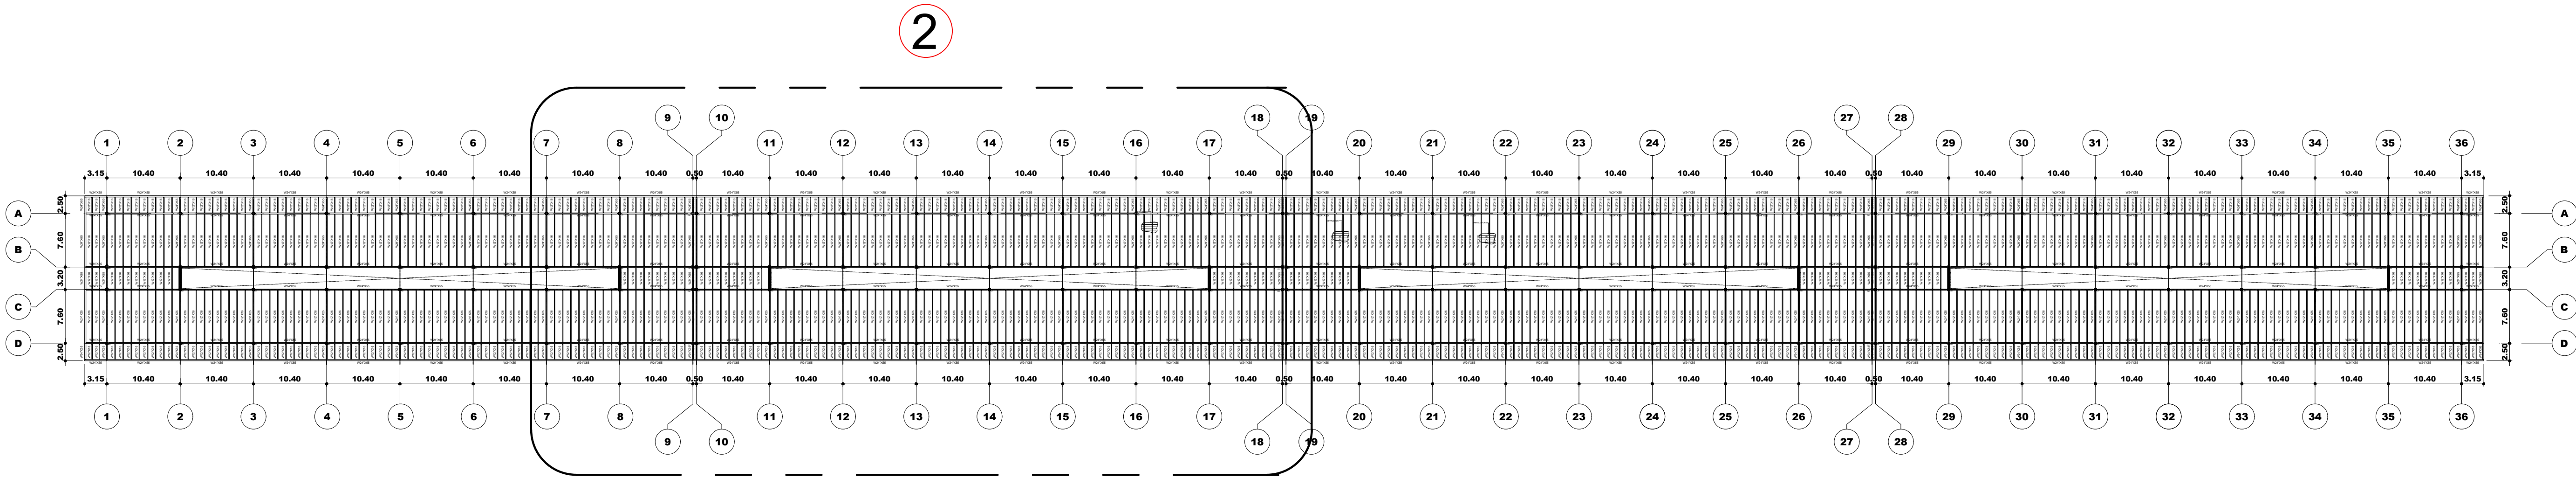


1 Planta Estructural de Entrepiso
Esc. 1:500

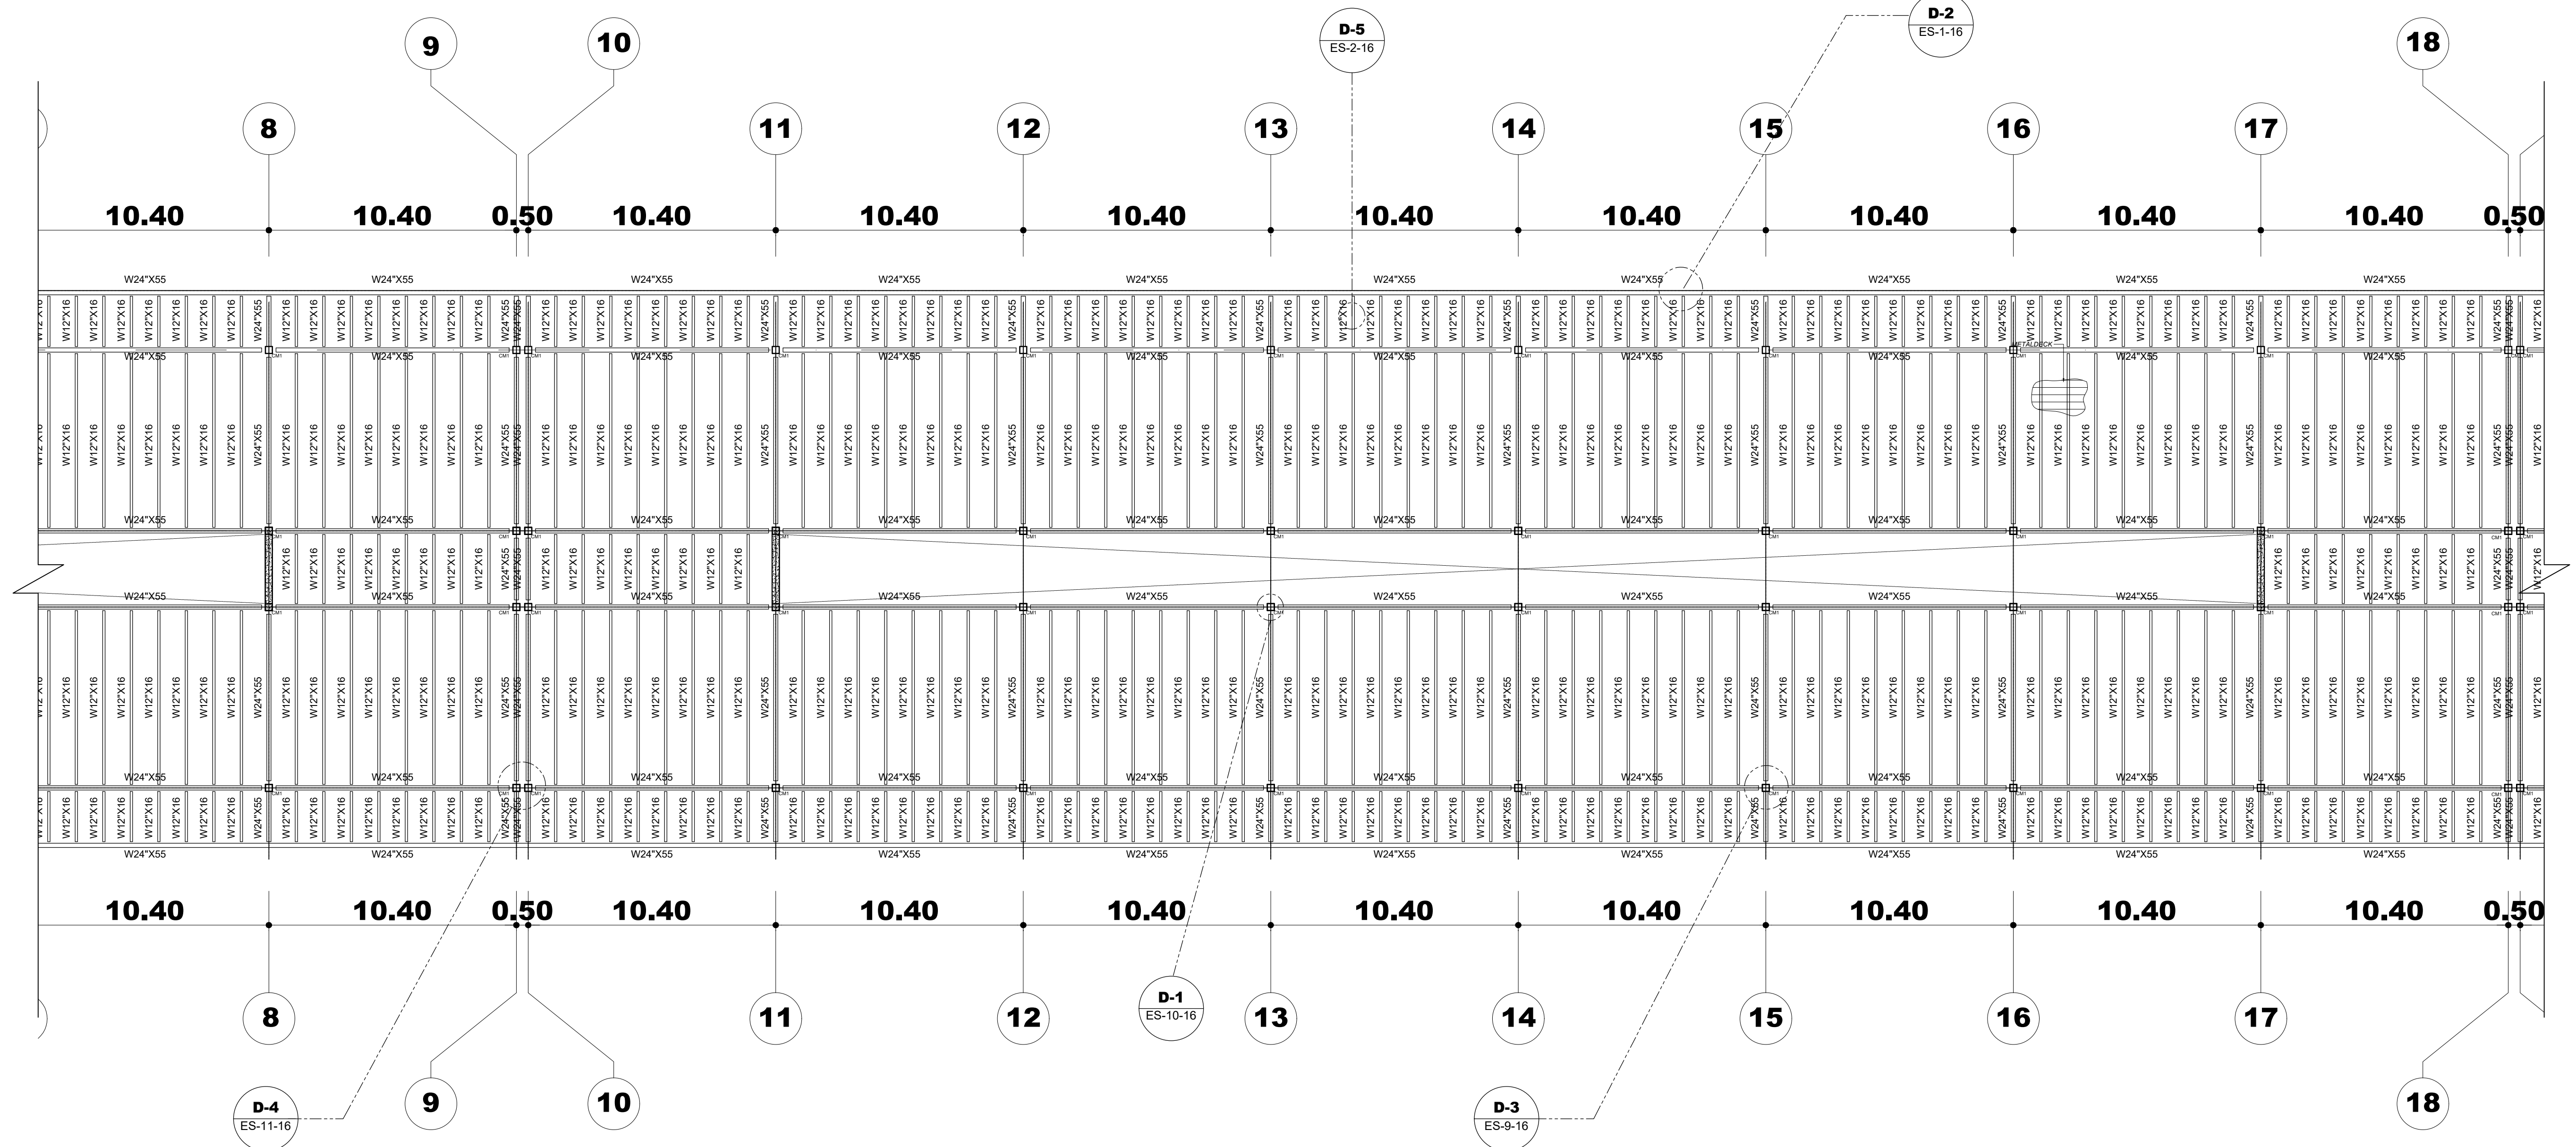


2 Detalle 2 - Planta Estructural de Techo
Esc. 1:150

Nota: En todas las plantas, se deben apuntalar todos los vuelos, hasta pasado los 28 días del vaciado de la última losa.



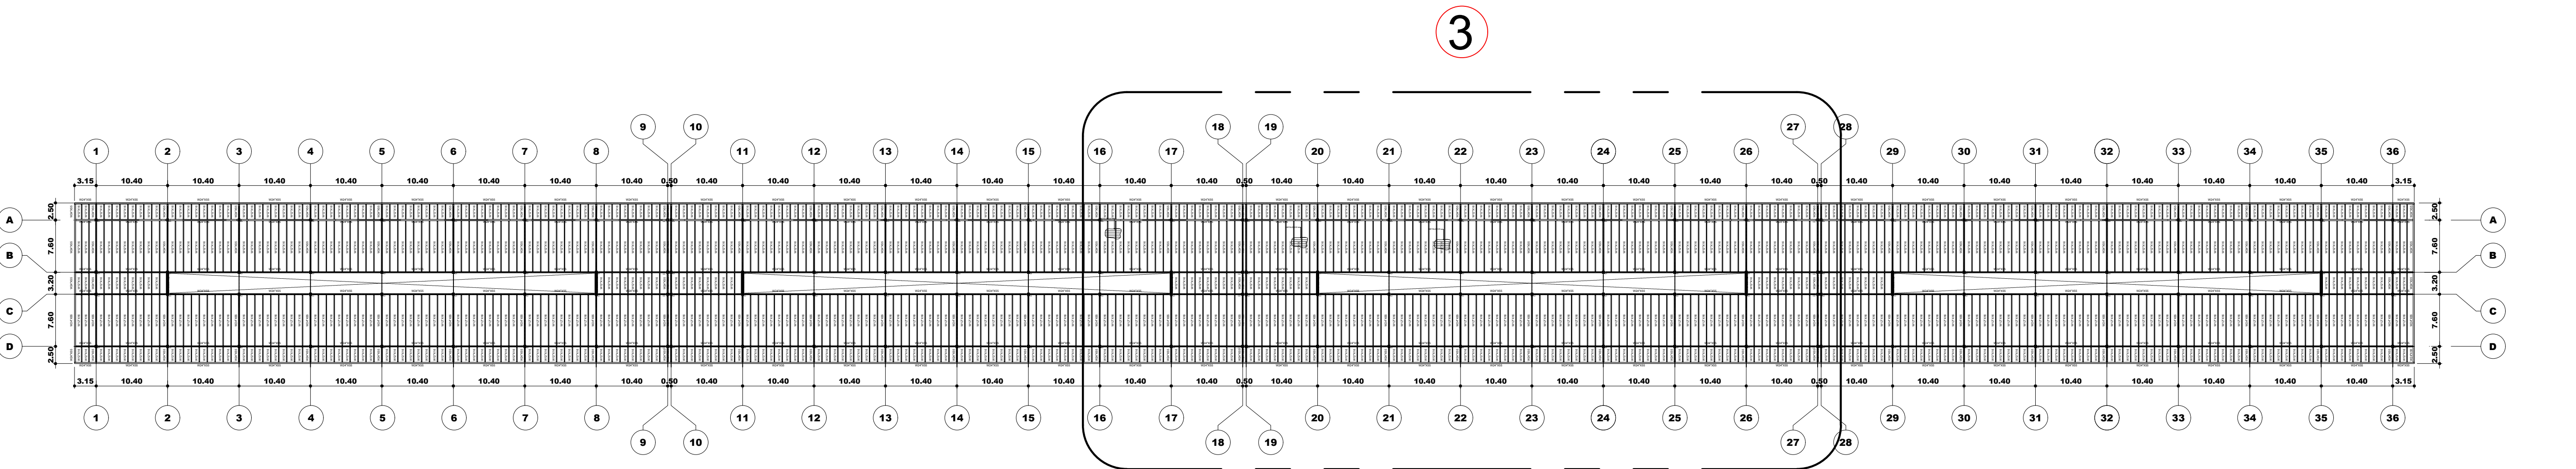


1 Planta Estructural de Techo
Esc. 1:350

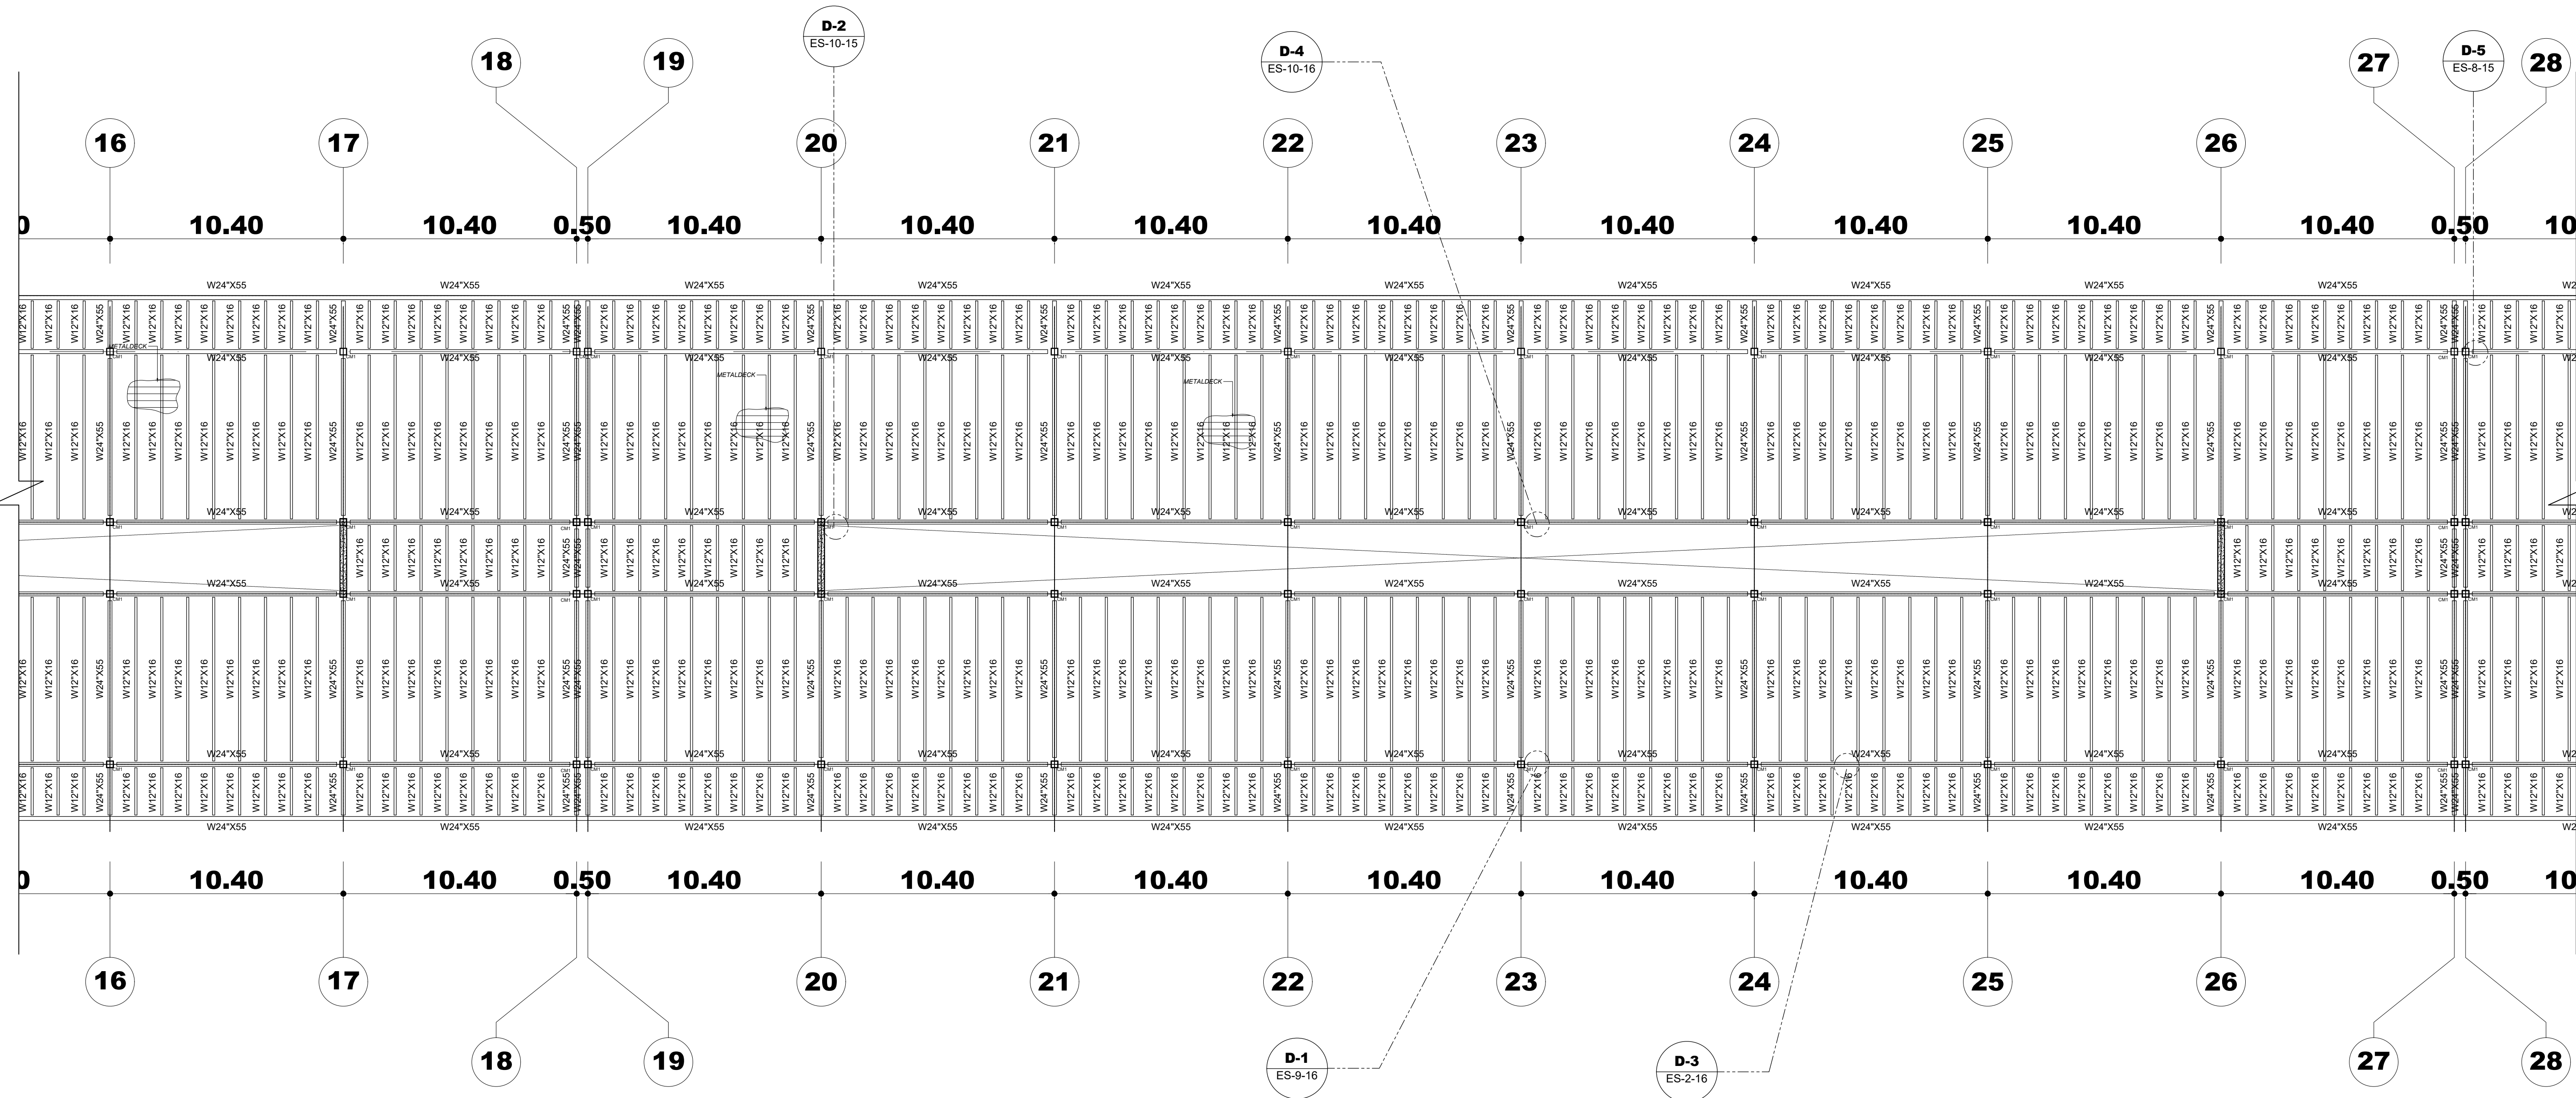


2 Detalle 3 - Planta Estructural de Techo
Esc. 1:150

Nota: En todas las plantas, se deben apuntalar todos los vuelos, hasta pasado los 28 días del vaciado de la última losa.



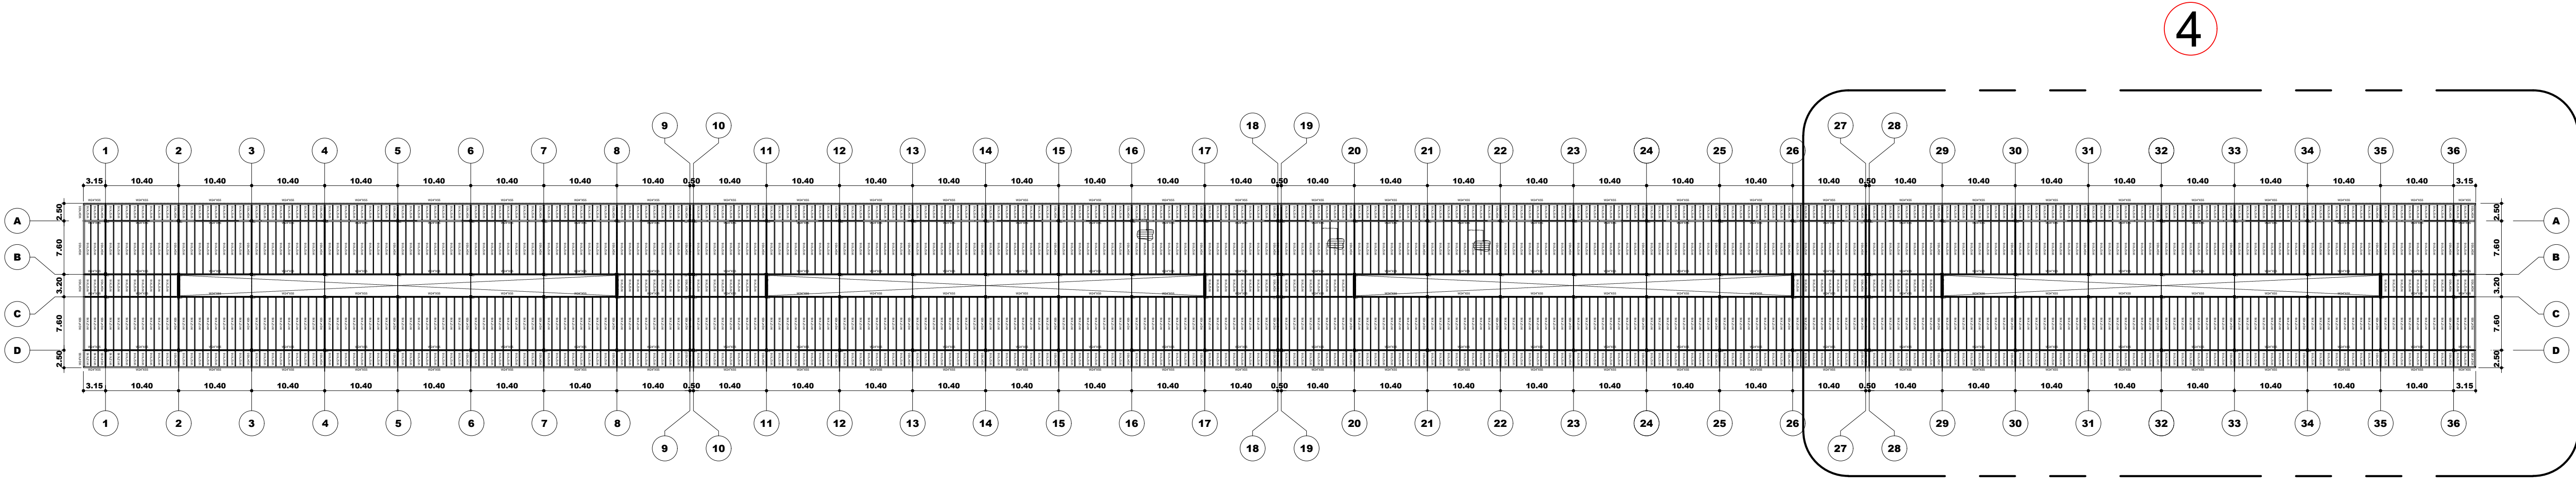

1 Planta Estructural de Techo
Esc. 1:500

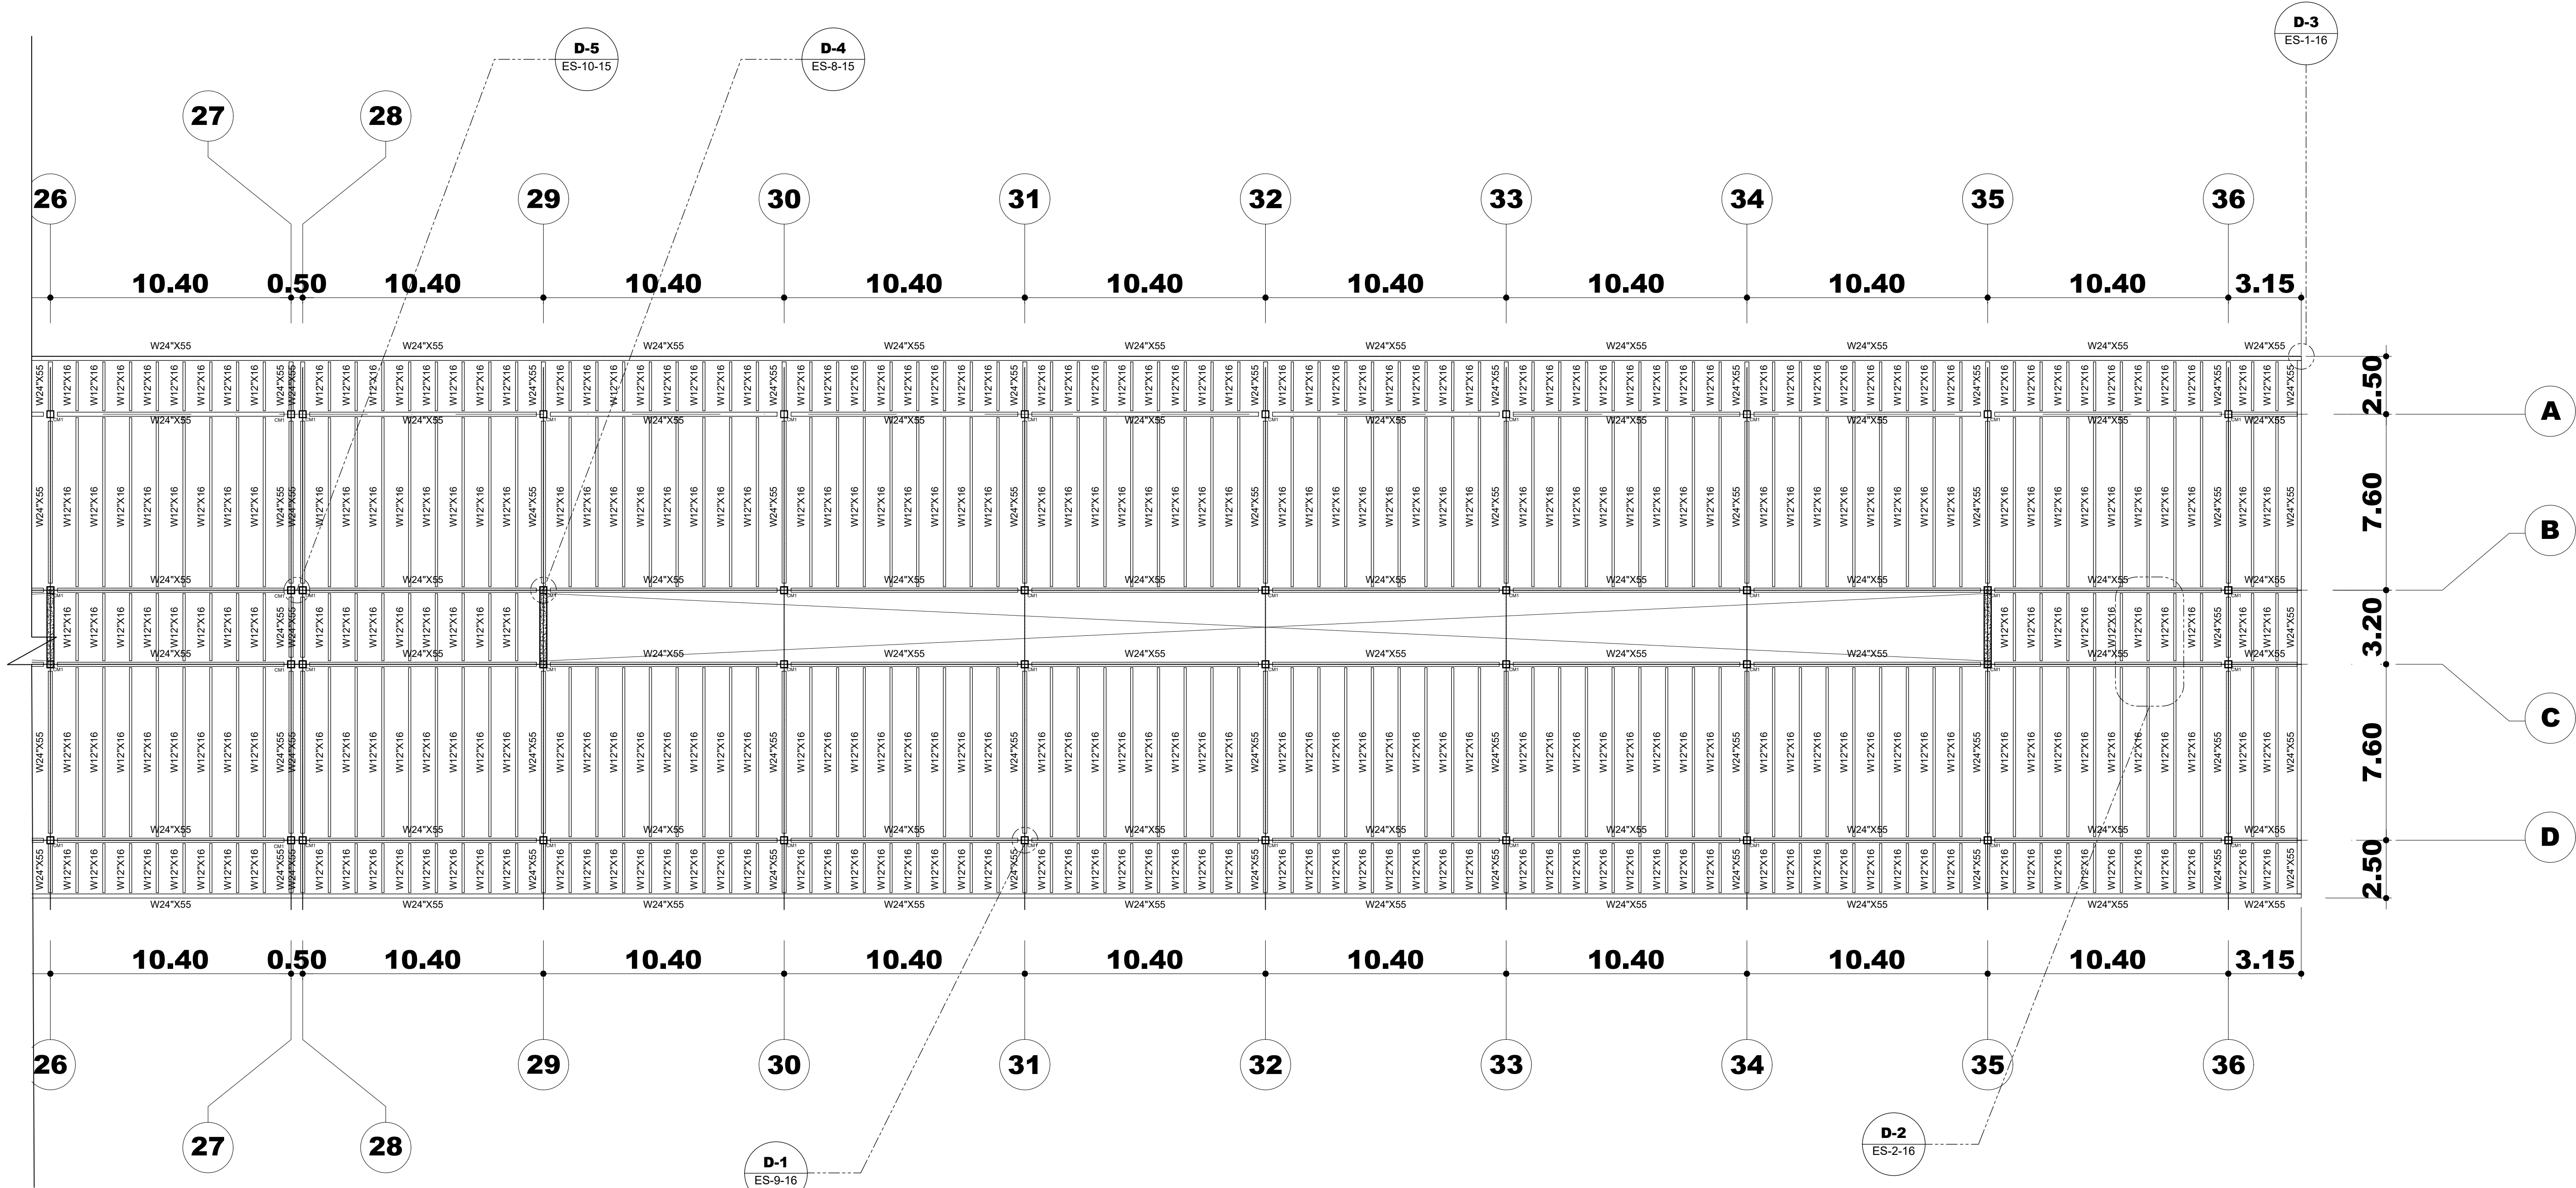

2 Detalle 4 - Planta Estructural de Techo
Esc. 1:150

Nota: En todas las plantas, se deben apuntalar todos los vuelos, hasta pasado los 28 días del vaciado de la última losa.

PROYECTO:

TERMINAL INTERURBANA
SUR LARGO

LOCALIZACIÓN:

ENGOMBE



PROPIETARIO:

ESTADO DOMINICANO

DISEÑO ARQUITECTÓNICO:
Arq. Gary N. Herrera
Arq. Jenny Grullón Disla
Arq. Emmanuel Paulino

ARQUITECTO A CARGO:
Arq. Jenny Grullón Disla

EQUIPO DEL PROYECTO:
Arq. Marco E. Del Rosario L.
Arq. Judith López
Arq. Katherine Hernández

DISEÑO Y CÁLCULO ESTRUCTURAL:
Ing. Carlos Miguel Báez

PLANOS ESTRUCTURALES:
Arq. Martha Pérez

DISEÑO ELÉCTRICO:
Ing. Jesús Manuel Calderón

PLANOS ELÉCTRICOS:
Joel Sosa De la cruz

DISEÑO SANITARIO:
Ing. Francisco Reyes Aracena

PLANOS SANITARIOS:
Arq. Martina Crisóstomo

LEVANTAMIENTO TOPOGRÁFICO:

FECHA: DICIEMBRE 2018 PROYECTO No. -

ARCHIVO

TÍTULO DE DIBUJO:

PLANTA DE TECHO
BLOQUE 4

ESCALA: INDICADA

REVISIONES 02

- FECHA: 21/12/2018