



No. EXPEDIENTE
MOPC-CCC-LPN-2019-0013
No. DOCUMENTO
01

REPÚBLICA DOMINICANA
MINISTERIO DE OBRAS PÚBLICAS Y COMUNICACIONES
“Año de la Innovación y la Competitividad”

Santo Domingo, D.N.
11 de abril de 2019

RESPUESTA A CONSULTAS AL PLIEGO DE CONDICIONES

Con relación al procedimiento de Licitación Nacional Pública No. MOPC-CCC-LPN-2019-0013 para la *“CONFECCIÓN DE SET DE TANQUES PLÁSTICOS CON BASE METÁLICA PARA SER UTILIZADOS COMO ESTACIONES VERDES EN DIFERENTES PUNTOS A NIVEL NACIONAL”*. tenemos a bien dar respuesta a las preguntas realizadas por los oferentes en tiempo hábil, de acuerdo al cronograma de actividades.

A TODOS LOS OFERENTES CONFORME AL REGISTRO DE INTERESADOS

Resolución Única: El Comité de Compras y Contrataciones del Ministerio de Obras Públicas y Comunicaciones recibió conforme al numeral 2.6 *“Cronograma de la Comparación”* las siguientes preguntas:

CONSULTA:

1. Favor de decir las especificaciones de los perfiles, que soportan los tanques, inclusive el que va atravesado de manera horizontal entre los tres tanques.

RESPUESTA:


Los perfiles son de 0.10 x 0.05 en acero galvanizado, tal como indican el anexo (ANEXO 1. Diseño.pdf) del pliego de condiciones del presente procedimiento.

NOTA: Anexo descripción e imágenes de los tanques


COMITÉ DE COMPRAS Y CONTRATACIONES
MINISTERIO DE OBRAS PÚBLICAS Y COMUNICACIONES



Arq. Gary Herrera :: herreria_gary@hotmail.com :: 829-717-8107 :: May 10, 2018 ::
:: Tanques de Basura ::

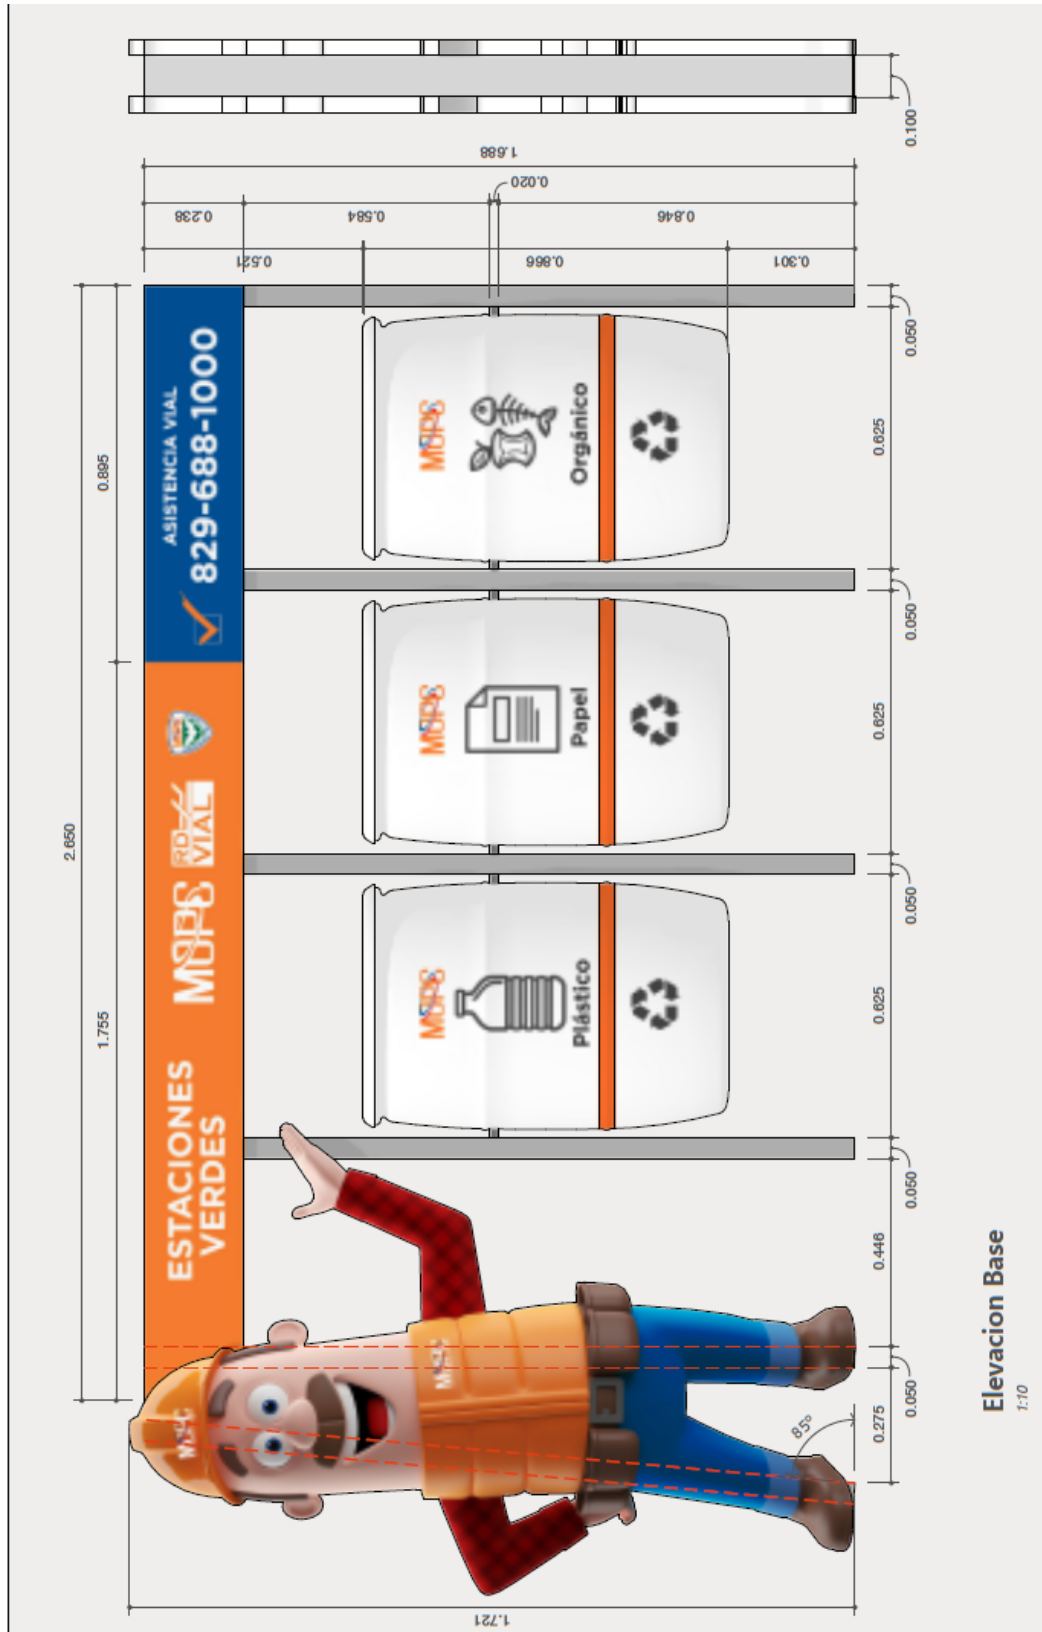

Arq. Gary Herrera :: herra_ramos@hotmail.com :: 829-717-8107 :: May 10, 2018 :: Tangues de Basura

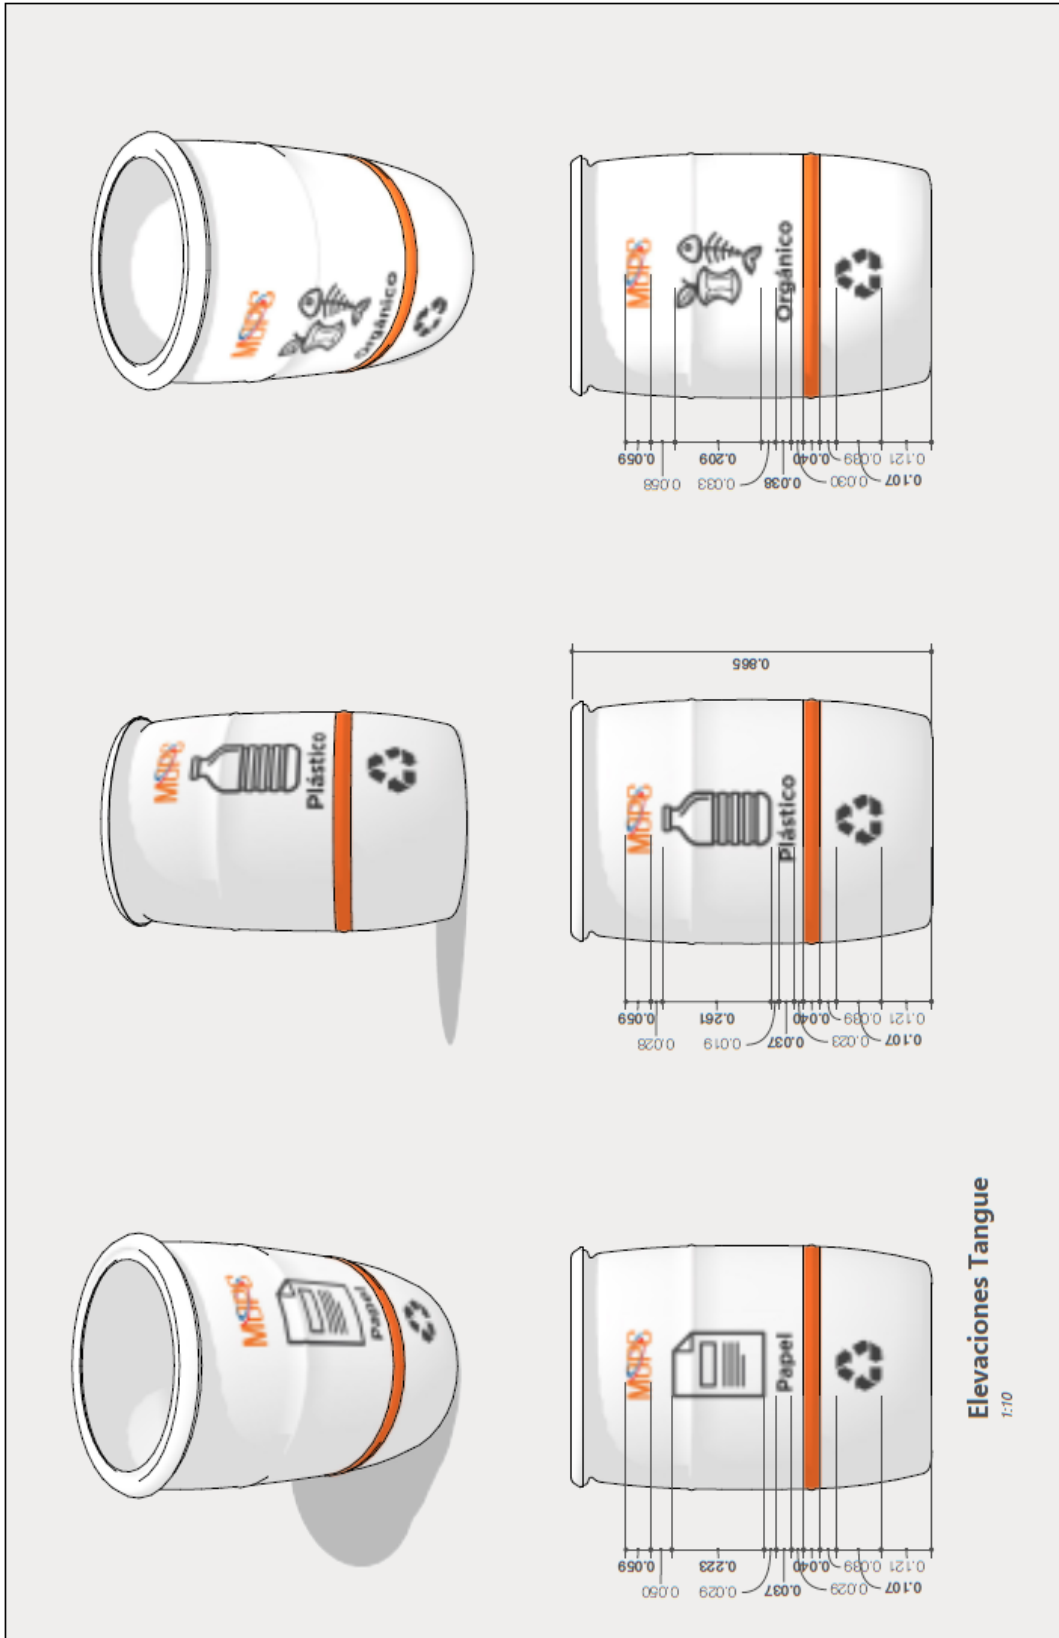

Elevaciones Tangues
1:10