


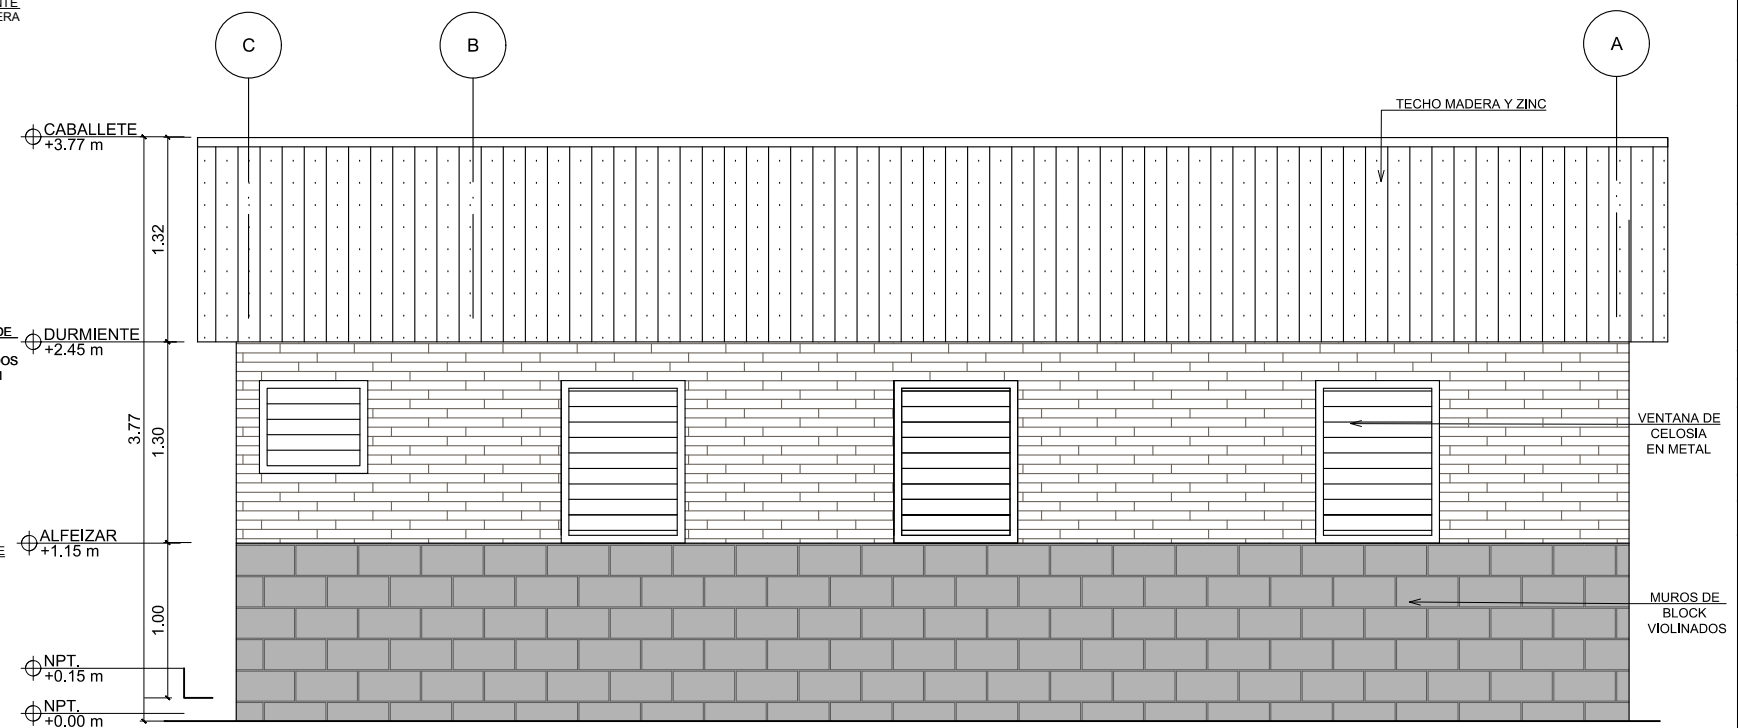
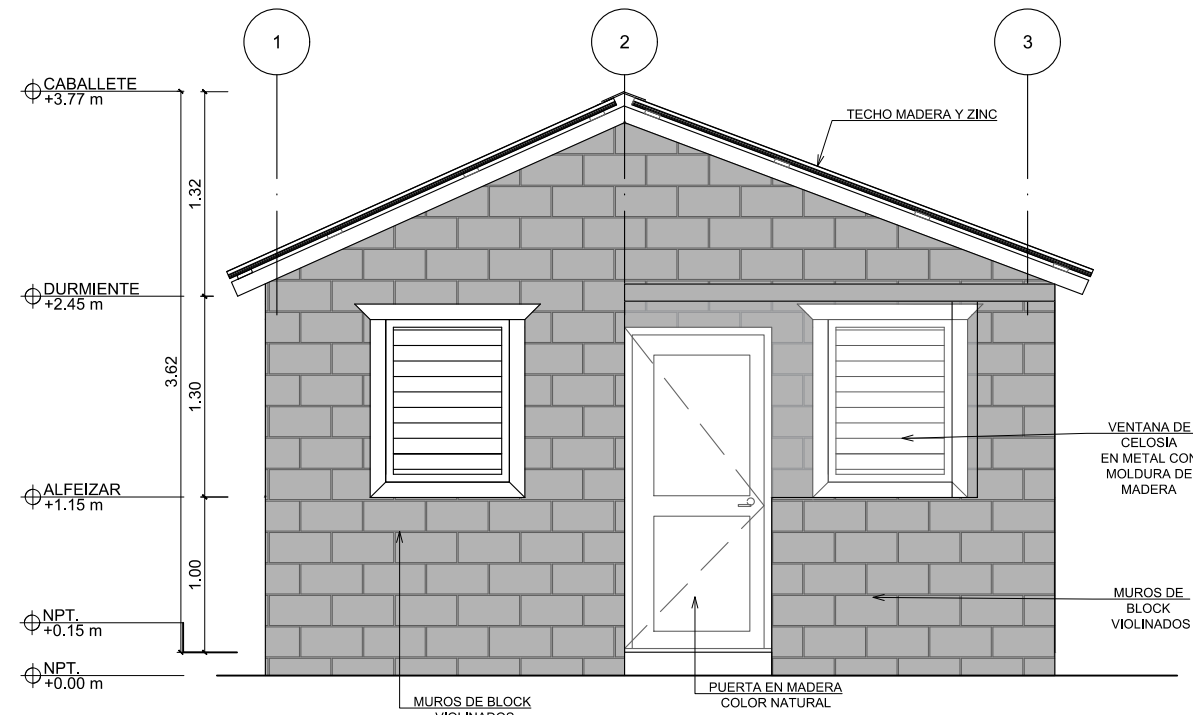


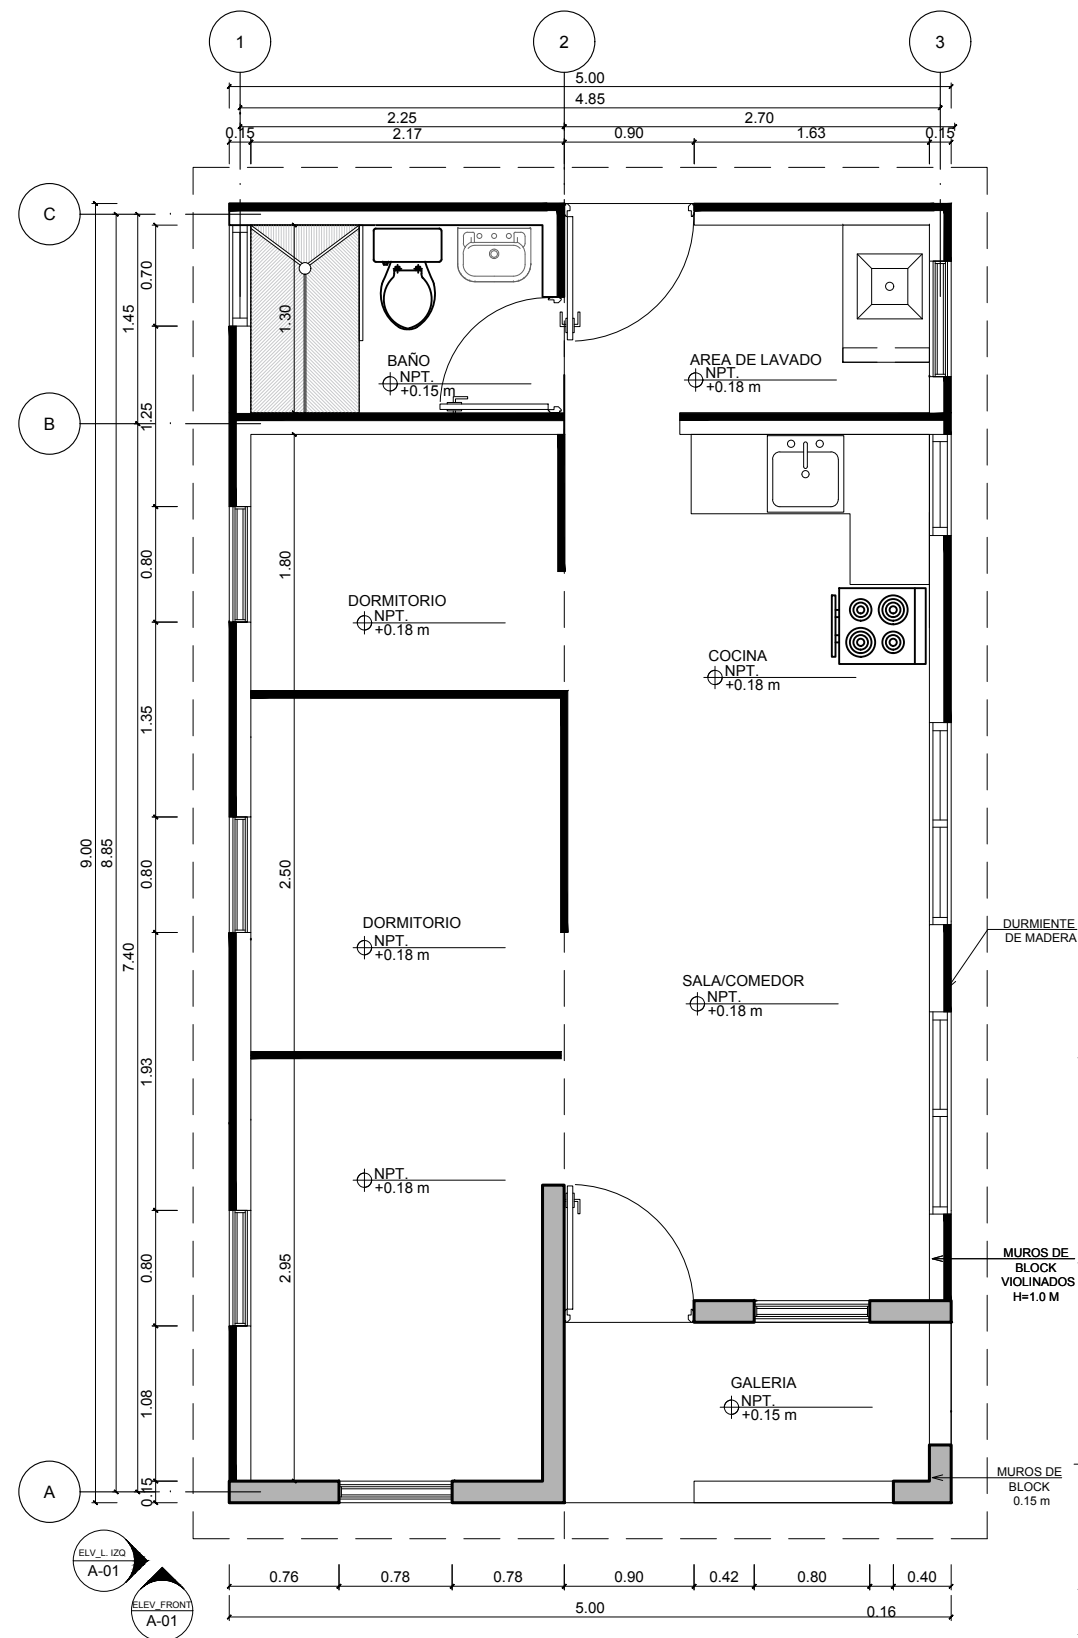


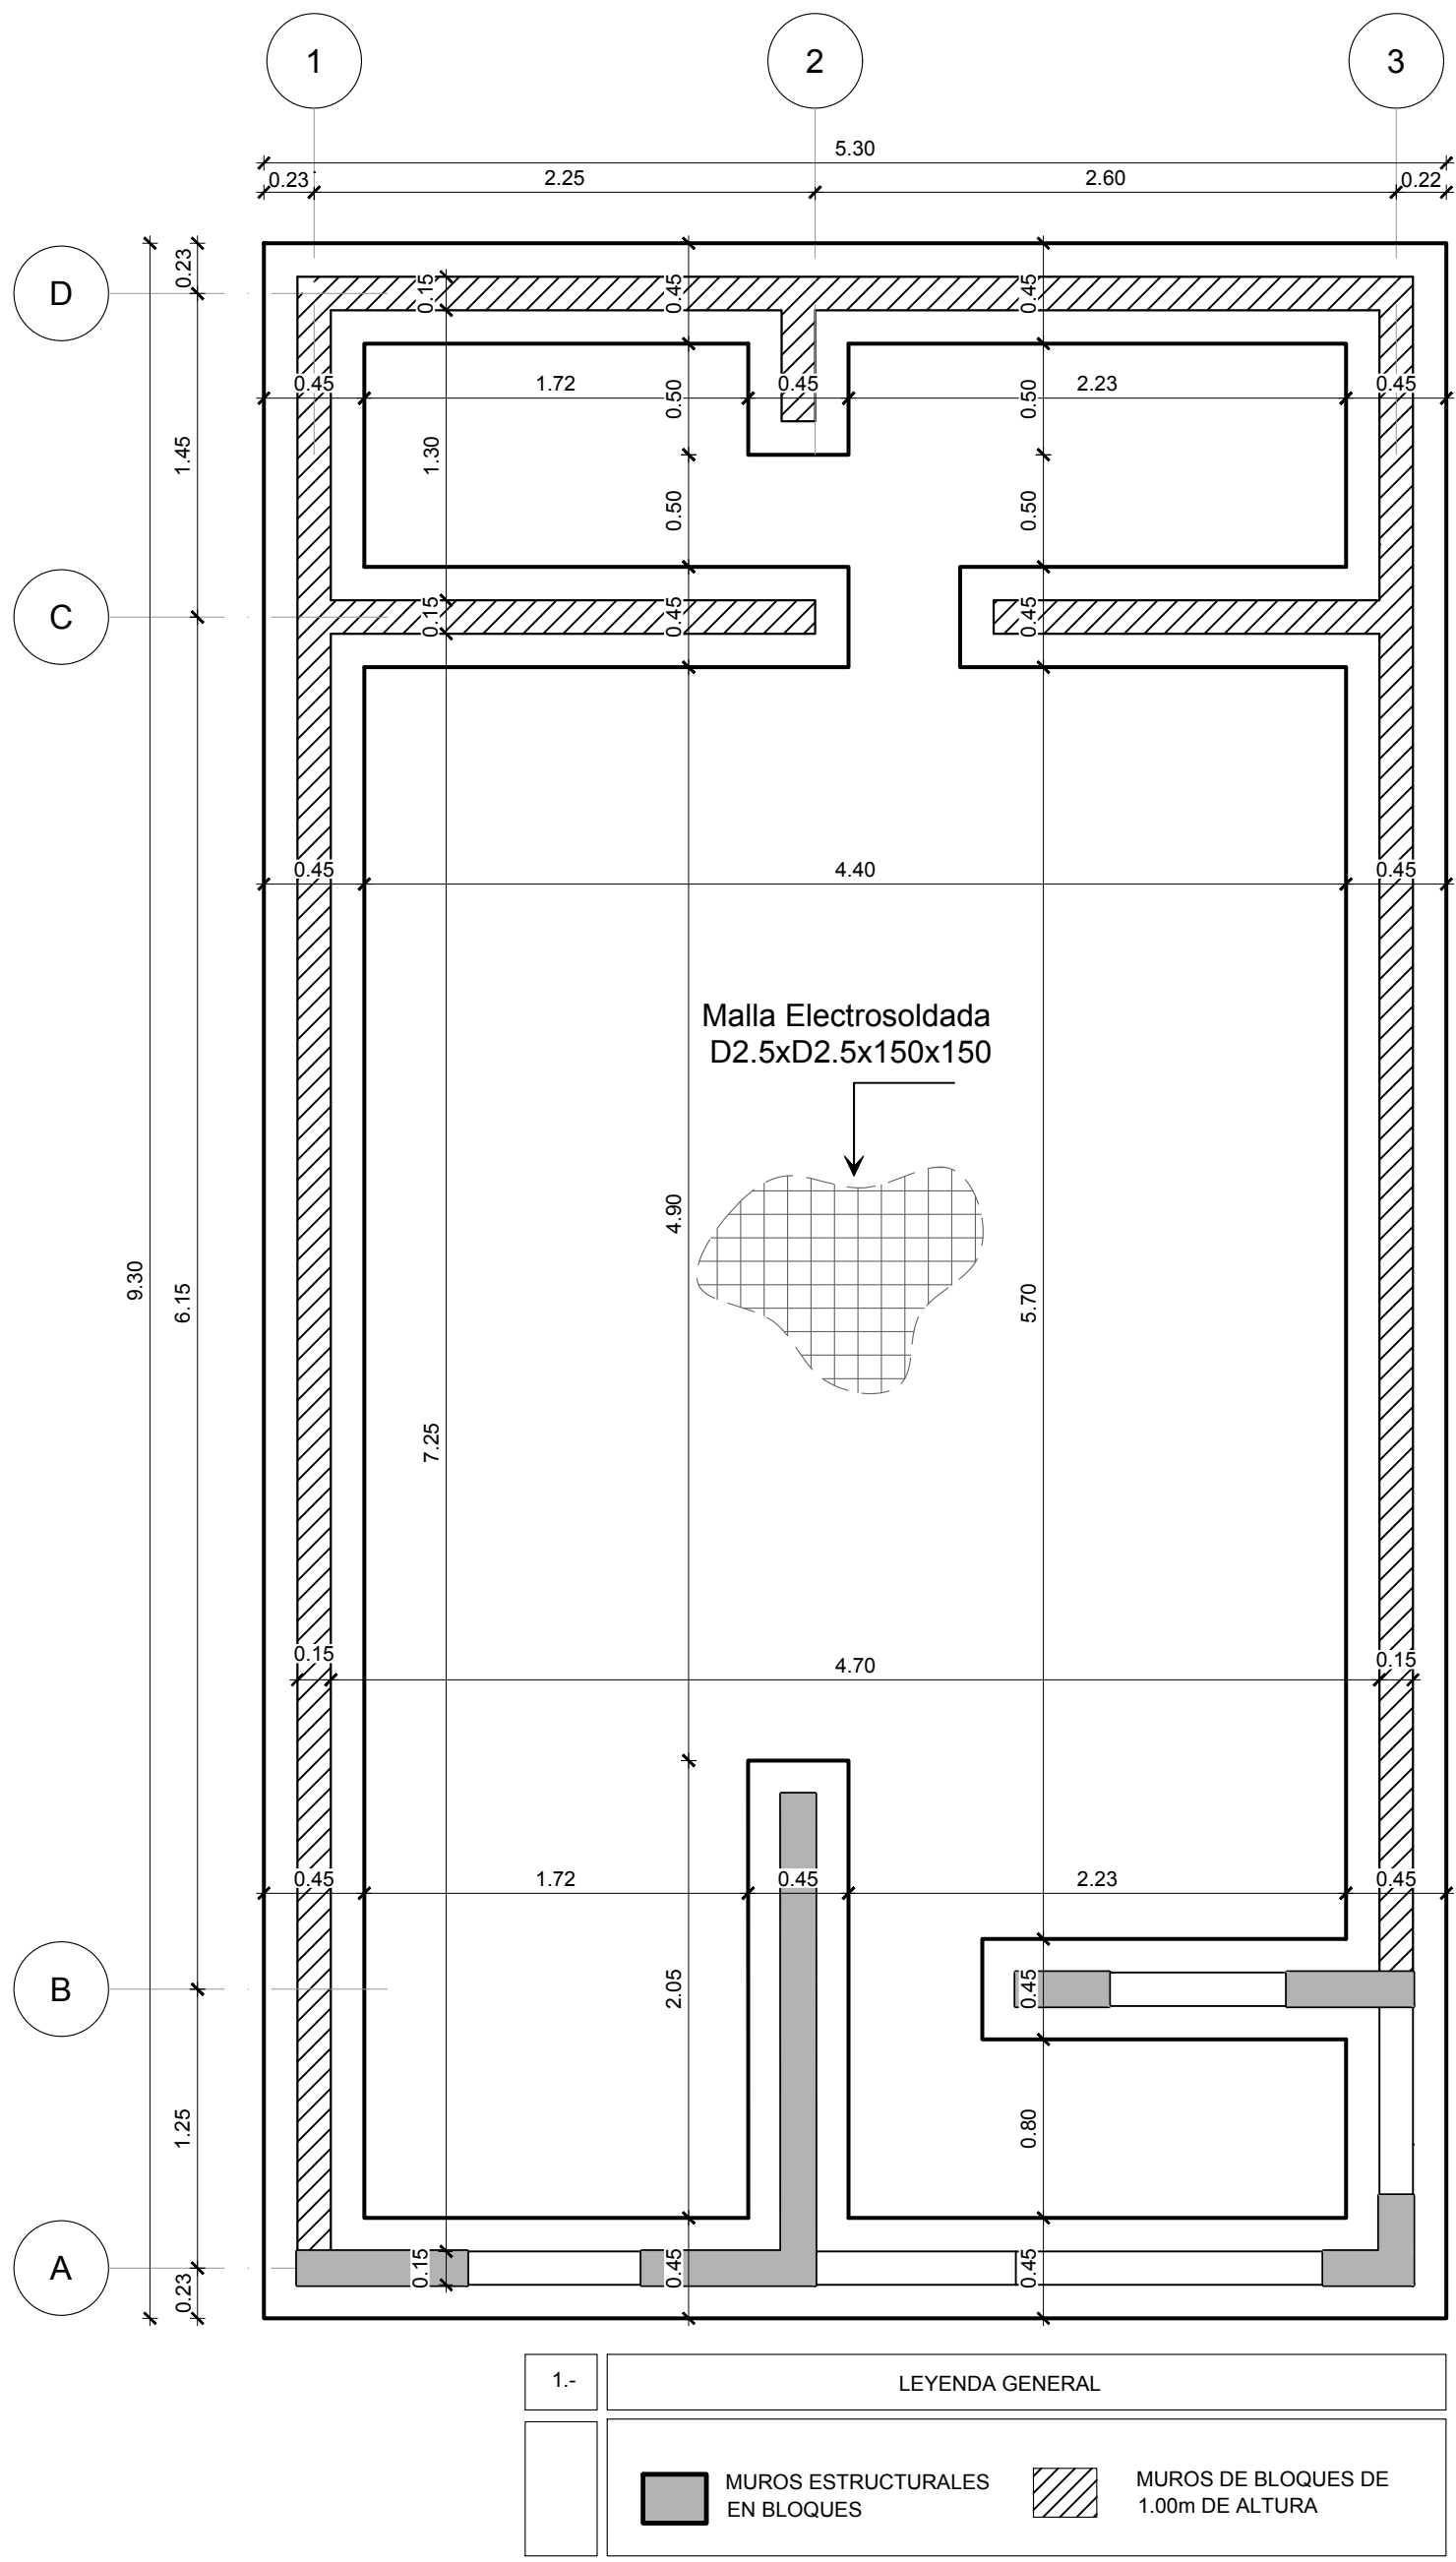


1 PLANTA DE FUNDACIONES
E-01 ESC.:1:331/3

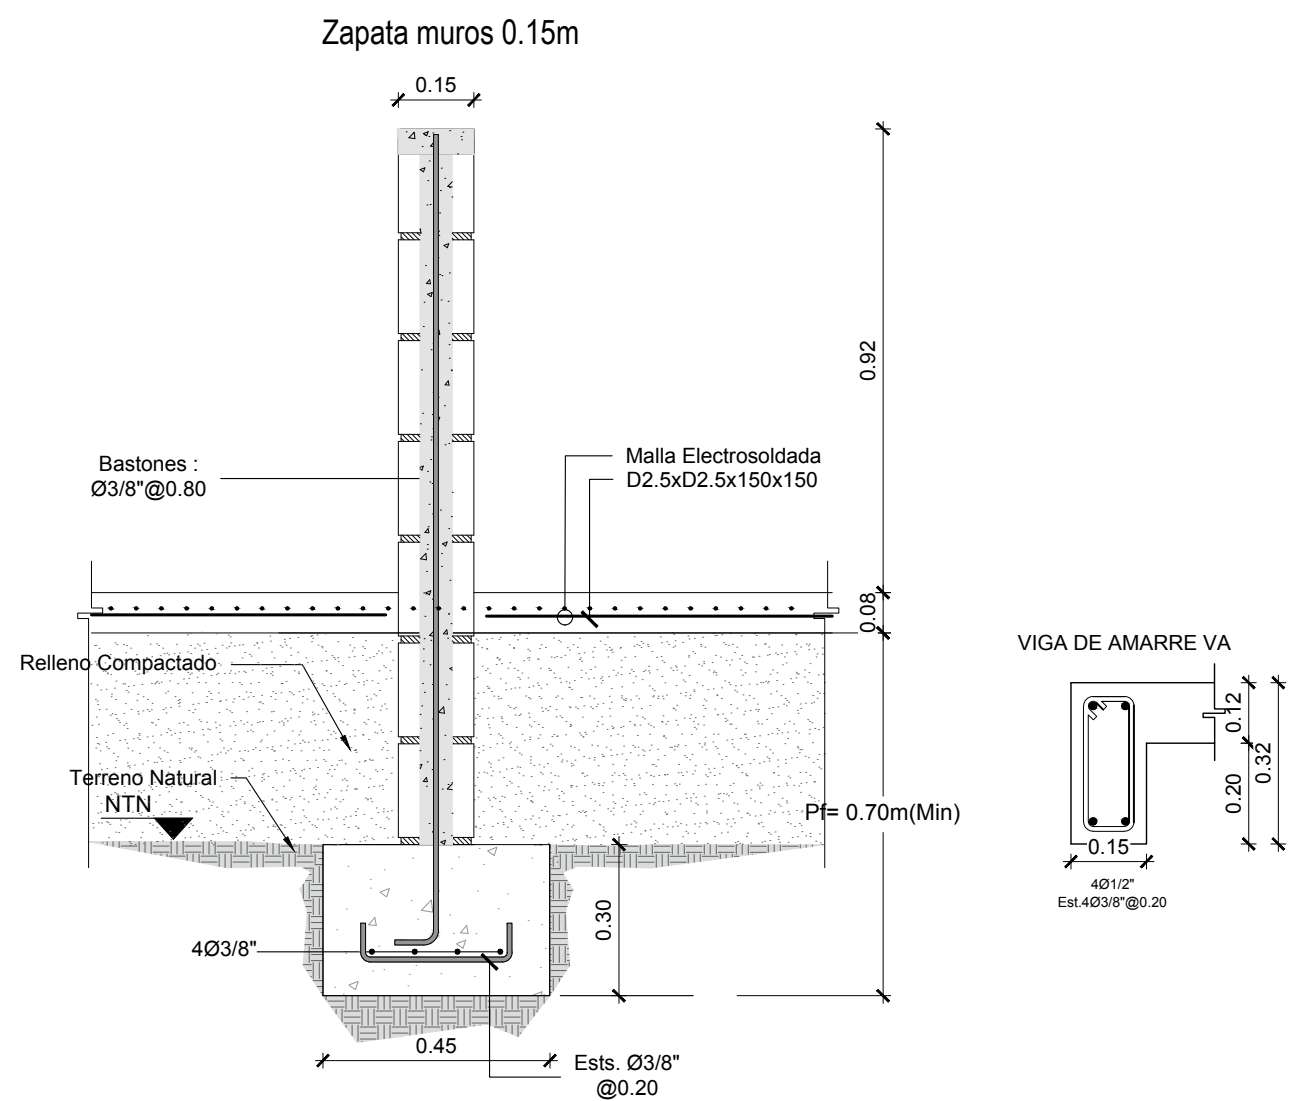


4 DET. ZAPATA DE MURO Y VIGA DE AMARRE
E-01 ESC.:1:10

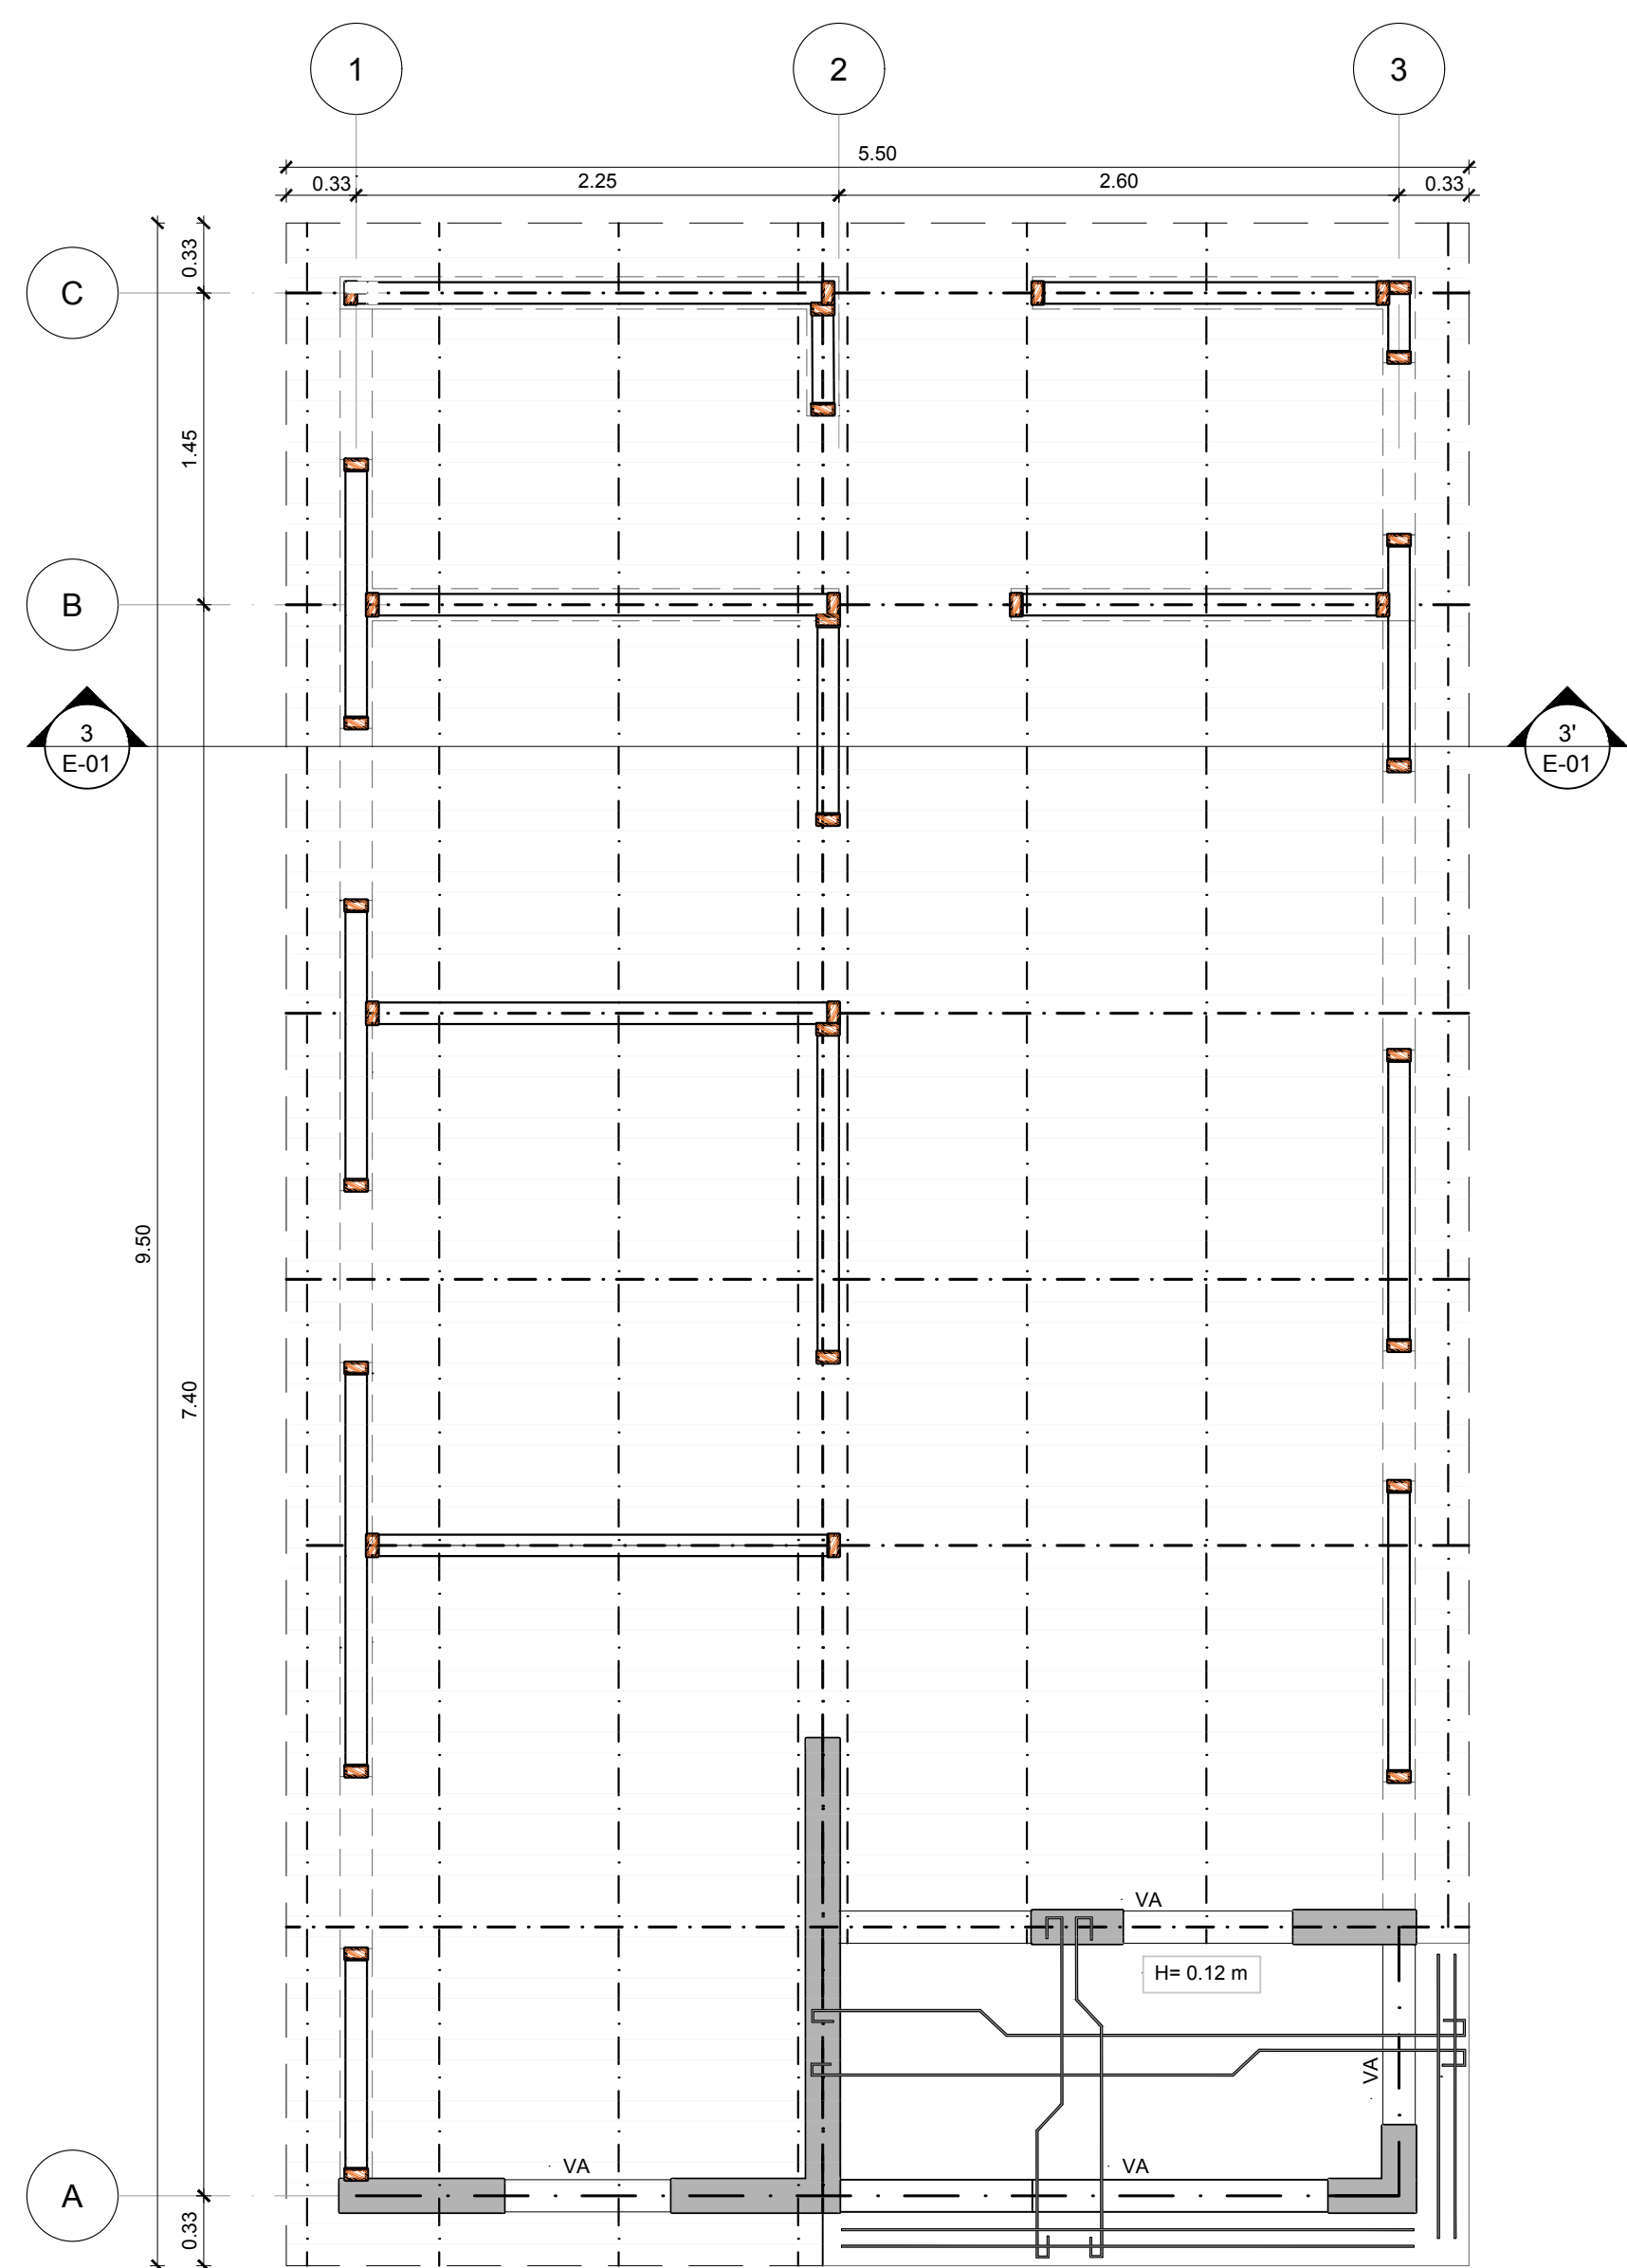


2 PLANTA ESTRUCTURAL
E-01 ESC.:1:331/3

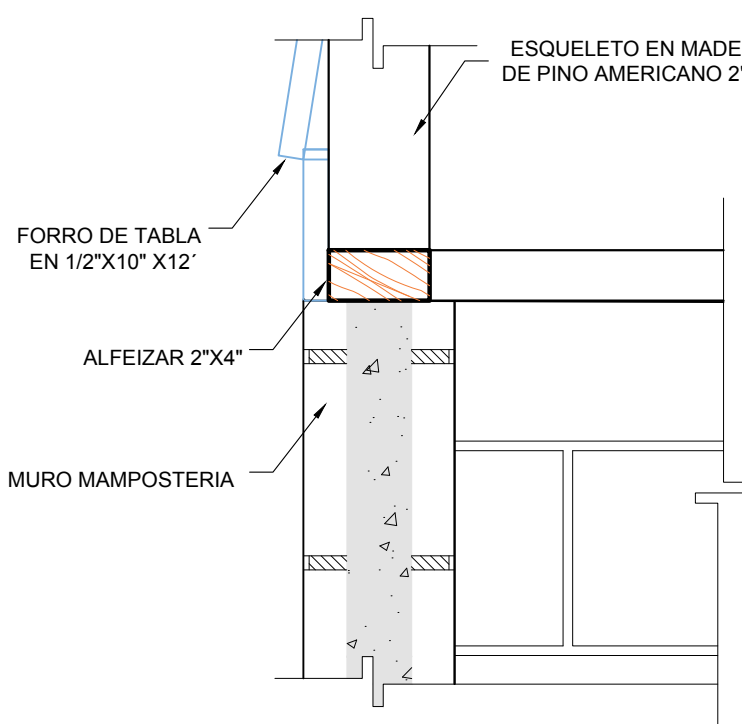


6 DETALLE 1
E-01 ESC.:1:7.5

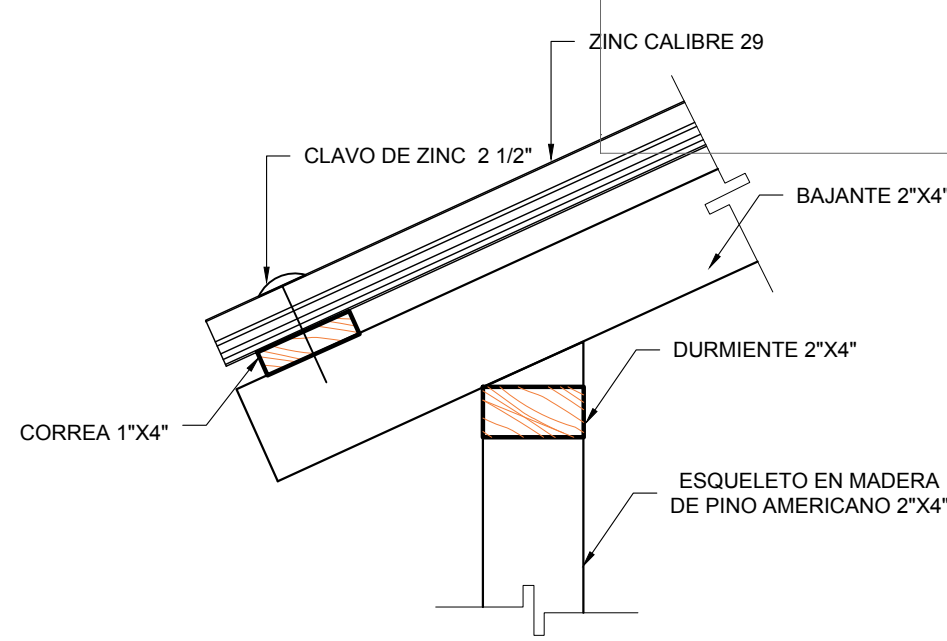


7 DETALLE 2
E-01 ESC.:1:7.5

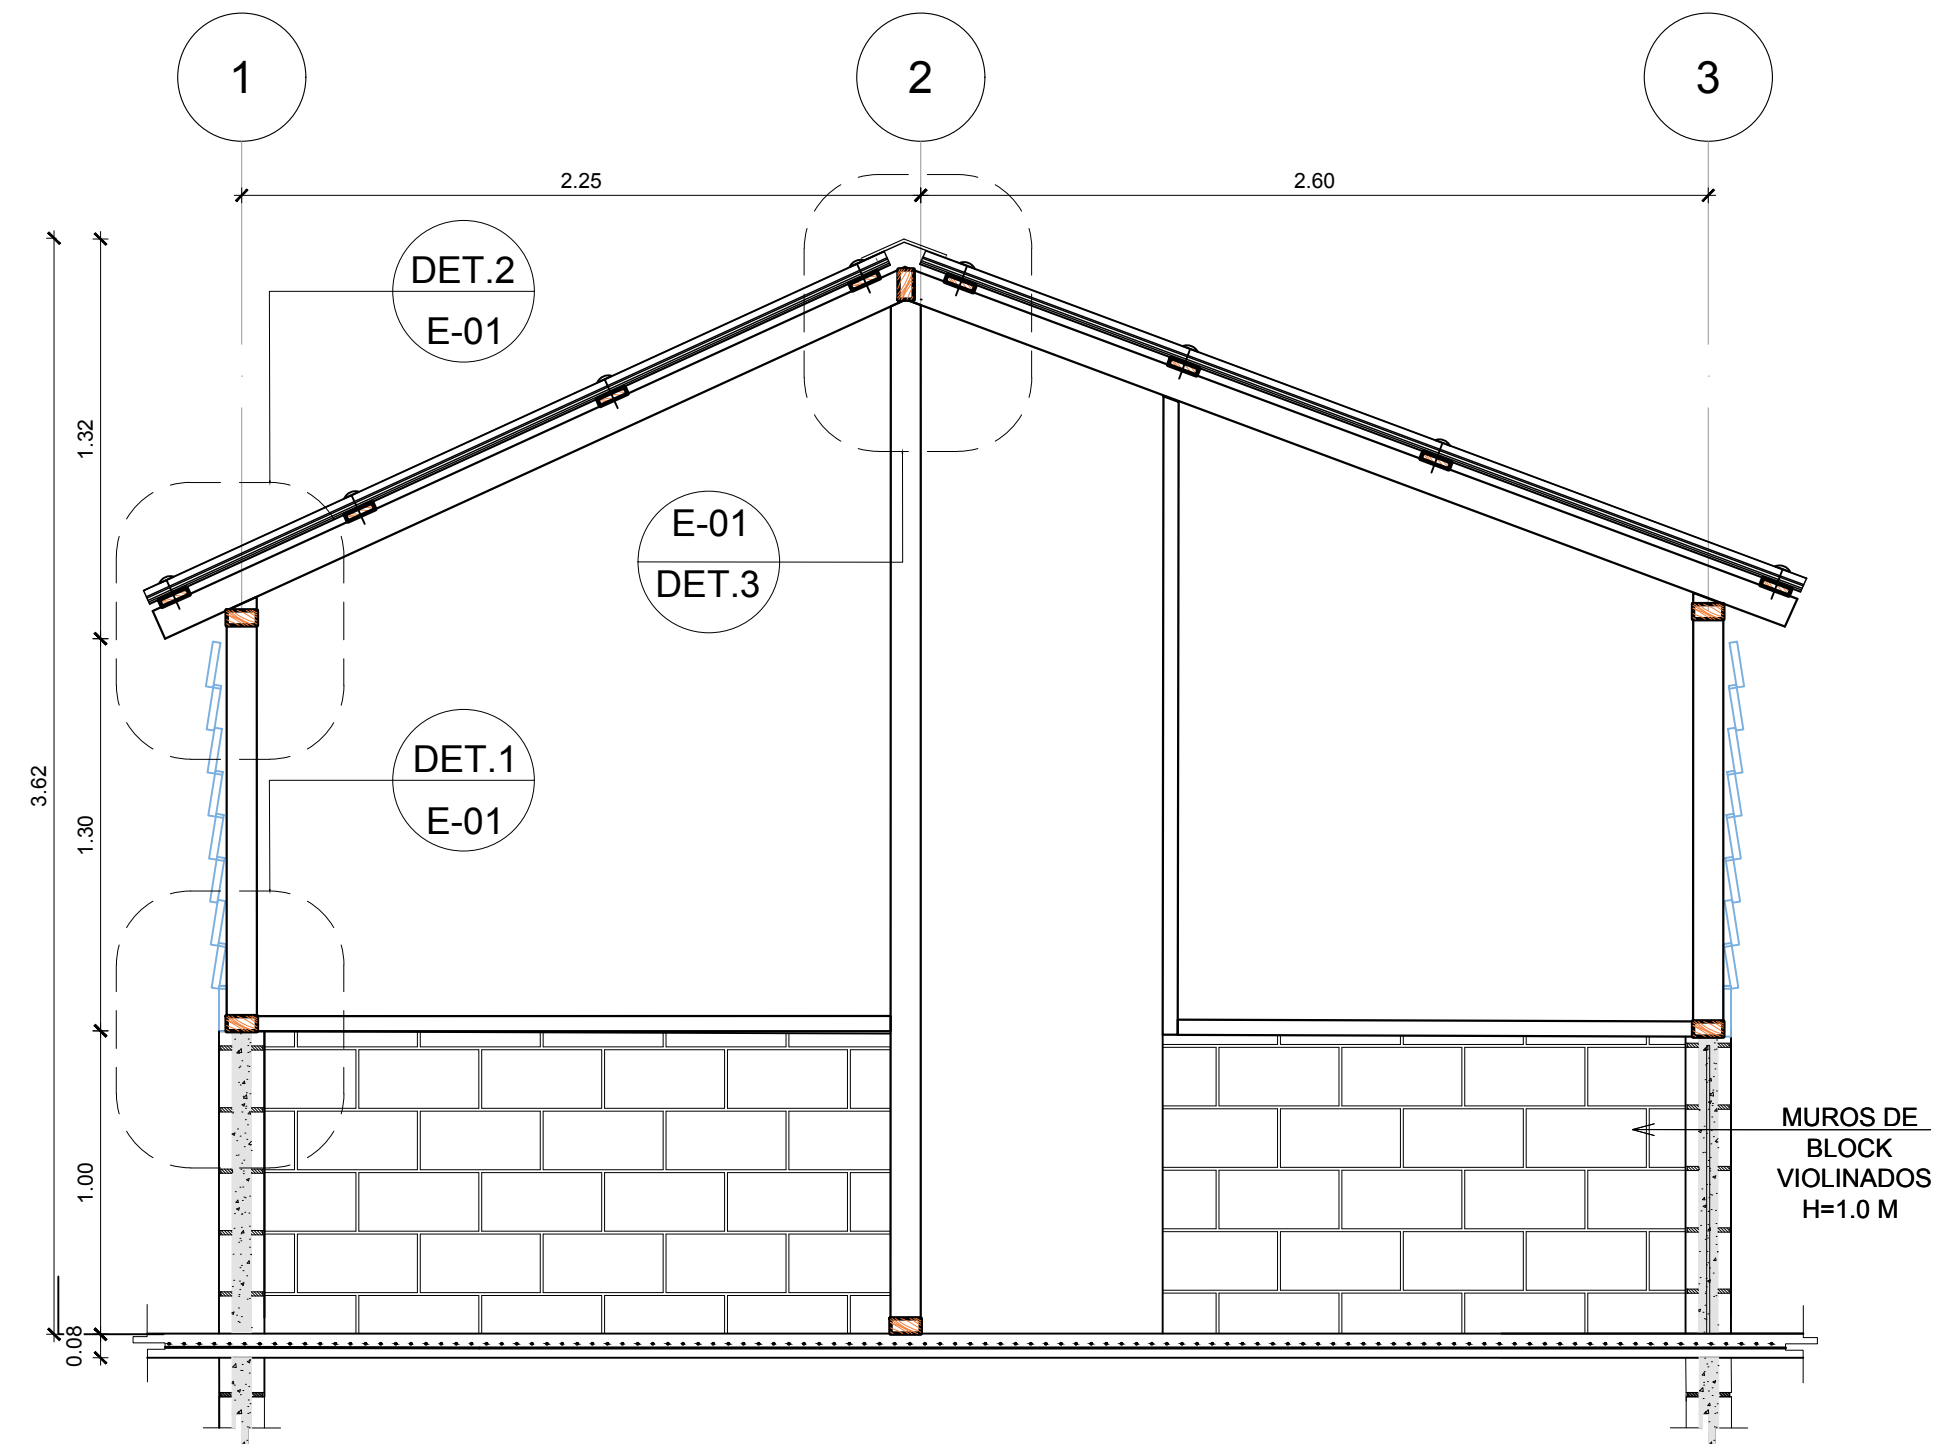


3 SECCION
E-01 ESC.:1:25

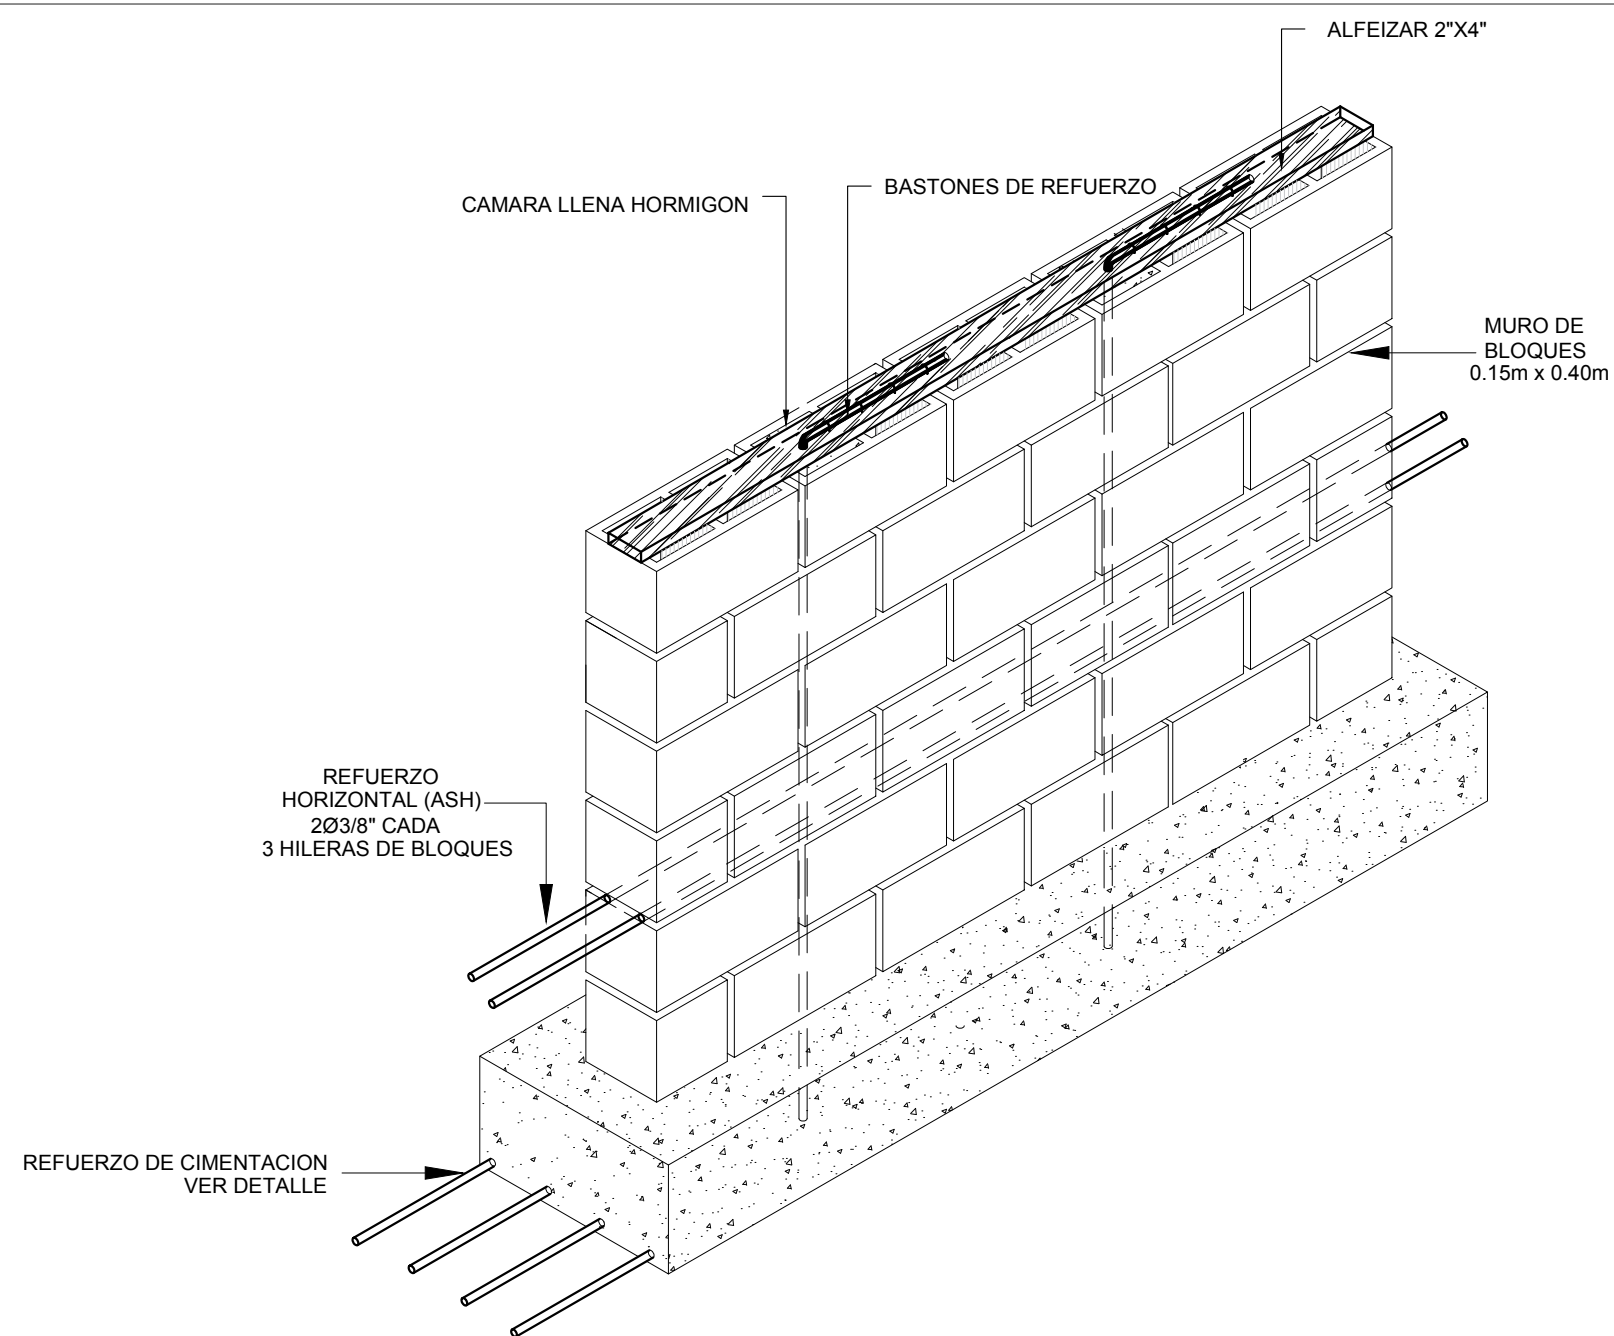


5 ISOMETRICA DETALLE 1
E-01 ESC.:1:20

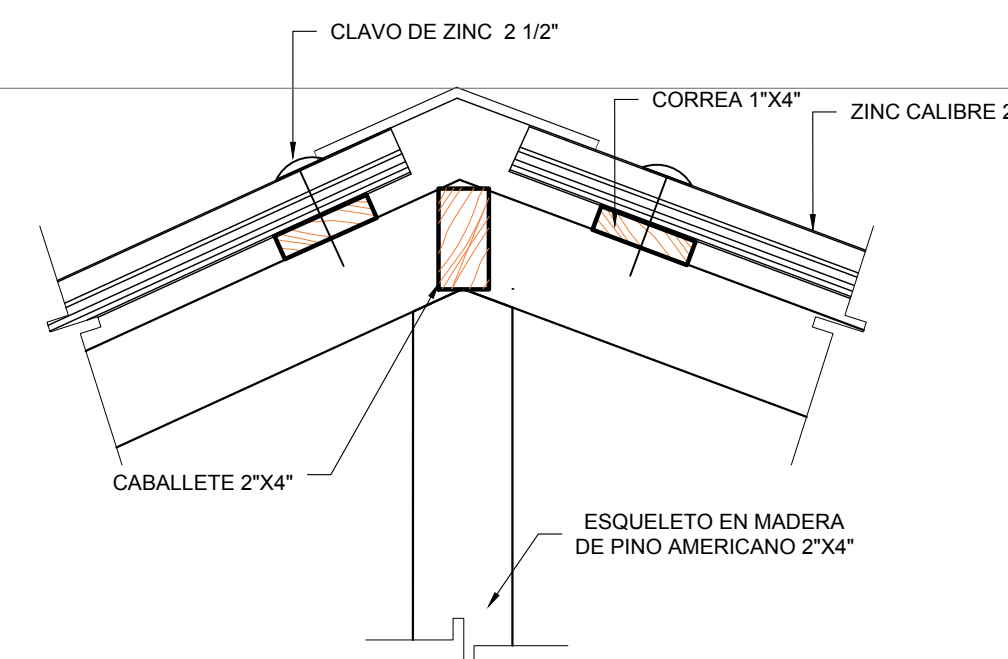


8 DETALLE 3
E-01 ESC.:1:7.5

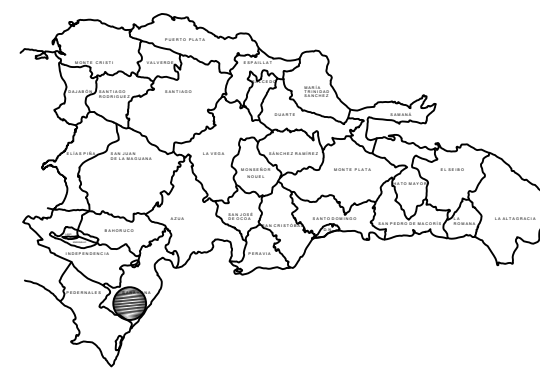


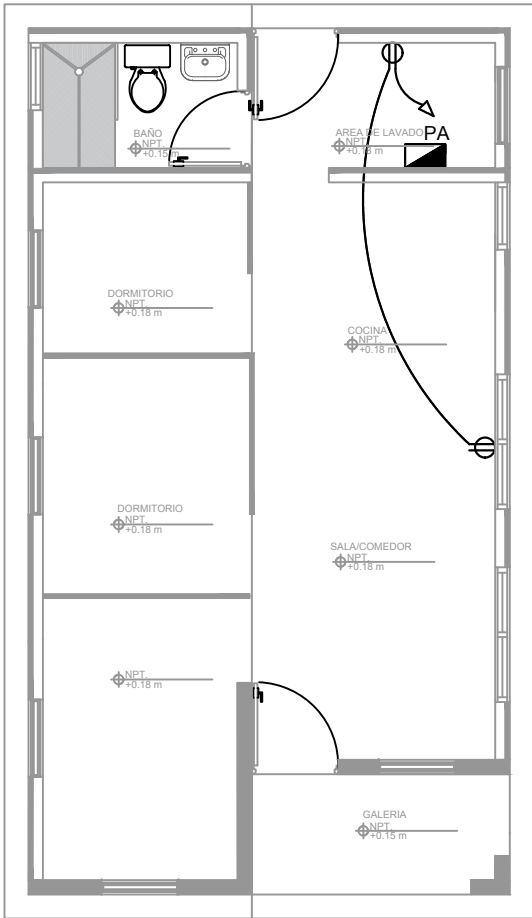

1 ILUMINACION
EL-01 ESC.: 1:75

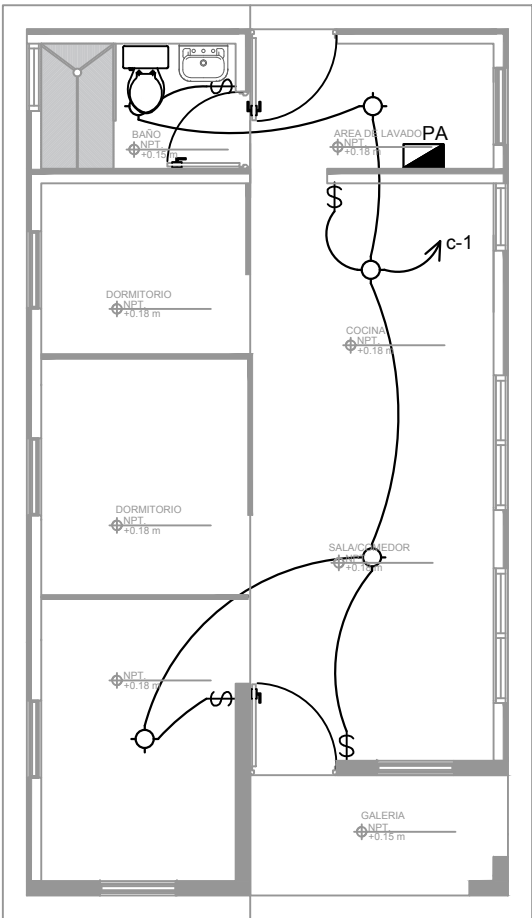

2 TOMACORRIENTES
EL-01 ESC.: 1:75

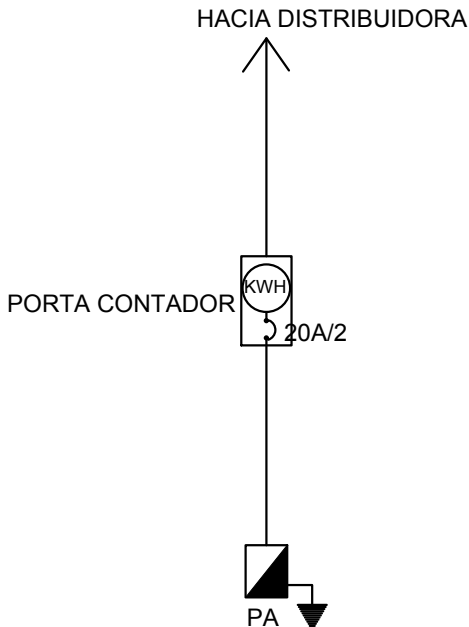

3 DIAGRAMA UNIFILAR
EL-01 ESC.: N/A.

CASA		CONDUCTORES 4					CAT. No. TLM04-2C					ESPACIOS 2	
PANEL: PA		MARCA GE					INTERRUPTOR PRINCIPAL AMPS. ----- TIPO THQC					TENSION 120V.	
LUGAR: COCINA												BREAKER TIPO THQC	
KVA	DESCRIPCION	DUCT	CAL	BKR	No.			No.	BKR	CAL	DUCT	DESCRIPCION	KVA
0.50	LUMINARIAS	1/2"	2#12	20A	1			2	20A	2#12	1/2"	TC - 120 VOLTIOS	0.30
CARGA CONECTADA 0.80 KVA		FACTOR DE DEMANDA 70 %					ALIMENTADORES						
ILUMINACION 0.50 KVA		DEMANDA MAX. 0.56 KVA					1 C- THW # 10 (P)						
TOMA CORRIENTE 0.30 KVA		CARGA DISEÑO 0.56 KVA					1 C- THW # 12 (N)						
OTROS: ----- KVA		CARGA DE RESERVA ----- KVA					1 C- THW # 14 (T)						
FASE A: 0.80 KVA		CORRIENTE DISEÑO 4.66 AMP.					DUCTO : Ø 1- 3/4" P.V.C. SDR-26						

4 CUADRO DE CARGA
EL-01 ESC.: N/A.

LEYENDA	
	SALIDA DE LUZ CENTAL
	SALIDA INTERRUPTOR SENCILLO
	SALIDA DE TOMACORRIENTE 120V H= 0.40 MTS. S.N.P.T.
	TUBERÍA EN MURO Y TECHO
	TUBERÍA SOTERRADA
	PANEL DE DISTRIBUCIÓN

Ministerio de Obras Públicas y Comunicaciones

MINISTERIO DE OBRAS
PÚBLICAS Y COMUNICACIONES
REPUBLICA DOMINICANA

DGE
ARQ. TAMMY VILLAR
LIC. GONZALO CASTILLO TERRERO
DIRECCION GENERAL DE EDIFICACIONES

PROYECTOS ESPECIALES DE LA DGE
ING. GEANCARLOS GONZALEZ
ARQ. ANDY J. ZAPATA
ING. KEIRING G. VARGAS JIMENEZ

PROYECTO:
VIVIENDAS DEL MEMISO
PROVINCIA BARAHONA

LOCALIZACIÓN:
BARAHONA

PROPIETARIO
ESTADO DOMINICANO

ARQUITECTO A CARGO
ARQ. IDALISIS BERROA

EQUIPO DEL PROYECTO
ARQ. ARLENE CONCEPCION

DISEÑO Y CALCULO ESTRUCTURAL
ING. KEIRING G. VARGAS JIMENEZ

PLANOS ESTRUCTURALES
ING. GRACIELA FERRERAS FELIZ

DISEÑO ELECTRICO
ING. OMAR E. DIAZ LARRAURI

PLANOS ELECTRICOS
ING. OMAR E. DIAZ LARRAURI

DISEÑO SANITARIO
ING. ORQUIDEA JIMENEZ

PLANOS SANITARIOS
ARQ. INES COISCOU

LEVANTAMIENTO TOPOGRAFICO
-

FECHA
MARZO 2019
PROYECTO No.
P_HA_02-019


ARCHIVO
03_EL-01 INSTALACIONES ELECTRICAS.dwg

TITULO DE DIBUJO:
INSTALACIONES ELECTRICAS


ESCALA:
SEÑALADA

REVISIONES
-


HOJA:
_EL-01
03
6

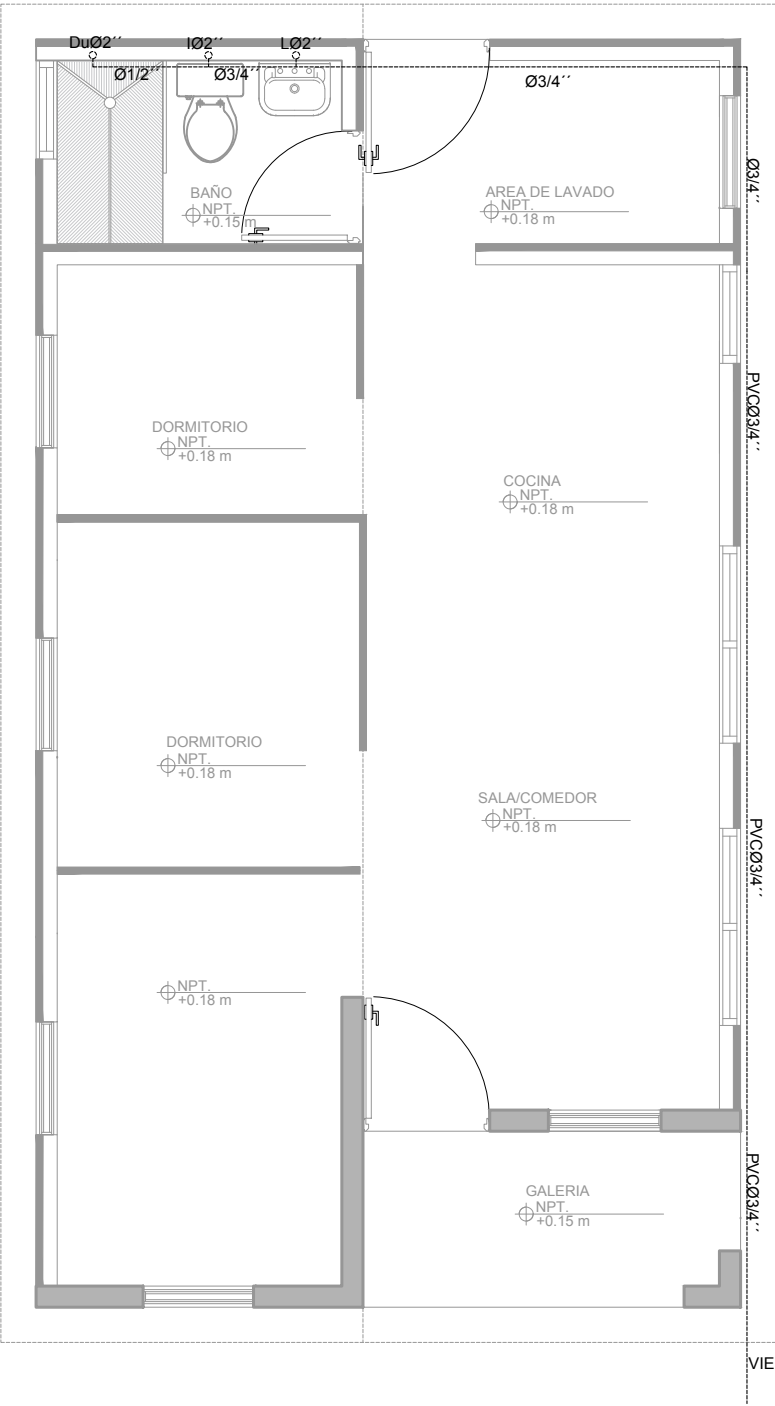


1 **INSTALACIÓN AGUA POTABLE**
S-01 ESC.: 1:50

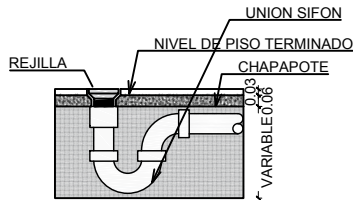


3 **DESAGÜE DE PISO**
S-01 ESC.: 1:40

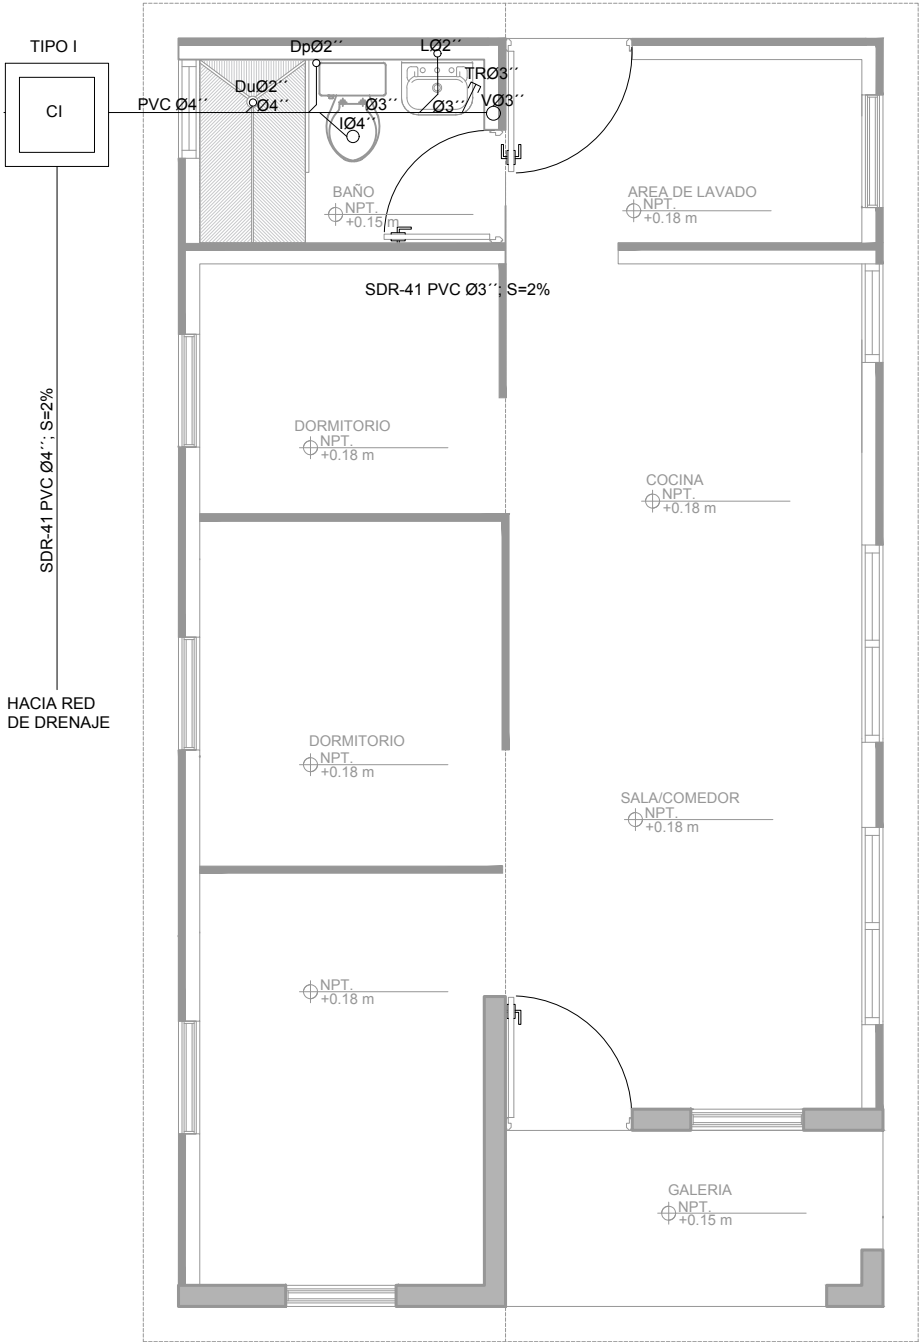


2 **INSTALACIÓN AGUAS RESIDUALES**
S-01 ESC.: 1:50

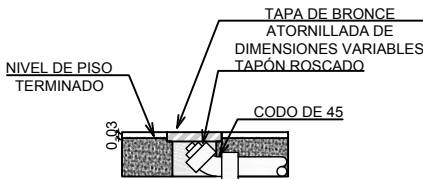

4 **DETALLE TAPÓN DE REGISTRO**
S-01 ESC.: 1:40

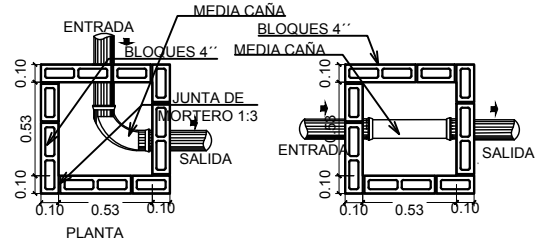

5 **CAJA DE INSPECCIÓN**
S-01 ESC.: 1:40

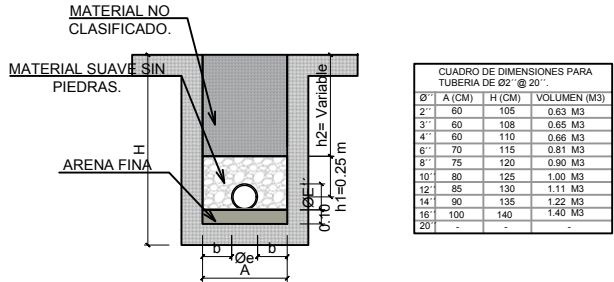

CUADRO DE DIMENSIONES PARA TUBERIA DE Ø2" @ 20"			
Ø"	A (CM)	H (CM)	VOLUMEN (M3)
2"	60	105	0.63 M3
3"	60	108	0.65 M3
4"	60	110	0.66 M3
6"	70	115	0.61 M3
8"	75	120	0.90 M3
10"	80	125	1.00 M3
12"	85	130	1.11 M3
14"	90	135	1.22 M3
16"	100	140	1.40 M3
20"	-	-	-

6 **ZANJA DE TUBERIA**
S-01 ESC.: 1:50





MINISTERIO DE OBRAS
PÚBLICAS Y COMUNICACIONES
REPUBLICA DOMINICANA

DGE **ARQ. TAMMY VILLAR**
DIRECTORA GENERAL DE EDIFICACIONES

LIC. GONZALO CASTILLO TERRERO
DIRECTOR DE OBRAS PÚBICAS Y COMUNICACIONES

DIRECCION GENERAL DE EDIFICACIONES

PROYECTOS ESPECIALES DE LA DGE

ING. GEANCARLOS GONZALEZ
DIRECTOR DE PROYECTOS ESPECIALES

ARQ. ANDY J. ZAPATA
ENCARGADO DE DISEÑO DE PROYECTOS ESPECIALES

ING. KEIRIN G. VARGAS JIMÉNEZ
ENCARGADA DE DISEÑO DE PROYECTOS ESPECIALES

PROYECTO:
VIVIENDAS DEL MEMISO
PROVINCIA BARAHONA

LOCALIZACIÓN:
BARAHONA



PROPIETARIO	ESTADO DOMINICANO
-------------	-------------------

ARQUITECTO A CARGA
ARQ. IEQUIPO DEL PROYECTO
ARQ. ARLENE CONCEPCION

DISEÑO Y CÁLCULO ESTRUCTURAL

ING. KEIRING G. VARGAS JIMÉNEZ

PLANOS ESTRUCTURALES

ING. GRACIELA FERRERAS FELIZ

-

-

-

DISEÑO ELÉCTRICO
ING. OMAR E. DIAZ LARRAURI

PLANOS ELÉCTRICOS
ING. OMAR E. DIAZ LARRAURI
DISEÑO SANITARIO

PLANOS SANITARIOS
ARQ. INES COISCOU

LEVANTAMIENTO TOR


FECHA	MARZO 2019	PROYECTO No. P_HA_02-019
ARCHIVO	05_S-02 DESAGÜE DE TECHO.dwg	

TITULO DE DIBUJO:
PLANTA DESAGÜE DE TECHO



ESCALA:	SEÑALADA
---------	----------

REVISIONES

LEYENDA	
SÍMBOLO	DESCRIPCIÓN
I	INODORO
Lm	LAVAMANOS
DP	DESAGUE DE PISO
La	LAVADORA
Lv	LAVADERO
Se	SECADORA
TR	TAPÓN DE REGISTRO
V	VENTILACIÓN DE PVC 6" - INDICADO
BD	BAJANTE DE DESCARGA
 BP	BAJANTE DE DRENAJE PLUVIAL
 CAF	CÁMARA DE INSPECCIÓN
CAC	COLUMNA AGUA FRÍA PVC 6" - INDICADO
	COLUMNA AGUA CALIENTE
DU	DUCHA
FO	FREGADERO
Vg	VERTEDERO
LLJ	LLAVE DE JARDÍN
LLP	
	LLAVE DE PASO
	COLUMNA DE DESCARGA Y/O VENTILACIÓN RECUBERTA EN DUROCK
 CCI	COLUMNA Y PANEL CONTRA INCENDIO SISTEMA DIRECCIÓN DE FLUJO AGUAS RESIDUALES
	DIRECCIÓN DE FLUJO AGUAS POTABLE
	DIRECCIÓN DE FLUJO AGUAS PLUVIALES
	DIRECCIÓN DE FLUJO AGUA CALIENTE
	TUBERÍA AGUAS RESIDUALES
	TUBERÍA AGUA POTABLE
	TUBERÍA AGUA CALIENTE
	TUBERÍA SISTEMA CONTRA INCENDIO
	TUBERÍA DRENAJE PLUVIAL
	REJILLA DE DRENAJE PLUVIAL
EB	EQUIPO DE BOMBEO
	TRAMPA DE GRASA
IM	IMBORNAL
LH	LIMAHOYA
LT	LIMATESA
VF	VALVULA DE FLOTACIÓN
	CLORINADOR
	DEPOSITO DE CLOR
	TINACO

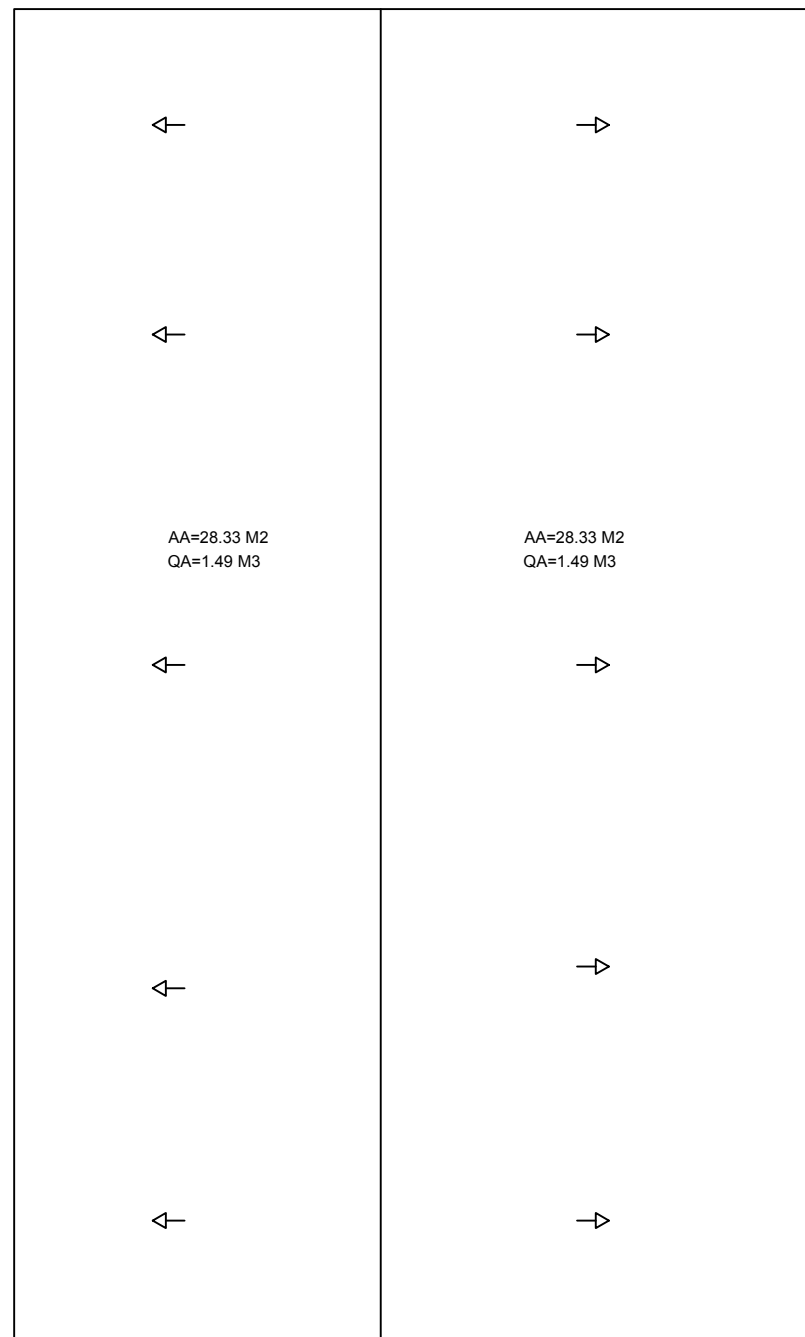

1 PLANTA DESAGÜE DE TECHO
S-02 ESC.: 1:50

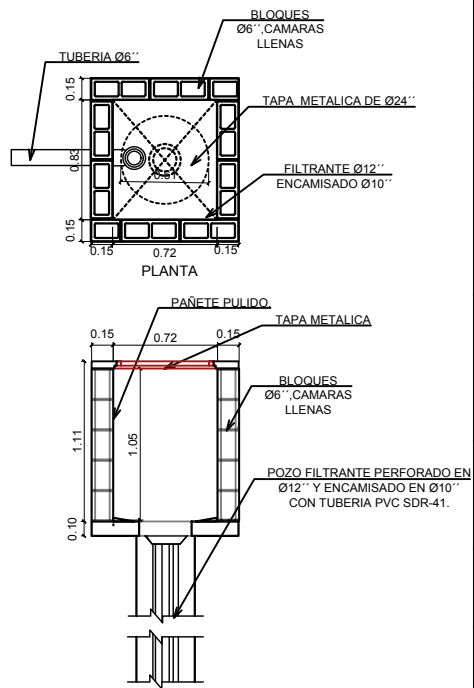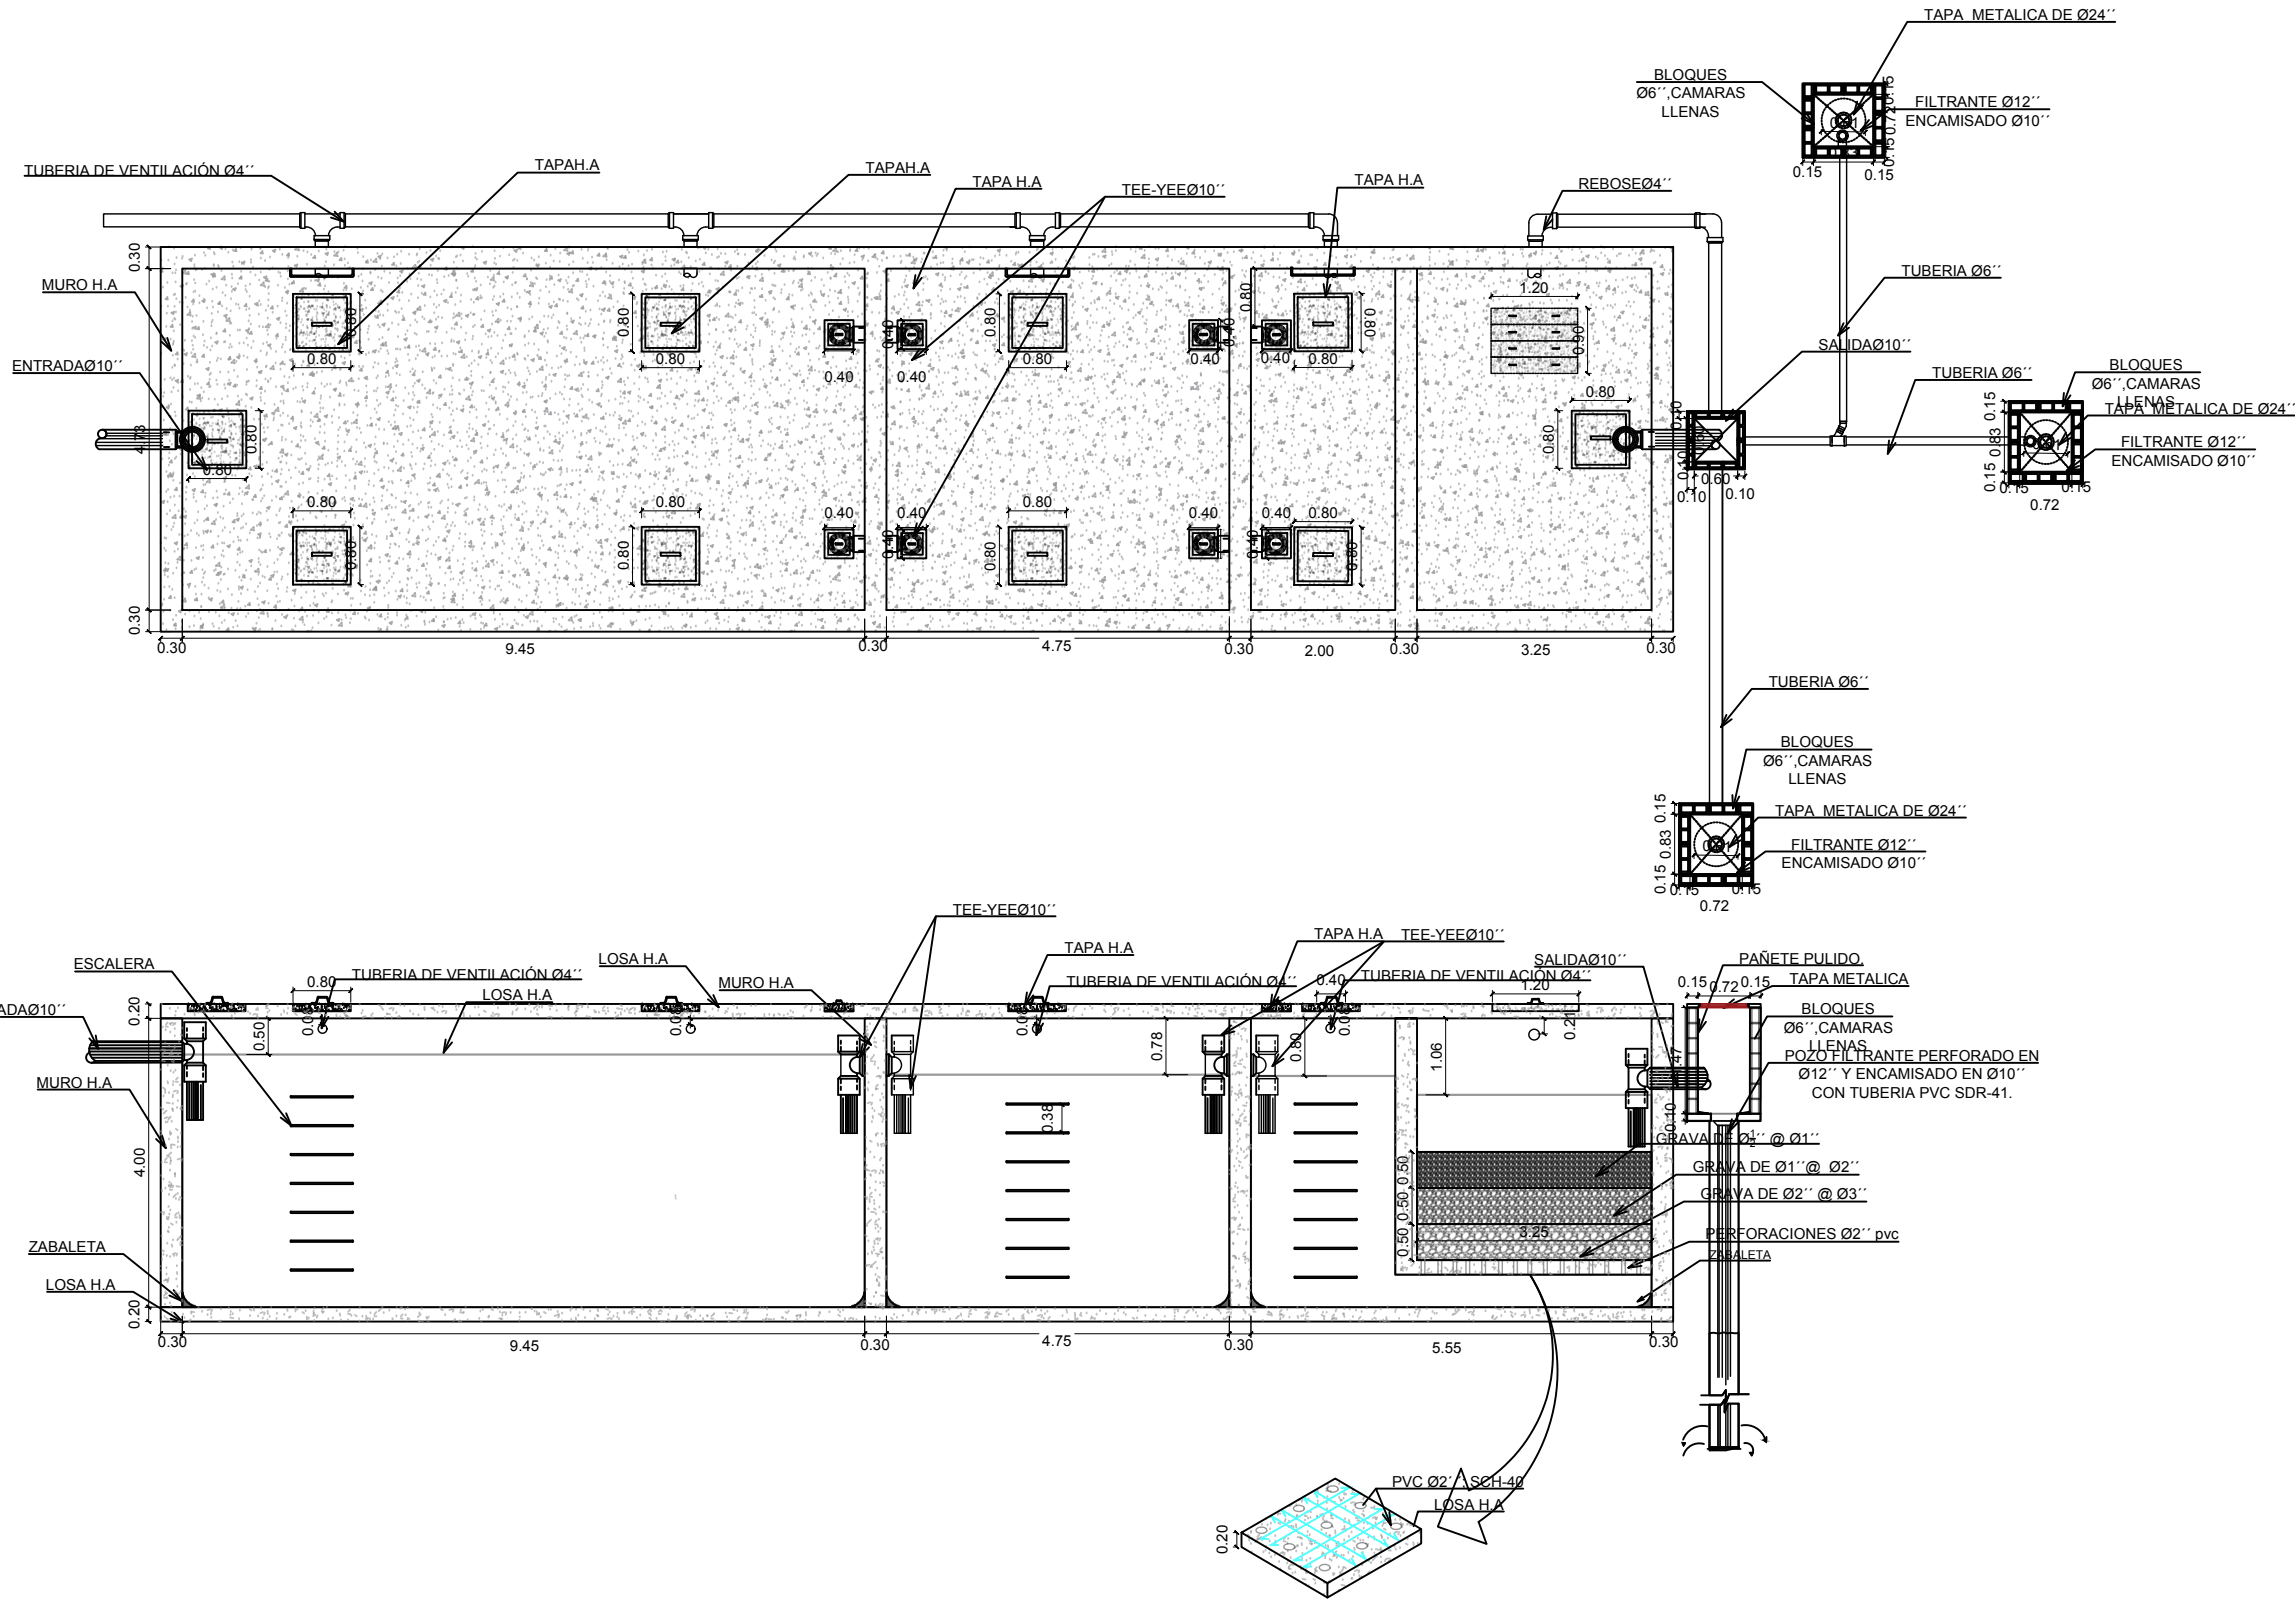

2 POZO FILTRANTE
S-03 ESC.: 1:40

1 DETALLE DE CÁMARA SEPTICA.
S-03 ESC.: 1:100

Ministerio de Obras Públicas y Comunicaciones

MINISTERIO DE OBRAS PÚBLICAS Y COMUNICACIONES
REPÚBLICA DOMINICANA

DGE
ARQ. TAMMY VILLAR
LIC. GONZALO CASTILLO TERRERO
DIRECCION GENERAL DE EDIFICACIONES

PROYECTOS ESPECIALES DE LA DGE
ING. GEANCARLOS GONZALEZ
ARQ. ANDY J. ZAPATA
ING. KEIRING G. VARGAS JIMENEZ

PROYECTO:
VIVIENDAS DEL MEMISO
PROVINCIA BARAHONA

LOCALIZACIÓN:
BARAHONA

PROPIETARIO
ESTADO DOMINICANO

ARQUITECTO A CARGO
ARQ. IDALISIS BERROA

EQUIPO DEL PROYECTO
ARQ. ARLENE CONCEPCION

DISEÑO Y CALCULO ESTRUCTURAL
ING. KEIRING G. VARGAS JIMENEZ

PLANOS ESTRUCTURALES
ING. GRACIELA FERRERAS FELIZ

DISEÑO ELECTRICO
ING. OMAR E. DIAZ LARRAURI

PLANOS ELECTRICOS
ING. OMAR E. DIAZ LARRAURI

DISEÑO SANITARIO
ING. ORQUIDEA JIMENEZ

PLANOS SANITARIOS
ARQ. INES COISCOU

LEVANTAMIENTO TOPOGRAFICO

FECHA	MARZO 2019	PROYECTO No. P_HA_02-019
ARCHIVO	06_S-03 DETALLE CÁMARA SEPTICA.dwg	

TITULO DE DIBUJO:
DETALLE CÁMARA SEPTICA

ESCALA: SEÑALADA

REVISIONES

--	--

HOJA: **S-03** **06**
DE 6