


BACKBONE FIBRA OPTICA MOPC

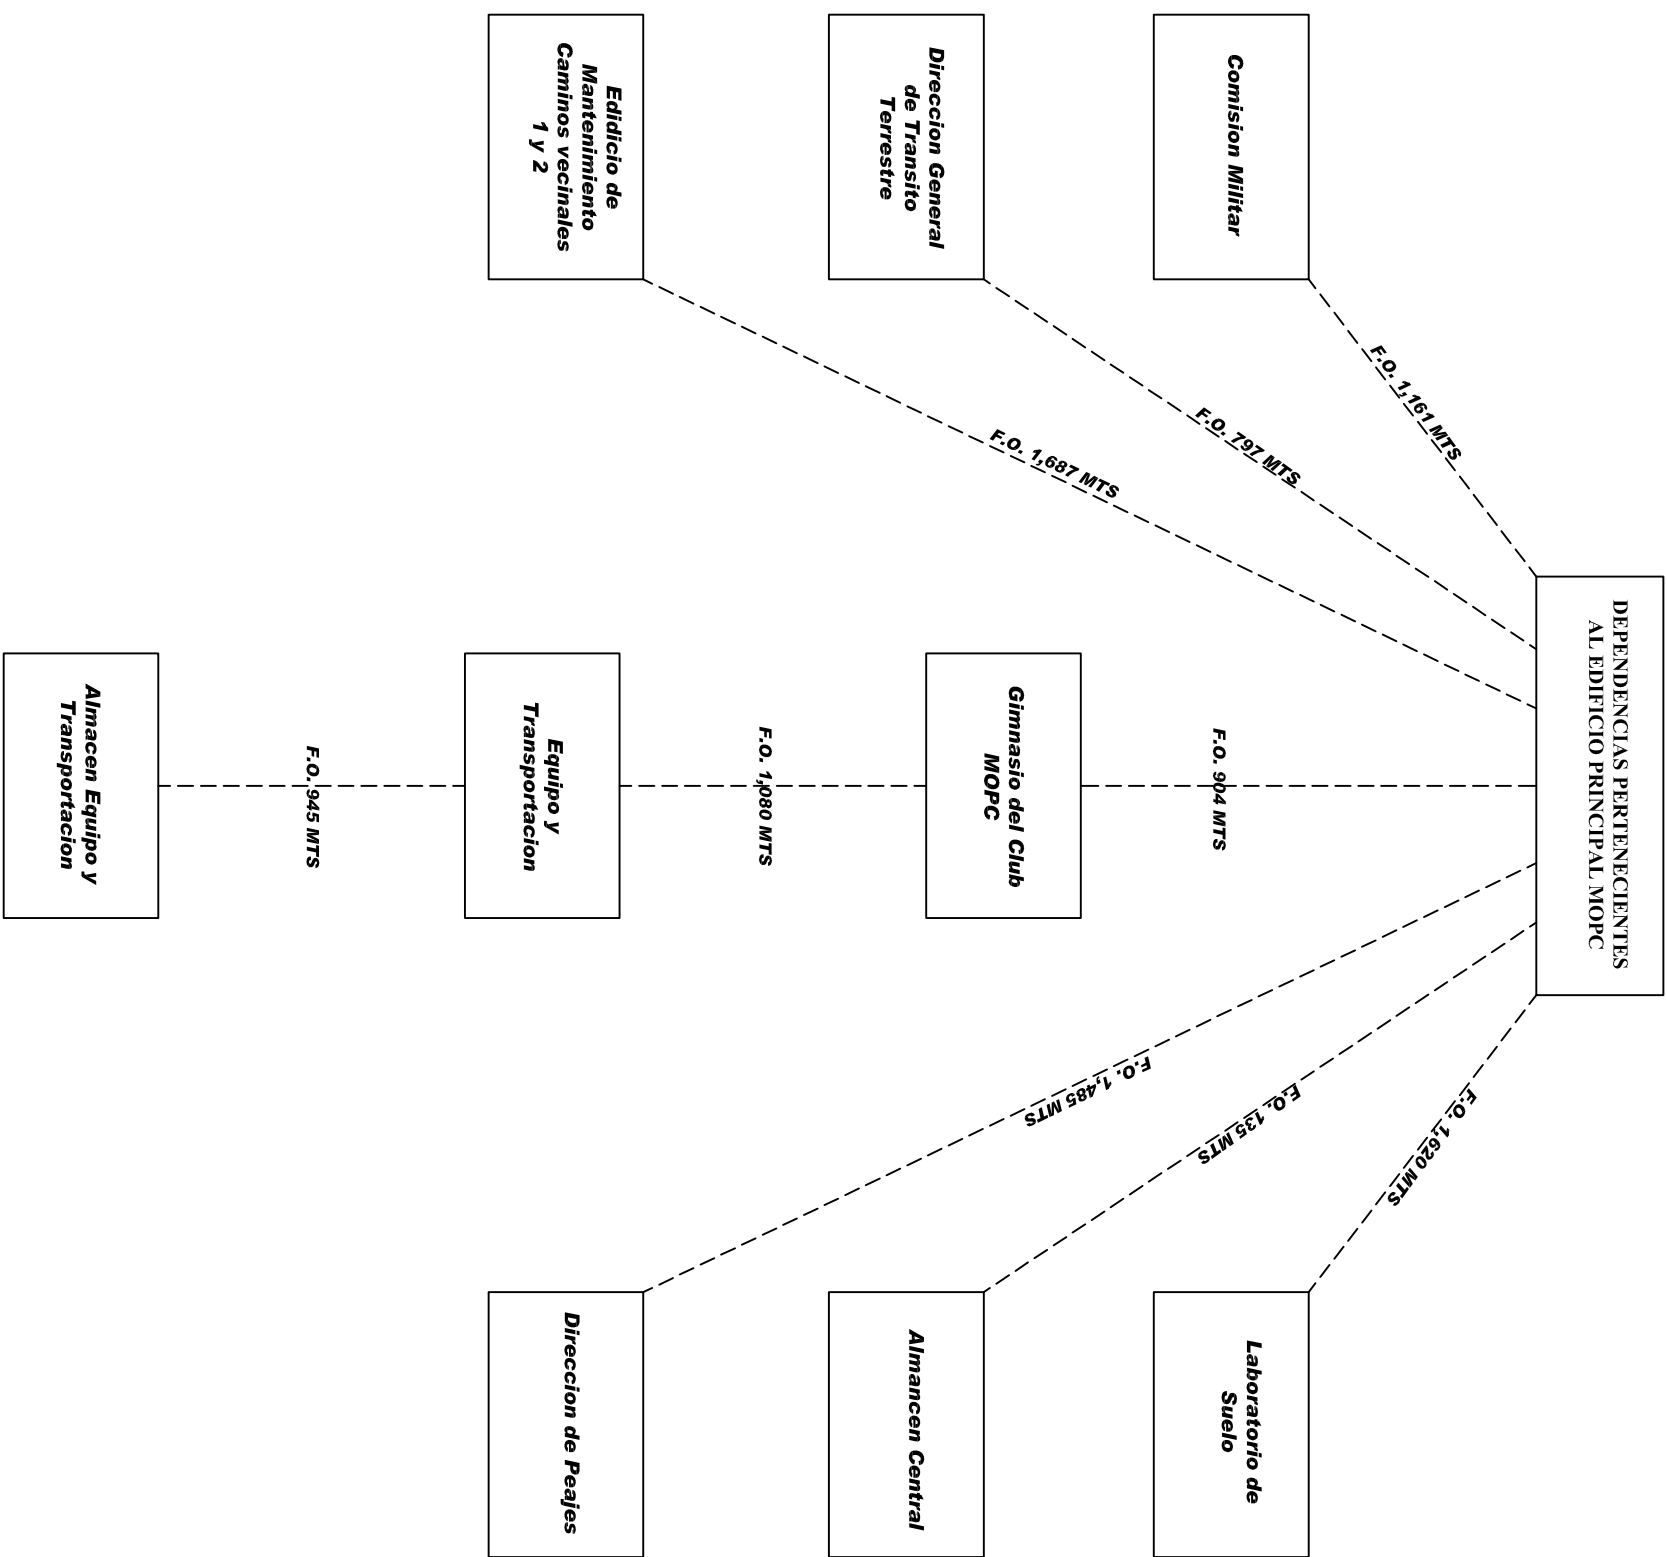

DEPENDENCIAS PERTENECIENTES AL EDIFICIO PRINCIPAL MOPC

SALIDAS DE DATA



Ministerio de Obras Publicas y Comunicaciones

Departamento de Tecnologia