


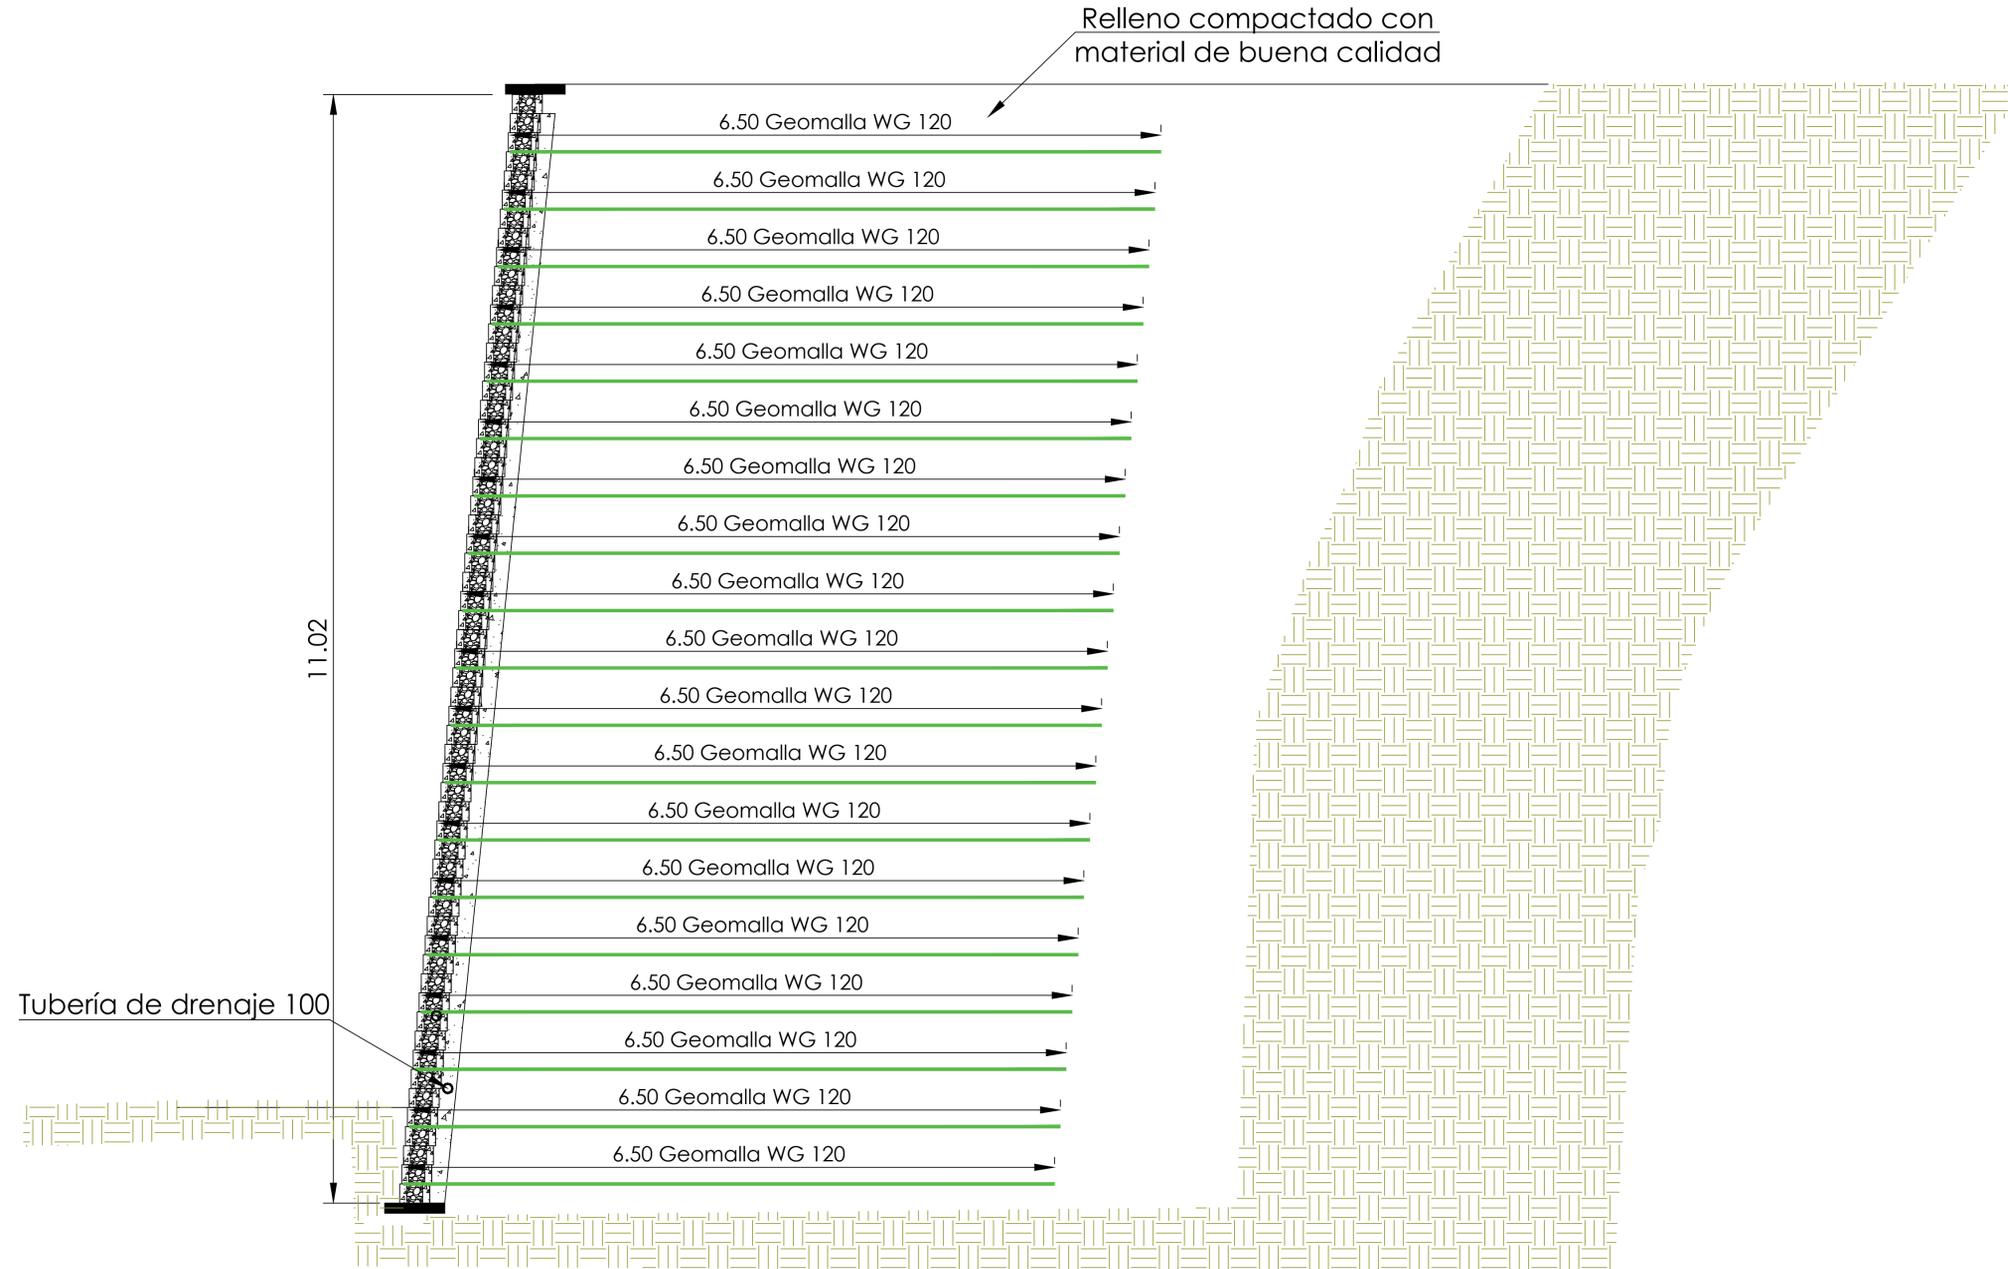

MURO DE CONTENCIÓN SANTA CLARA

Seccion tipo H=11.0m
L=45.0m



1 MURO DE CONTENCIÓN SANTA CLARA
E-01 1:33 1/3