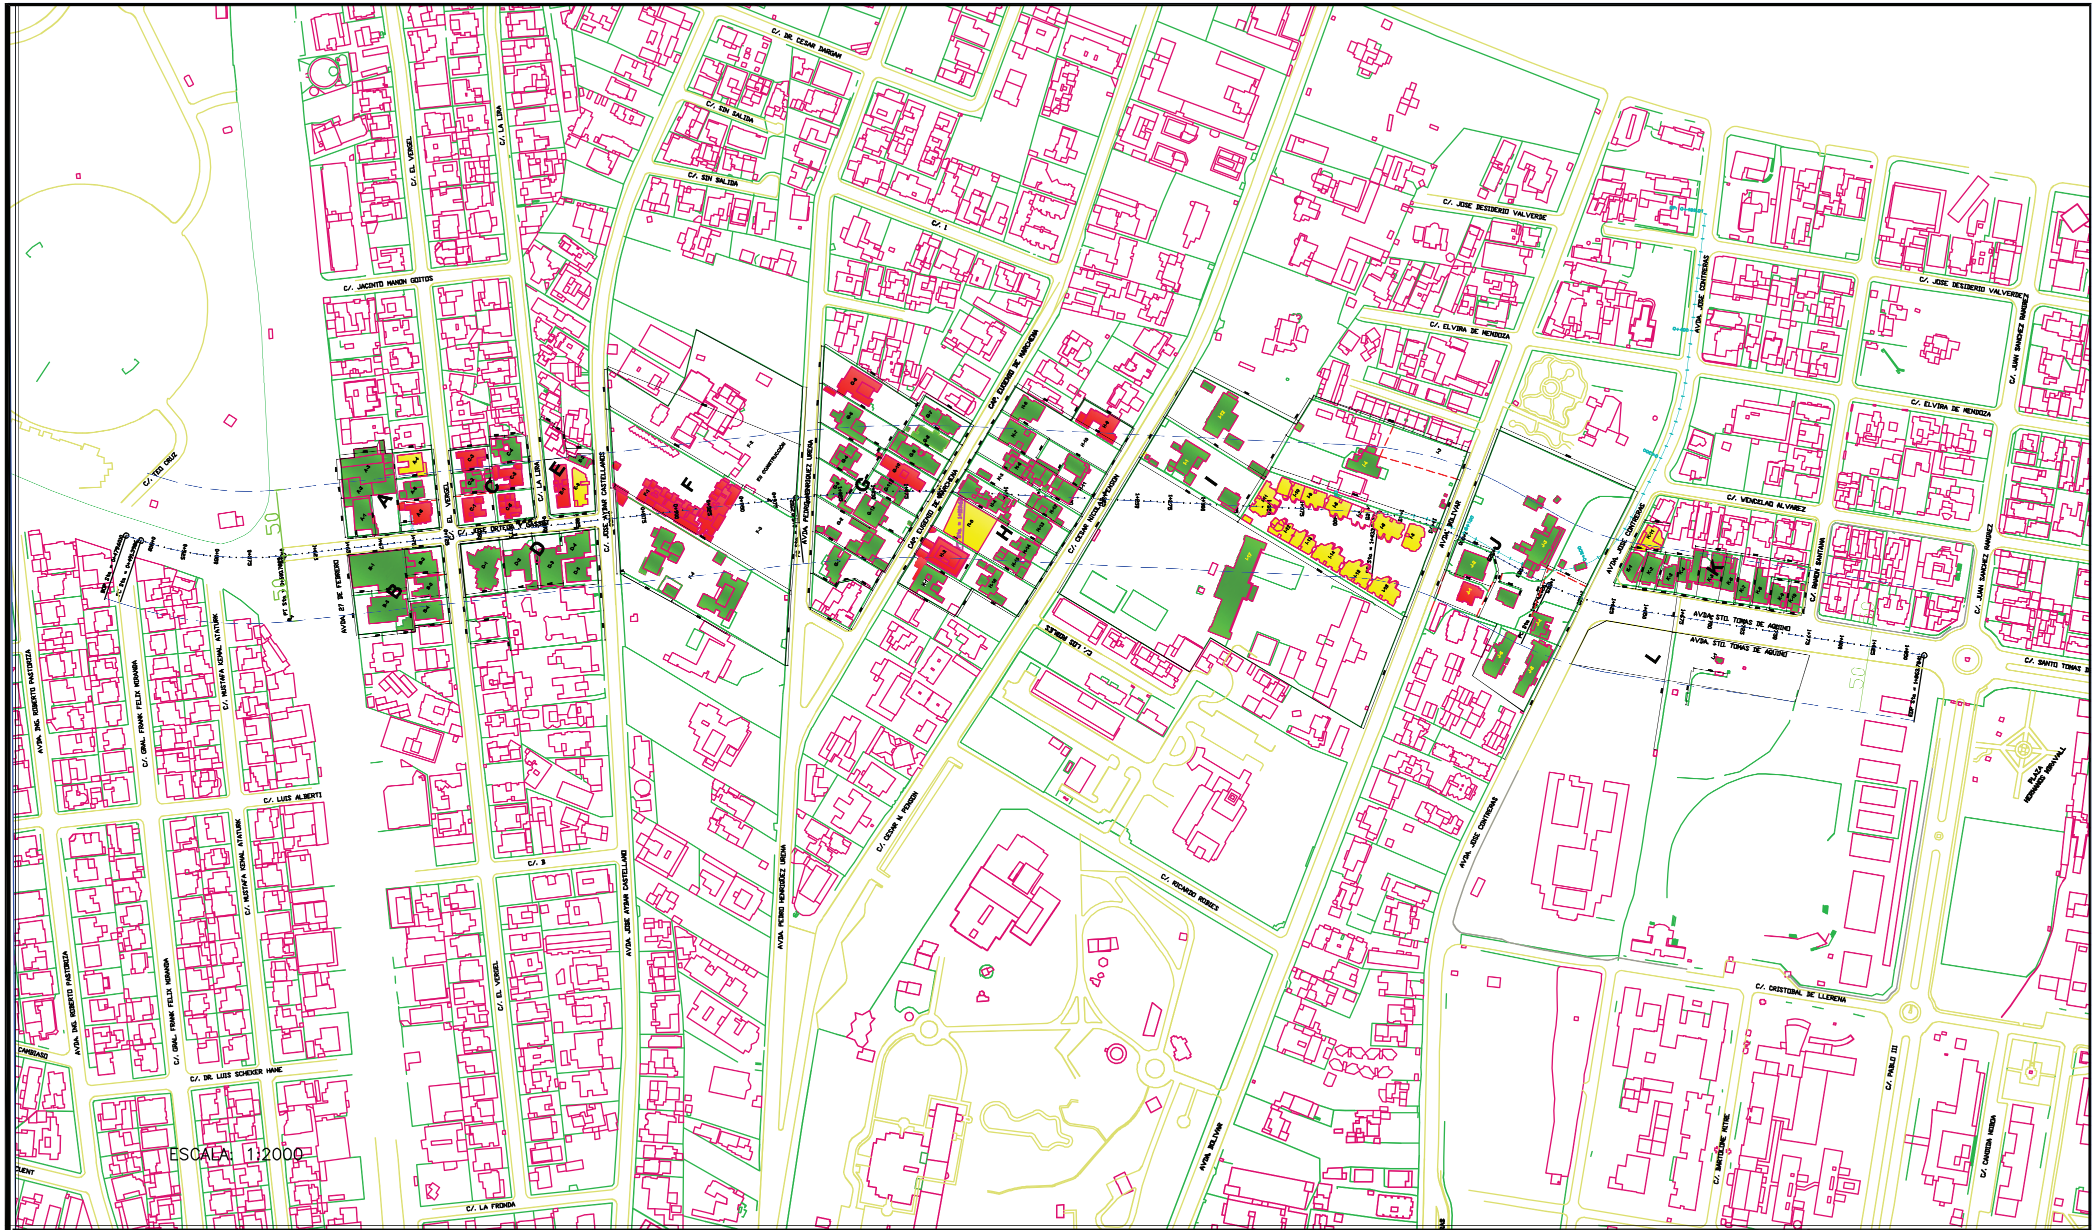

CATASTRO DE LOS INMUEBLES E INFRAESTRUCTURA EN FRANJA DE 50 M A CADA LADO DEL EJE DEL TUNEL UASD (RELEVAMIENTO AD PERPETUAM REI MEMORIAN)

consorcio CORREDOR DUARTE

P.C.A. Ingenieros Consultores S.A.

LAMINA: PLANO VIAL

ESCALAS: 1/2000

REFERENCIA VIAL:

- EDIFICACIONES DE 1 a 3 PISOS
- EDIFICACIONES DE 4 a 6 PISOS
- EDIFICACIONES DE 7 a MAS PISOS

No: 1/1

PDF created with pdfFactory Pro trial version www.pdffactory.com