


SECCIÓN
TRANSVERSAL TIPO
MUELLE
ESCALA 1/200

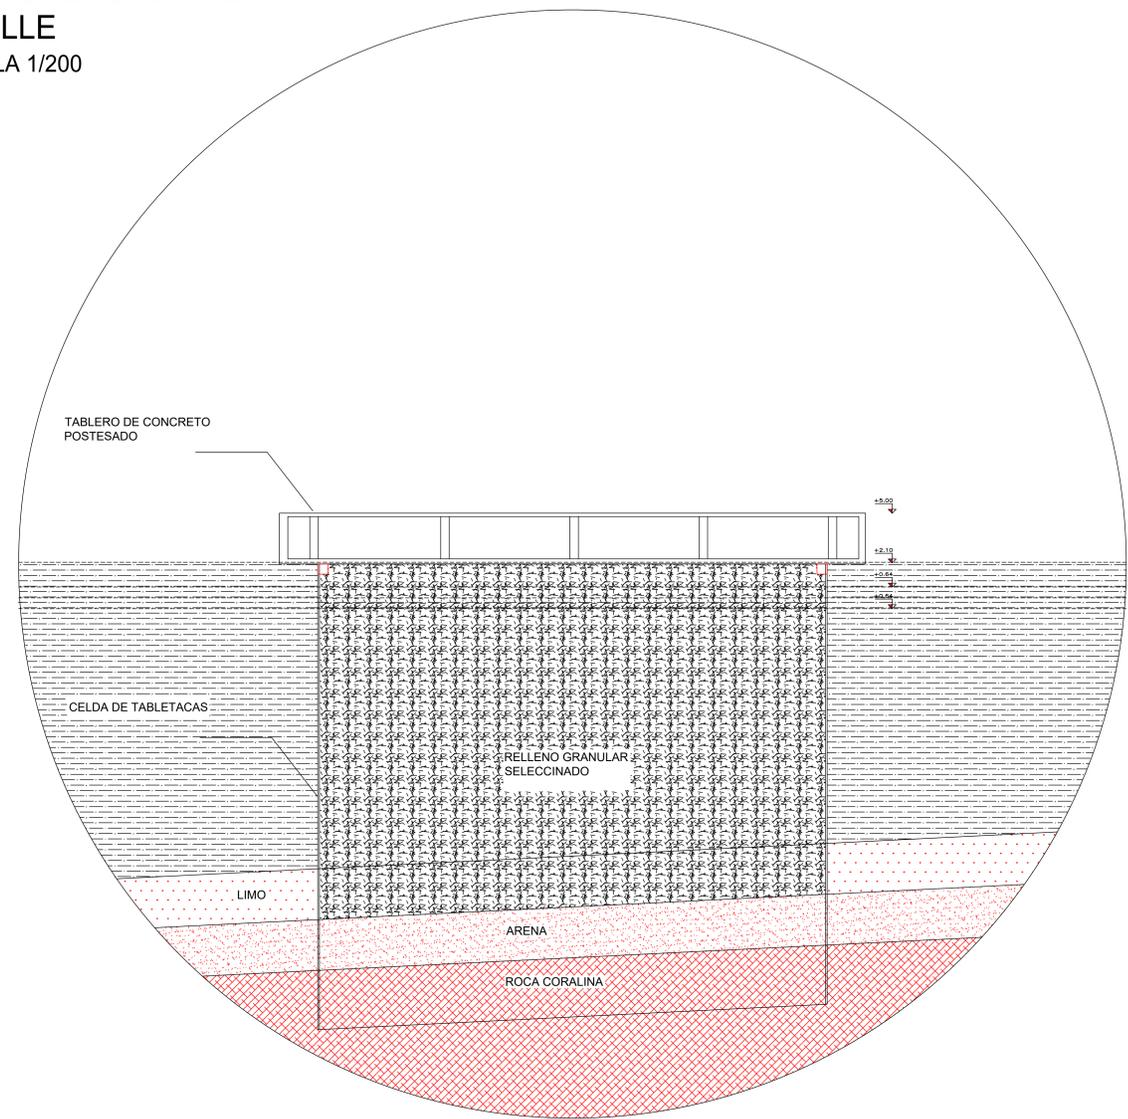

MATERIALES:

HORMIGON
 PILOTES COLUMNAS: C-35
 ESTRIBOS Y VIGAS DE PILAS : C-35
 TABLERO: C-35
 ACERO ESTRUCTURAL: ACERO PATINABLE
 S/NORMA ASTM A-588
 UNIONES SOLDADAS: S/ NORMA AWS-D1
 ACERO EN BARRAS: ADN 500 S



3	-	-					
2	-	-					
1							
0	16 08 2021	PLANO ORIGINAL	MG				
REV.	FECHA	DESCRIPCION REVISION	DIBUJO	REVISADO POR:	FIRMA:	APROBADO POR:	FIRMA:

CUALQUIER REPRODUCCION PARCIAL O TOTAL DE ESTE PLANO DEBERA CONTAR CON LA APROBACION POR ESCRITO DE LA DIRECCION DE OBRA.


 Ing. José Zorrilla

PROPIETARIO:	REVISION: 
PROYECTO N°:	
ARCHIVO CAD:	
OBRA: MUELLE TERMINAL LOGISTICA MANZANILLO	FECHA: AGOSTO 2021
LAMINA N°:	ESCALAS: INDICADAS
PLANO GENERAL SECCION MUELLE	05