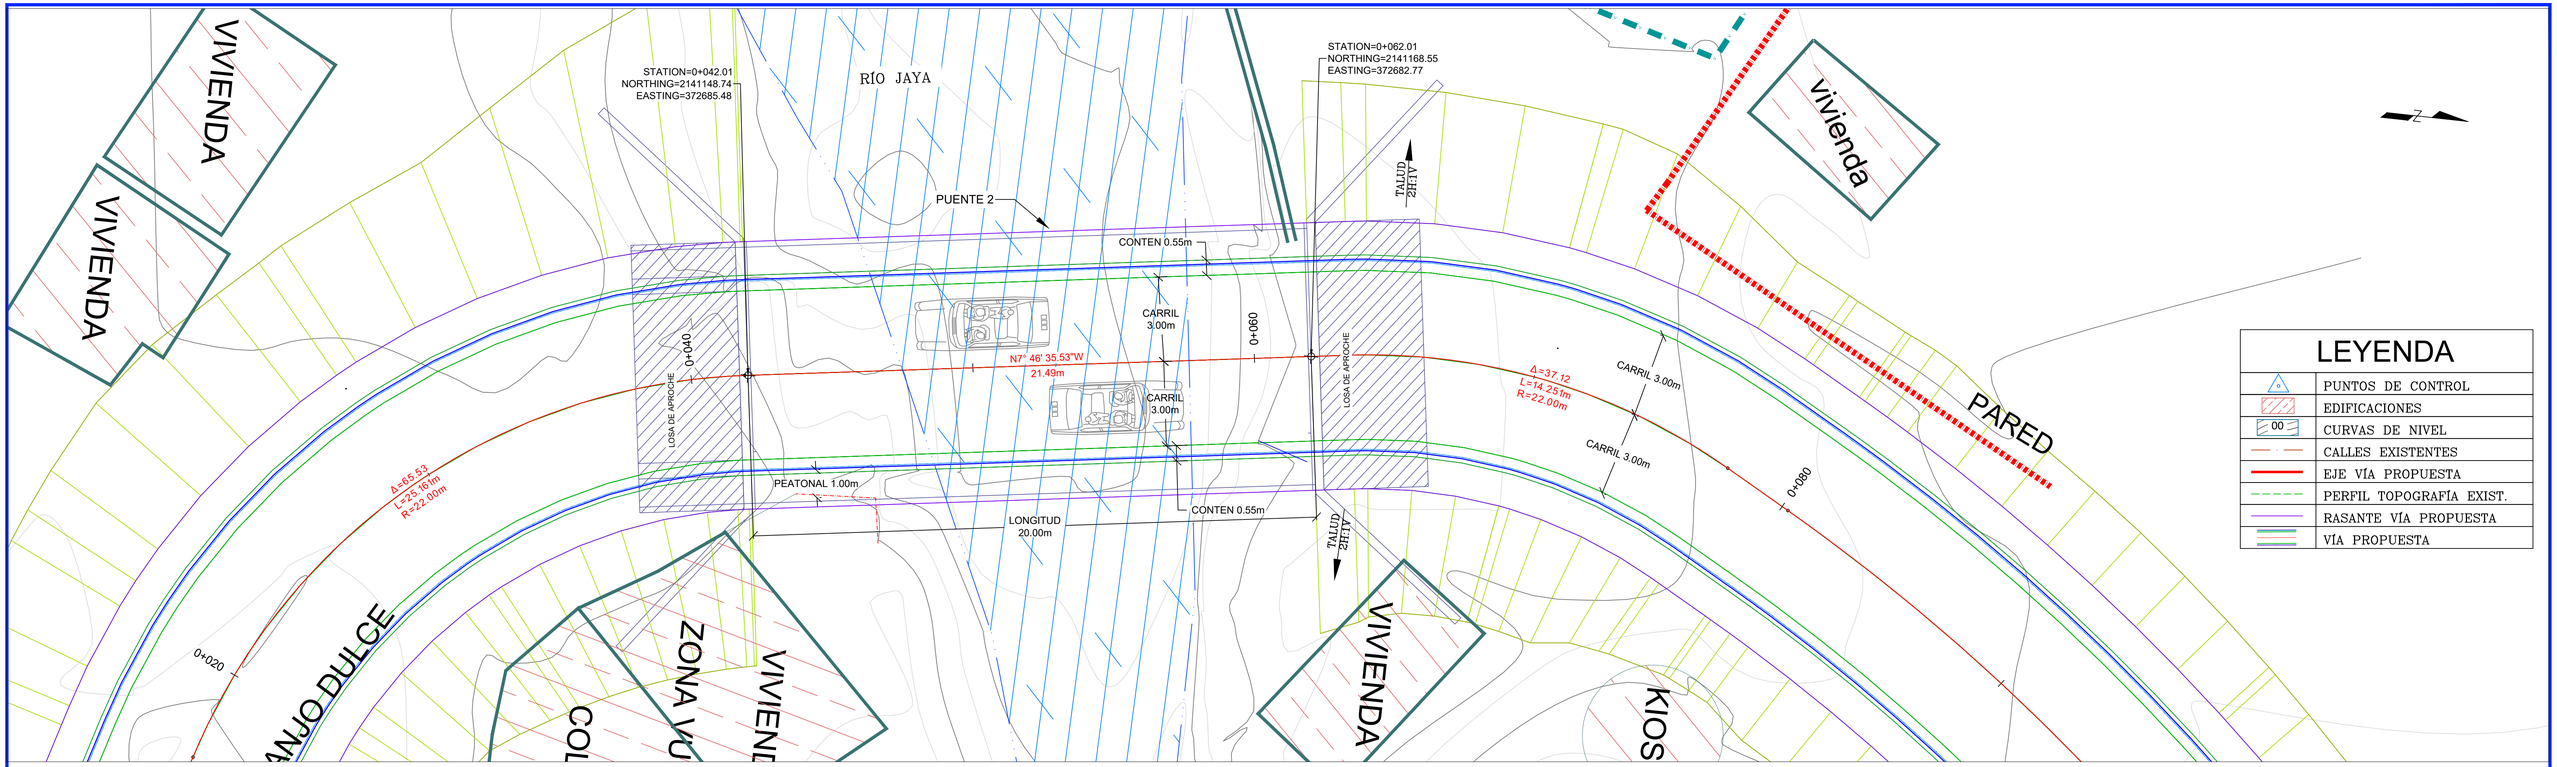

1 VISTA EN PLANTA PUENTE 2 NARANJO DULCE

ESC. 1:100

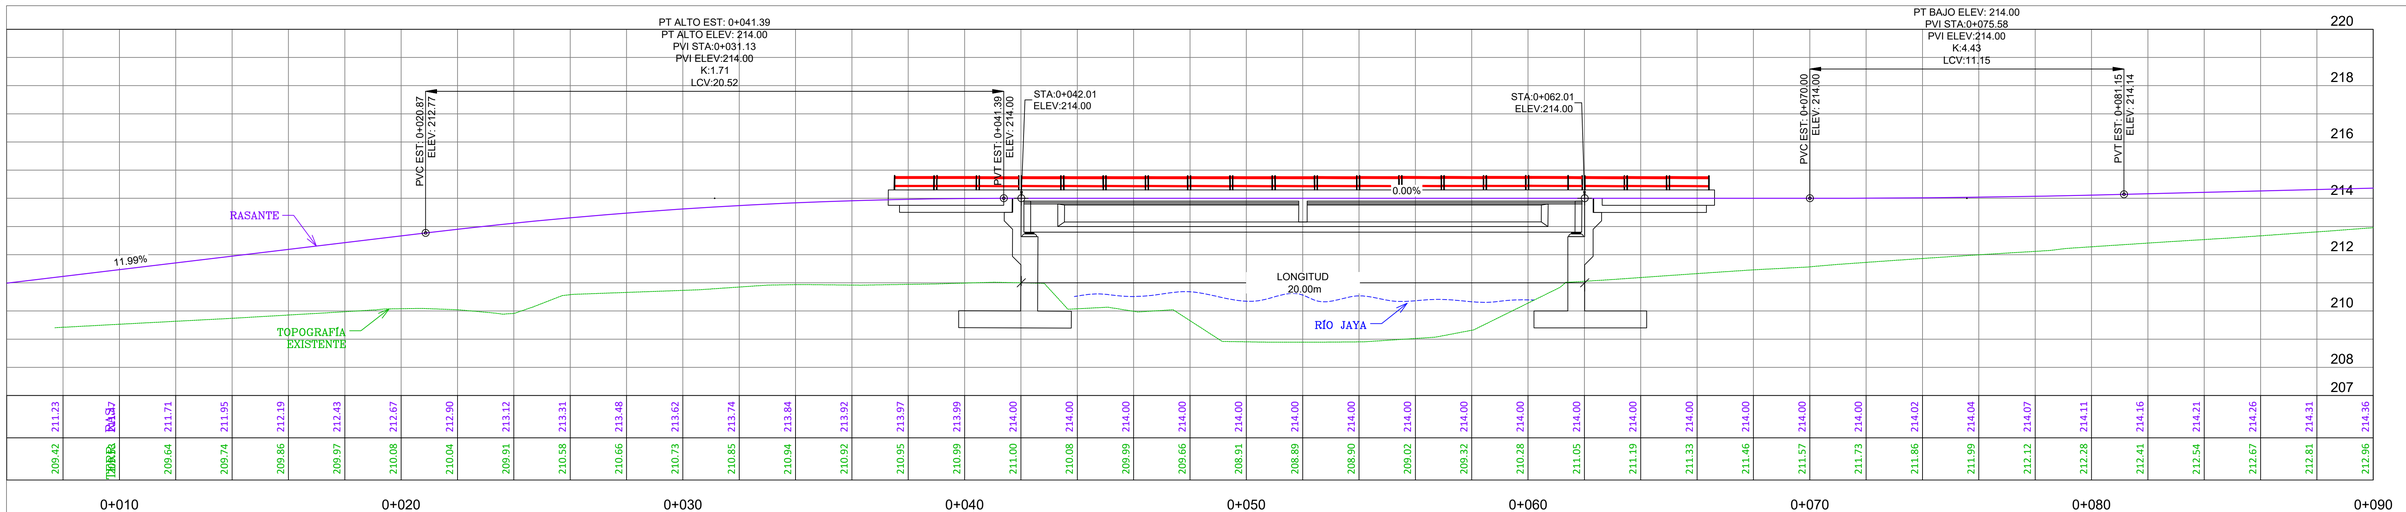

2 PERFIL LONGITUDINAL PUENTE 2 NARANJO DULCE

ESC. 1:100

	Banco Europeo de Inversiones / MEPyD / MOPC / IDOM VNG		Asistencia tecnica para la gestion de proyectos y fortalecimiento de capacidades en resilencia ante desastres y cambio climatico	Ref AA-001103-001(TA2018145DOCIF) REPÚBLICA DOMINICANA	PLANTA Y PERFIL PUENTE 2	DOCUMENTO No. 08	APROBACIÓN MOPC	APROBACIÓN ATI
				NARANJO DULCE	DISEÑO CONCEPTUAL	VERSIÓN No.03		