



1 VISTA EN PLANTA SEÑALIZACIÓN 0+000 @ 0+180
ESC. 1:250

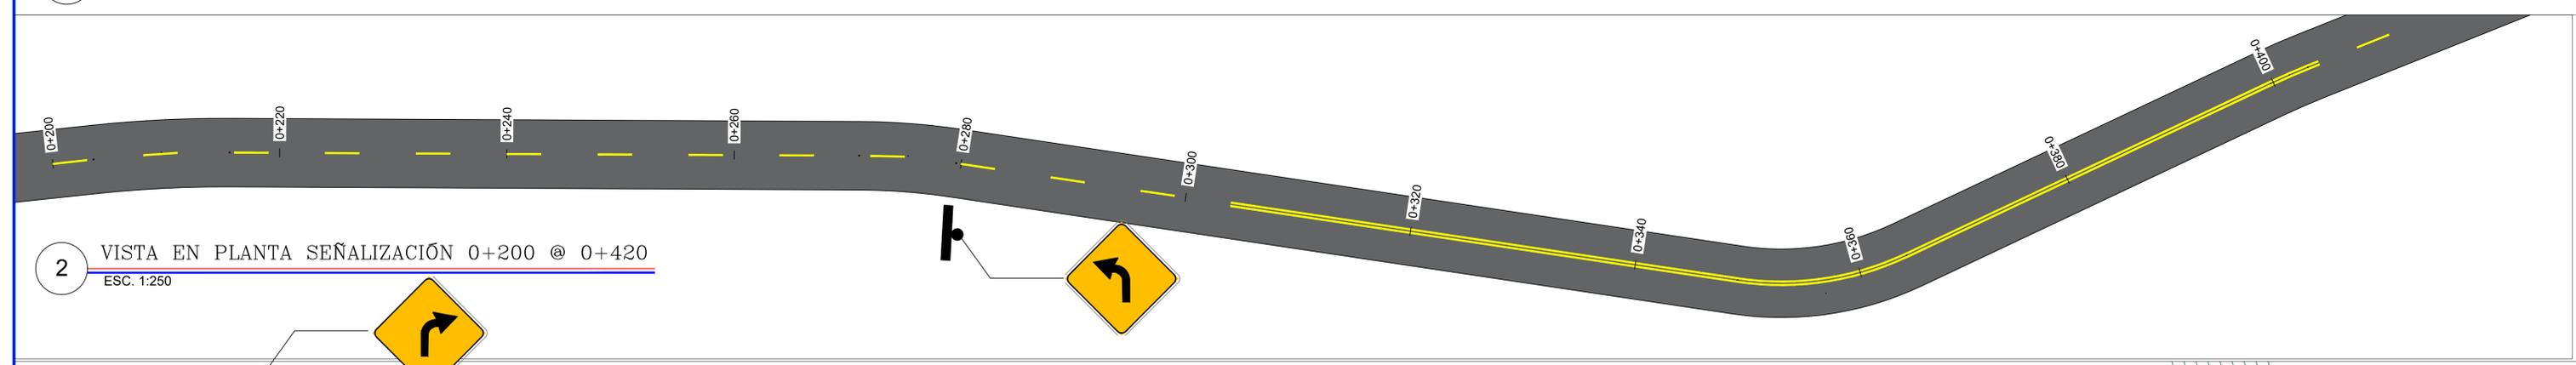

2 VISTA EN PLANTA SEÑALIZACIÓN 0+200 @ 0+420
ESC. 1:250

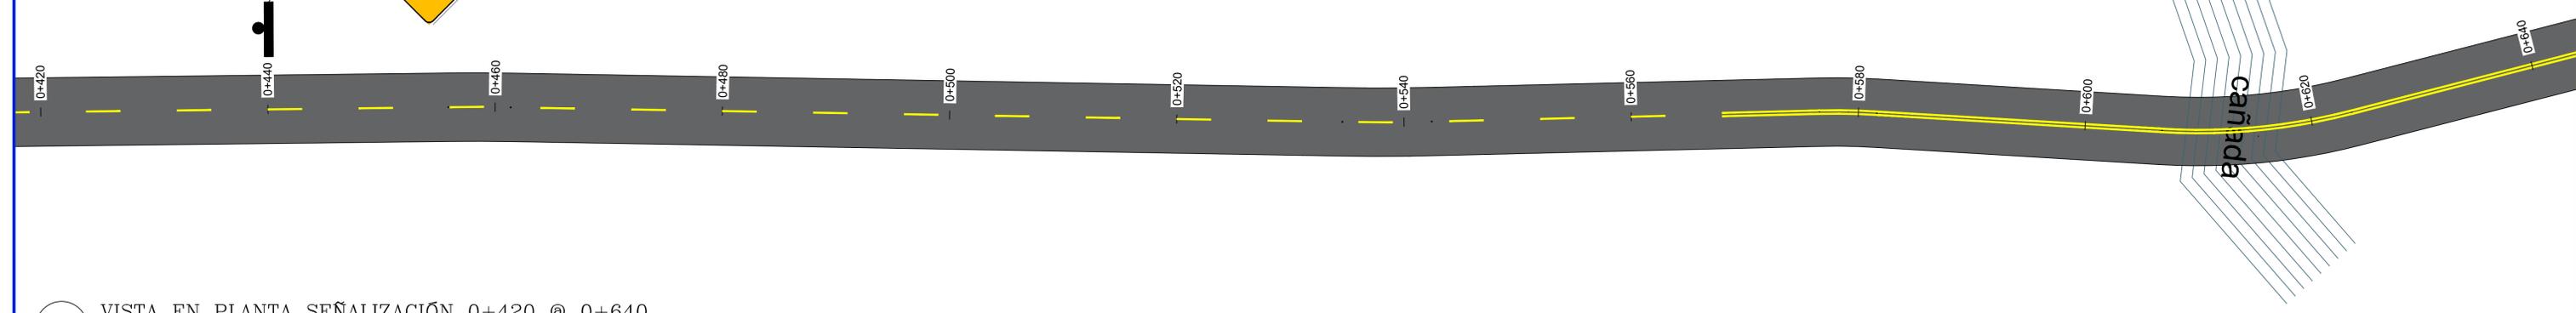

3 VISTA EN PLANTA SEÑALIZACIÓN 0+420 @ 0+640
ESC. 1:250

					Asistencia técnica para la gestión de proyectos y fortalecimiento de capacidades en resiliencia ante desastres y cambio climático	Ref AA-001103-001(TA2018145DOCIF) REPÚBLICA DOMINICANA	SEÑALIZACIÓN 0+000 @ 0+640	DOCUMENTO No. 12	APROBACIÓN MOPC	APROBACIÓN ATI
						PUENTE PLAYA ROGELIO	DISEÑO CONCEPTUAL	VERSIÓN No.01		