



1 VISTA EN PLANTA TOPOGRAFÍA EXISTENTE 0+000 @ 0+180
ESC. 1:250

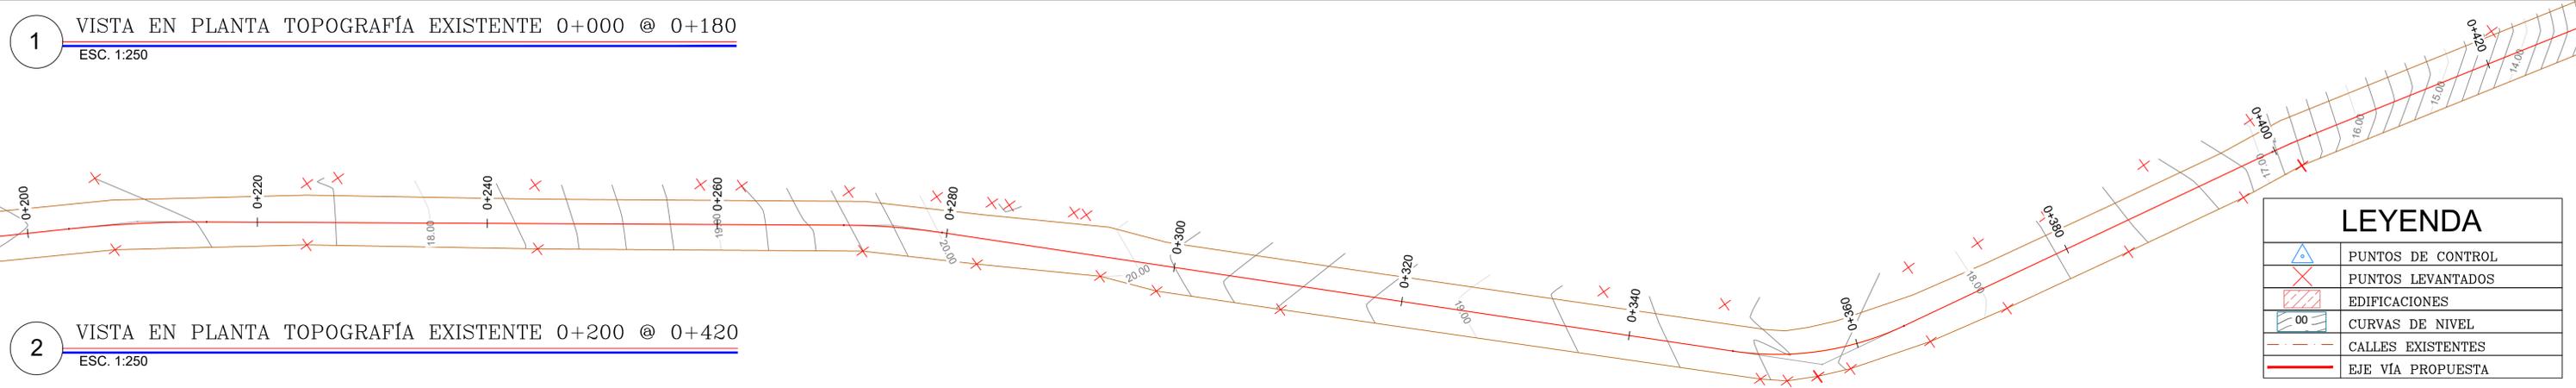


2 VISTA EN PLANTA TOPOGRAFÍA EXISTENTE 0+200 @ 0+420
ESC. 1:250

LEYENDA	
	PUNTOS DE CONTROL
	PUNTOS LEVANTADOS
	EDIFICACIONES
	CURVAS DE NIVEL
	CALLES EXISTENTES
	EJE VÍA PROPUESTA

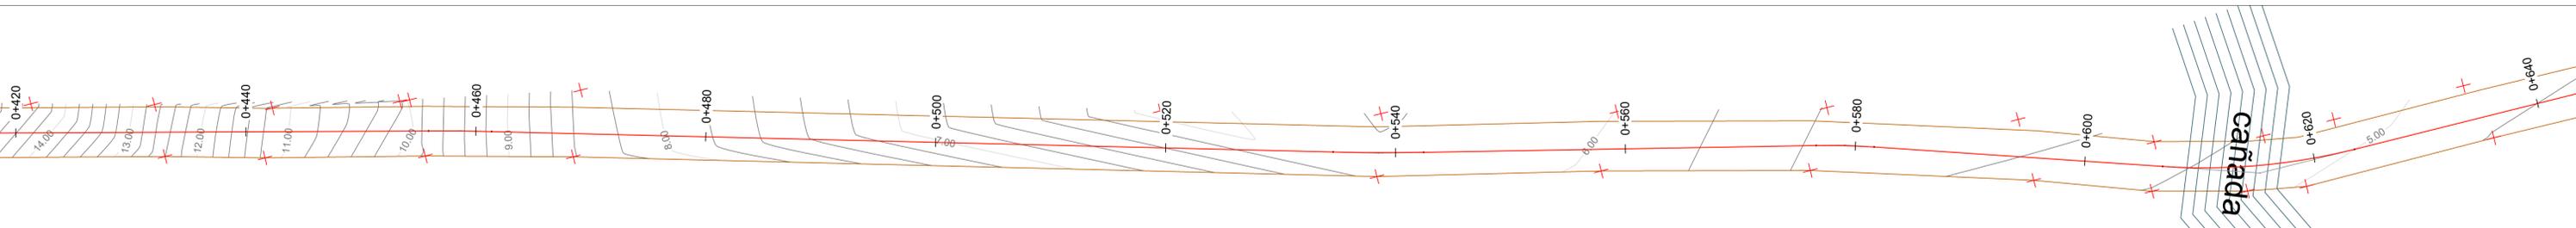

3 VISTA EN PLANTA TOPOGRAFÍA EXISTENTE 0+420 @ 0+640
ESC. 1:250

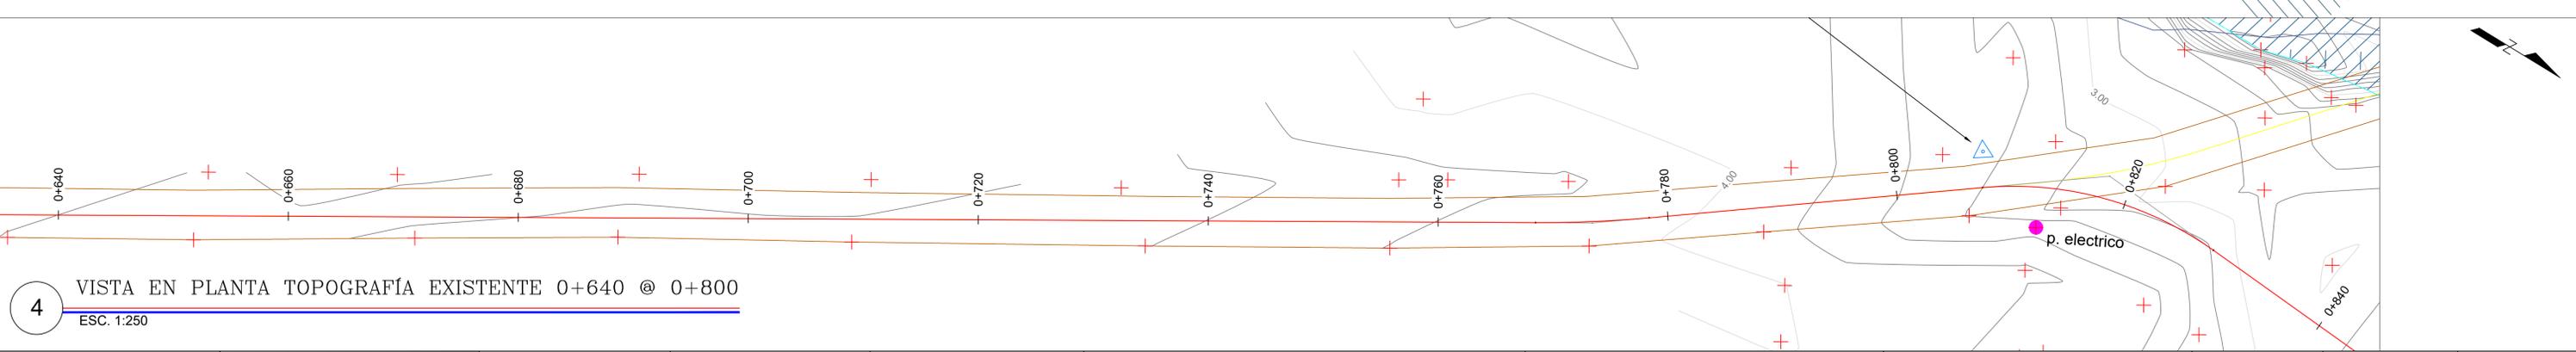

4 VISTA EN PLANTA TOPOGRAFÍA EXISTENTE 0+640 @ 0+800
ESC. 1:250

					Asistencia técnica para la gestión de proyectos y fortalecimiento de capacidades en resiliencia ante desastres y cambio climático	Ref AA-001103-001(TA2018145DOCIF) REPÚBLICA DOMINICANA	TOPOGRAFÍA EXISTENTE 0+000 @ 0+800	DOCUMENTO No. 02	APROBACIÓN MOPC	APROBACIÓN ATI
						PUENTE PLAYA ROGELIO	DISEÑO CONCEPTUAL	VERSIÓN No.02		