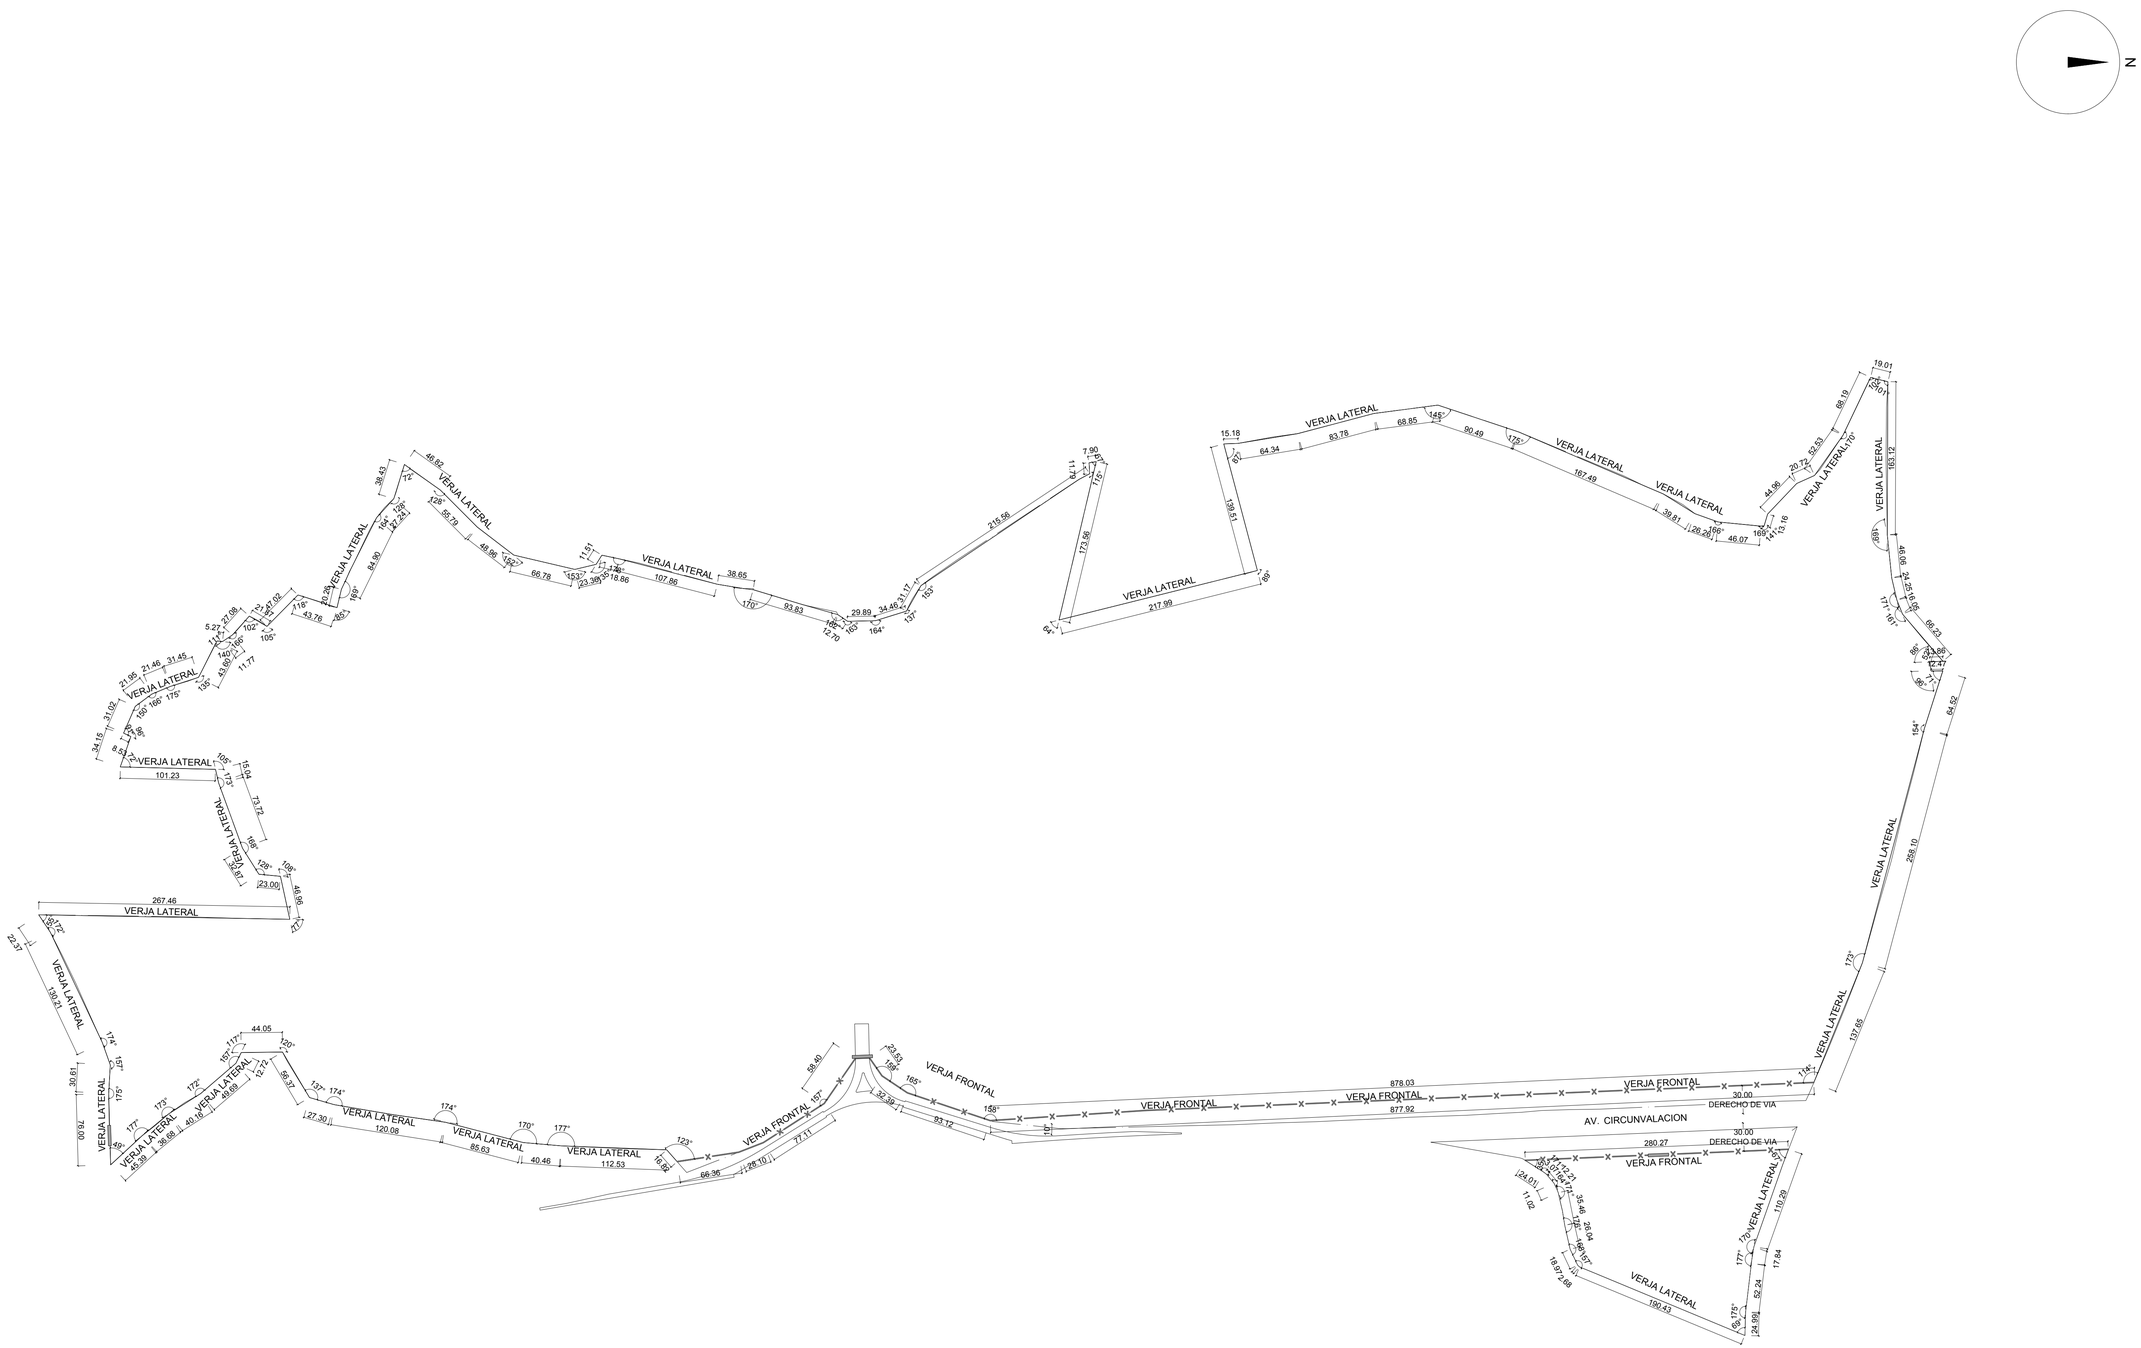

1 A-03 PLANTA DE UBICACION DE VERJA
ESC.:1:3000

LEYENDA

—x— VERJA FRONTAL DE MALLA CICLONICA Y BLOCKS ML 2,543.624.00 ML

VERJA LATERAL DE BLOCKS 5,074.454 ML

PREVISION DE PORTONES

Ministerio de Obras Públicas y Comunicaciones

MINISTERIO DE OBRAS PUBLICAS Y COMUNICACIONES
REPUBLICA DOMINICANA

DGE

ARQ. TAMMY VILLAR
DIRECTORA GRAL. DE EDIFICACIONES

LIC.GONZALO CASTILLO TERRERO
MINISTRO DE OBRAS PUBLICAS Y COMUNICACIONES

DIRECCION GENERAL DE EDIFICACIONES

PROYECTOS ESPECIALES DE LA DGE

ING. GEANCARLOS GONZALEZ
DIRECTOR DE PROYECTOS ESPECIALES

ARQ. ANDY J. ZAPATA
ENCARGADO DE DISEÑO DE PROYECTOS ESPECIALES

ING. KEIRIN G. VARGAS JIMÉNEZ
ENCARGADA DE DISEÑO Y CALCULO DE ESTRUCTURAS DE PROYECTOS ESPECIALES

PROYECTO:

VERJA PERIMETRAL
DISTRITO INDUSTRIAL SANTO DOMINGO OESTE
DISDO

LOCALIZACION:

SANTO DOMINGO OESTE

PROPIETARIO
ESTADO DOMINICANO

ARQUITECTO A CARGO
ARQ. JESSIEL PEREZ

EQUIPO DEL PROYECTO
-
-
-

DISEÑO Y CALCULO ESTRUCTURAL
-

PLANOS ESTRUCTURALES
-

DISEÑO ELECTRICO
-

PLANOS ELECTRICOS
-

DISEÑO SANITARIO
-

PLANOS SANITARIOS
-

LEVANTAMIENTO TOPOGRAFICO
-

FECHA	AGOSTO 2017	PROYECTO No. E_IN_11-017
ARCHIVO	A-01 PERIMETRO DE VERJA DISDO REV-01	

TITULO DE DIBUJO:

UBICACION DE VERJA PERIMETRAL

ESCALA: 1:3000

REVISIONES REV-01

08.09.017 RECTIFICACION DE LONGITUD DE VERJA

HOJA: A-01

DE - -