


LEYENDA

- | | |
|--------------------------------|----------------------------|
| 01 Recepción | 11 Estructura |
| 02 Servicio al Usuario | 12 Archivo |
| 03 Salon de Reuniones | 13 Cocina |
| 04 Impresoras | 14 Ecargadas |
| 05 Atención al Usuario | 15 Administración |
| 06 Data | 16 Pre Inspecciones |
| 07 Gestión de Calidad | 17 Geo Tecnica |
| 08 Sanitaria | 18 Ventanilla unica |
| 09 Eléctrica / Tasación | 19 Directora |
| 10 Estacionamientos | 20 Escaneo |
| | 21 Depósito |

Planta Amueblada

1:100




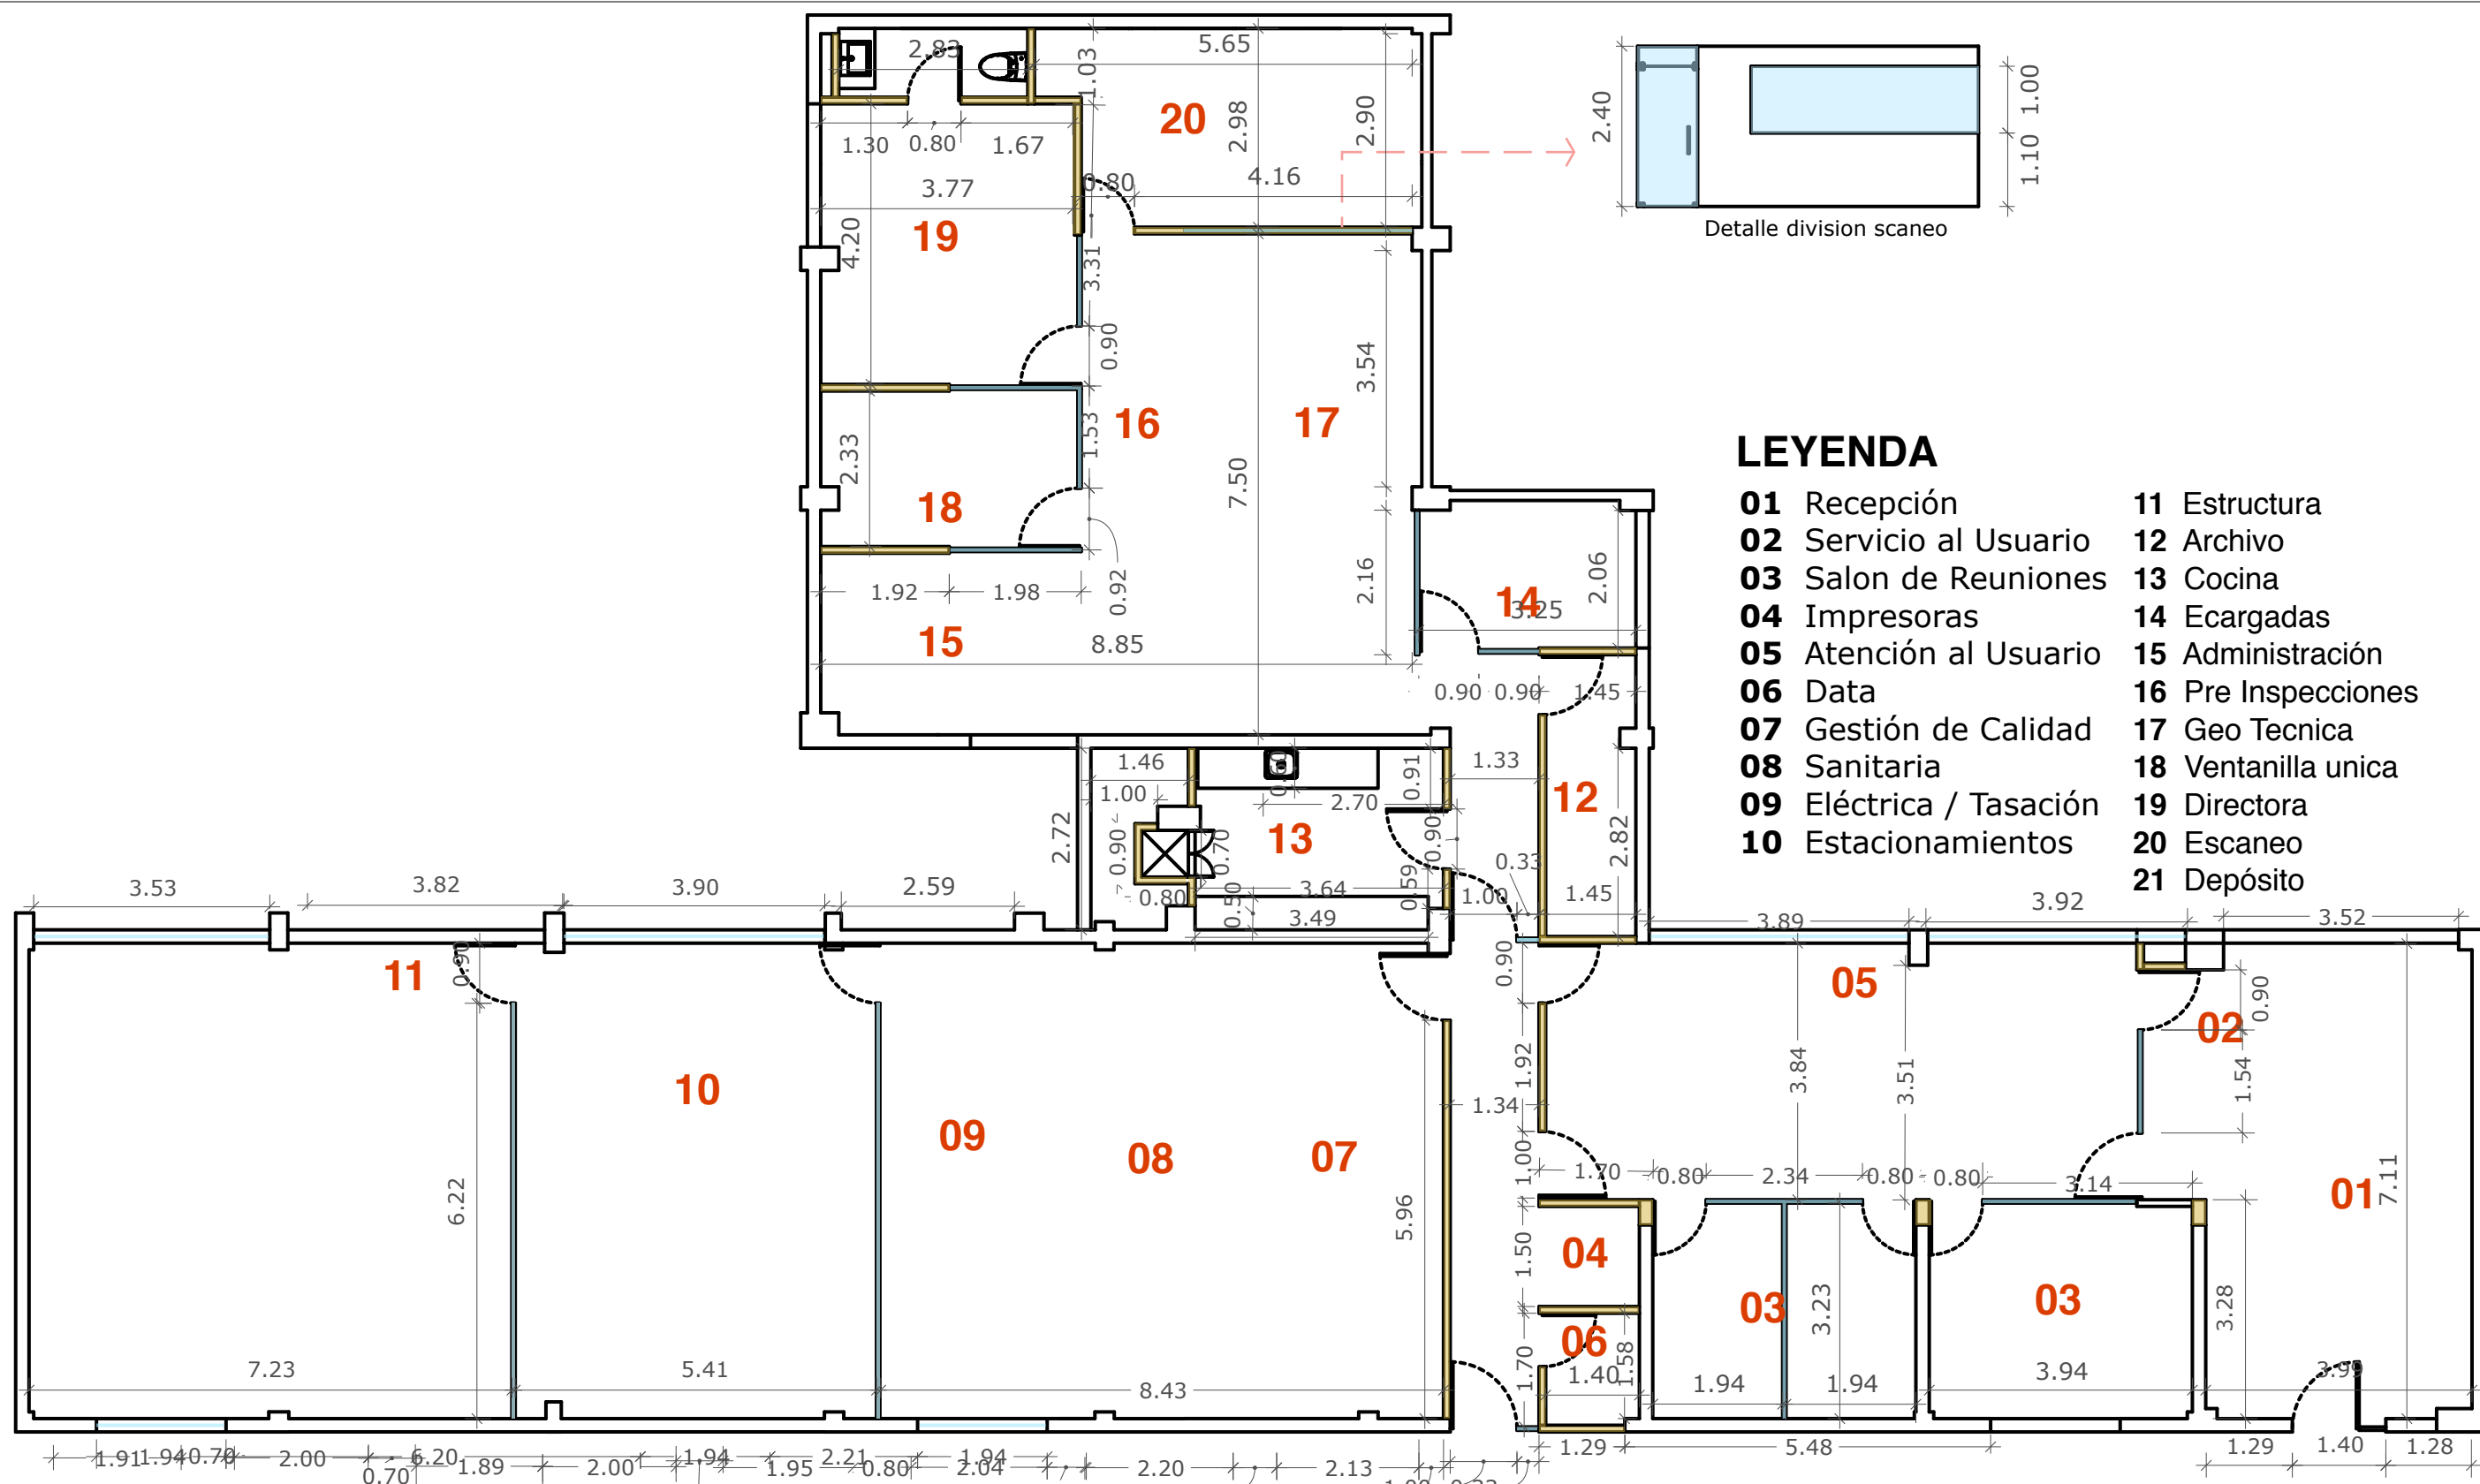

LEYENDA

- | | |
|--------------------------------|----------------------------|
| 01 Recepción | 11 Estructura |
| 02 Servicio al Usuario | 12 Archivo |
| 03 Salon de Reuniones | 13 Cocina |
| 04 Impresoras | 14 Ecargadas |
| 05 Atención al Usuario | 15 Administración |
| 06 Data | 16 Pre Inspecciones |
| 07 Gestión de Calidad | 17 Geo Tecnica |
| 08 Sanitaria | 18 Ventanilla unica |
| 09 Eléctrica / Tasación | 19 Directora |
| 10 Estacionamientos | 20 Escaneo |
| | 21 Depósito |


Planta Dimensionada
1:100

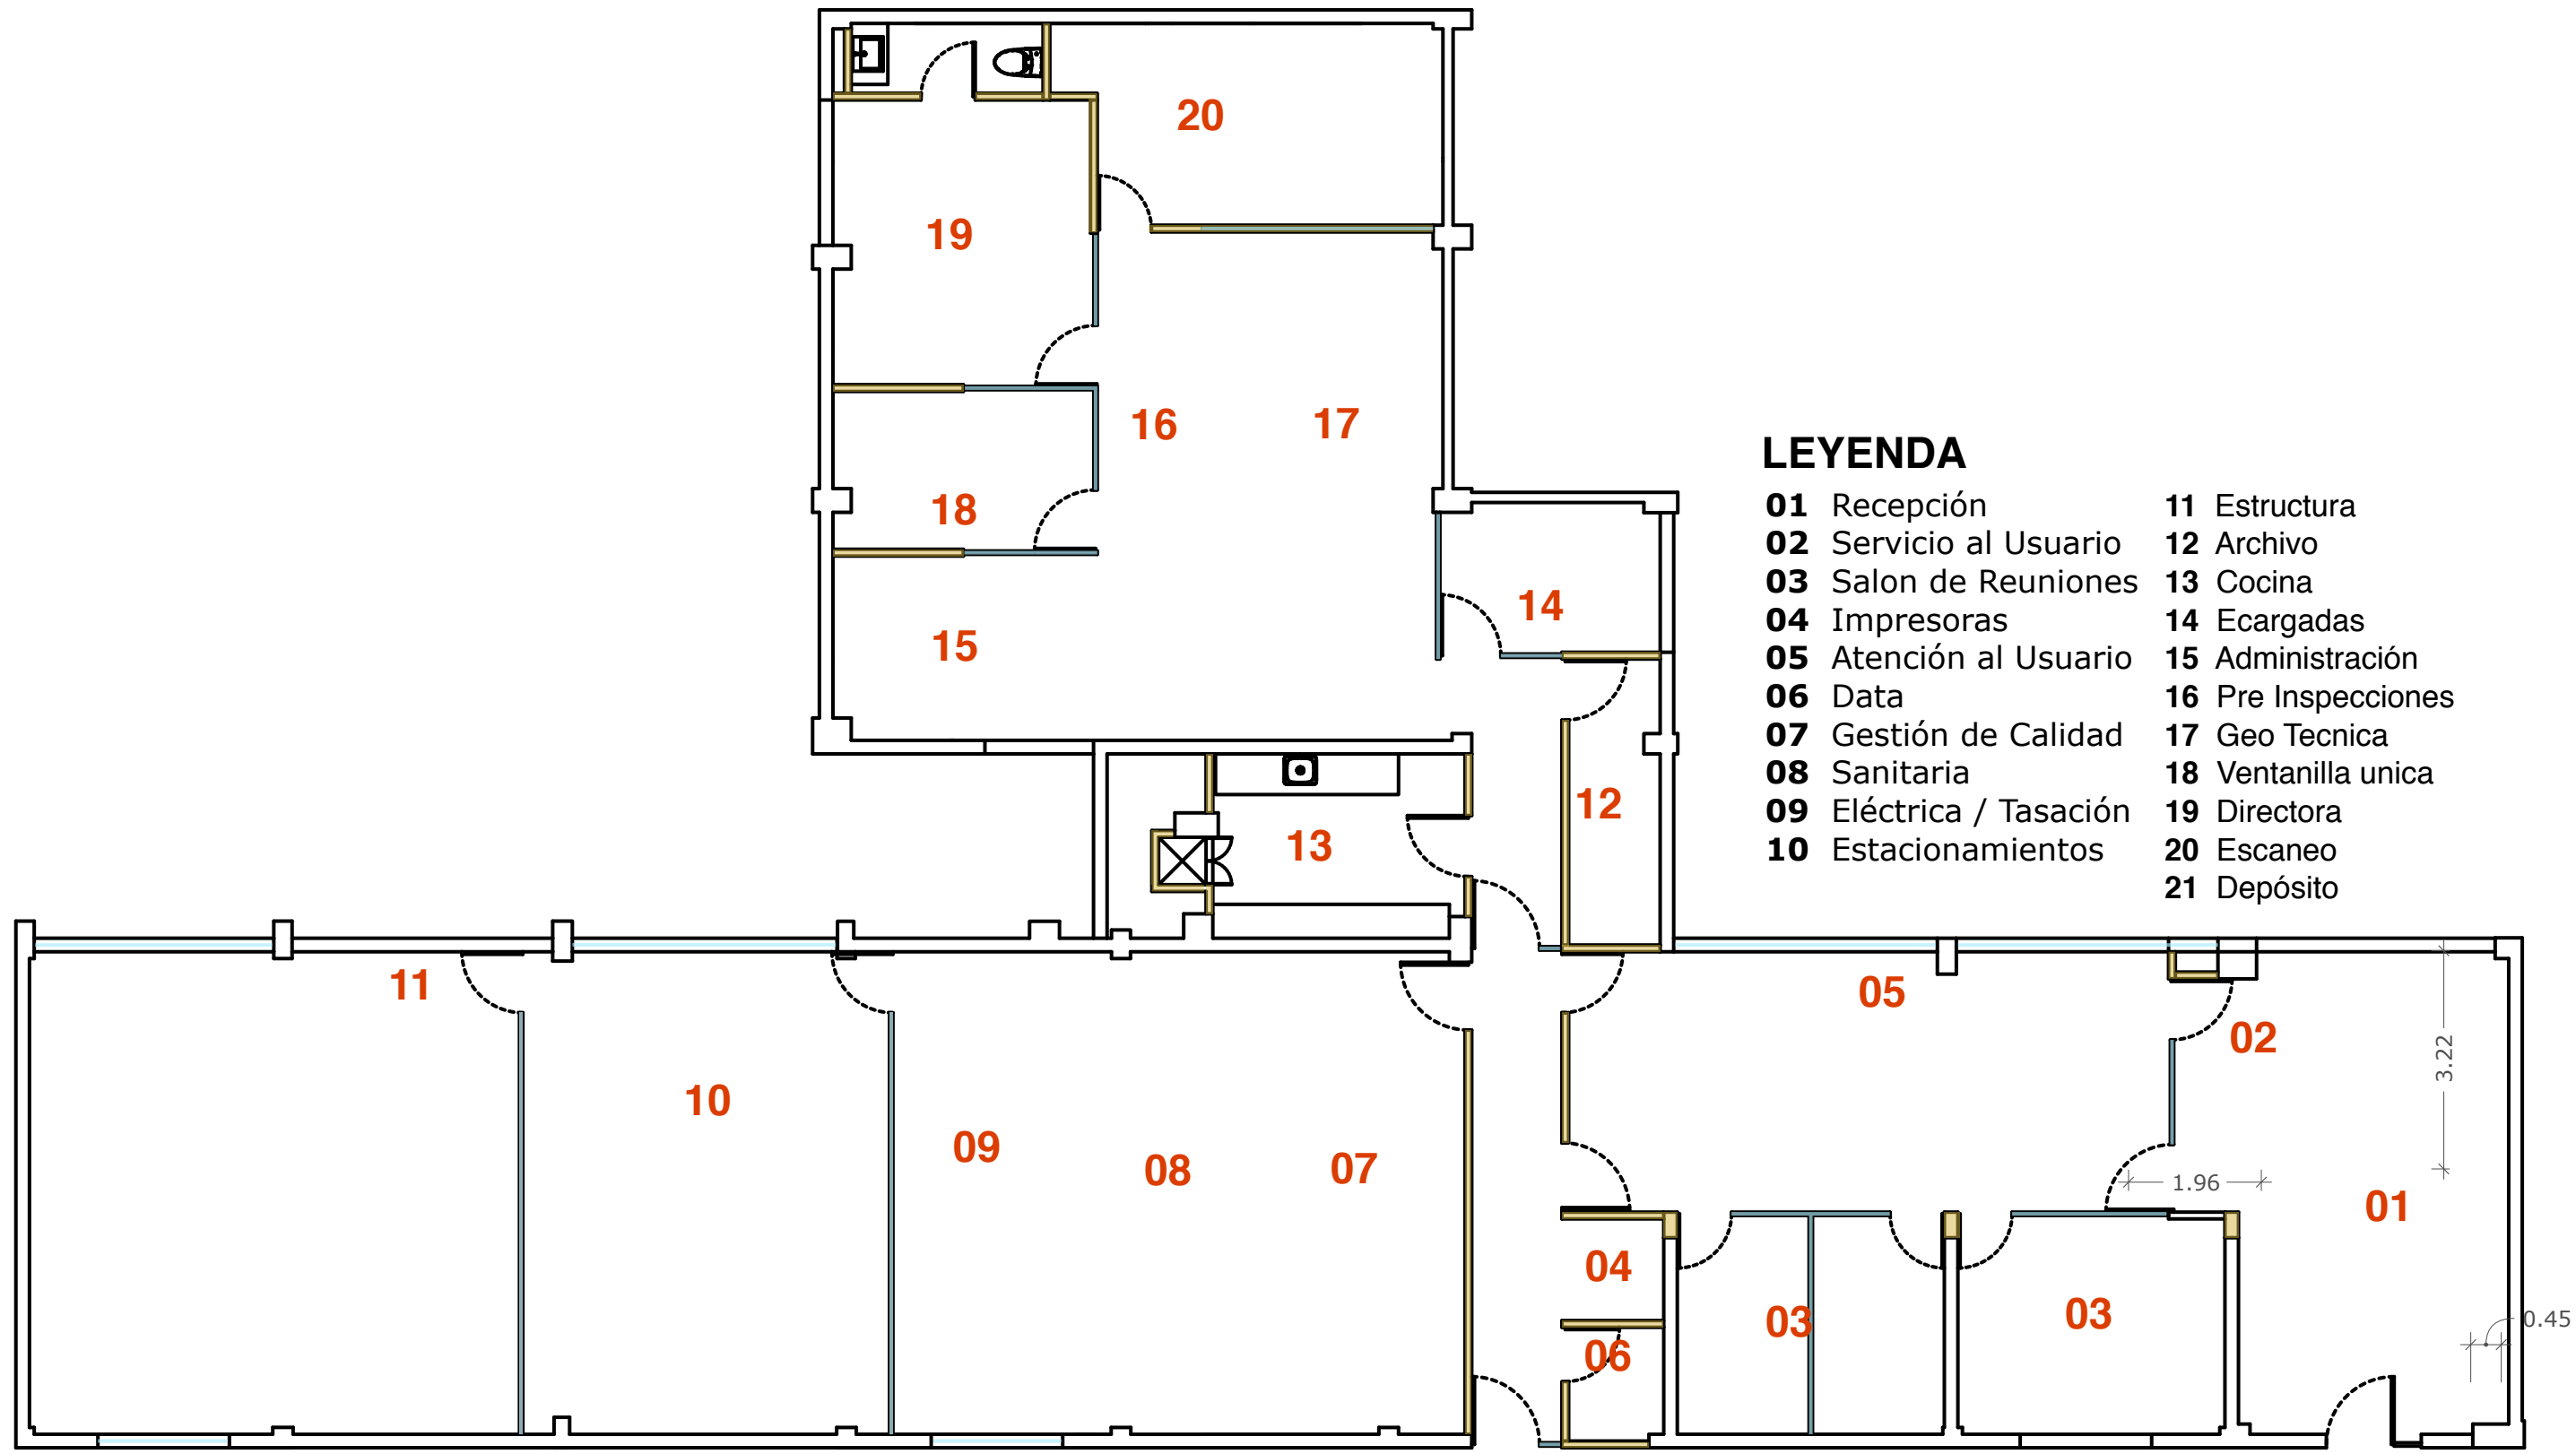

LEYENDA

- | | |
|--------------------------------|----------------------------|
| 01 Recepción | 11 Estructura |
| 02 Servicio al Usuario | 12 Archivo |
| 03 Salon de Reuniones | 13 Cocina |
| 04 Impresoras | 14 Ecargadas |
| 05 Atención al Usuario | 15 Administración |
| 06 Data | 16 Pre Inspecciones |
| 07 Gestión de Calidad | 17 Geo Tecnica |
| 08 Sanitaria | 18 Ventanilla unica |
| 09 Eléctrica / Tasación | 19 Directora |
| 10 Estacionamientos | 20 Escaneo |
| | 21 Depósito |

Planta de techos
 1:100

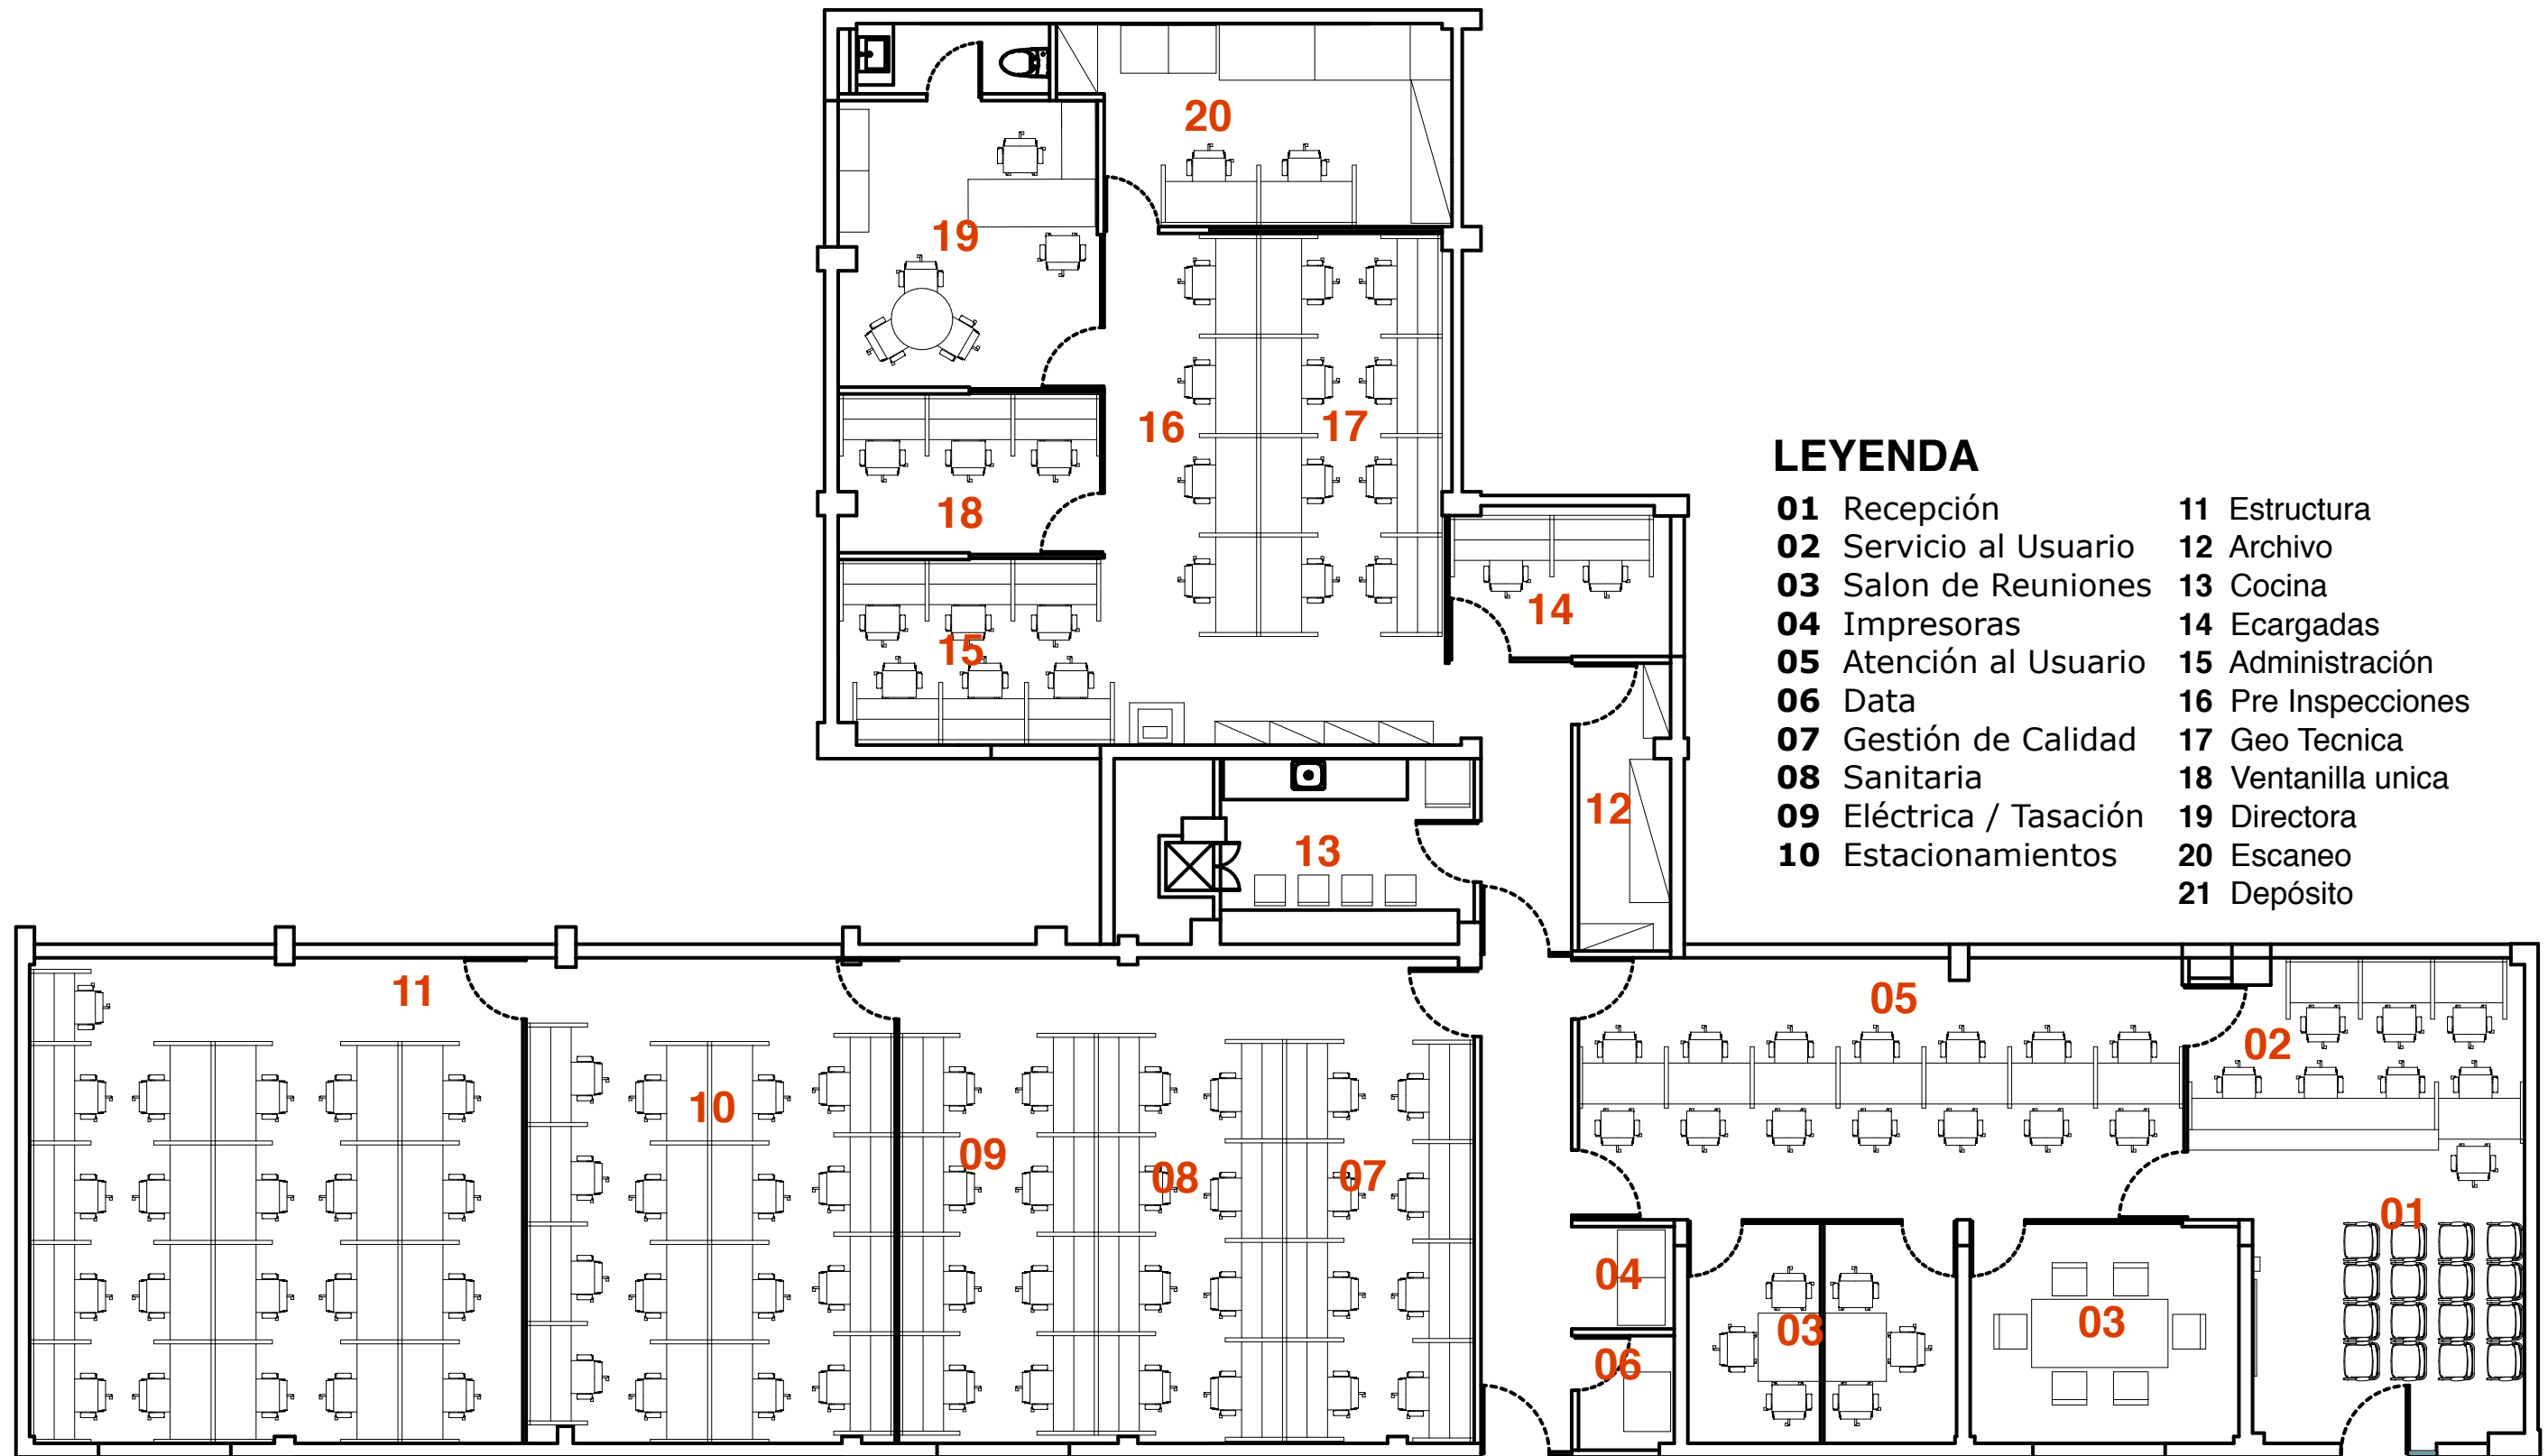

LEYENDA

- | | |
|--------------------------------|----------------------------|
| 01 Recepción | 11 Estructura |
| 02 Servicio al Usuario | 12 Archivo |
| 03 Salon de Reuniones | 13 Cocina |
| 04 Impresoras | 14 Ecargadas |
| 05 Atención al Usuario | 15 Administración |
| 06 Data | 16 Pre Inspecciones |
| 07 Gestión de Calidad | 17 Geo Tecnica |
| 08 Sanitaria | 18 Ventanilla unica |
| 09 Eléctrica / Tasación | 19 Directora |
| 10 Estacionamientos | 20 Escaneo |
| | 21 Depósito |

Planta Amueblada 01

1:100

