


Planta Amueblada FIDELCOMISO en 3er nivel edificio la Cumbre

- ████████ MURO DE BLOQUES A CONSTRUIR
- ████████ MURO A DEMOLER
- MURO EXISTENTE
- zzzzzz PAREDETA EN SHEETROCK A CONSTRUIR

Planta Amueblada Modificada FIDELICOMISO en 3er nivel edificio la Cumbre

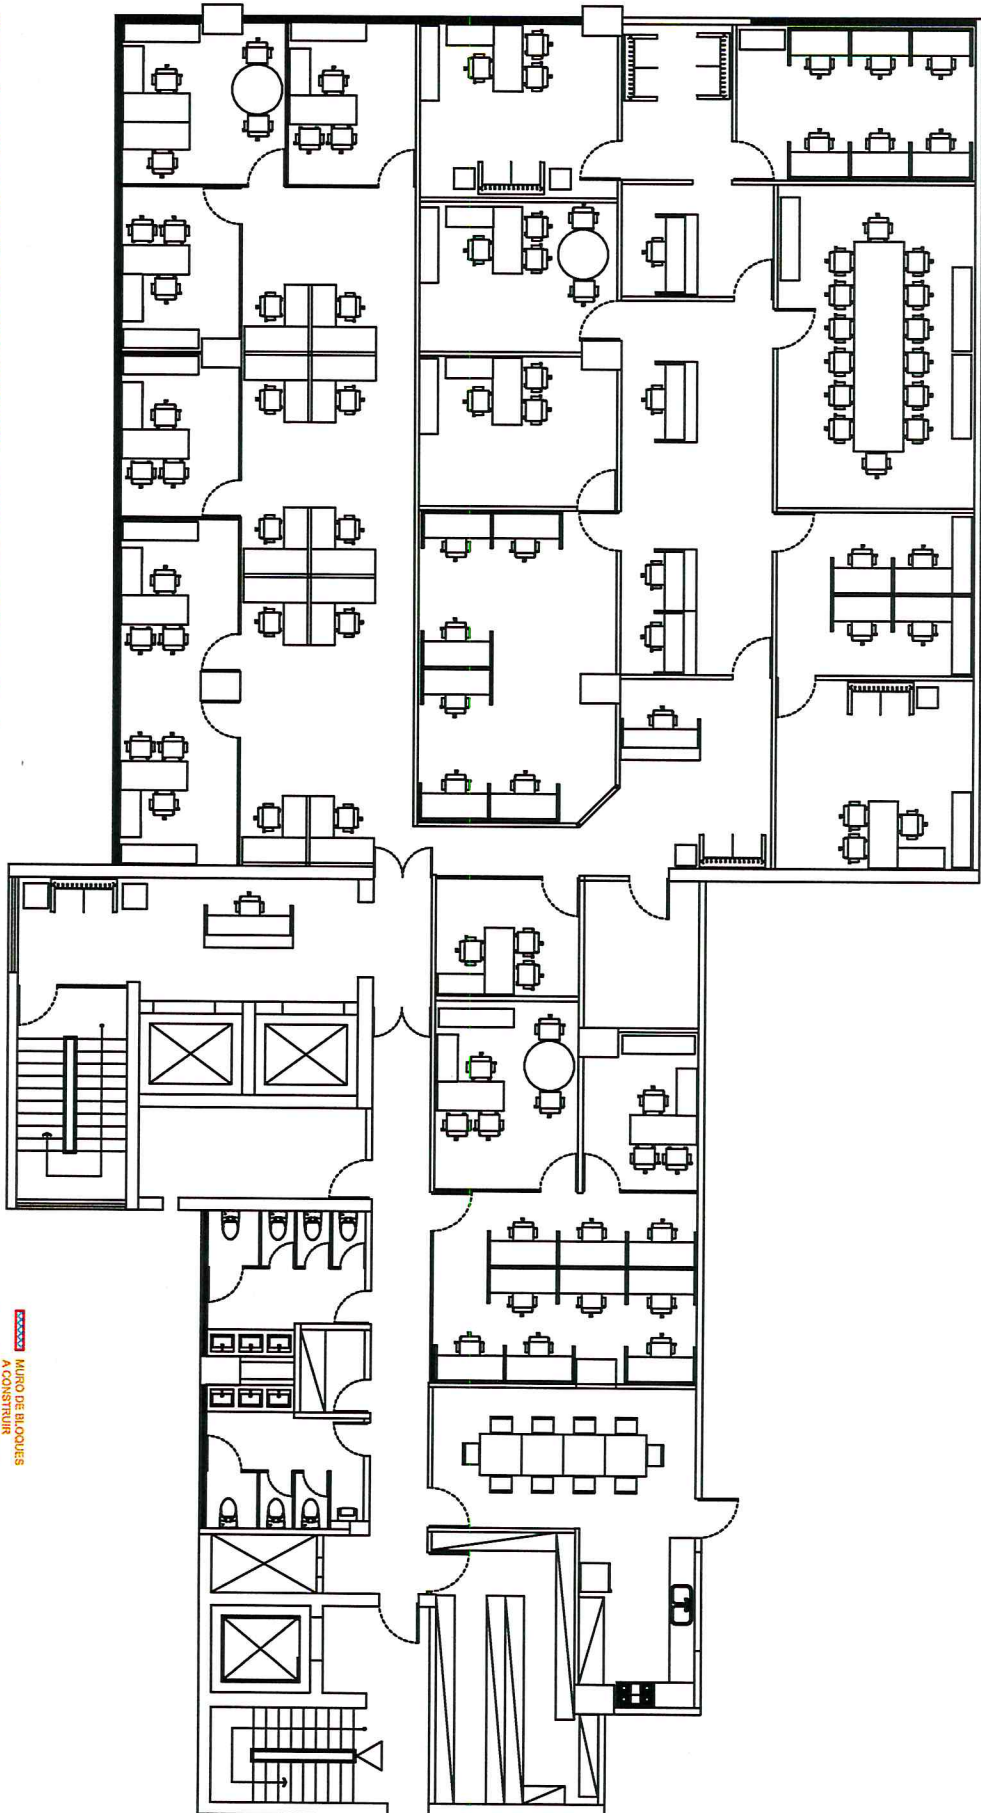


- MURO DE BLOQUES A CONSTRUIR
- MURO A DEMOLER
- MURO EXISTENTE
- PANDERETA EN SHEETROCK A CONSTRUIR



Planta Modificaciones electricas FIDELCOMISO en 3er nivel edificio la Cumbre

ESCALA: 1:50

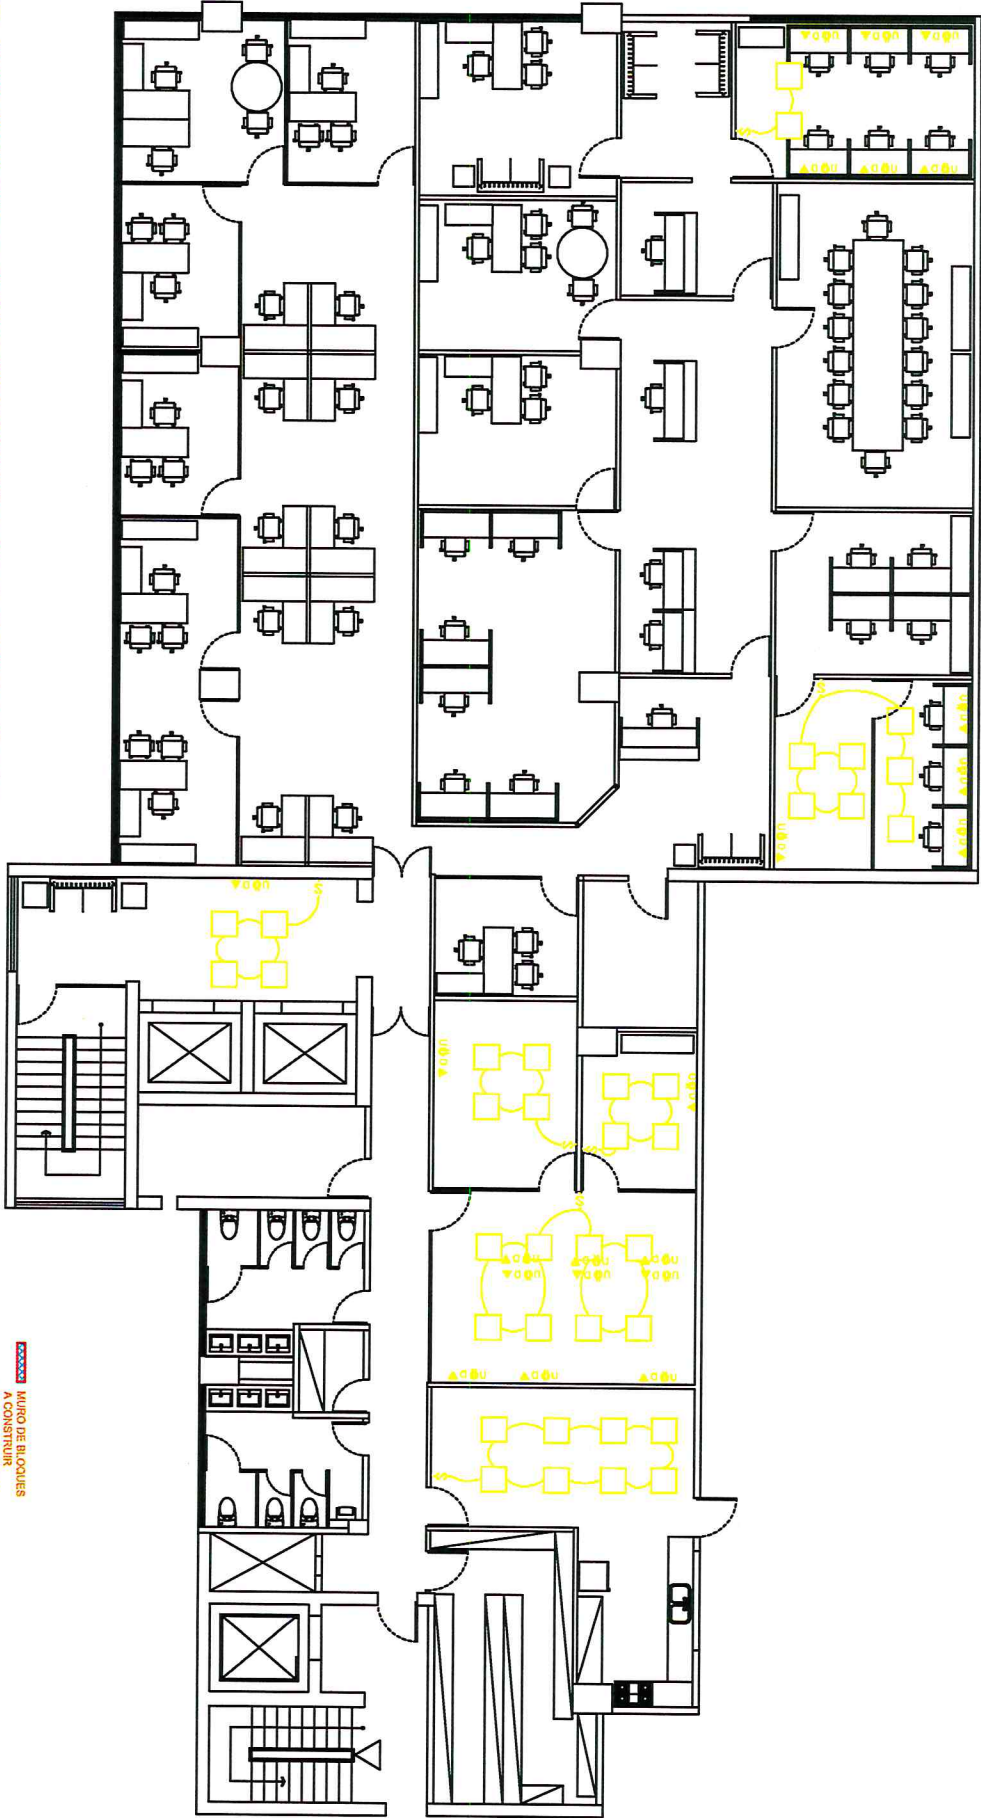

-  MURO DE BLOQUES A CONSTRUIR
-  MURO A DEMOLER
-  MURO EXISTENTE
-  PANDERETA EN SHEETROCK A CONSTRUIR

