





ESTACIONES DE PASAJEROS INTERURBANA EN EL GRAN SANTO DOMINGO Y EL DISTRITO NACIONAL,
(TERMINAL INTERURBANA SUR LARGO)

CODIFICACIÓN DE PLANOS

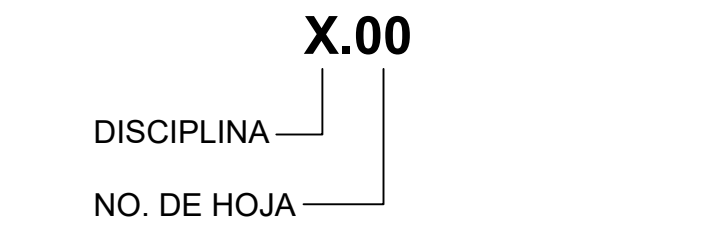

CODIFICACIÓN DETALLE

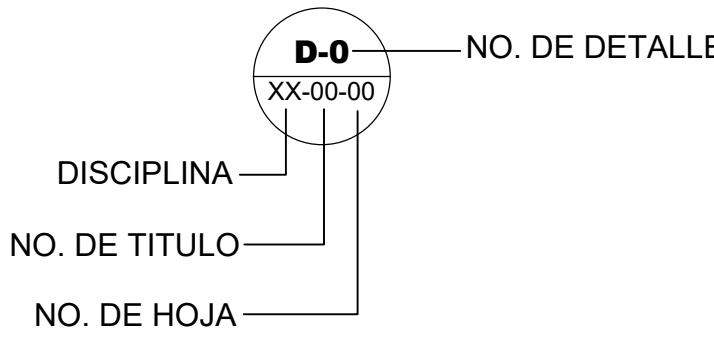

LEYENDA DE SÍMBOLOS

SÍMBOLO	DESCRIPCIÓN
▼ +0.00	REPRESENTACIÓN DE NIVELES EN ELEVACIONES Y SECCIONES
⚠	LLAMADO A DETALLE
↑ ↓	SUBE / BAJA (SENTIDO DE ESCALERA)

ÍNDICE DE PLANOS

SA.01	PORTADA
SA.02	DETALLES GENERALES
SA.03	NOTAS GENERALES - DETALLES GENERALES
SA.04	PLANTA AGUA POTABLE - N1
SA.05	PLANTA DETALLES AGUA POTABLE - N1
SA.06	PLANTA DETALLES 2 - AGUA POTABLE - N1
SA.07	ISOMÉTRICA AGUA POTABLE
SA.08	PLANTA AGUAS NEGRAS - N1
SA.09	PLANTA DETALLES AGUAS NEGRAS - N1
SA.10	PLANTA DETALLES 2 - AGUAS NEGRAS - N1
SA.11	ISOMÉTRICA AGUAS NEGRAS
SA.12	PLANTA CONTRA INCENDIOS - N1
SA.13	ISOMÉTRICA CONTRA INCENDIOS
SA.14	PLANTA PLUVIAL
SA.15	TECHO RAMPA Y ESCALERA DETALLE PLUVIAL
SA.16	PLANTA DE DRENAJE PLUVIAL
SA.17	PLANTA EVACUACIÓN
SA.18	PLANTA DRENAJE AIRE ACONDICIONADO
SA.19	DETALLE REACTOR ANAEROBIO DE FLUJO ASCENDENTE (R.A.F.A.)



Ministerio de Obras Públicas y Comunicaciones

MINISTERIO DE OBRAS
PÚBLICAS Y COMUNICACIONES
REPÚBLICA DOMINICANA

DGE

ARQ. TAMMY VILLAR
DIRECTOR GENERAL DE EDIFICACIONES

LIC. GONZALO CASTILLO TERRERO
ENCARGADO DE DISEÑO DE PROYECTOS ESPECIALES

DIRECCIÓN GENERAL DE EDIFICACIONES

PROYECTOS ESPECIALES DE LA DGE

ING. GEANCARLOS GONZALEZ
DIRECTOR DE PROYECTOS ESPECIALES

ARQ. ANDY J. ZAPATA
ENCARGADO DE DISEÑO DE PROYECTOS ESPECIALES


ING. KERIN G. VARGAS JIMÉNEZ
ENCARGADA DE DISEÑO Y CÁLCULO DE ESTRUCTURAS DE PROYECTOS ESPECIALES

PROYECTO:

TERMINAL INTERURBANA
SUR LARGO

LOCALIZACIÓN:

ENGOMBE

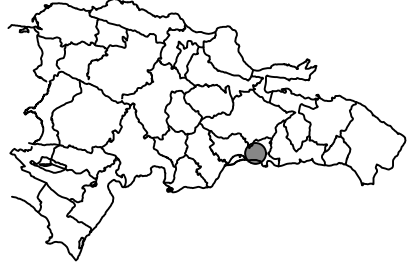

PROPIETARIO:

ESTADO DOMINICANO

DISEÑO ARQUITECTÓNICO:

Arq. Gary N. Herrera
Arq. Jenny Grullón Disla
Arq. Emmanuel Paulino

ARQUITECTO A CARGO:

Arq. Jenny Grullón Disla

EQUIPO DEL PROYECTO:

Arq. Marco E. Del Rosario L.
Arq. Judith López
Arq. Katherine Hernández

DISEÑO Y CÁLCULO ESTRUCTURAL:

Ing. Carlos Miguel Báez

PLANOS ESTRUCTURALES:

Arq. Martha Pérez

DISEÑO ELÉCTRICO:

Ing. Jesús Manuel Calderón

PLANOS ELÉCTRICOS:

Joel Sosa De la cruz

DISEÑO SANITARIO:

Ing. Francisco Reyes Aracena

PLANOS SANITARIOS:

Arq. Martina Crisóstomo

LEVANTAMIENTO TOPOGRÁFICO:

-

FECHA	DICIEMBRE 2018	PROYECTO No.
ARCHIVO		-






TÍTULO DE DIBUJO:

INDICE DE PLANOS



ESCALA:	INDICADA
REVISIONES	02





- FECHA: 21/12/2018

HOJA:	SA - 01	01 DE 19
-------	---------	-------------

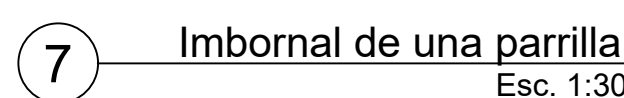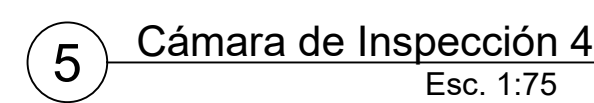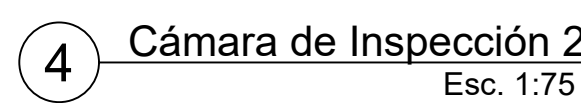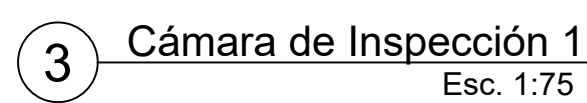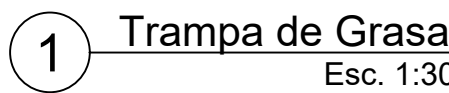

9 — Zanja
Esc. 1:75

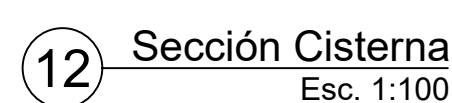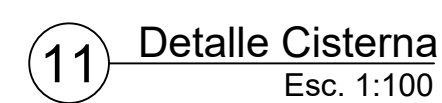

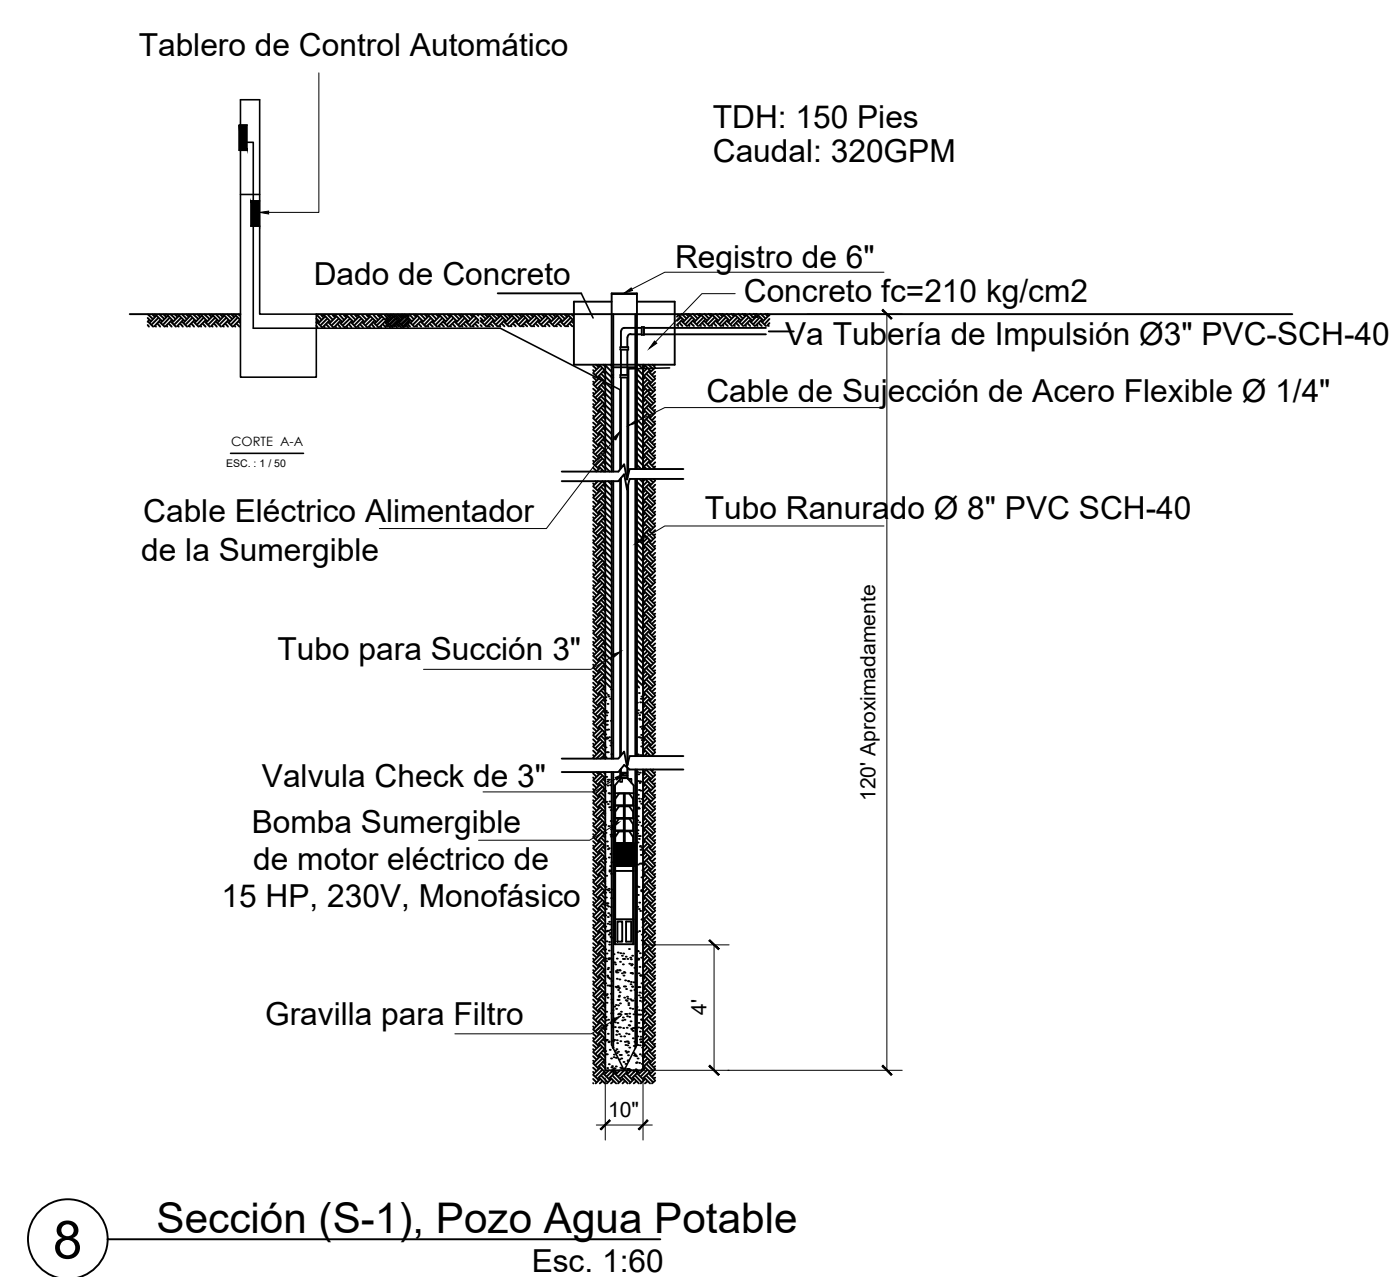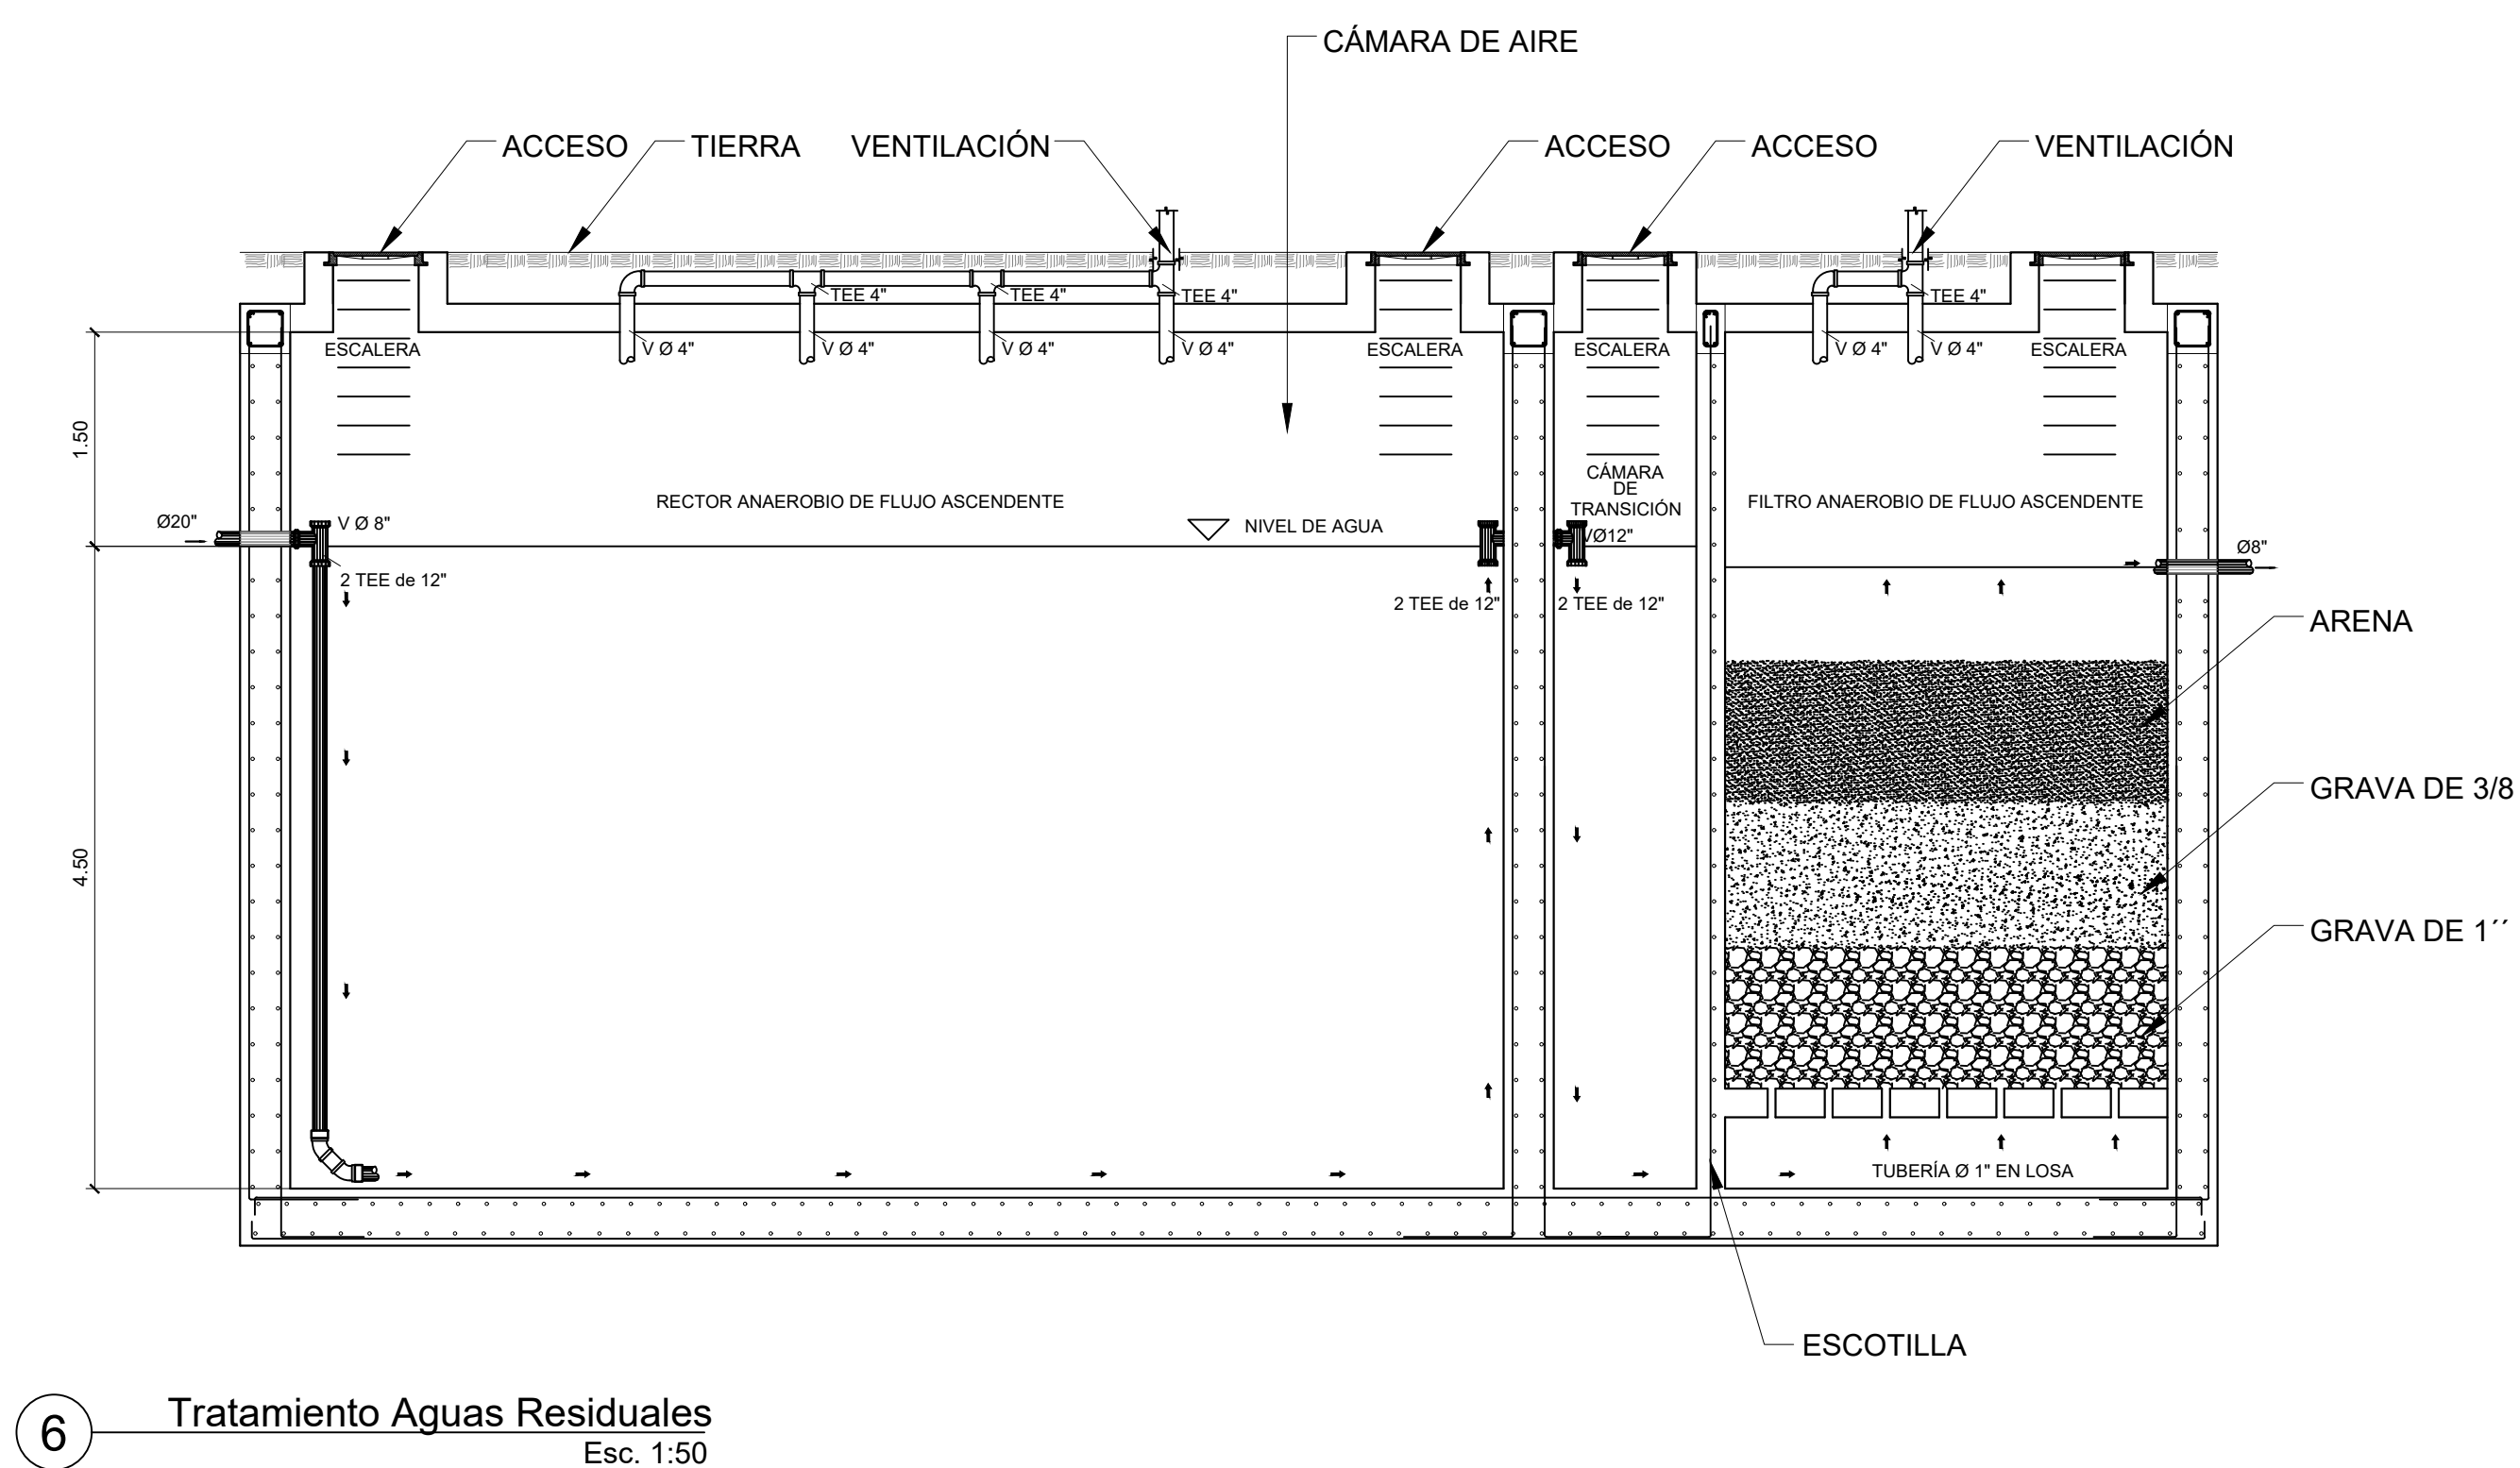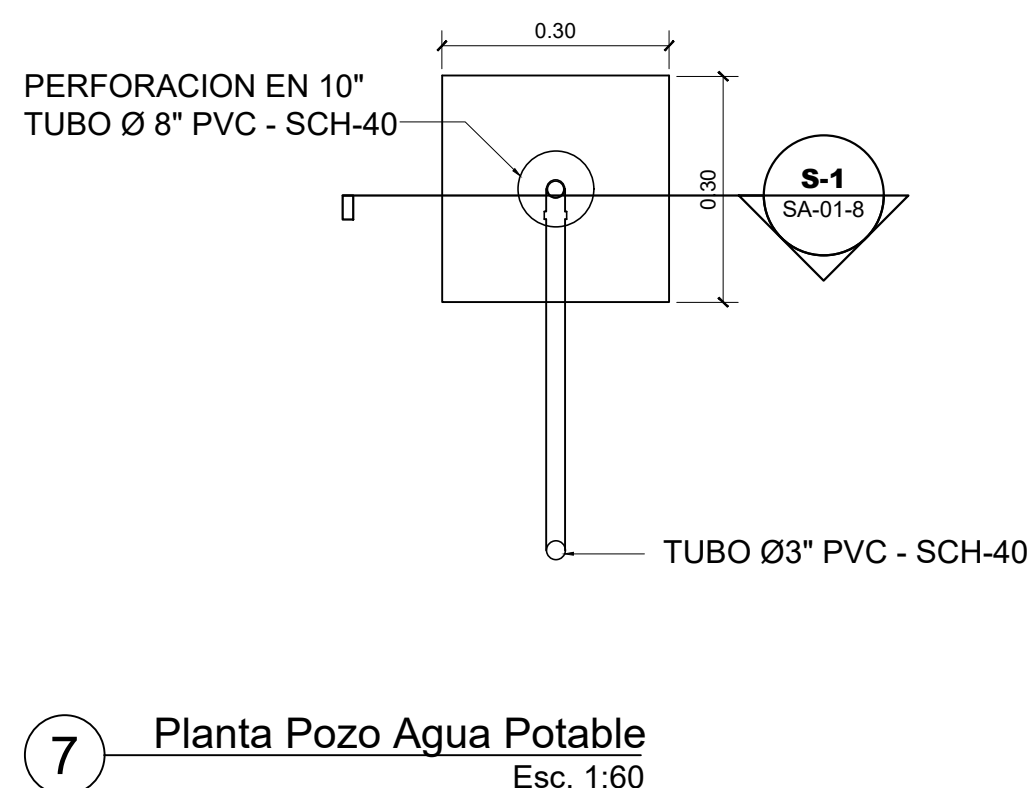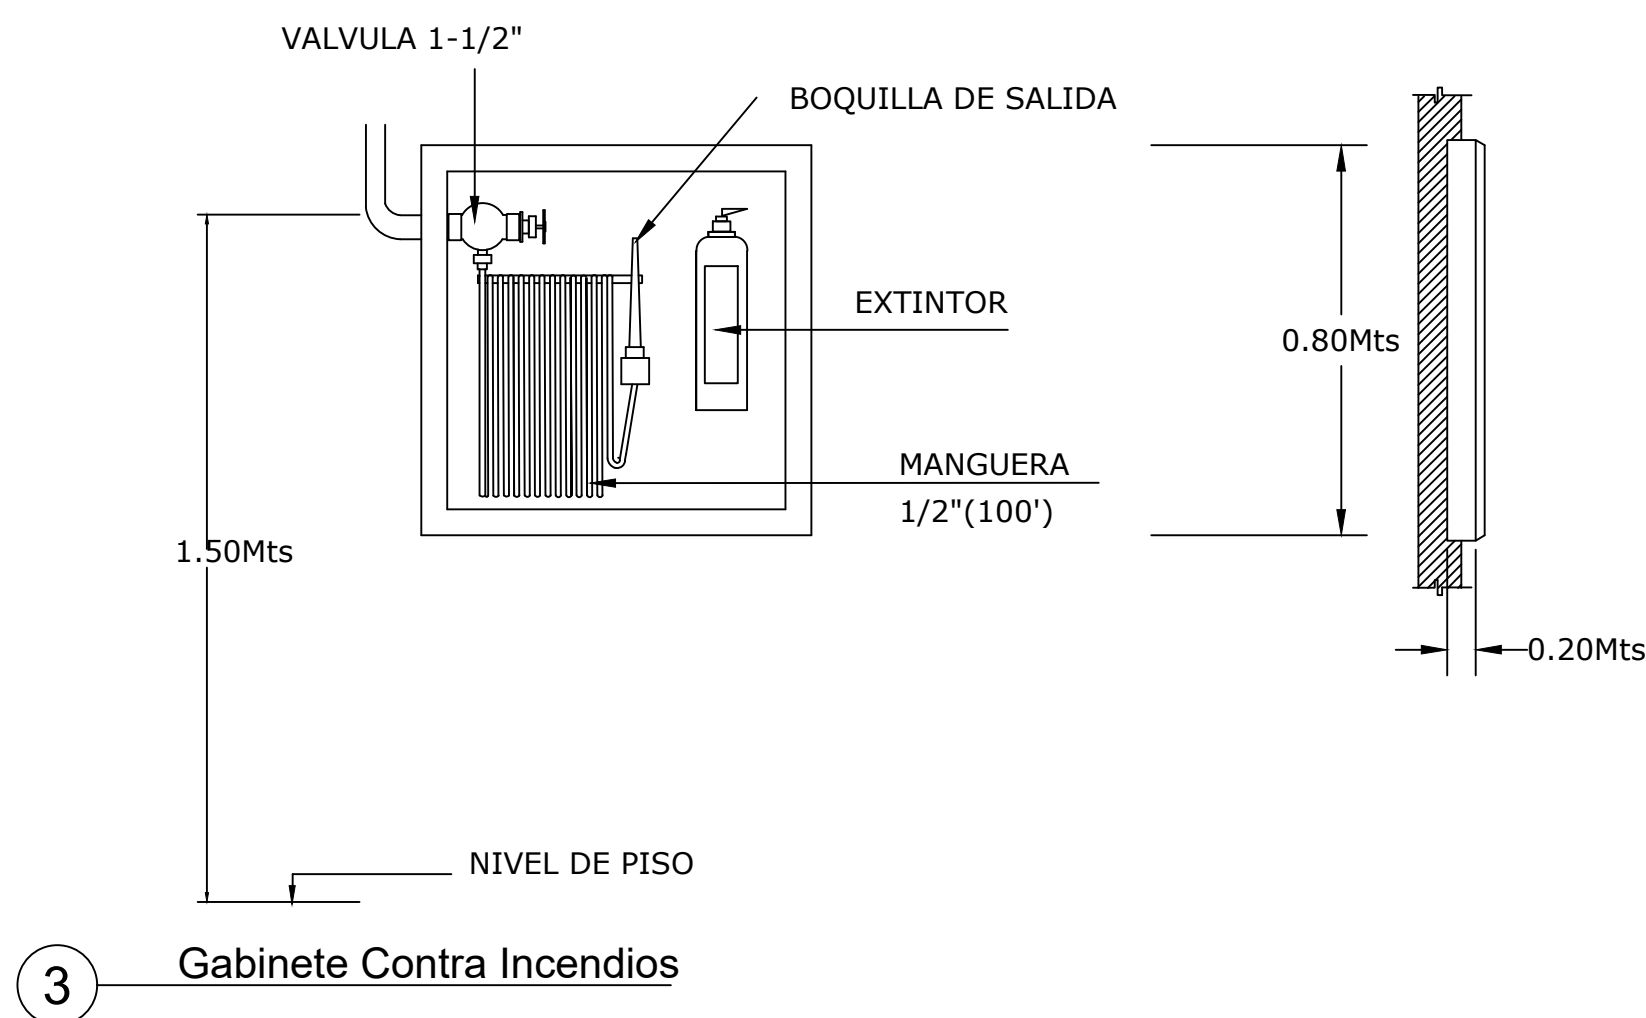

NOTAS GENERALES

1) Todas las tuberías de agua potable son de Polipropileno Random (PPR). Para diámetros de 25mm hasta 110mm se utilizara PPR SDR 7.4 PN20 Serie 3.2. Para diámetros de 125mm a 250mm se utilizara PPR SDR 11 PN20 Serie 5. .

2) Todas las tuberías de drenaje son de PVC SDR - 41, del diámetro indicado.


3) Las tuberías de drenaje colgante tienen pendiente de 1%, salvo que se indique lo contrario.

4) Las tuberías de drenaje soterradas tienen pendiente de 2%, salvo que se indique lo contrario.


5) La ubicación de la cisterna y la cámara séptica podrían variar luego de realizar el levantamiento topográfico.

6) Las tuberías suspendidas de supresión contra incendios serán de hierro negro (HN SCH40) pintadas de color rojo con pintura de aceite.

7) Todas las tuberías soterradas de supresión contra incendios serán C900 con junta espiga campana.

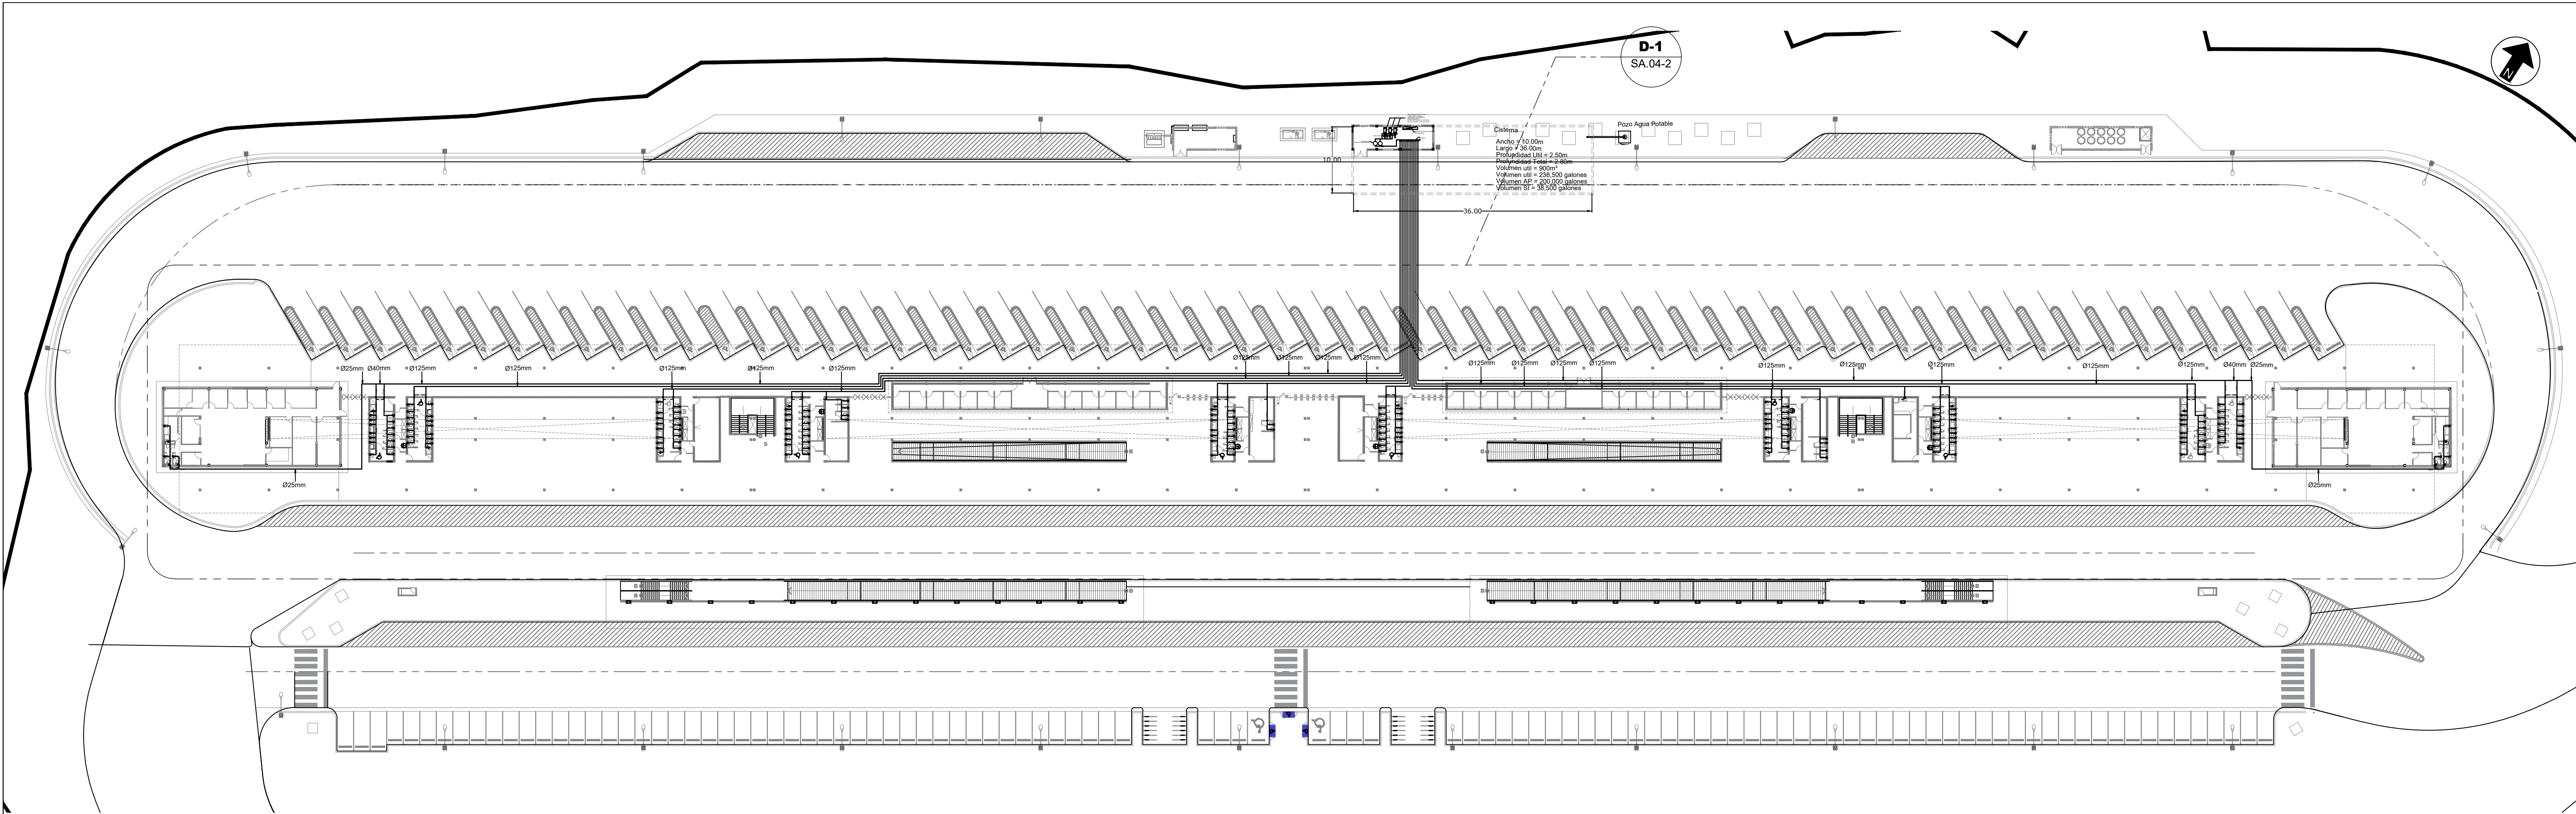

1 Sistema de Distribución Agua Potable
Esc. 1:500

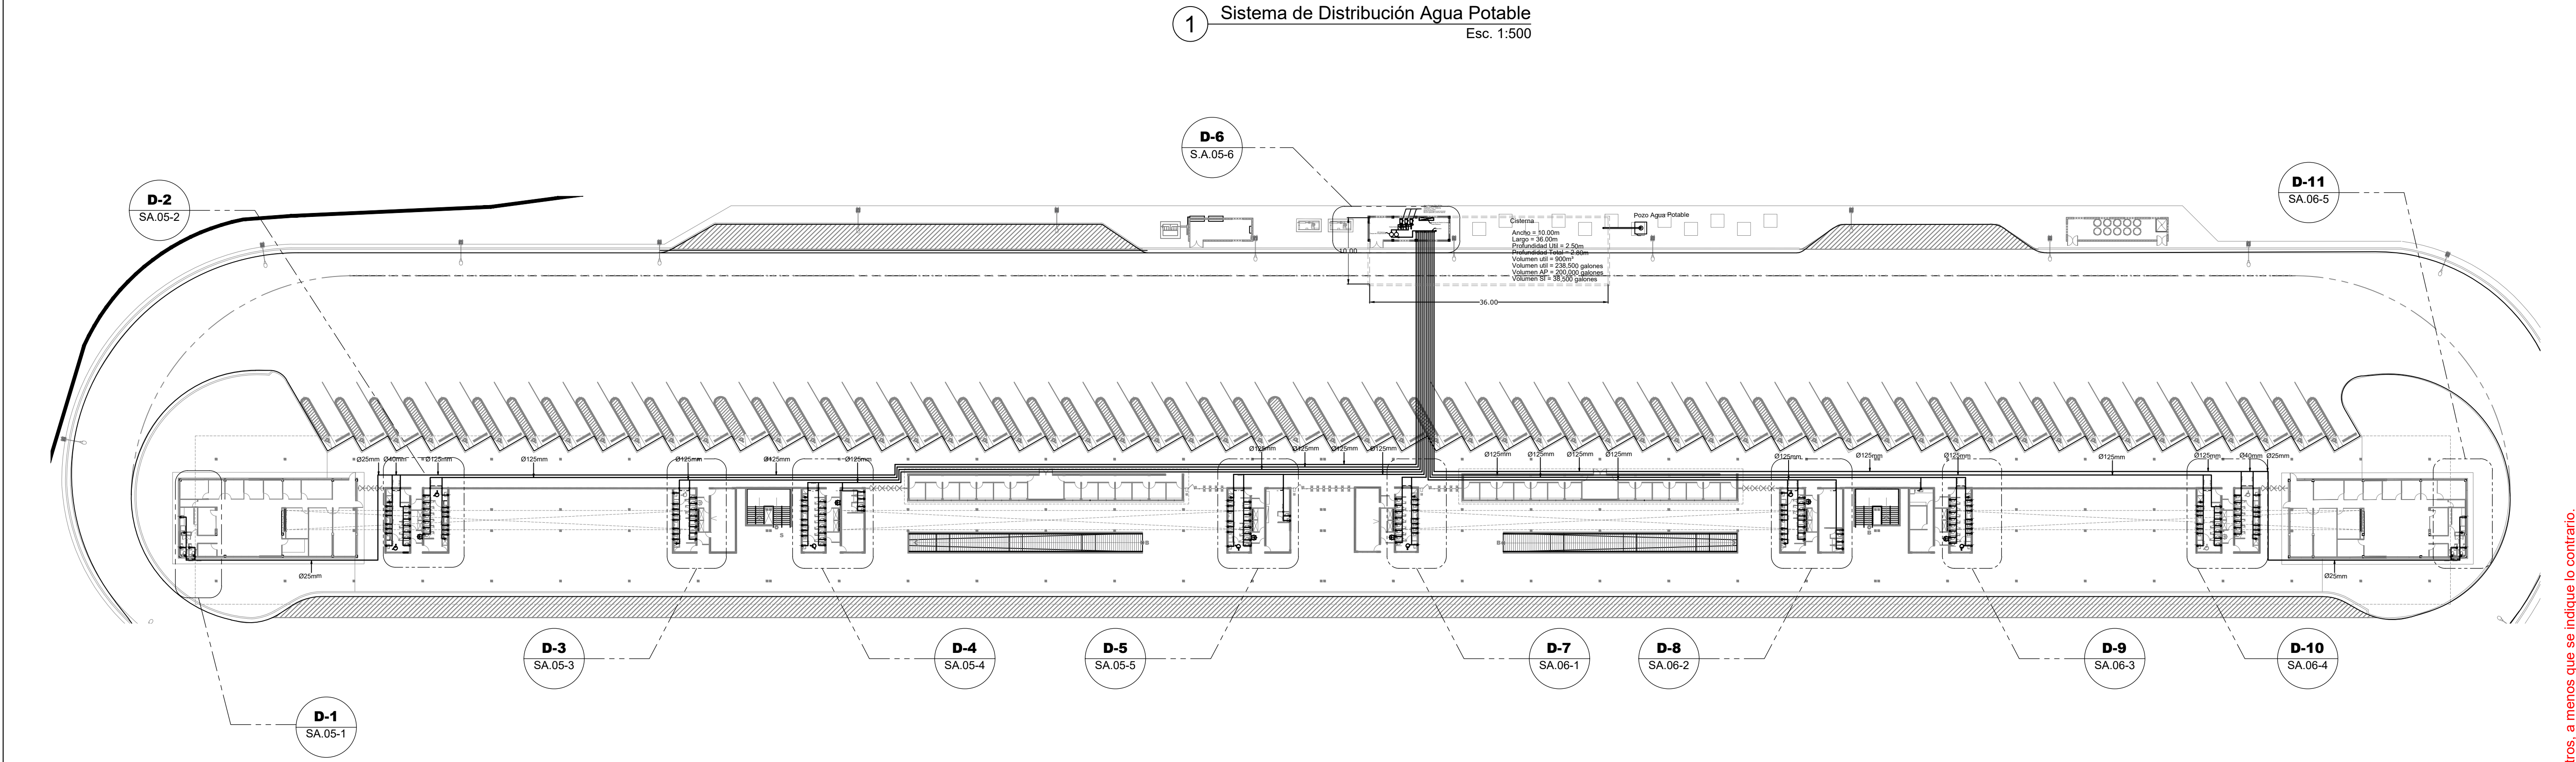

2 D-1 Sistema de Distribución Agua Potable
Esc. 1:450

LEYENDA
Suministro de Agua Potable

Ministerio de Obras Públicas y Comunicaciones

MINISTERIO DE OBRAS PÚBLICAS Y COMUNICACIONES
REPÚBLICA DOMINICANA

DGE ARQ. TAMMY VILLAR
INGENIERO DE PROFESION REGISTRADO
LIC. GONZALO CASTILLO TERRERO
INGENIERO DE PROFESION REGISTRADO

DIRECCIÓN GENERAL DE EDIFICACIONES

PROYECTOS ESPECIALES DE LA DGE

ING. GEANCARLOS GONZALEZ
ENCARGADO DE DISEÑO DE PROYECTOS ESPECIALES

ARQ. ANDY J. ZAPATA
ENCARGADO DE DISEÑO DE PROYECTOS ESPECIALES

ING. KERIN G. VARGAS JIMENEZ
ENCARGADA DE DISEÑO Y CALCULO DE ESTRUCTURAS DE PROYECTOS ESPECIALES

PROYECTO:

TERMINAL INTERURBANA SUR LARGO

LOCALIZACIÓN:

ENGOMBE

PROPIETARIO:

ESTADO DOMINICANO

DISEÑO ARQUITECTÓNICO:

Arq. Gary N. Herrera
Arq. Jenny Grullón Disla
Arq. Emmanuel Paulino

ARQUITECTO A CARGO:

Arq. Jenny Grullón Disla

EQUIPO DEL PROYECTO:

Arq. Marco E. Del Rosario L.
Arq. Judith López
Arq. Katherine Hernández

DISEÑO Y CALCULO ESTRUCTURAL:

Ing. Carlos Miguel Báez

PLANOS ESTRUCTURALES:

Arq. Martha Pérez

DISEÑO ELÉCTRICO:

Ing. Jesús Manuel Calderón

PLANOS ELÉCTRICOS:

Joel Sosa De la cruz

DISEÑO SANITARIO:

Ing. Francisco Reyes Aracena

PLANOS SANITARIOS:

Arq. Martina Crisóstomo

LEVANTAMIENTO TOPOGRÁFICO:

FECHA	DICIEMBRE 2018	PROYECTO No.	-
ARCHIVO			

TÍTULO DE DIBUJO:

PLANTA DE AGUA POTABLE - NIVEL 1

ESCALA:	INDICADA
REVISIONES	02


- FECHA: 21/12/2018

Notas: Todas las medidas están en metros, a menos que se indique lo contrario.


HOJA:	SA - 04	04 DE 19
-------	---------	----------




Notas: Todas las medidas están en metros, a menos que se indique lo contrario.

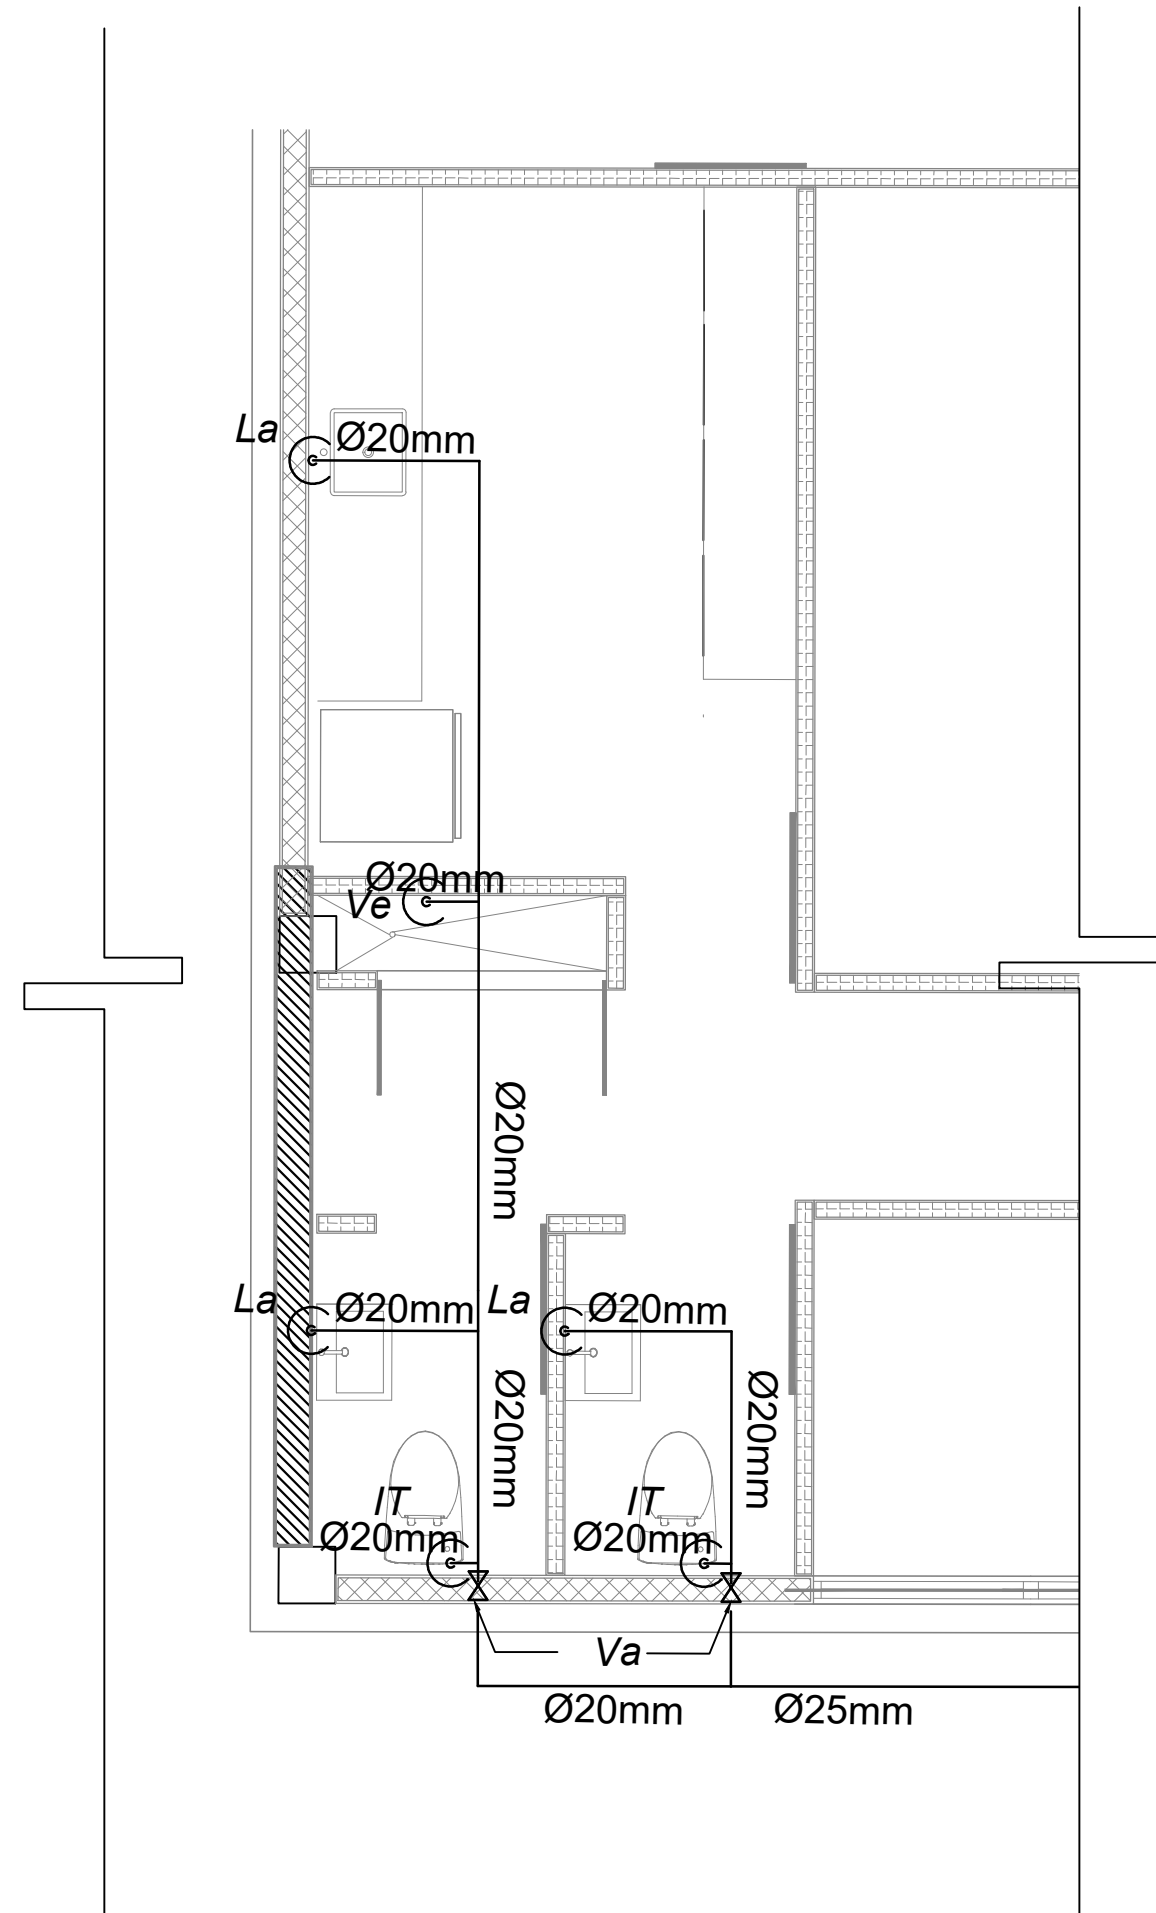


1 D-1 Baños Módulo Administrativo
Esc. 1:40

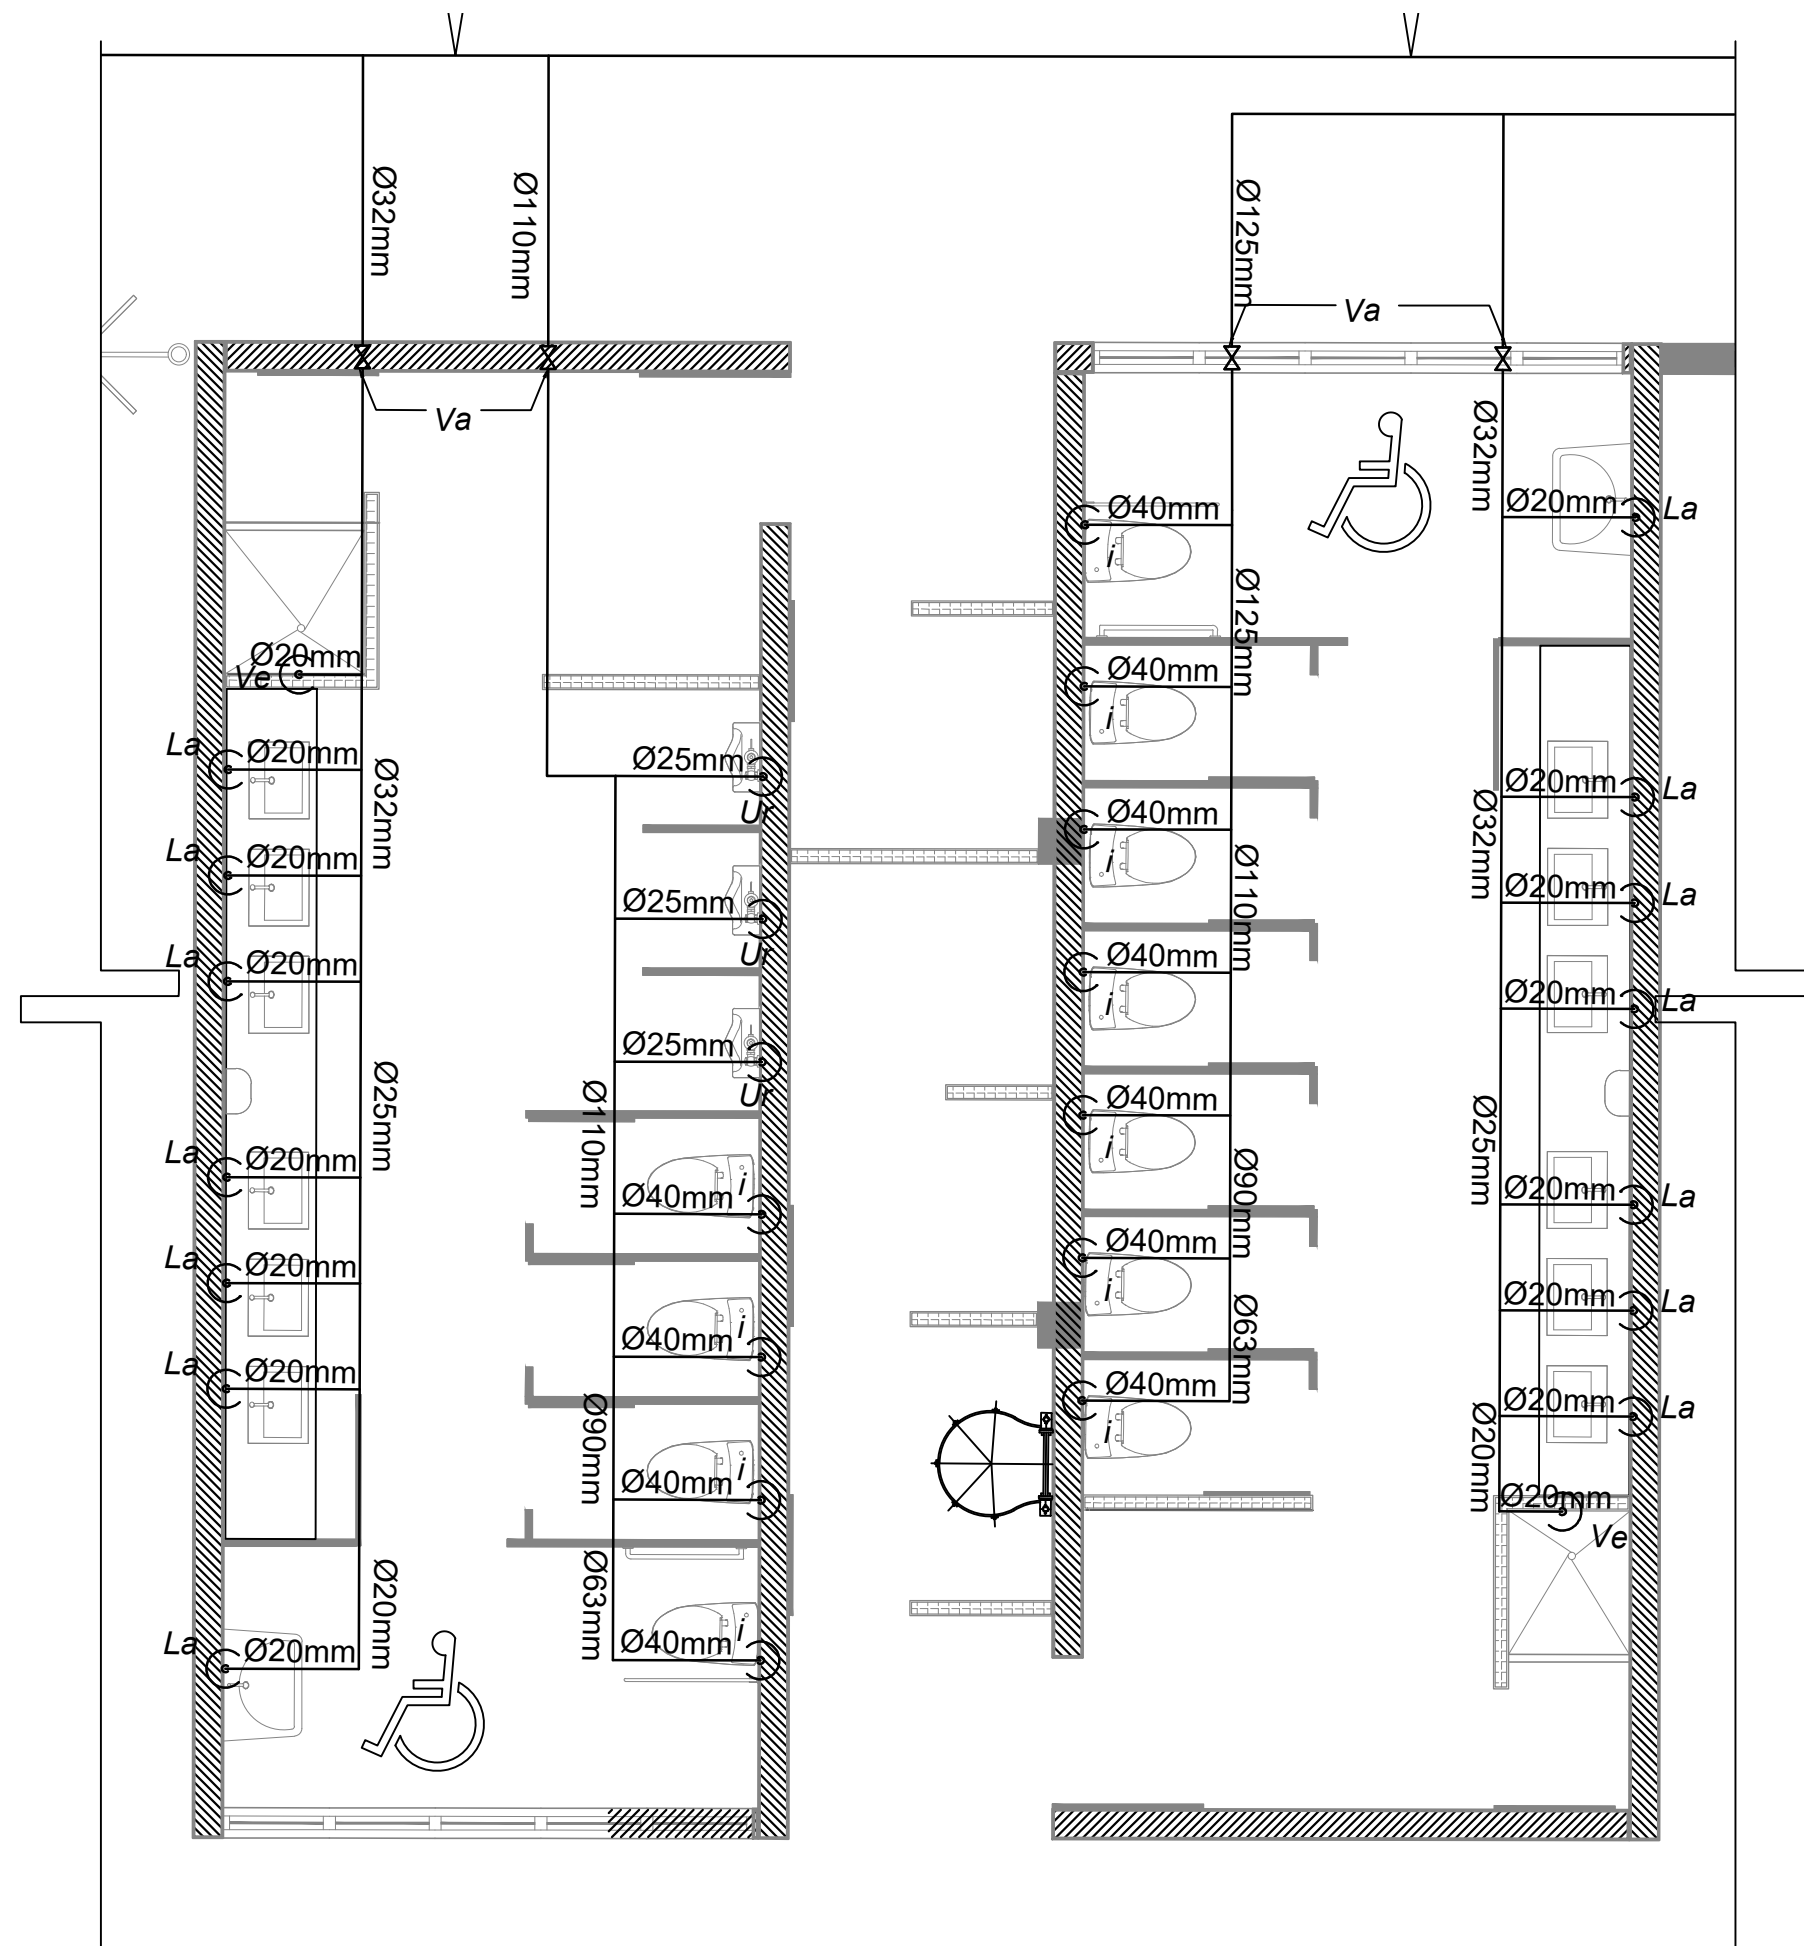


2 D-2 Baños Hombres y Mujeres
Esc. 1:50

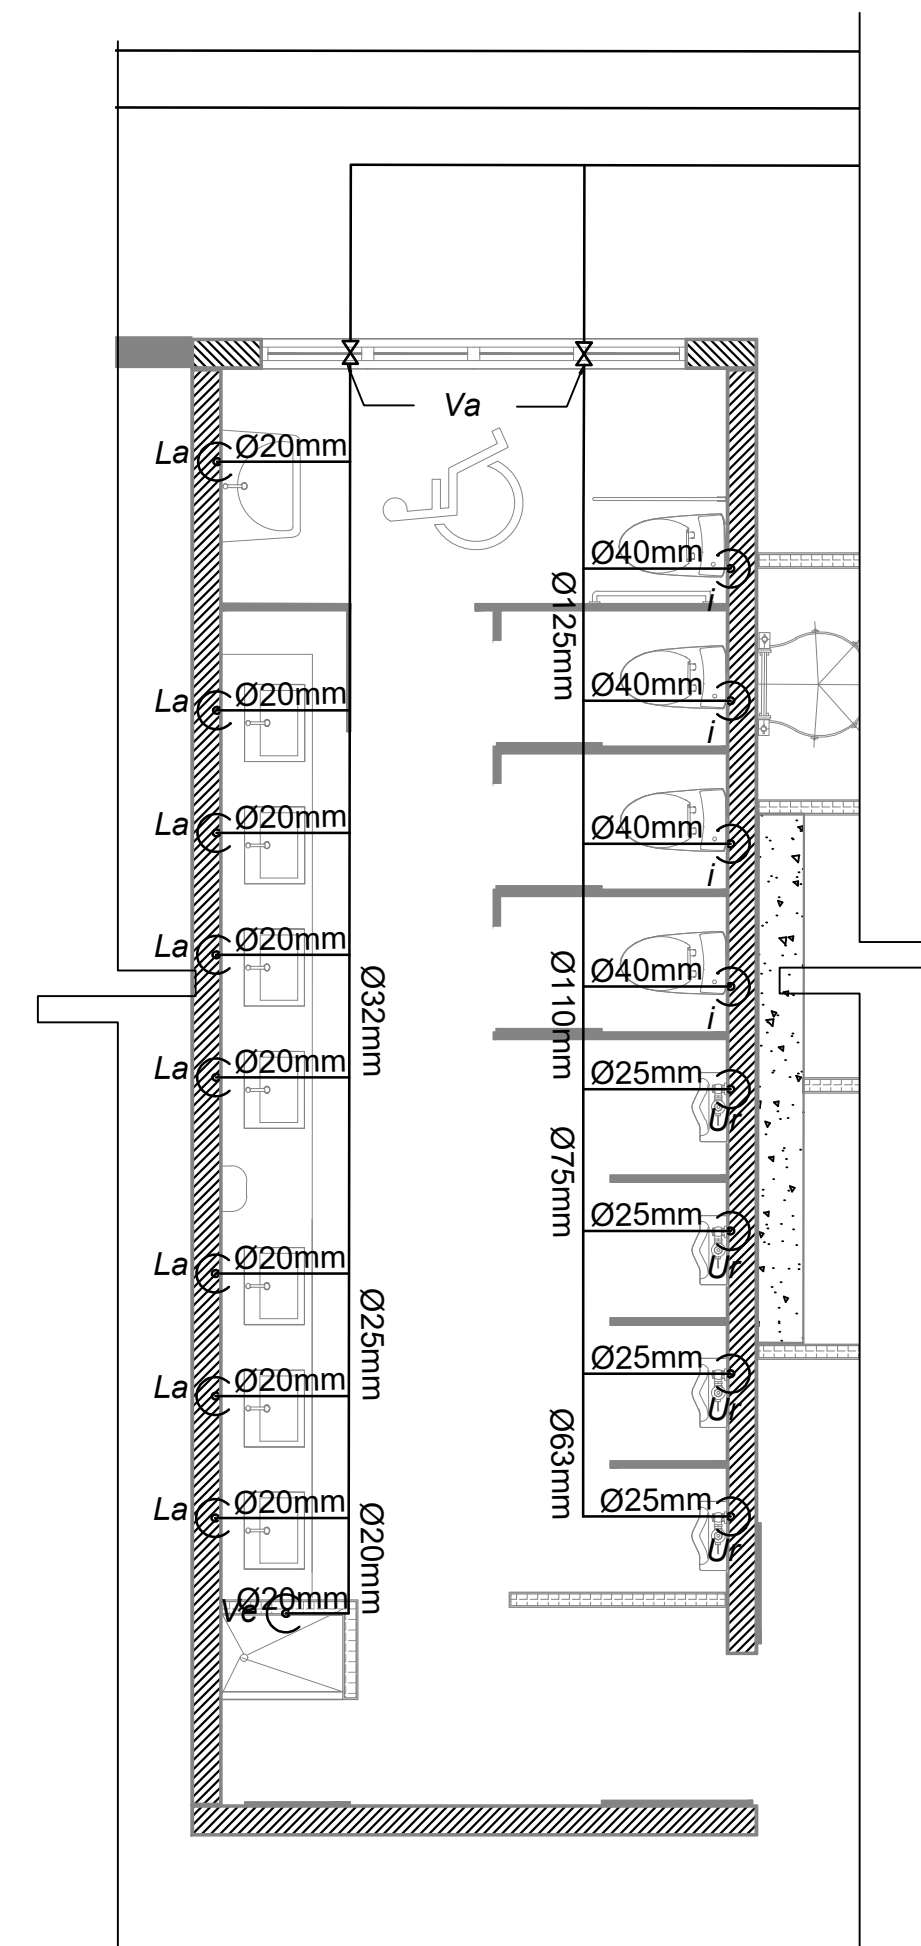


3 D-3 Baños Mujeres
Esc. 1:50

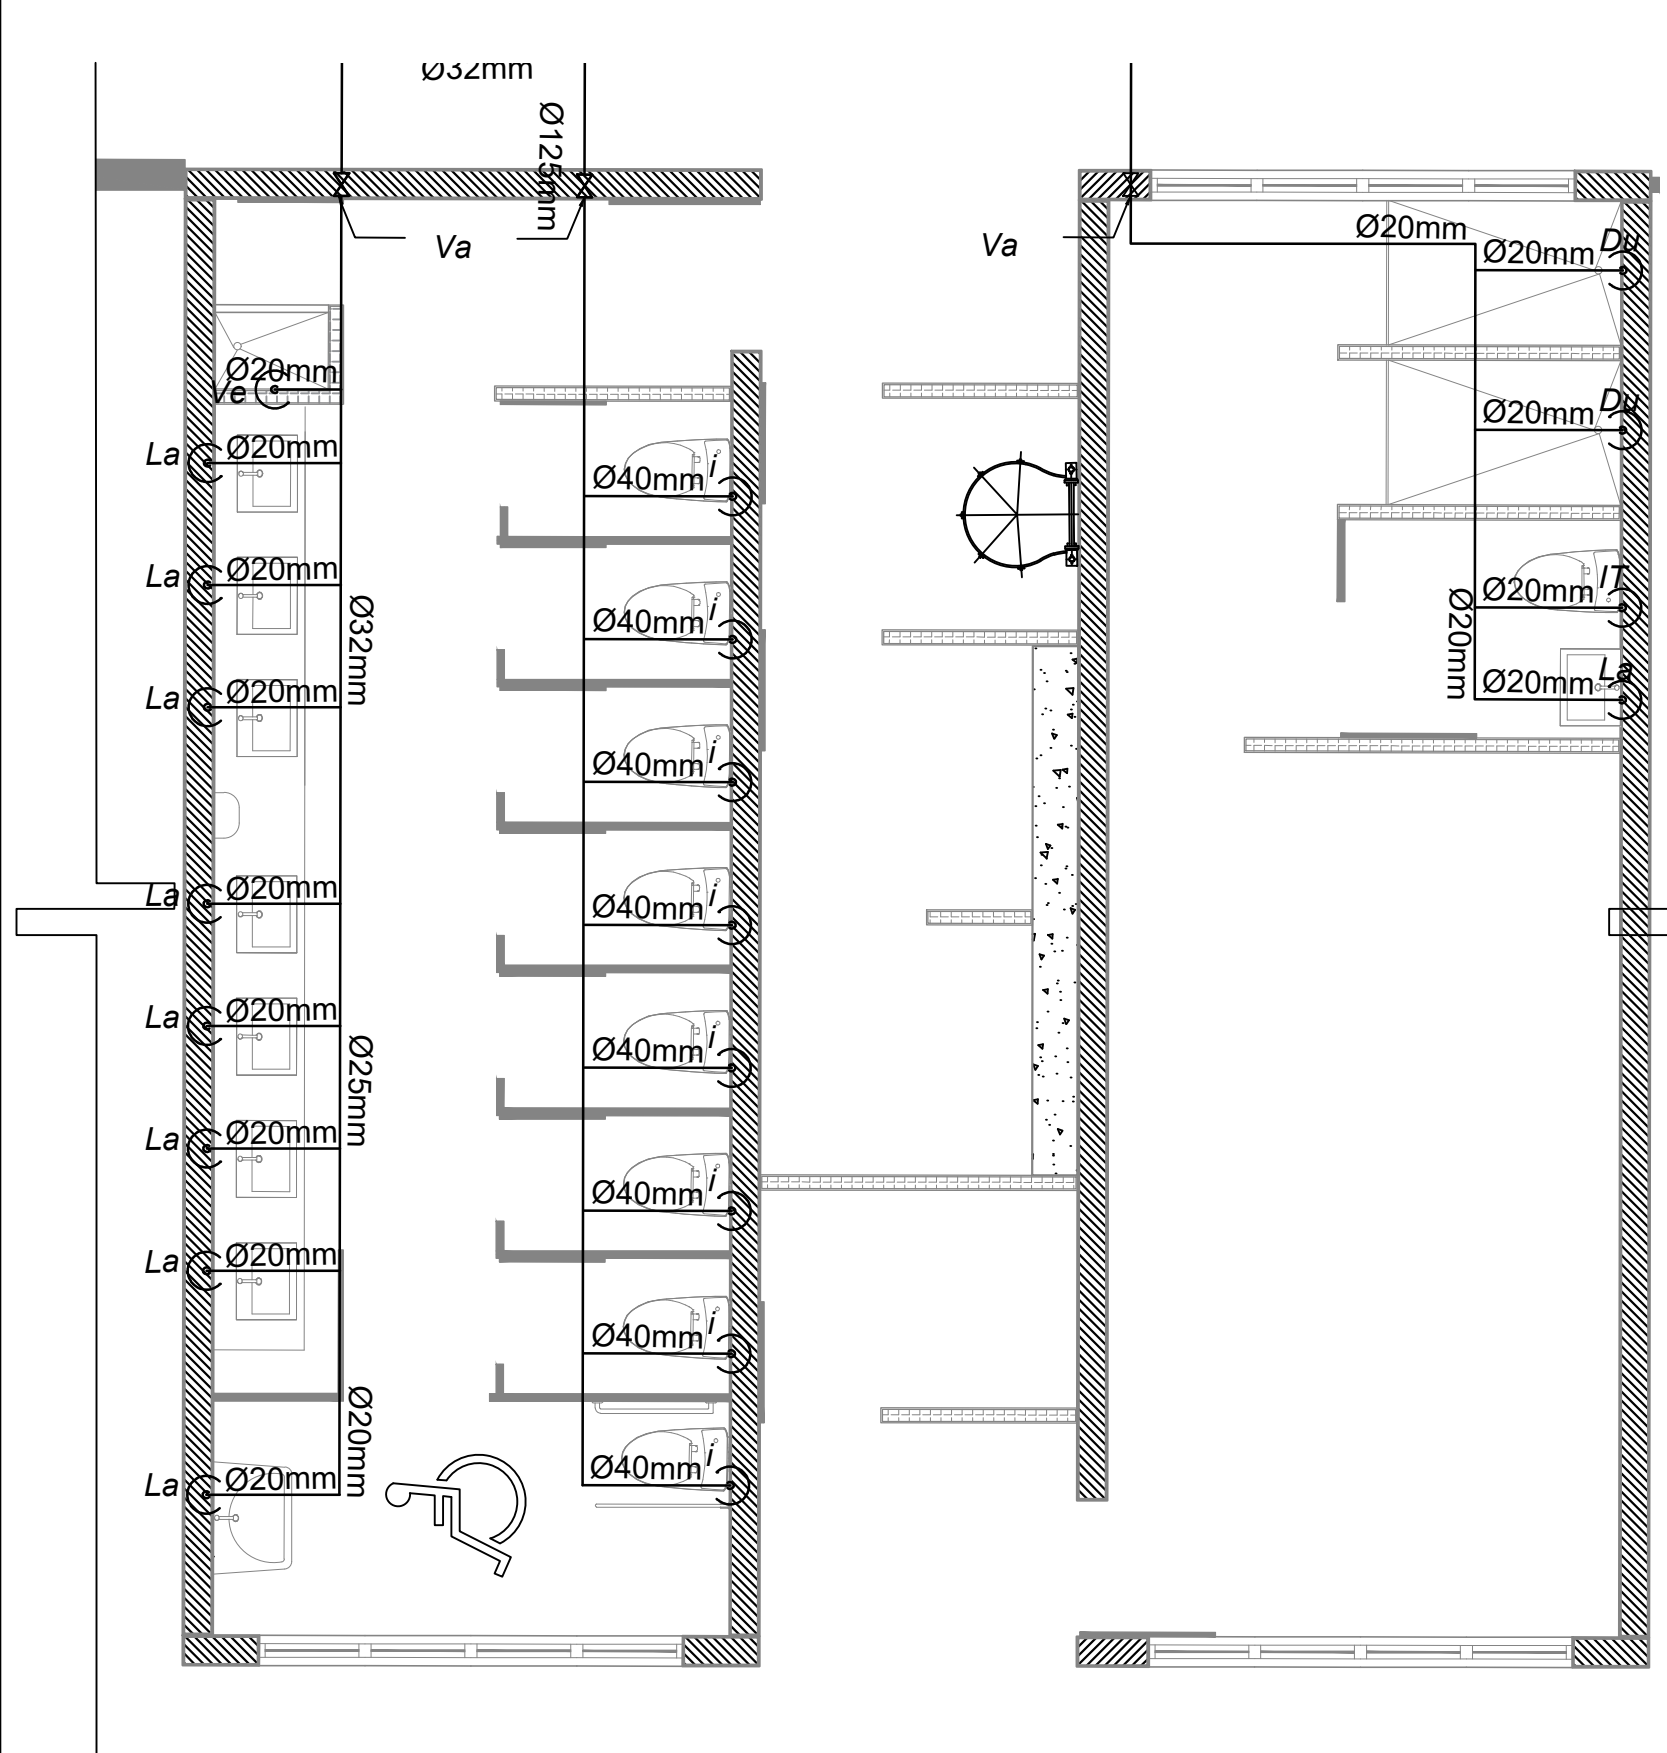

4 D-4 Baños Mujeres
Esc. 1:50

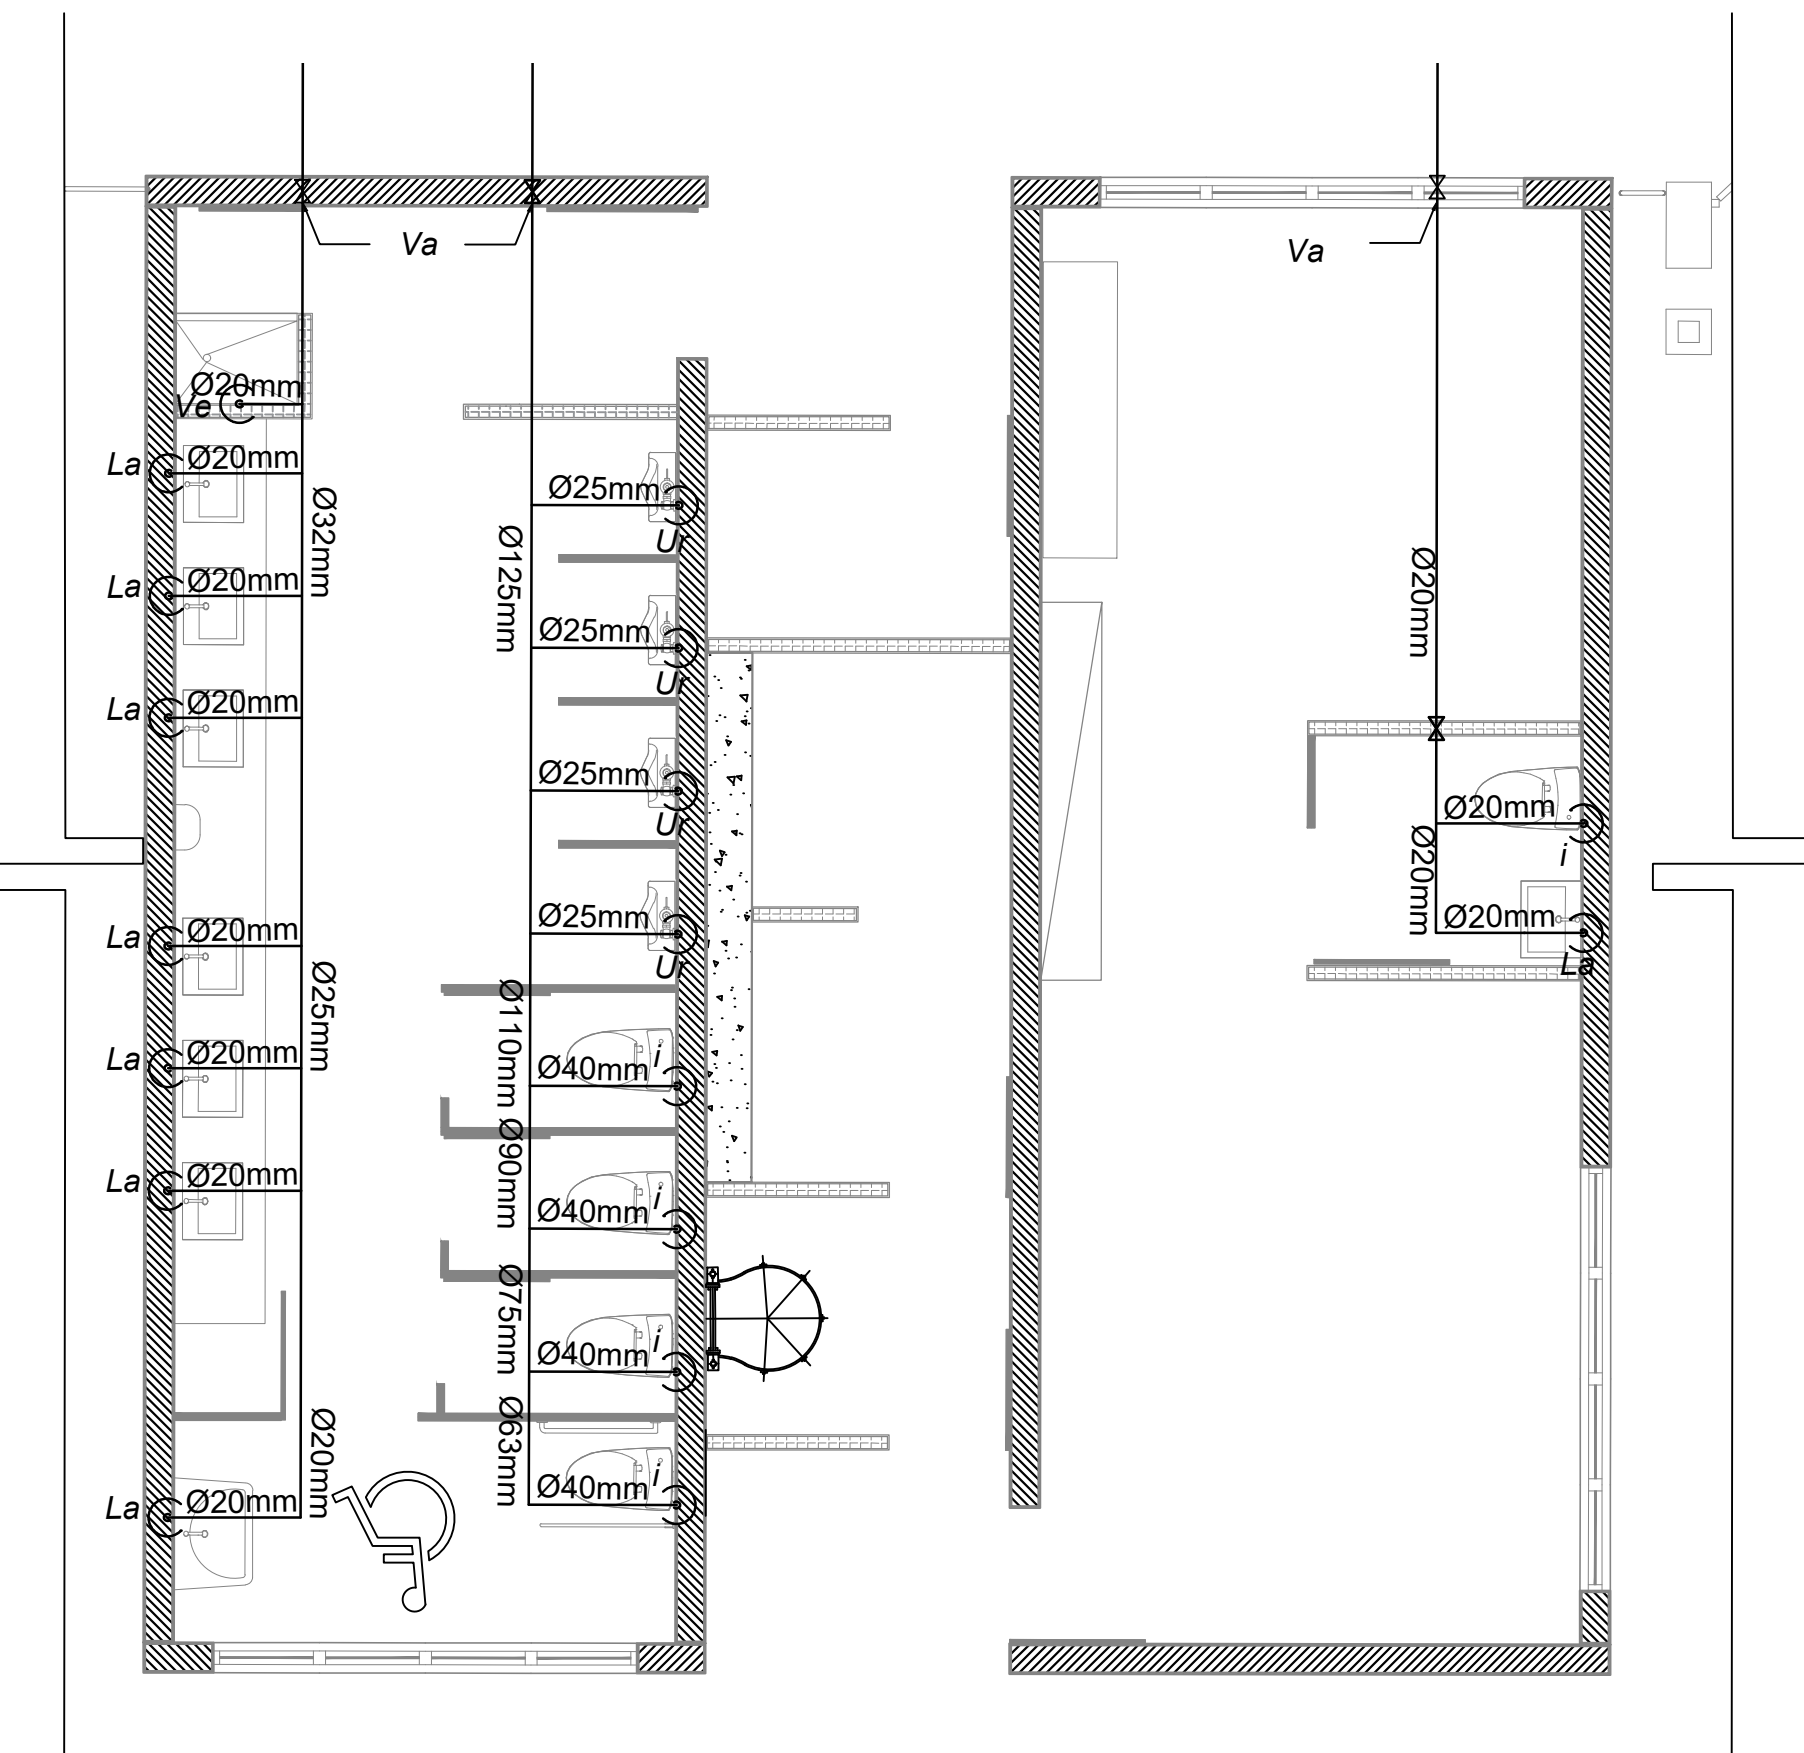

5 D-5 Baño Mujeres
Esc. 1:50

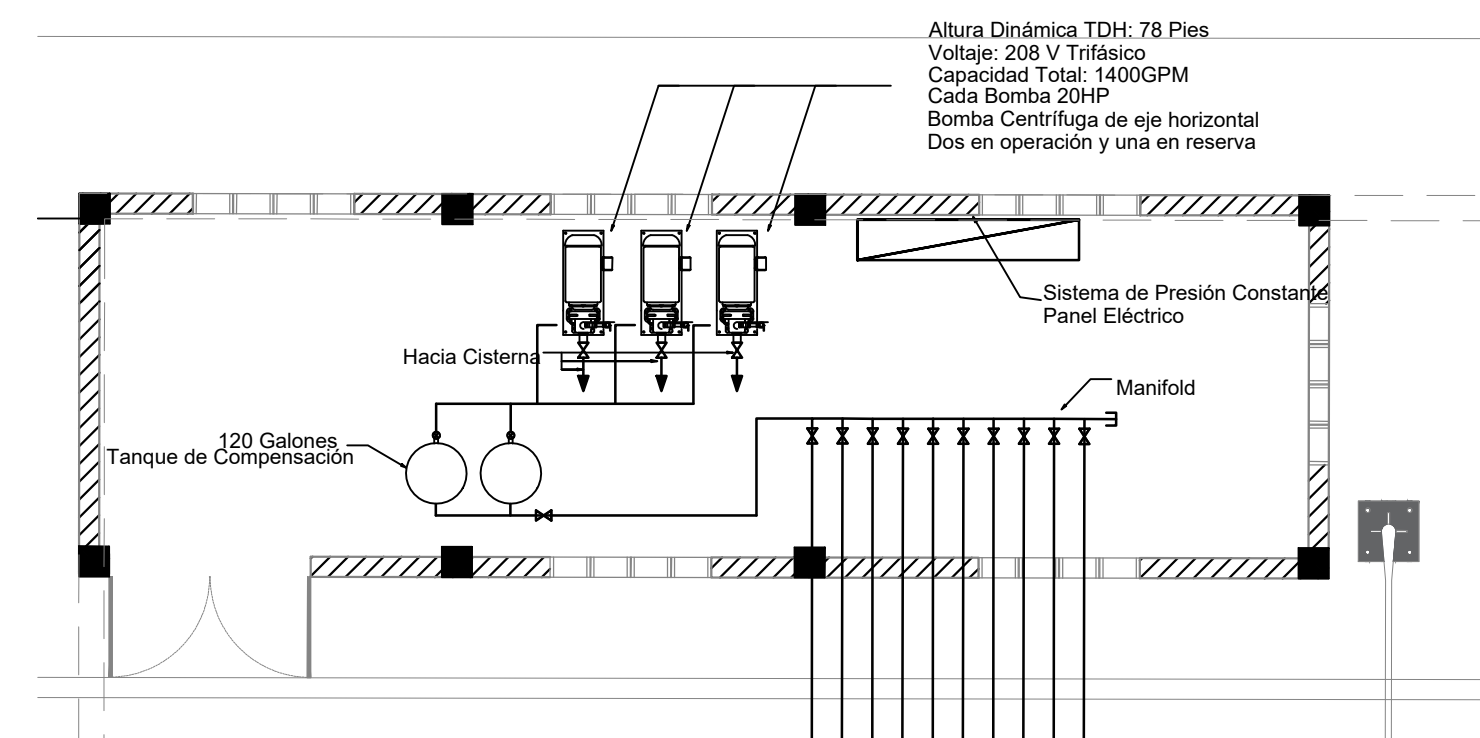


6 D-6 Cuarto de Bombas
Esc. 1:75


LEYENDA

Suministro de Agua Potable


LEYENDA DE SÍMBOLOS			
SIMB.	DESCRIPCIÓN	SIMB.	DESCRIPCIÓN
I.	Inodoro Fluxometro	C.I.	Caja de Inspección
IT.	Inodoro de tanque	T.G.	Trampa de grasa
La	Lavamanos	CAF	Columna de Agua Fría
Du	Ducha	E.B.	Equipo de Bombeo
Ur	Urinal Fluxometro	T.R.	Tapon Registro
Dp	Desagüe de Piso	BD.	Bajante de Descarga
CV	Columna de Ventilación	IE	Extintor
Ve	Vertedero	G.C.I.	Gabinete Contra Incendio
C.I.	Caja de Inspección		

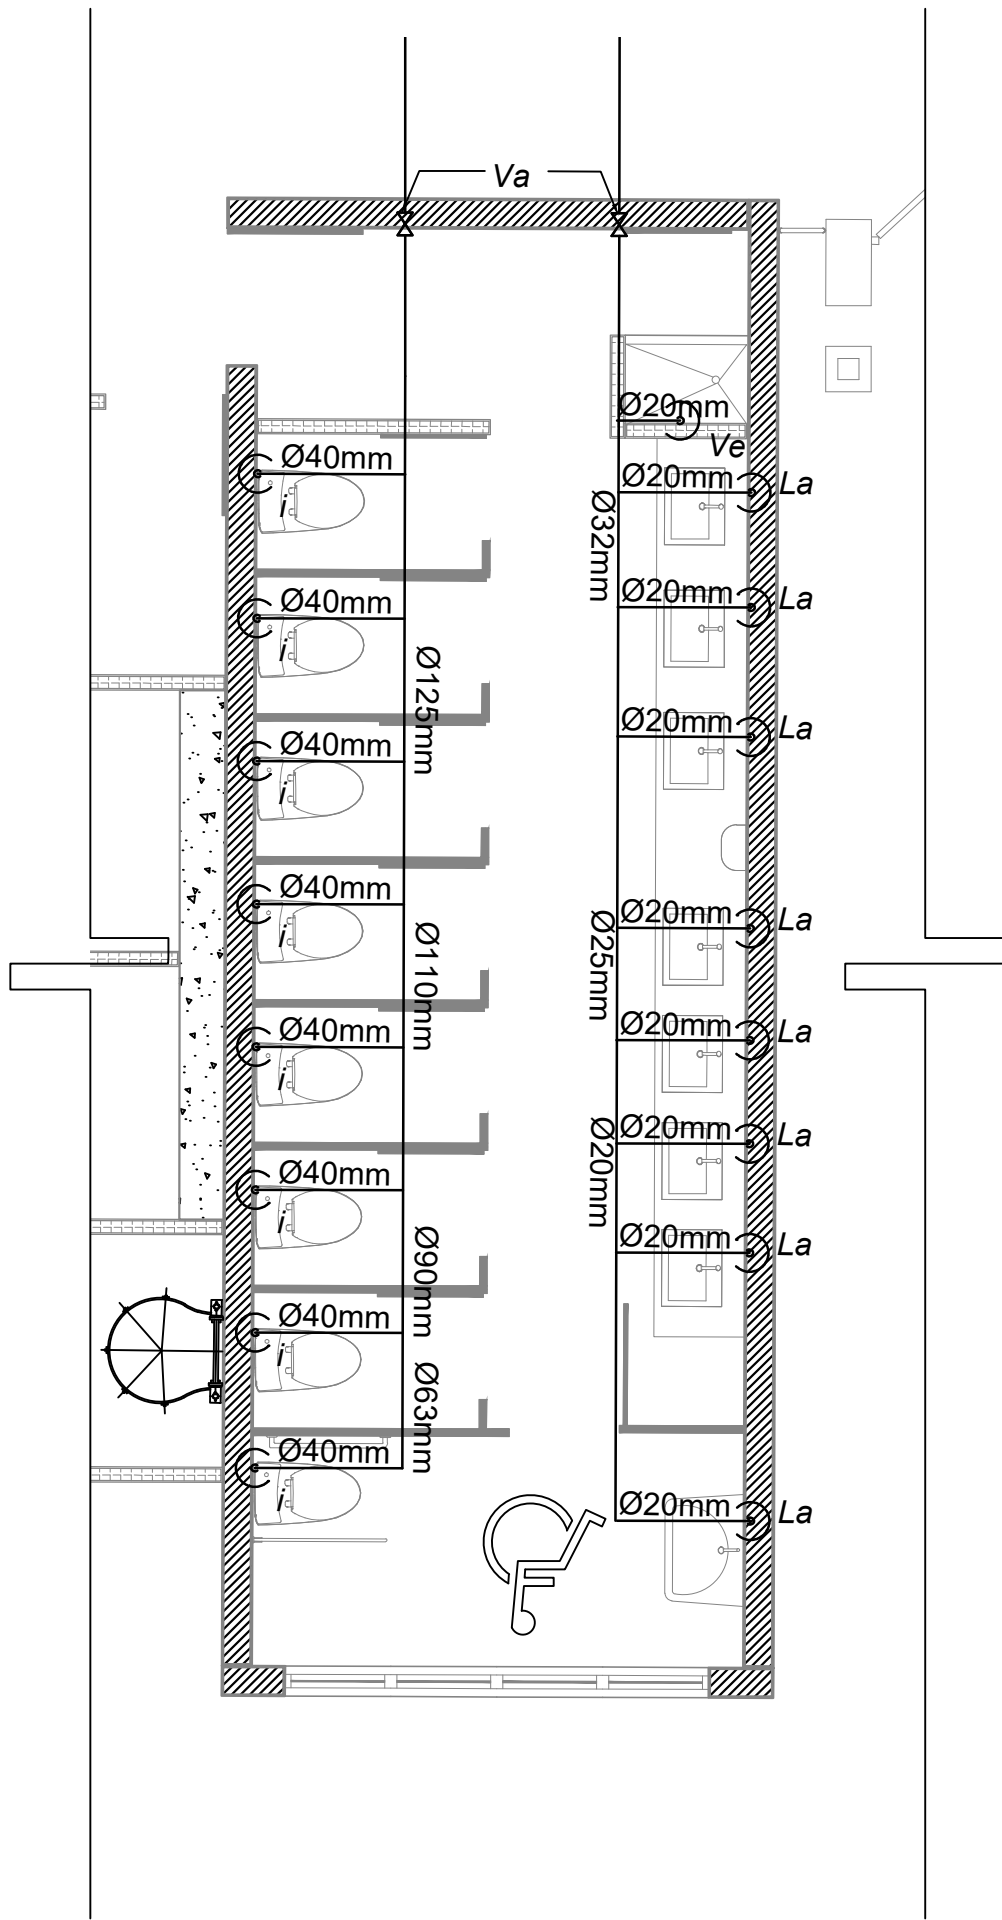


1 D-7 Baño Mujeres
Esc. 1:50

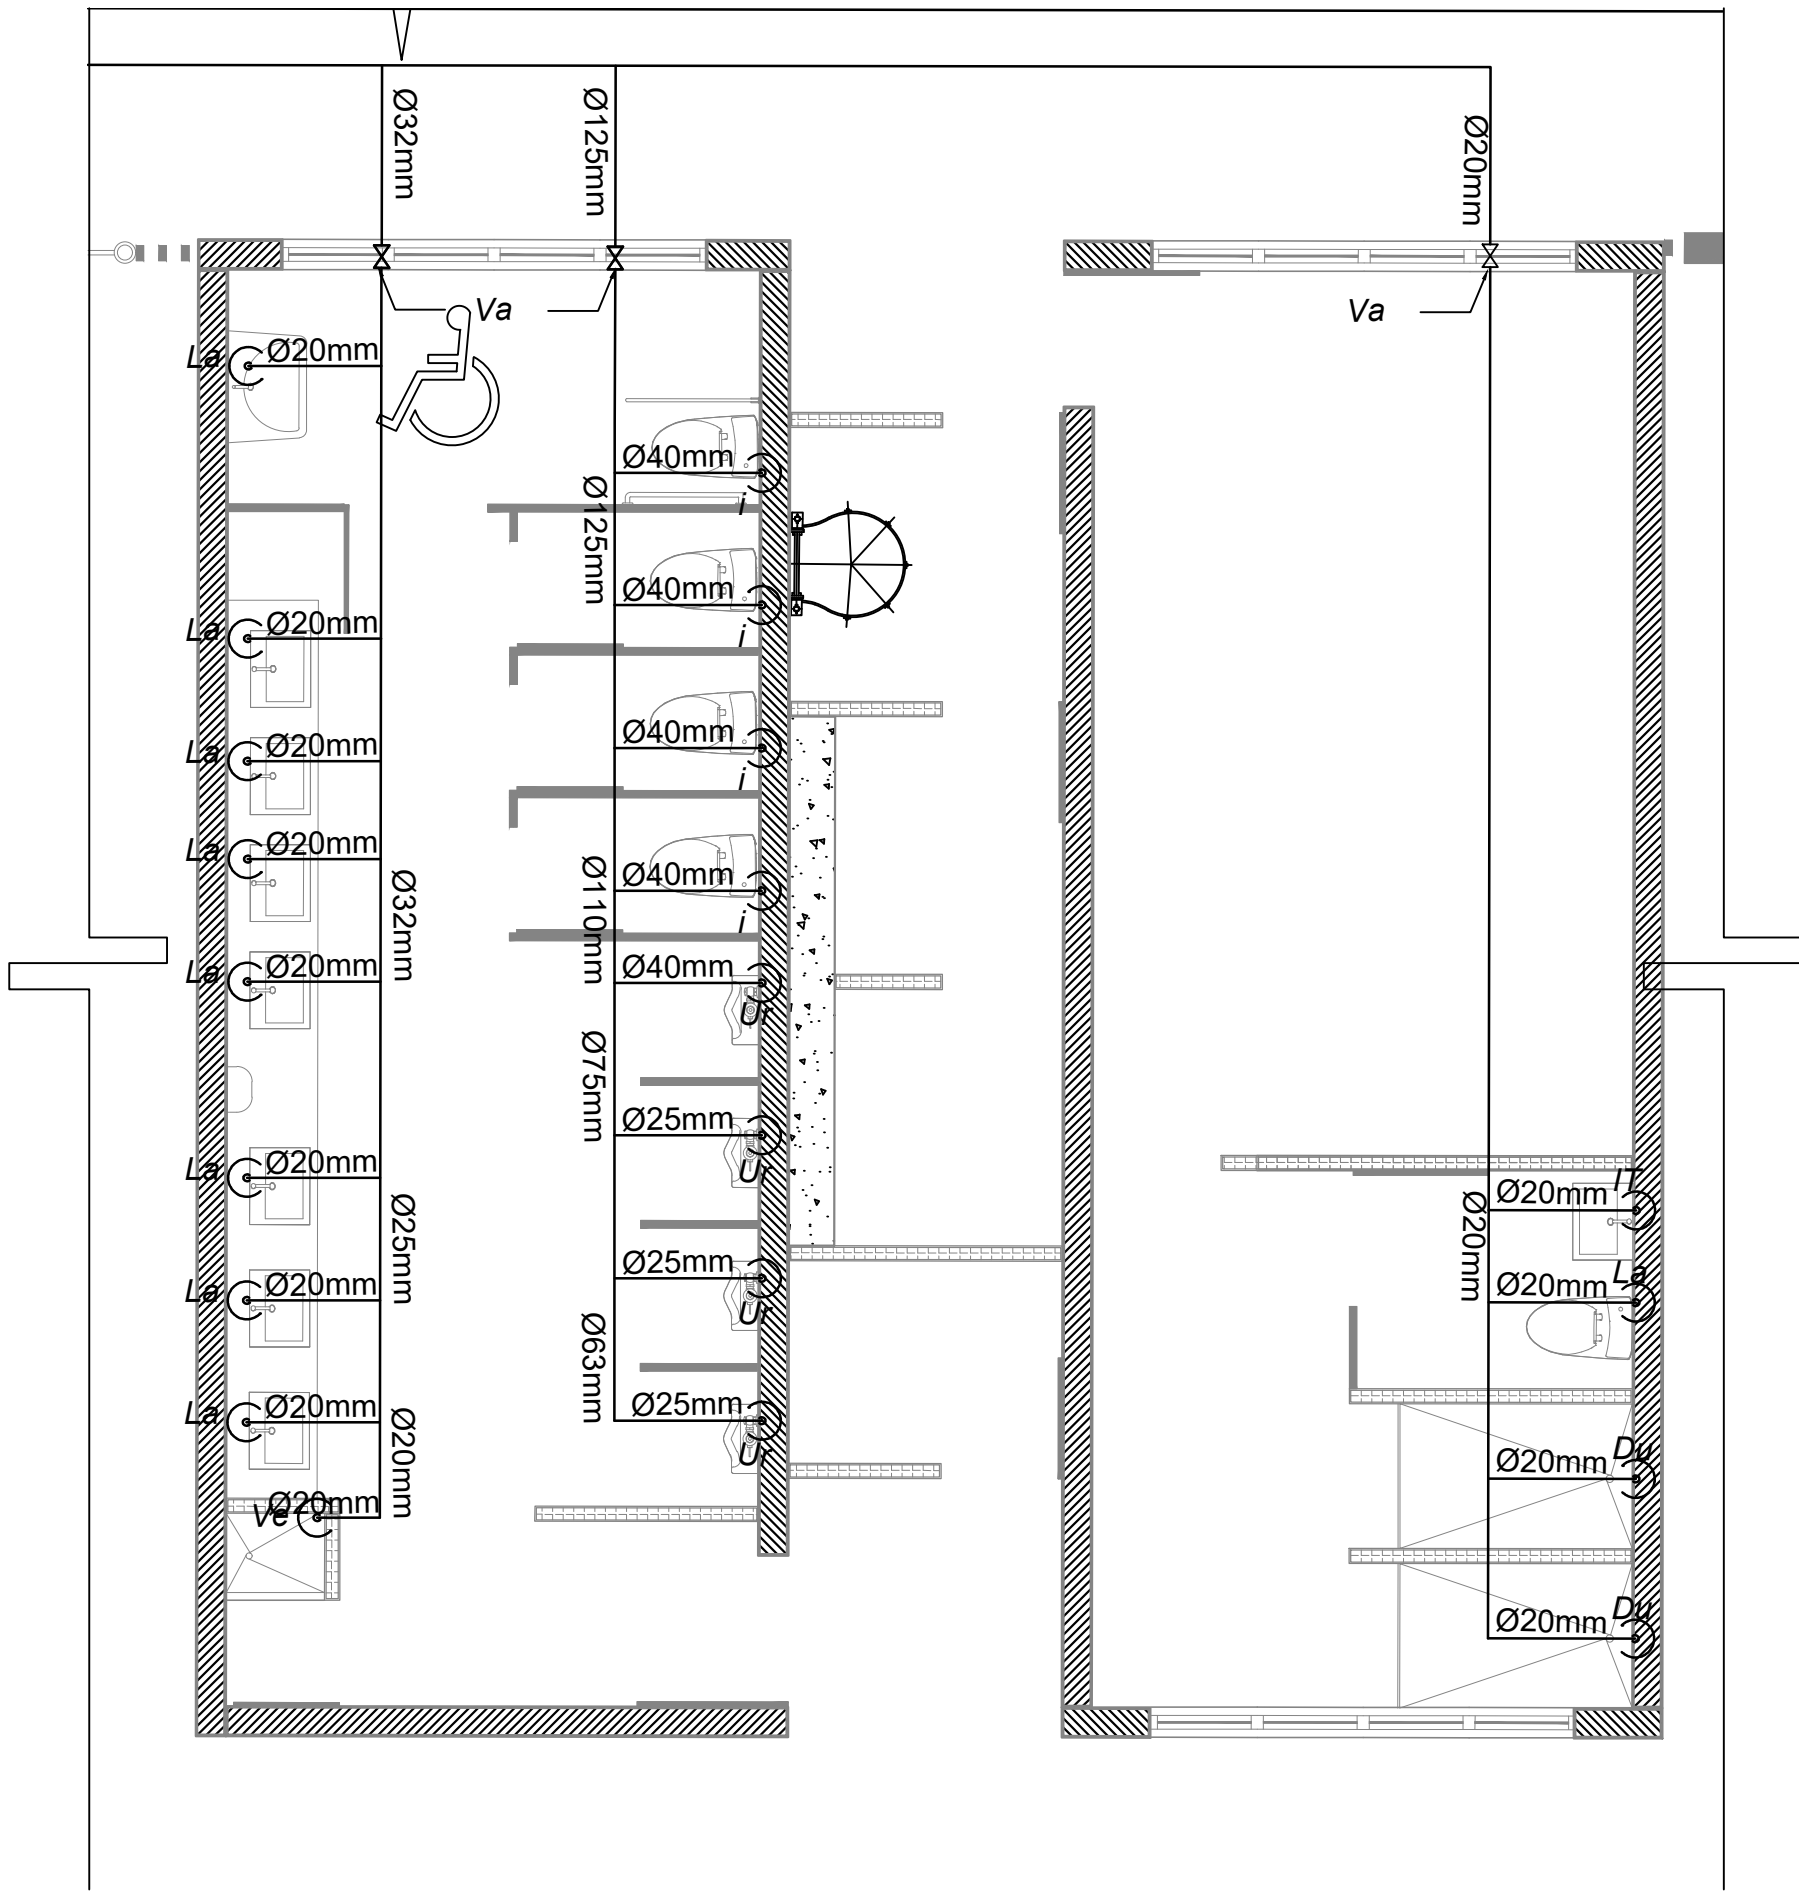


2 D-8 Baños Hombres
Esc. 1:50

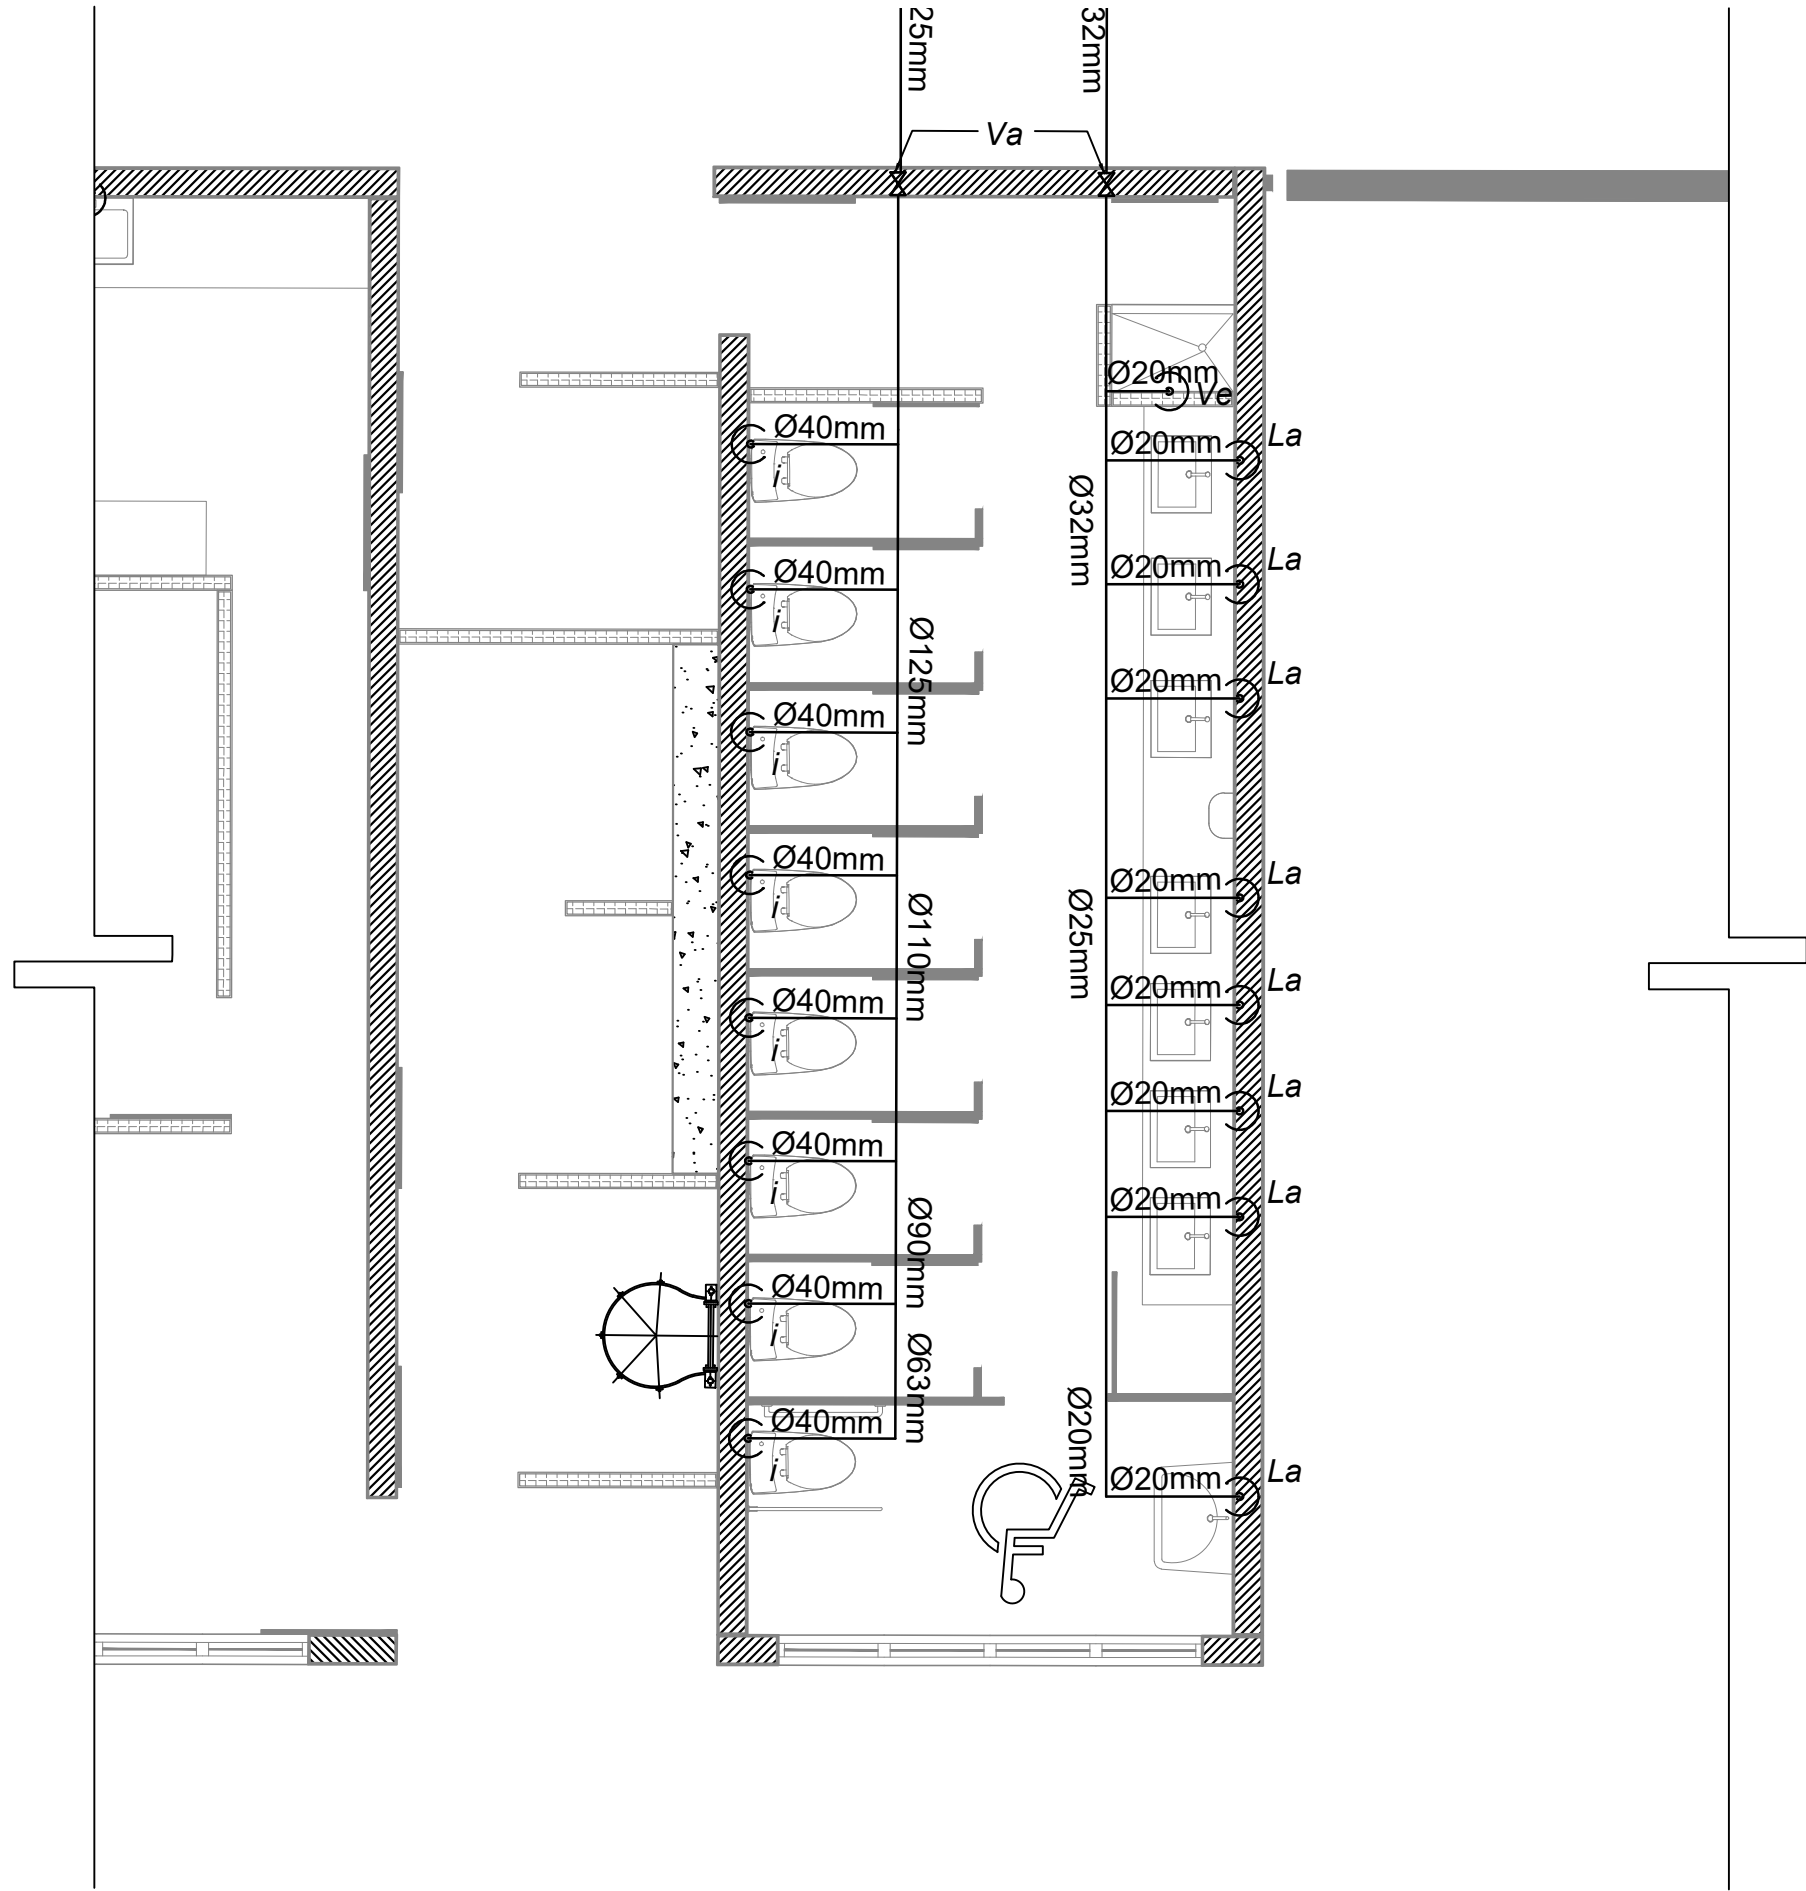

3 D-9 Baño Mujeres
Esc. 1:50

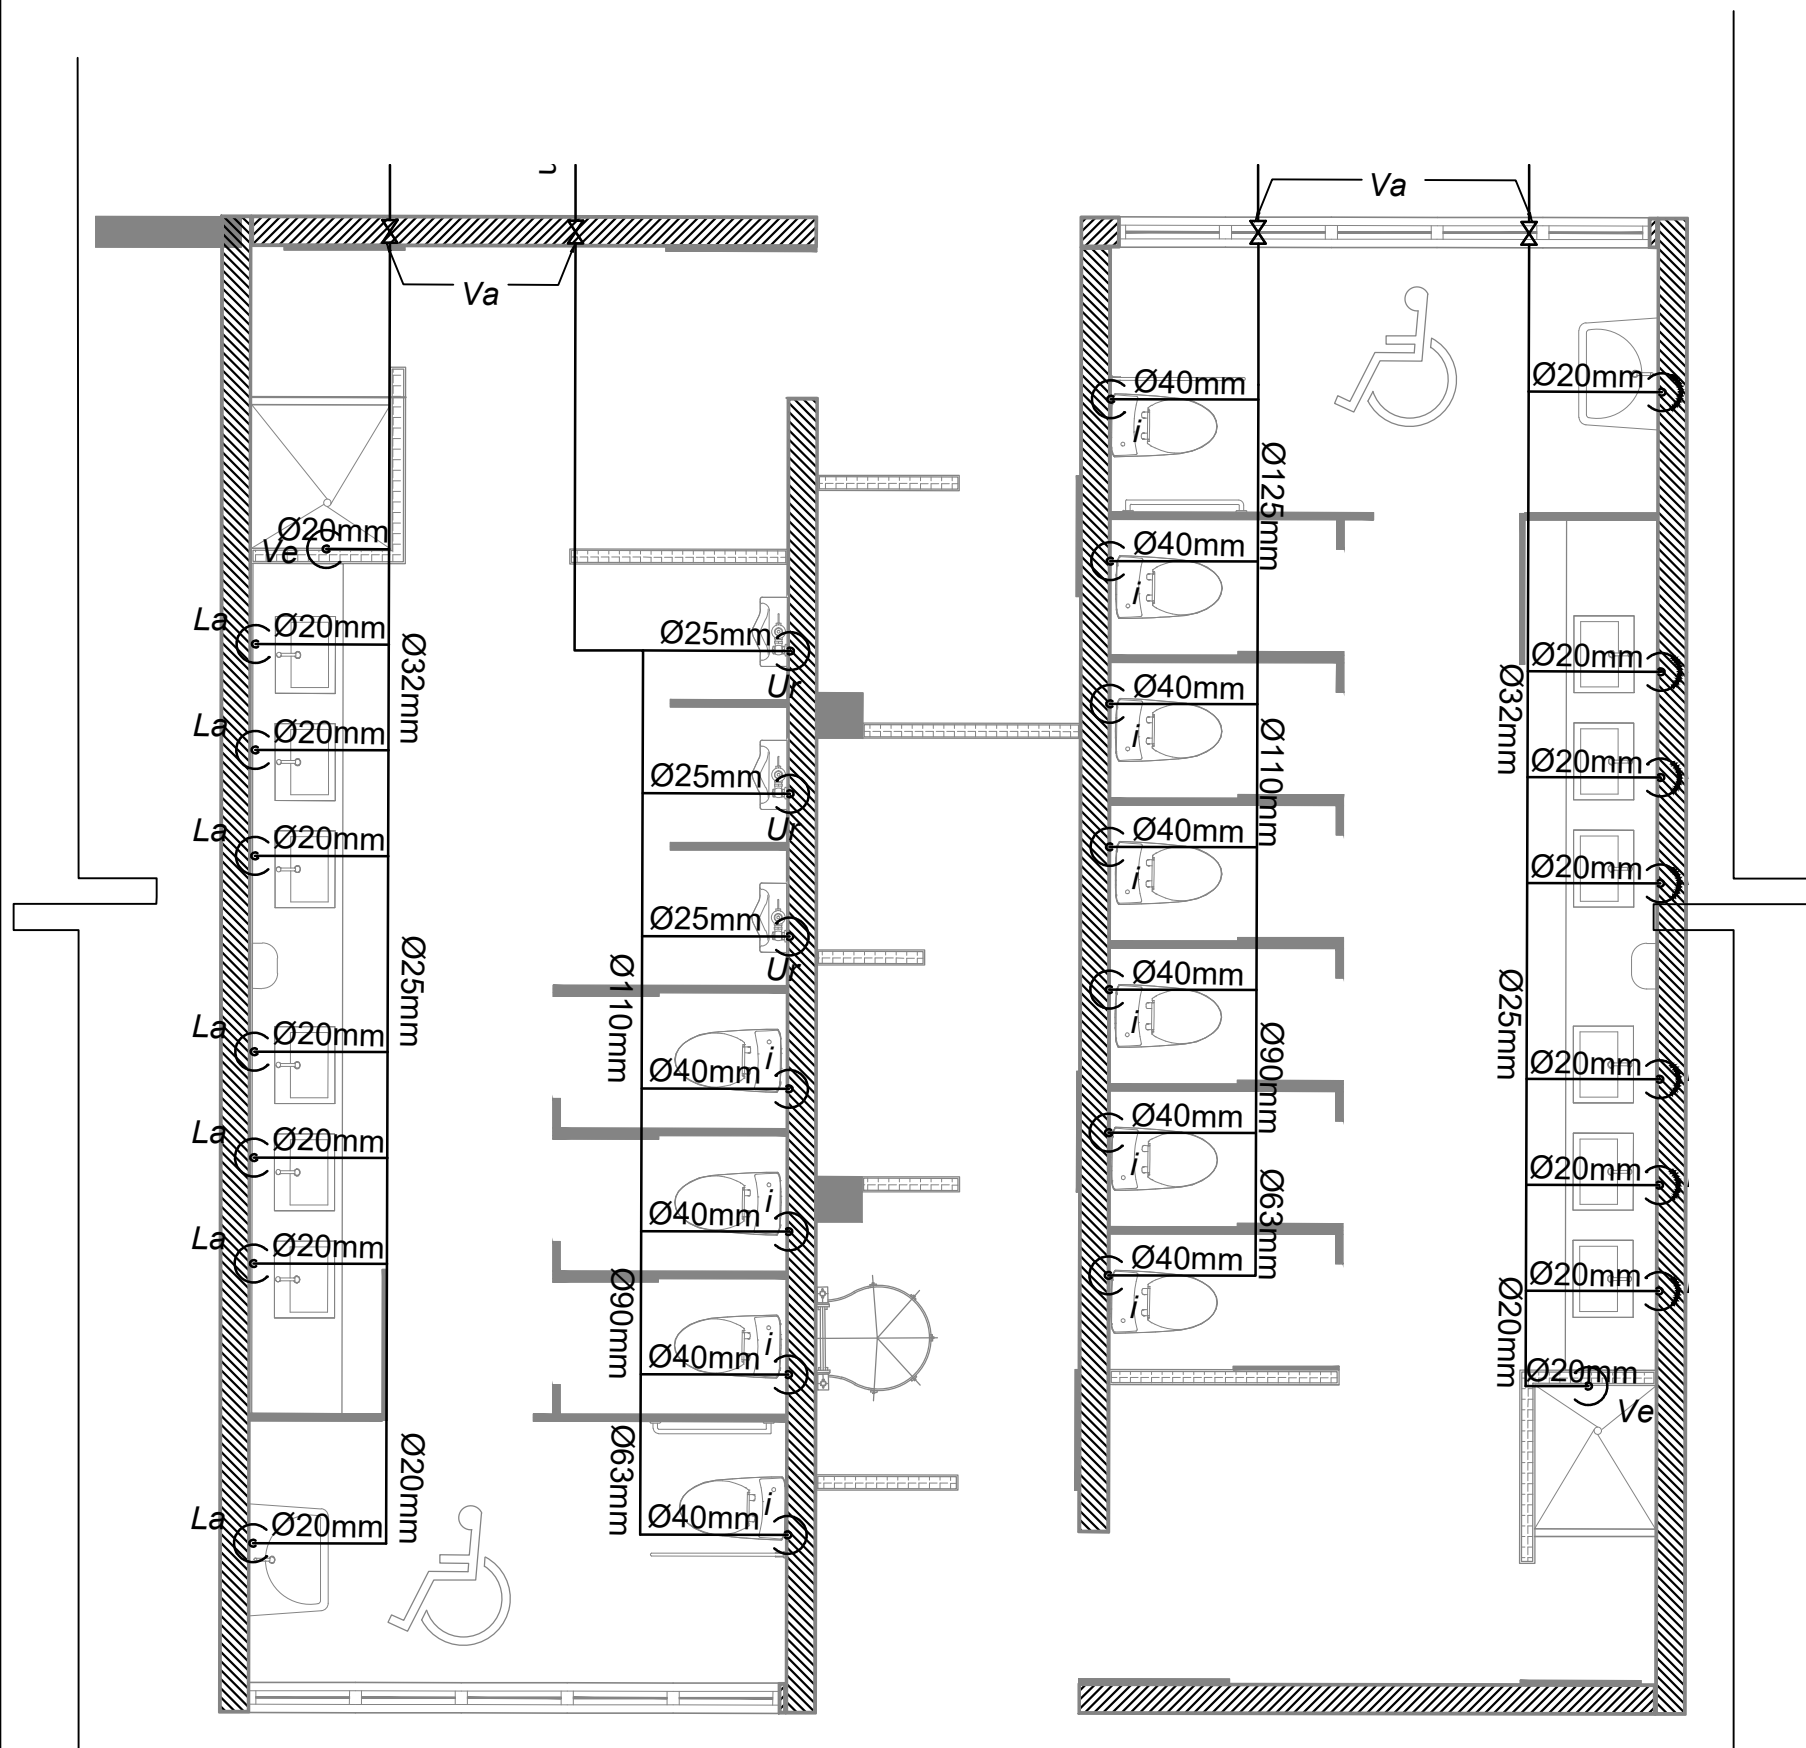

4 D-10 Baño Hombres y Mujeres
Esc. 1:50

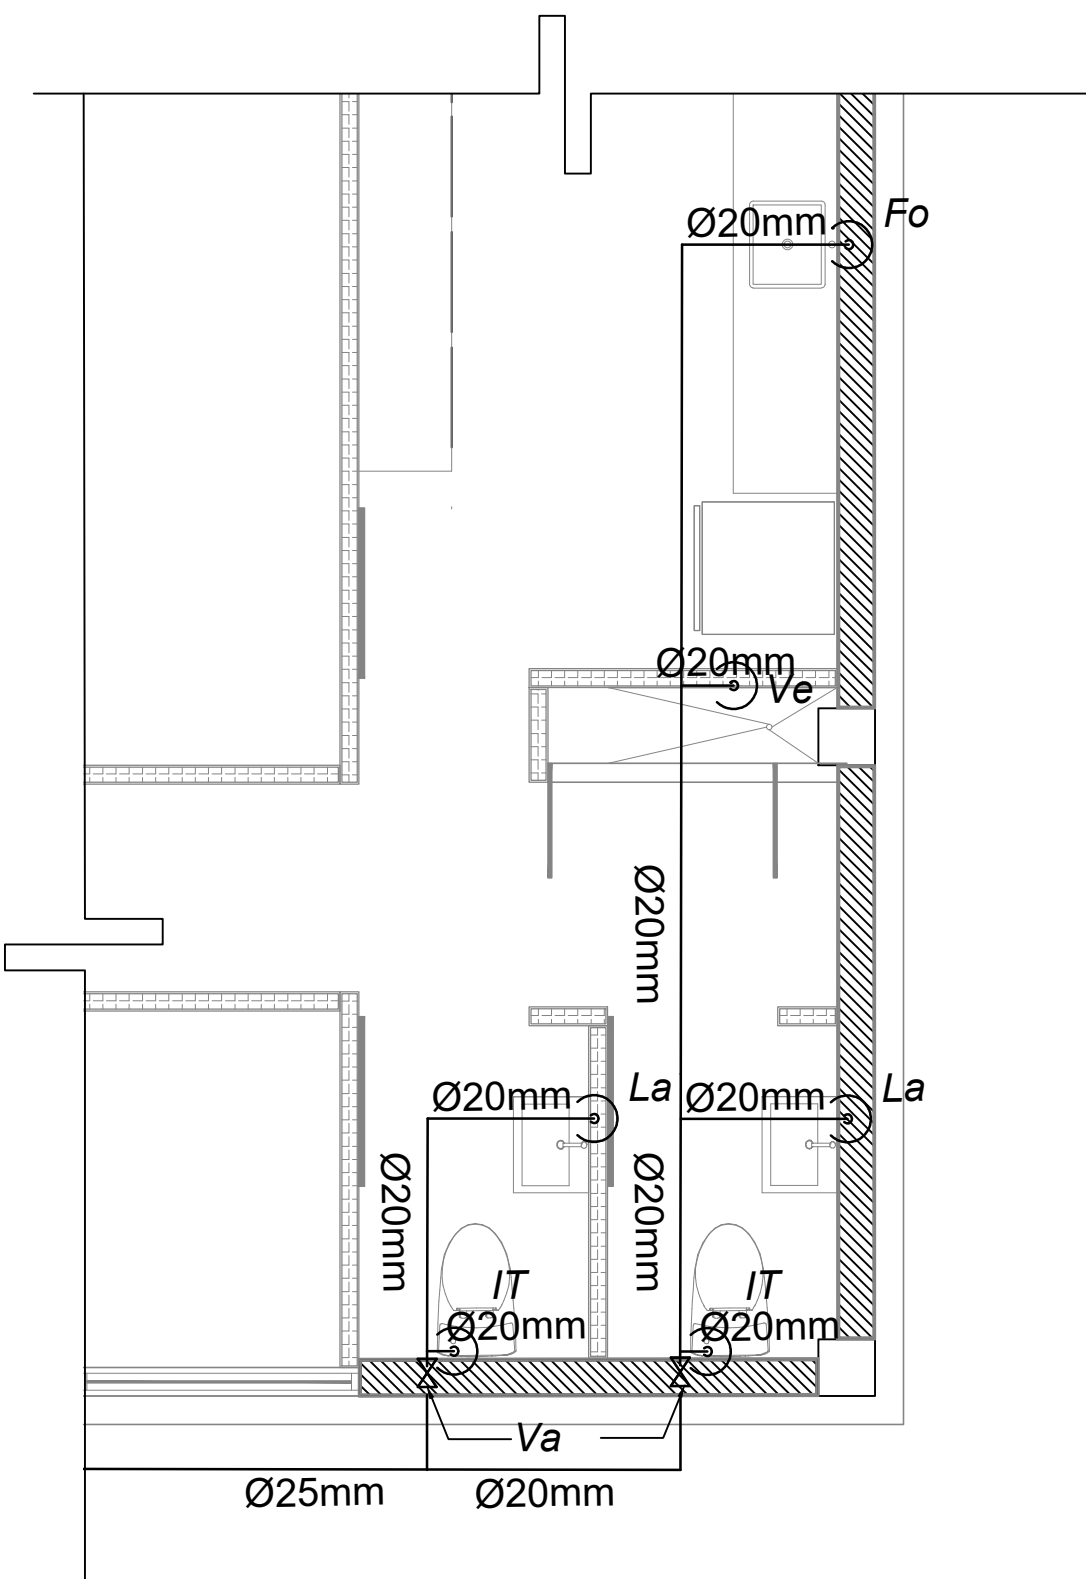

5 D-11 Baños Módulo Administrativo
Esc. 1:40

LEYENDA

Suministro de Agua Potable

LEYENDA DE SÍMBOLOS			
SIMB.	DESCRIPCIÓN	SIMB.	DESCRIPCIÓN
I.	Inodoro Fluxometro	C.I.	Caja de Inspección
IT.	Inodoro de tanque	T.G.	Trampa de grasa
La	Lavamanos	CAF.	Columna de Agua Fría
Du	Ducha	E.B.	Equipo de Bombeo
Ur	Urinal Fluxometro	T.R.	Tapon Registro
Dp	Desagüe de Piso	BD.	Bajante de Descarga
CV	Columna de Ventilación	☐	Extintor
Ve	Vertedero	G.C.I.	Gabinete Contra Incendio
C.I.	Caja de Inspección		



Ministerio de Obras Públicas y Comunicaciones

MINISTERIO DE OBRAS PÚBLICAS Y COMUNICACIONES
REPÚBLICA DOMINICANA

DGE ARQ. TAMMY VILLAR
LIC. GONZALO CASTILLO TERRERO

DIRECCIÓN GENERAL DE EDIFICACIONES

PROYECTOS ESPECIALES DE LA DGE

ING. GEANCARLOS GONZALEZ
ENCARGADO DE PROYECTOS ESPECIALES

ARQ. ANDY J. ZAPATA
ENCARGADO DE DISEÑO Y CÁLCULO DE ESTRUCTURAS DE PROYECTOS ESPECIALES


ING. KERIN G. VARGAS JIMÉNEZ
ENCARGADA DE DISEÑO Y CÁLCULO DE ESTRUCTURAS DE PROYECTOS ESPECIALES

PROYECTO:

TERMINAL INTERURBANA SUR LARGO

LOCALIZACIÓN:

ENGOMBE

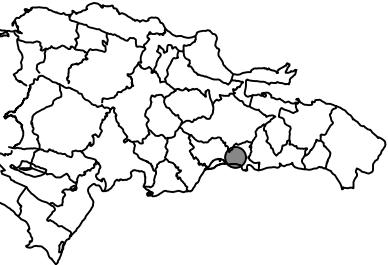

PROPIETARIO:

ESTADO DOMINICANO

DISEÑO ARQUITECTÓNICO:

Arq. Gary N. Herrera
Arq. Jenny Grullón Disla
Arq. Emmanuel Paulino

ARQUITECTO A CARGO:

Arq. Jenny Grullón Disla

EQUIPO DEL PROYECTO:

Arq. Marco E. Del Rosario L.
Arq. Judith López
Arq. Katherine Hernández

DISEÑO Y CÁLCULO ESTRUCTURAL:

Ing. Carlos Miguel Báez

PLANOS ESTRUCTURALES:

Arq. Martha Pérez

DISEÑO ELÉCTRICO:

Ing. Jesús Manuel Calderón

PLANOS ELÉCTRICOS:

Joel Sosa De la cruz

DISEÑO SANITARIO:

Ing. Francisco Reyes Aracena

PLANOS SANITARIOS:

Arq. Martina Crisóstomo

LEVANTAMIENTO TOPOGRÁFICO:

-

FECHA	DICIEMBRE 2018	PROYECTO No.	-
ARCHIVO			

TÍTULO DE DIBUJO:

DETALLES AGUA POTABLE - NIVEL 1

ESCALA:	INDICADA
REVISIONES	02


- FECHA: 21/12/2018

HOJA:

SA - 06

06
DE 19

Notas: Todas las medidas están en metros, a menos que se indique lo contrario.

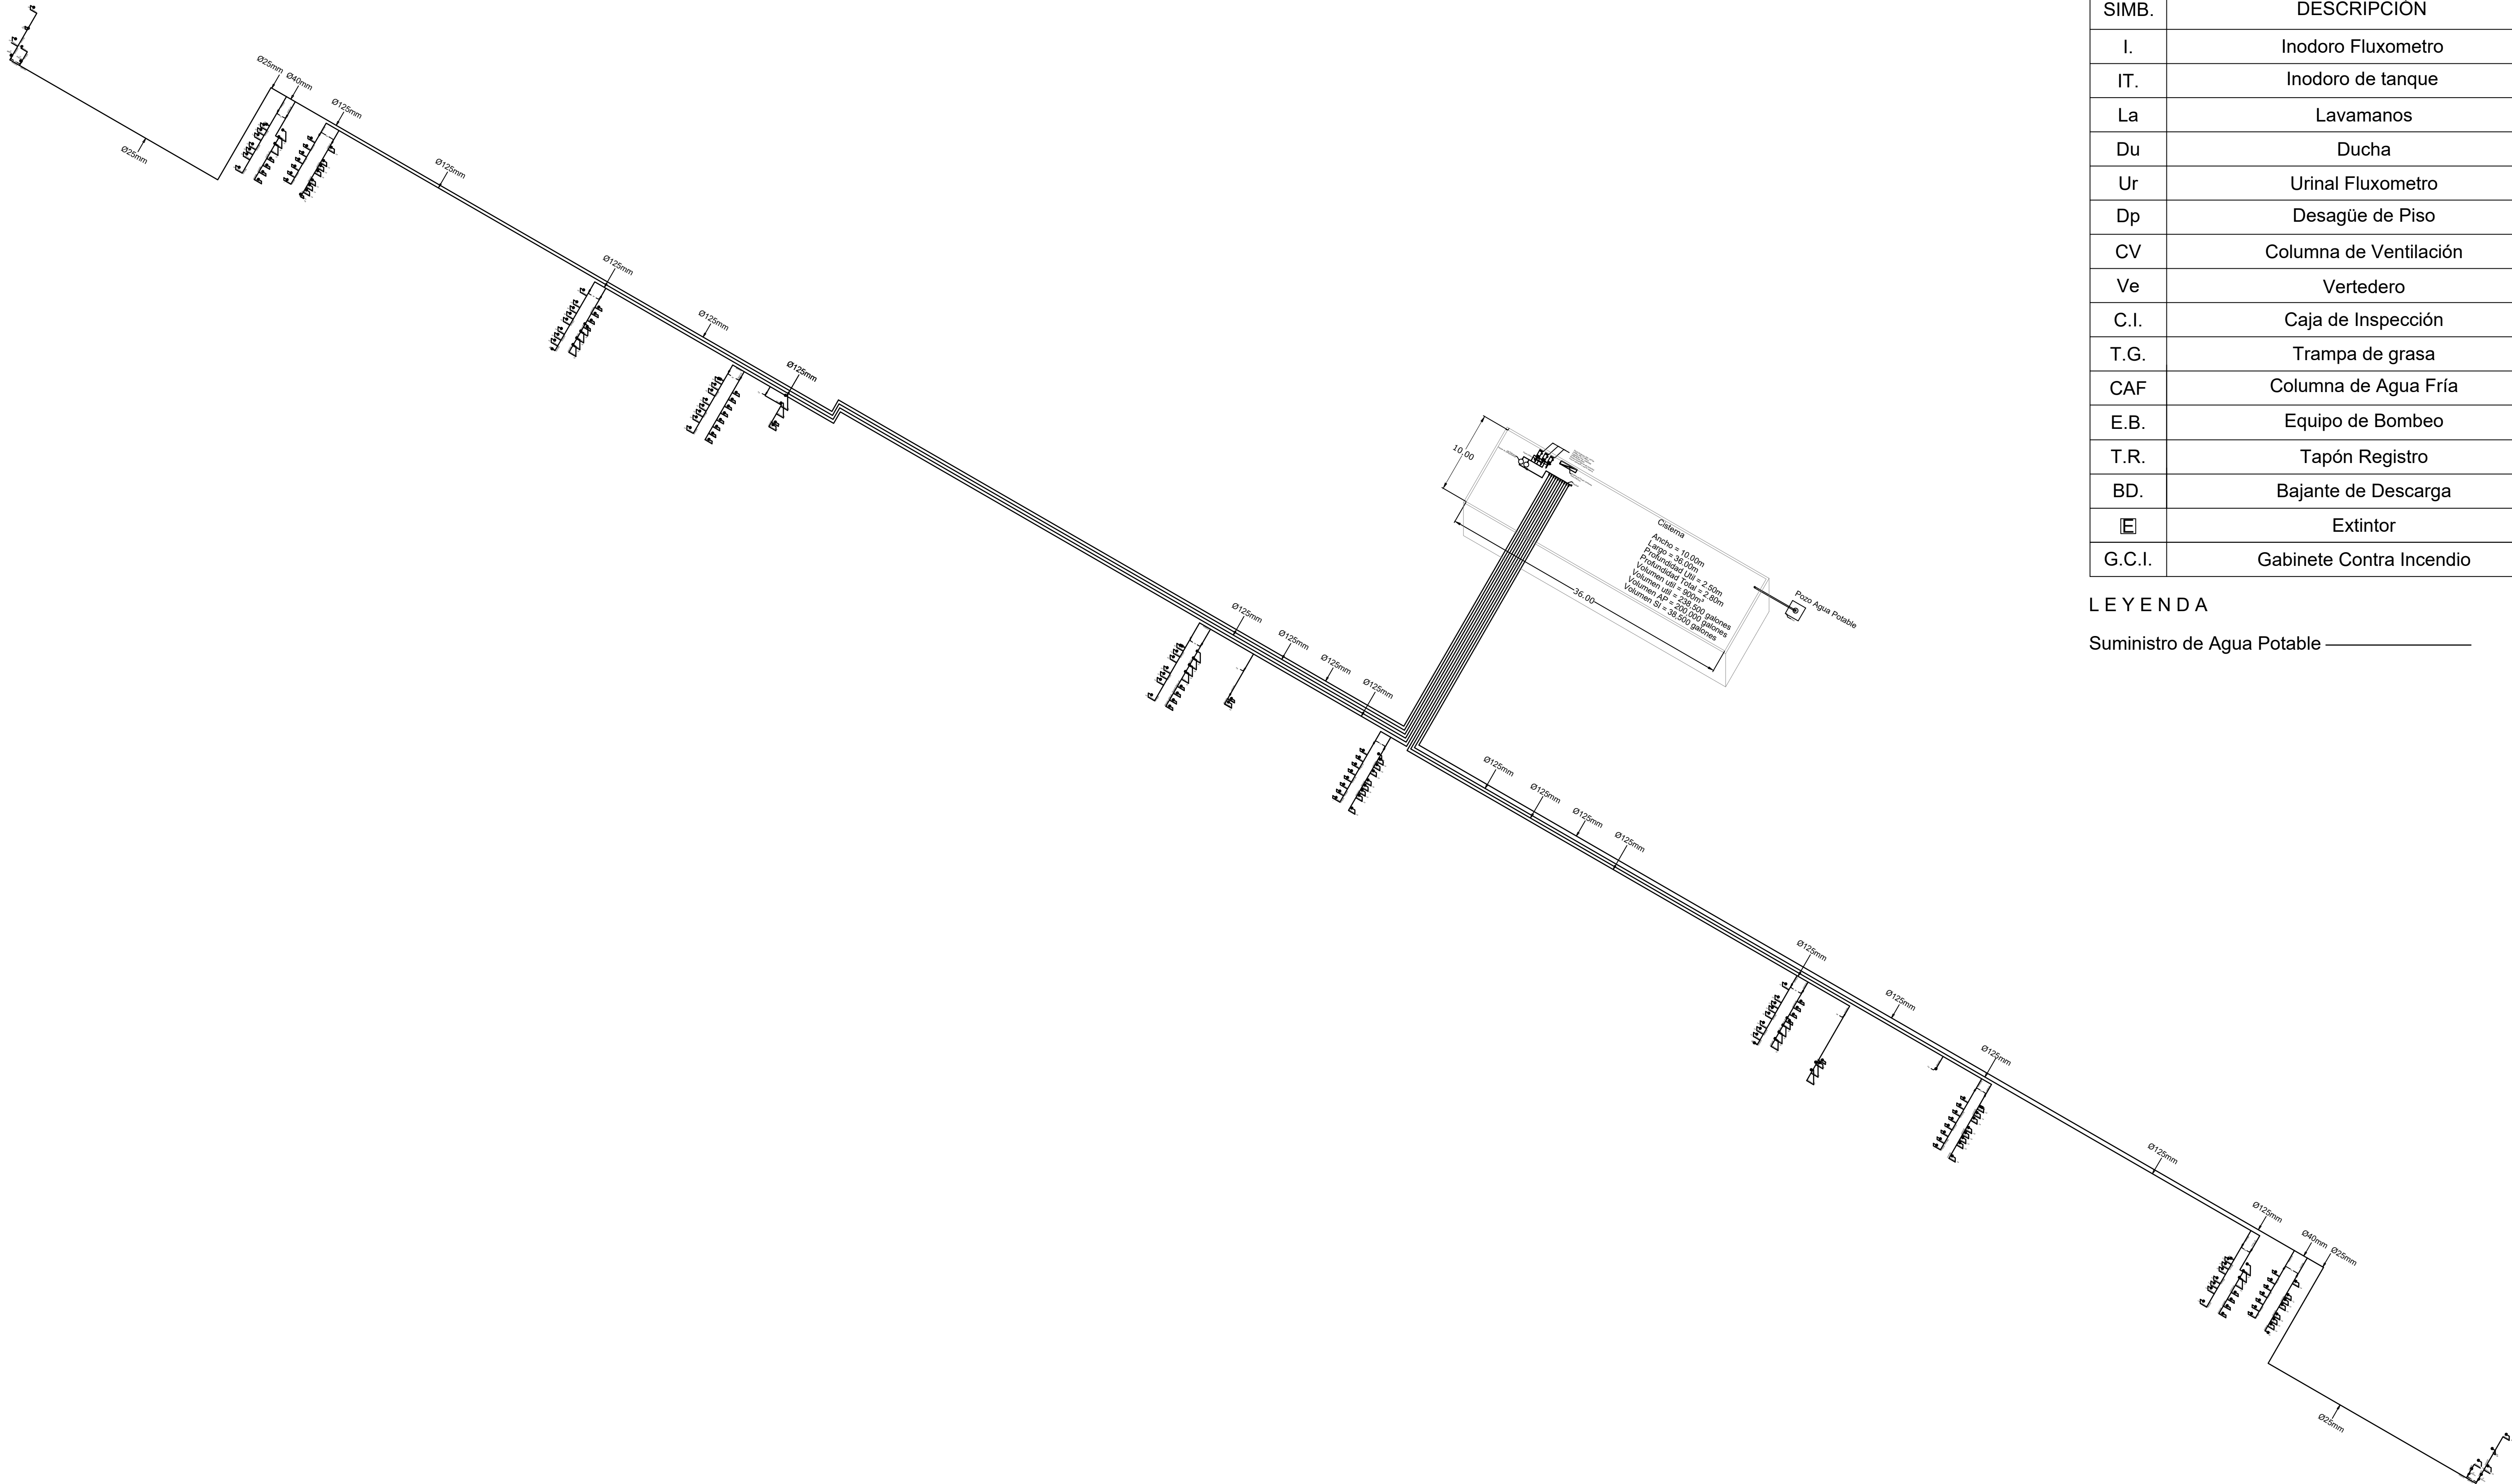

1 Proyección Isométrica Agua Potable
No Esc.

LEYENDA DE SÍMBOLOS	
SIMB.	DESCRIPCIÓN
I.	Inodoro Fluxometro
IT.	Inodoro de tanque
La	Lavamanos
Du	Ducha
Ur	Urinal Fluxometro
Dp	Desagüe de Piso
CV	Columna de Ventilación
Ve	Vertedero
C.I.	Caja de Inspección
T.G.	Trampa de grasa
CAF	Columna de Agua Fría
E.B.	Equipo de Bombeo
T.R.	Tapón Registro
BD.	Bajante de Descarga
☒	Extintor
G.C.I.	Gabinete Contra Incendio

LEYENDA
Suministro de Agua Potable _____



MINISTERIO DE OBRAS
PÚBLICAS Y COMUNICACIONES
REPÚBLICA DOMINICANA

DGE
ARQ. TAMMY VILLAR
INGENIERO DE OBRAS PÚBLICAS
LIC. GONZALO CASTILLO TERRERO
INGENIERO DE OBRAS PÚBLICAS
DIRECCIÓN GENERAL DE EDIFICACIONES

PROYECTOS ESPECIALES DE LA DGE

ING. GEANCARLOS GONZALEZ
DIRECTOR DE PROYECTOS ESPECIALES
ARQ. ANDY J. ZAPATA
ENCARGADO DE DISEÑO DE PROYECTOS ESPECIALES
ING. KEIRIN G. VARGAS JIMÉNEZ
ENCARGADA DE DISEÑO Y CÁLCULO DE ESTRUCTURAS DE PROYECTOS ESPECIALES

PROYECTO:

TERMINAL INTERURBANA
SUR LARGO

LOCALIZACIÓN:

ENGOMBE



PROPIETARIO:
ESTADO DOMINICANO

DISEÑO ARQUITECTÓNICO:
Arq. Gary N. Herrera
Arq. Jenny Grullón Disla
Arq. Emmanuel Paulino

ARQUITECTO A CARGO:
Arq. Jenny Grullón Disla

EQUIPO DEL PROYECTO:
Arq. Marco E. Del Rosario L.
Arq. Judith López
Arq. Katherine Hernández

DISEÑO Y CÁLCULO ESTRUCTURAL:
Ing. Carlos Miguel Báez

PLANOS ESTRUCTURALES:
Arq. Martha Pérez

DISEÑO ELÉCTRICO:
Ing. Jesús Manuel Calderón

PLANOS ELÉCTRICOS:
Joel Sosa De la cruz

DISEÑO SANITARIO:
Ing. Francisco Reyes Aracena

PLANOS SANITARIOS:
Arq. Martina Crisóstomo

LEVANTAMIENTO TOPOGRÁFICO:
-

FECHA
DICIEMBRE 2018

PROYECTO No.
-

ARCHIVO

TÍTULO DE DIBUJO:
ISOMÉTRICA AGUA POTABLE

ESCALA:
INDICADA


REVISIONES
01

- FECHA: 21/12/2018


HOJA:
SA - 07

07
DE 19

Notas: Todas las medidas están en metros, a menos que se indique lo contrario.

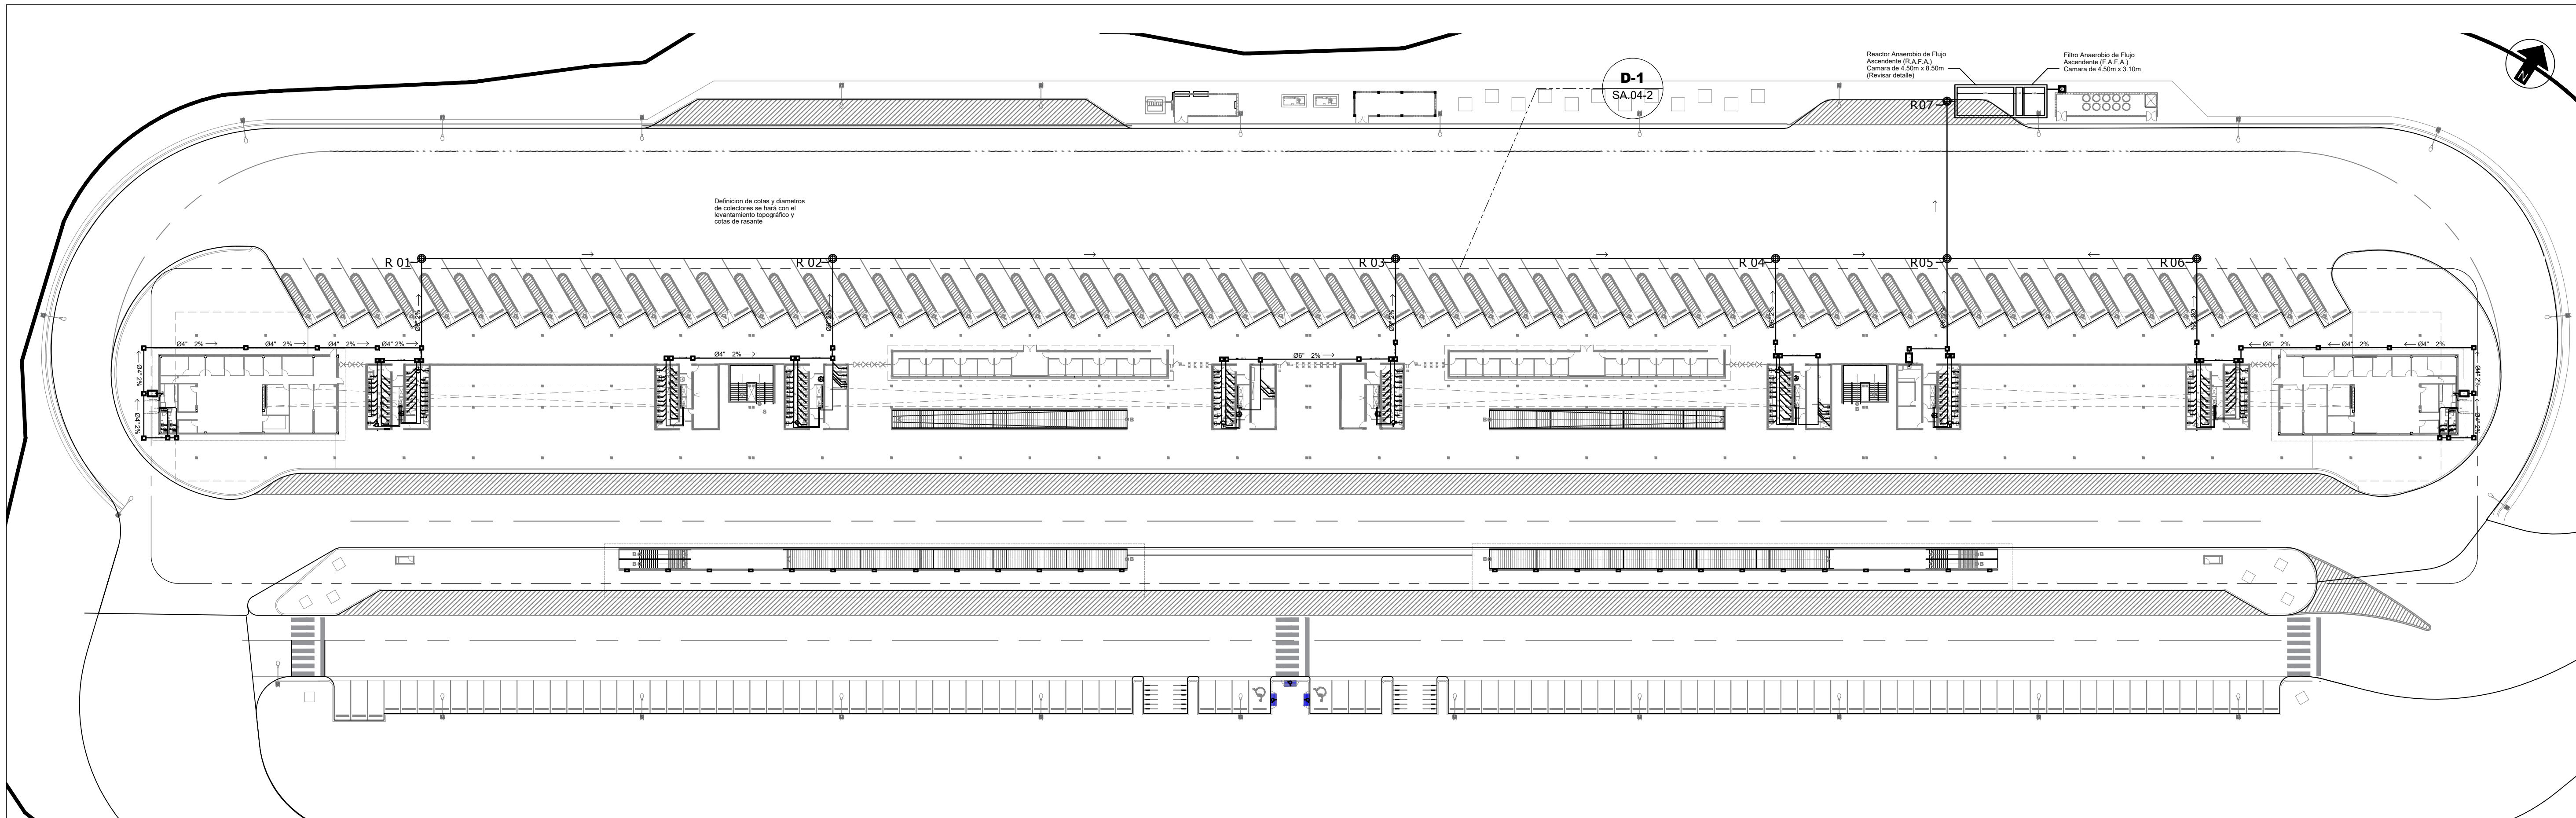

1 Sistema de Evacuación Aguas Negras
Esc. 1:500

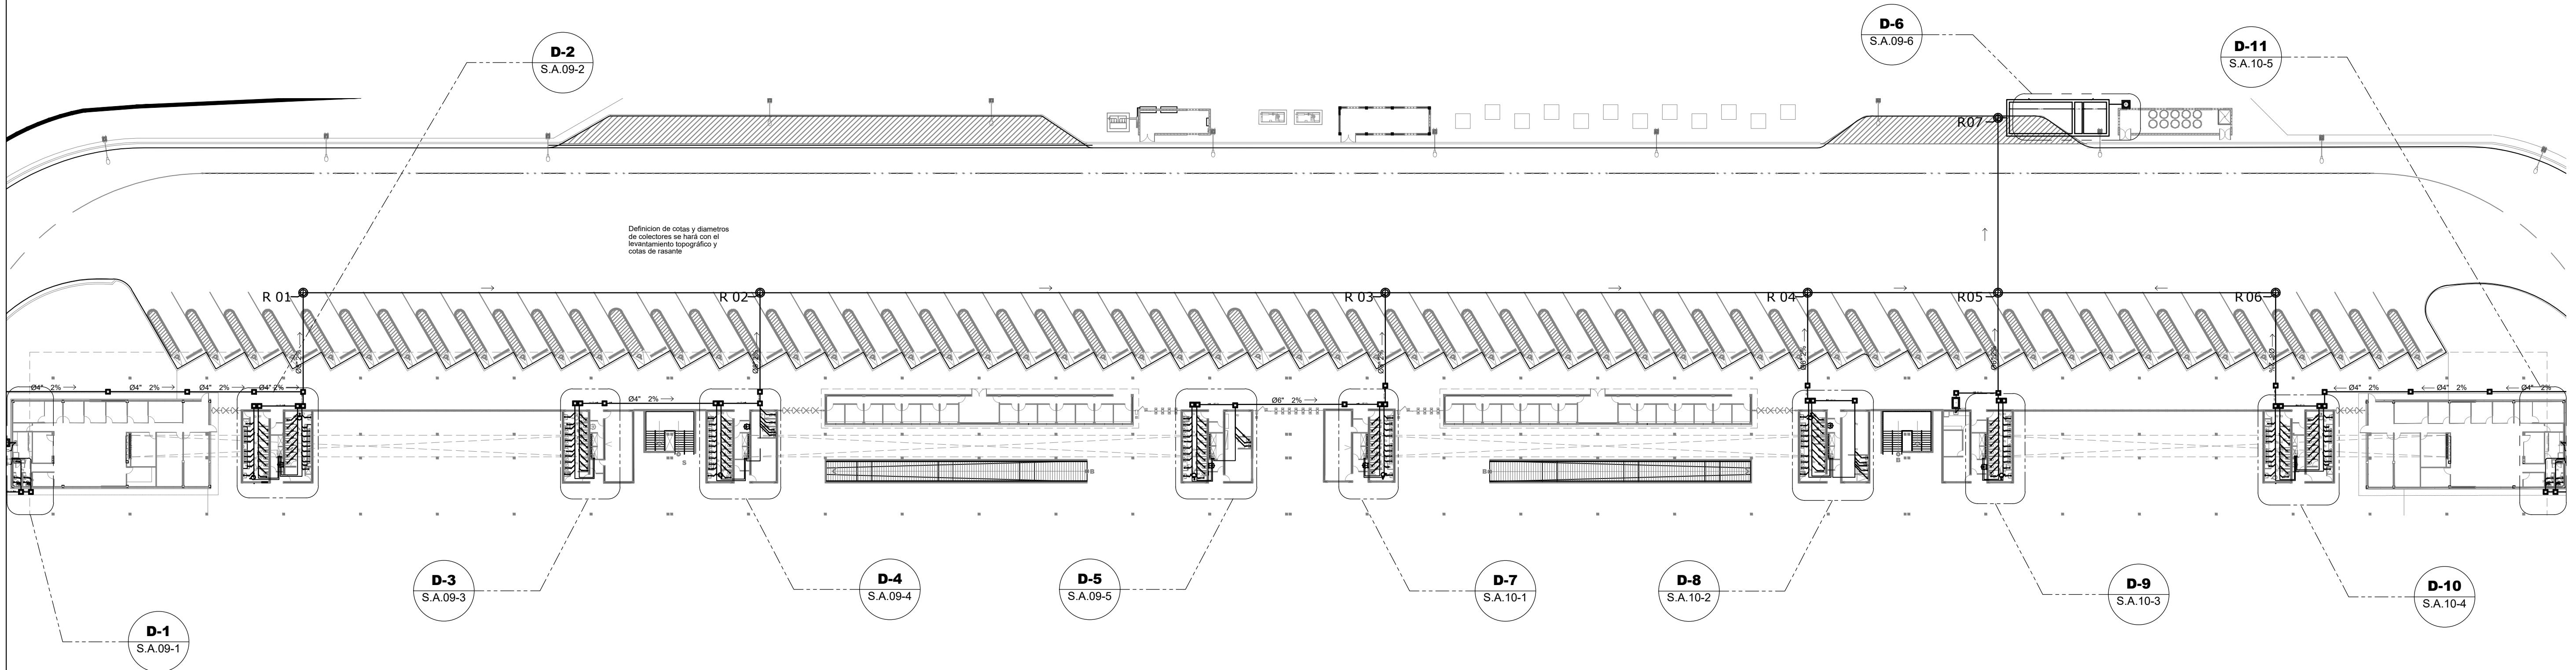

2 D1- Sistema de Evacuación Aguas Negras
Esc. 1:450

LEYENDA
Drenaje Aguas Residuales
Ventilación

MINISTERIO DE OBRAS
PÚBLICAS Y COMUNICACIONES
REPÚBLICA DOMINICANA

DGE

ARQ. TAMMY VILLAR
INGENIERO DE PROFESION
LIC. GONZALO CASTILLO TERRERO
INGENIERO DE PROFESION

DIRECCIÓN GENERAL DE EDIFICACIONES

PROYECTOS ESPECIALES DE LA DGE

ING. GENCARLOS GONZALEZ
INGENIERO DE PROFESION

ARQ. ANDY J. ZAPATA
ENCARGADO DE DISEÑO DE PROYECTOS ESPECIALES

ING. KERIN G. VARGAS JIMENEZ
ENCARGADA DE DISEÑO Y CALCULO DE ESTRUCTURAS DE PROYECTOS ESPECIALES

PROYECTO:

TERMINAL INTERURBANA
SUR LARGO

LOCALIZACIÓN:

ENGOMBE

PROPIETARIO:

ESTADO DOMINICANO

DISEÑO ARQUITECTÓNICO:

Arq. Gary N. Herrera
Arq. Jenny Grullón Disla
Arq. Emmanuel Paulino

ARQUITECTO A CARGO:

Arq. Jenny Grullón Disla

EQUIPO DEL PROYECTO:

Arq. Marco E. Del Rosario L.
Arq. Judith López
Arq. Katherine Hernández

DISEÑO Y CALCULO ESTRUCTURAL:

Ing. Carlos Miguel Báez

PLANOS ESTRUCTURALES:

Arq. Martha Pérez

DISEÑO ELÉCTRICO:

Ing. Jesús Manuel Calderón

PLANOS ELÉCTRICOS:

Joel Sosa De la cruz

DISEÑO SANITARIO:

Ing. Francisco Reyes Aracena

PLANOS SANITARIOS:

Arq. Martina Crisóstomo

LEVANTAMIENTO TOPOGRÁFICO:

FECHA

DICIEMBRE 2018

PROYECTO No.

-

ARCHIVO

TÍTULO DE DIBUJO:

PLANTA DE AGUAS NEGRAS - NIVEL 1

ESCALA:

INDICADA

REVISIONES

02

- FECHA: 21/12/2018

HOJA:


SA - 08

08
DE 19


Notas: Todas las medidas están en metros, a menos que se indique lo contrario.




Notas: Todas las medidas están en metros, a menos que se indique lo contrario.

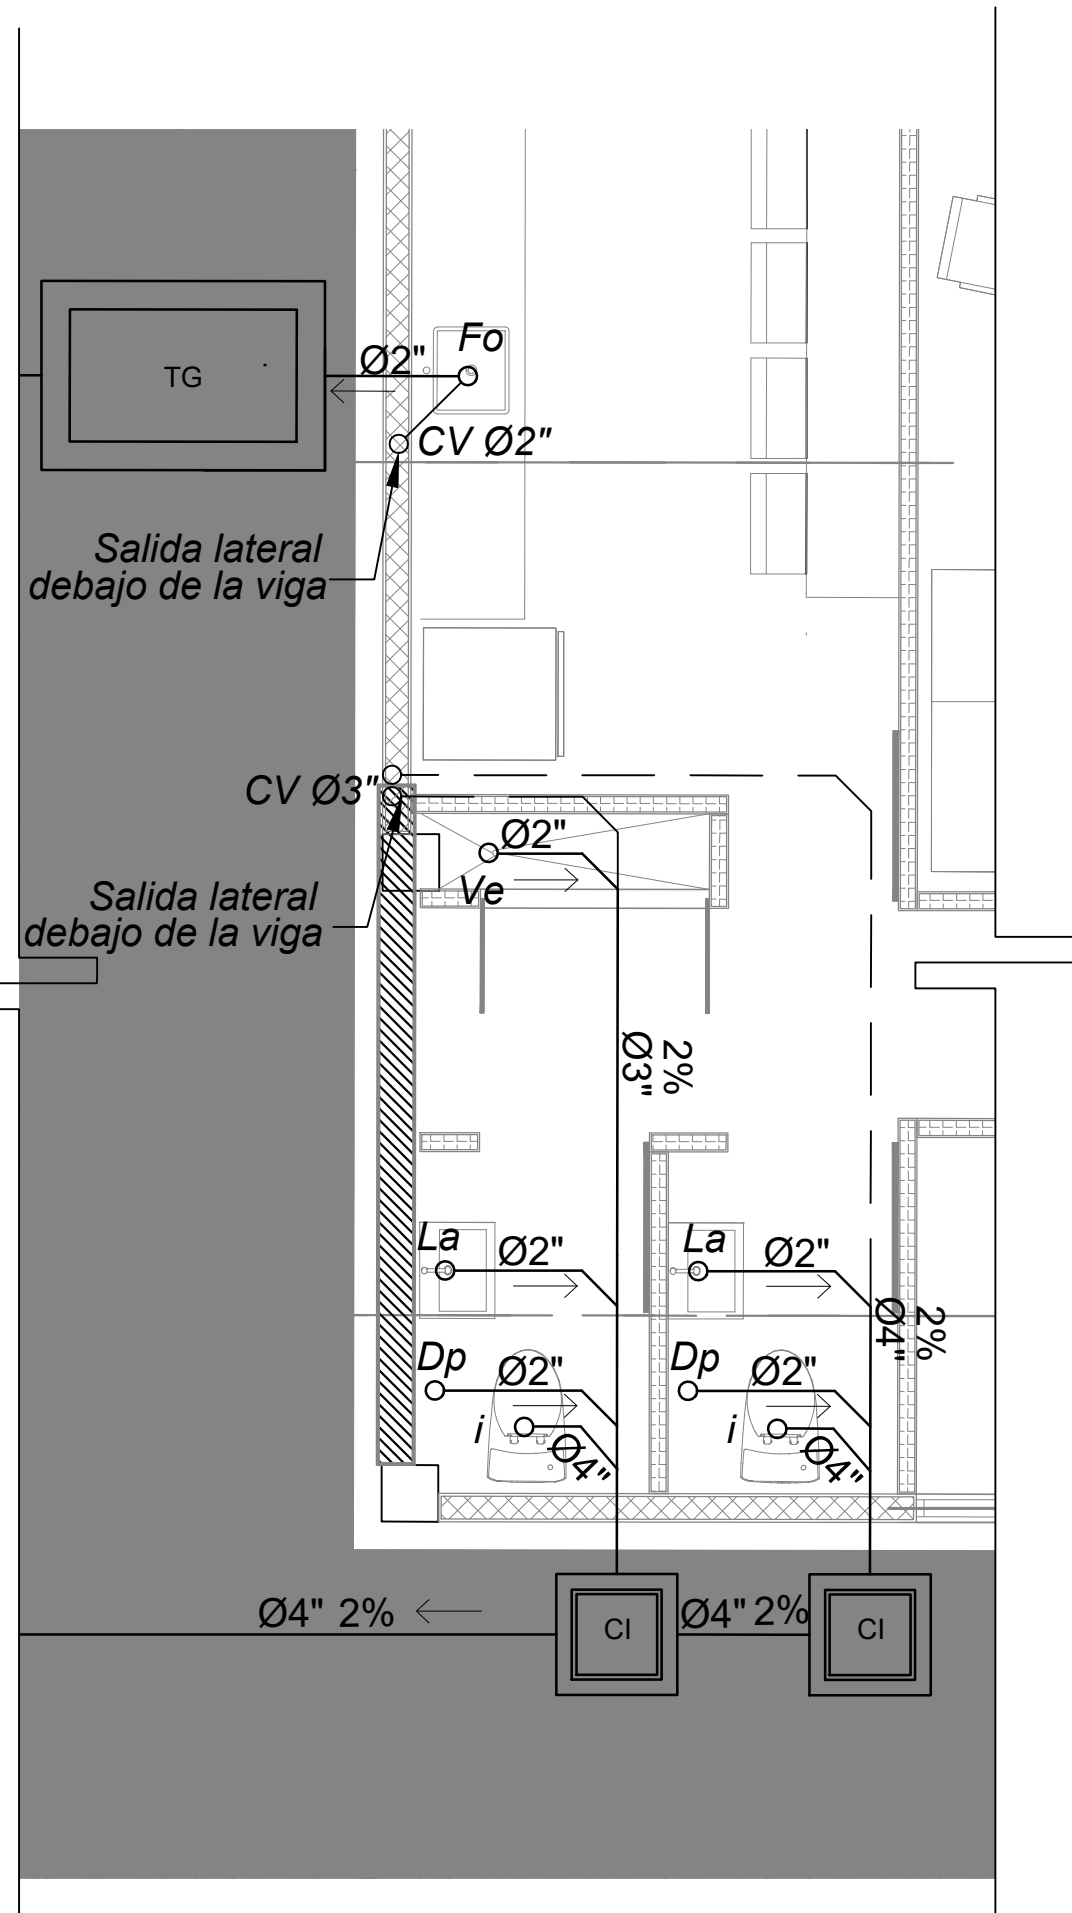


1 D-1 Baños Módulo Administrativo
Esc. 1:40

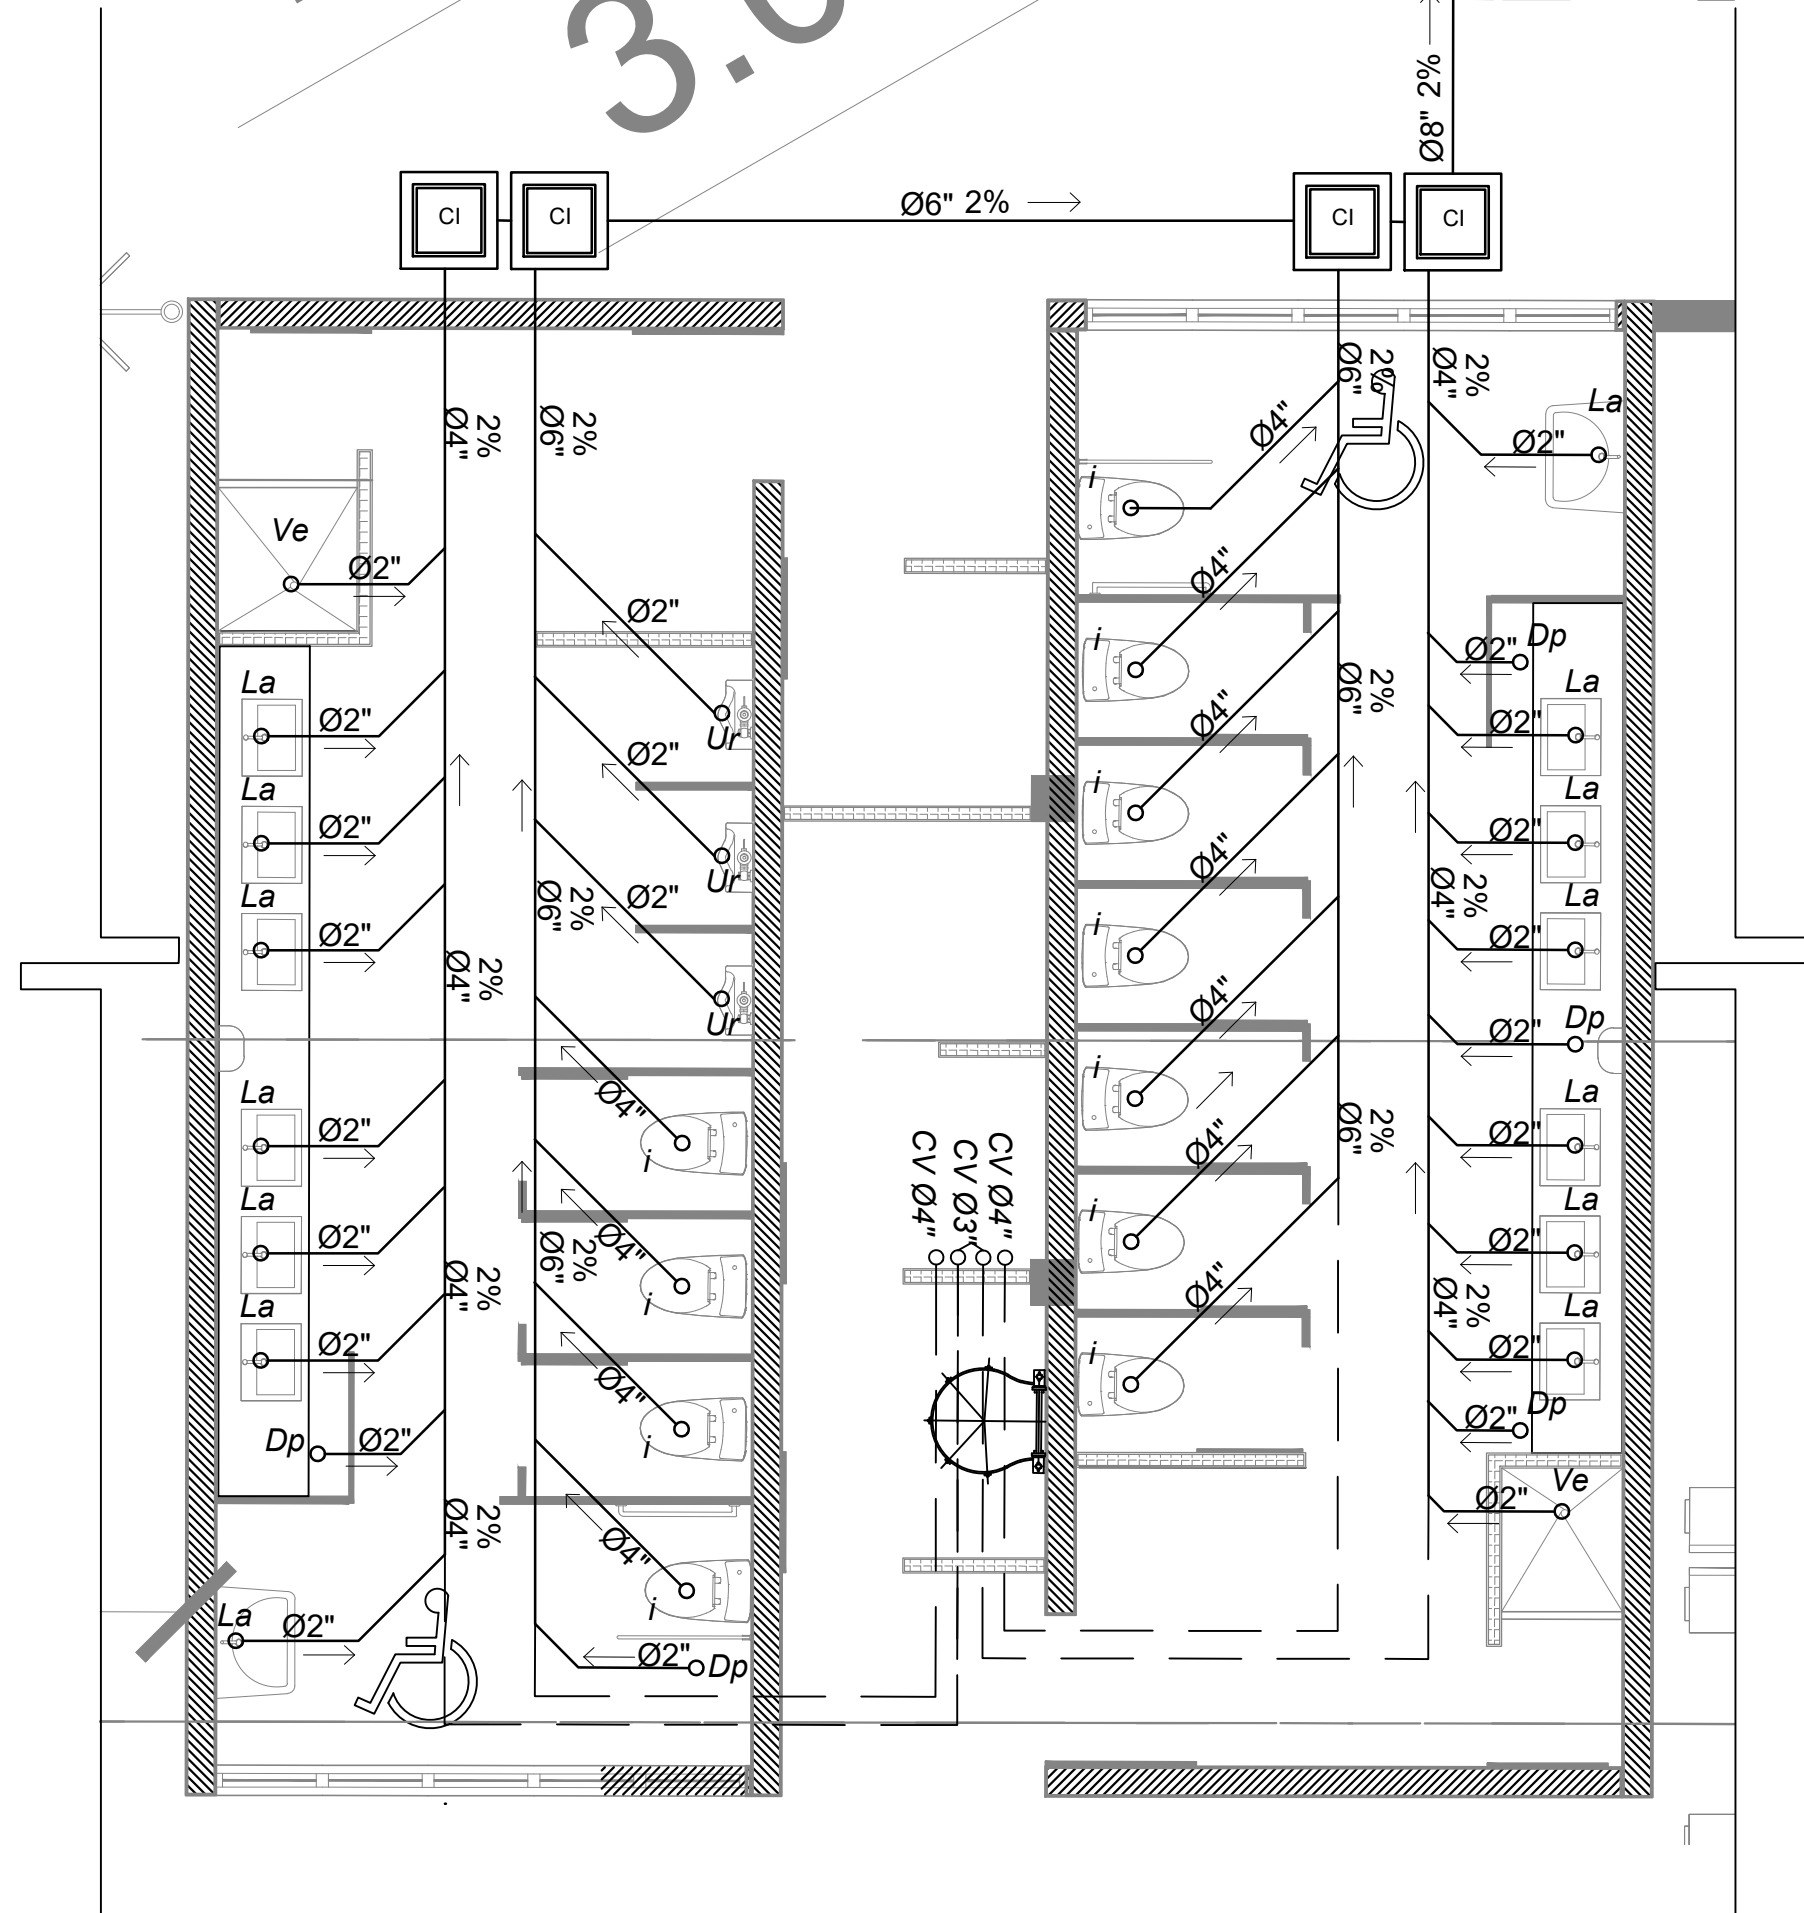


2 D-2 Baños Hombres y Mujeres
Esc. 1:50

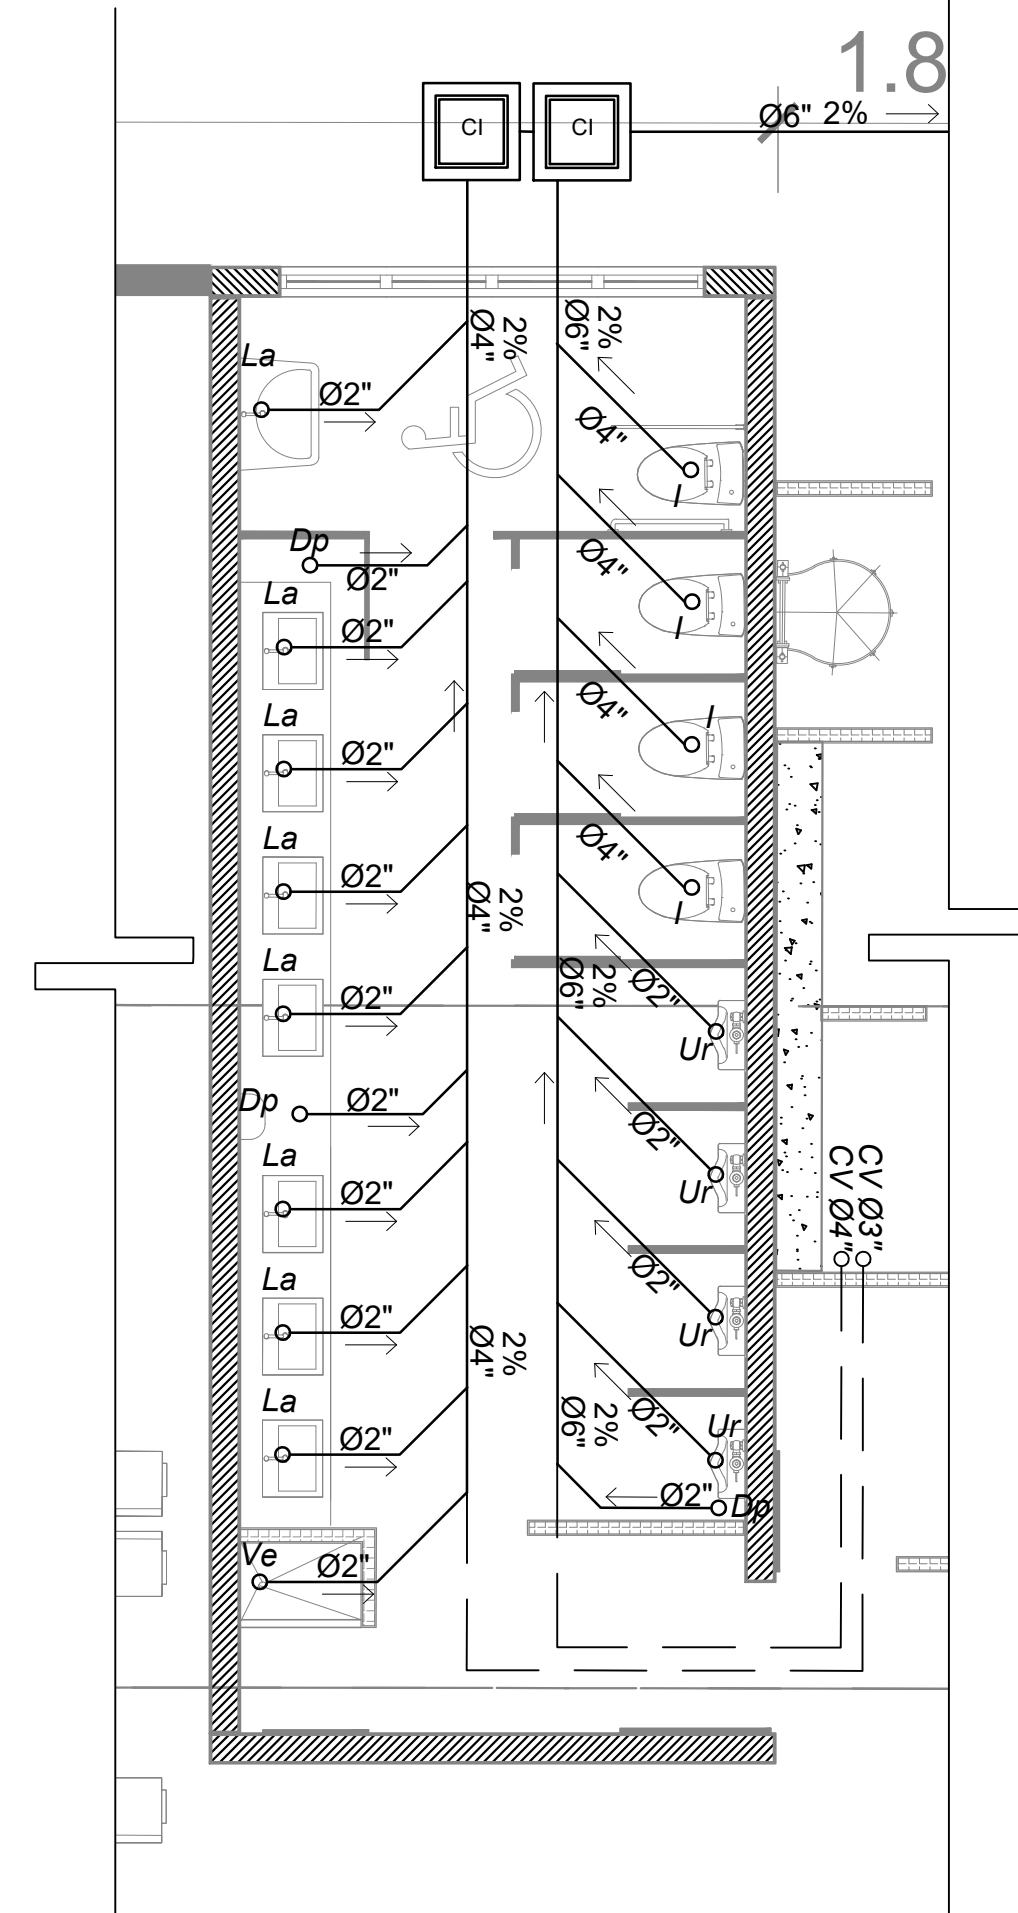


3 D-3 Baños Mujeres
Esc. 1:50

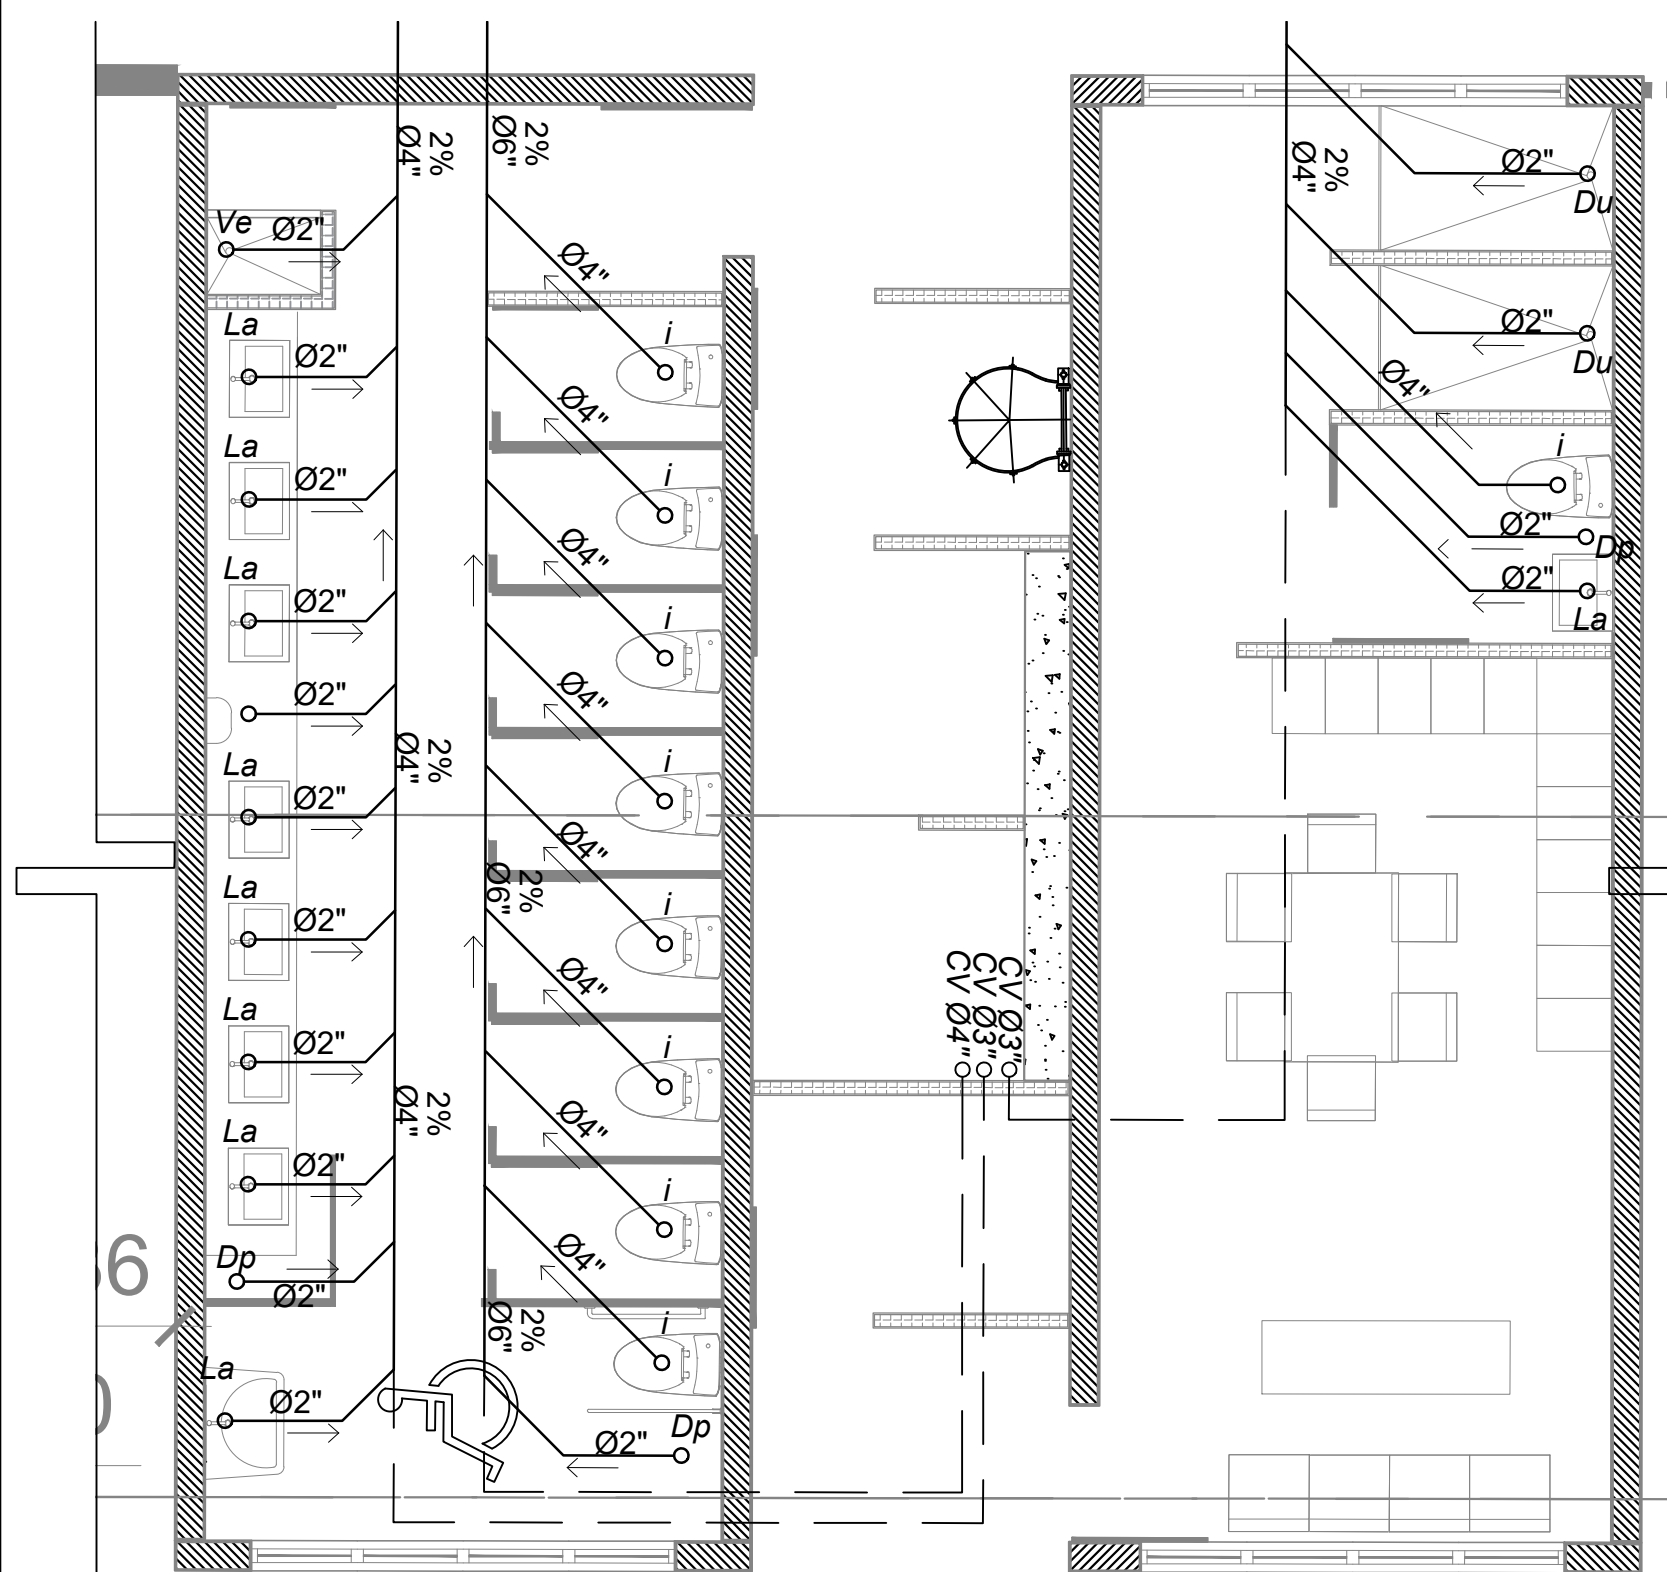

4 D-4 Baños Mujeres
Esc. 1:50

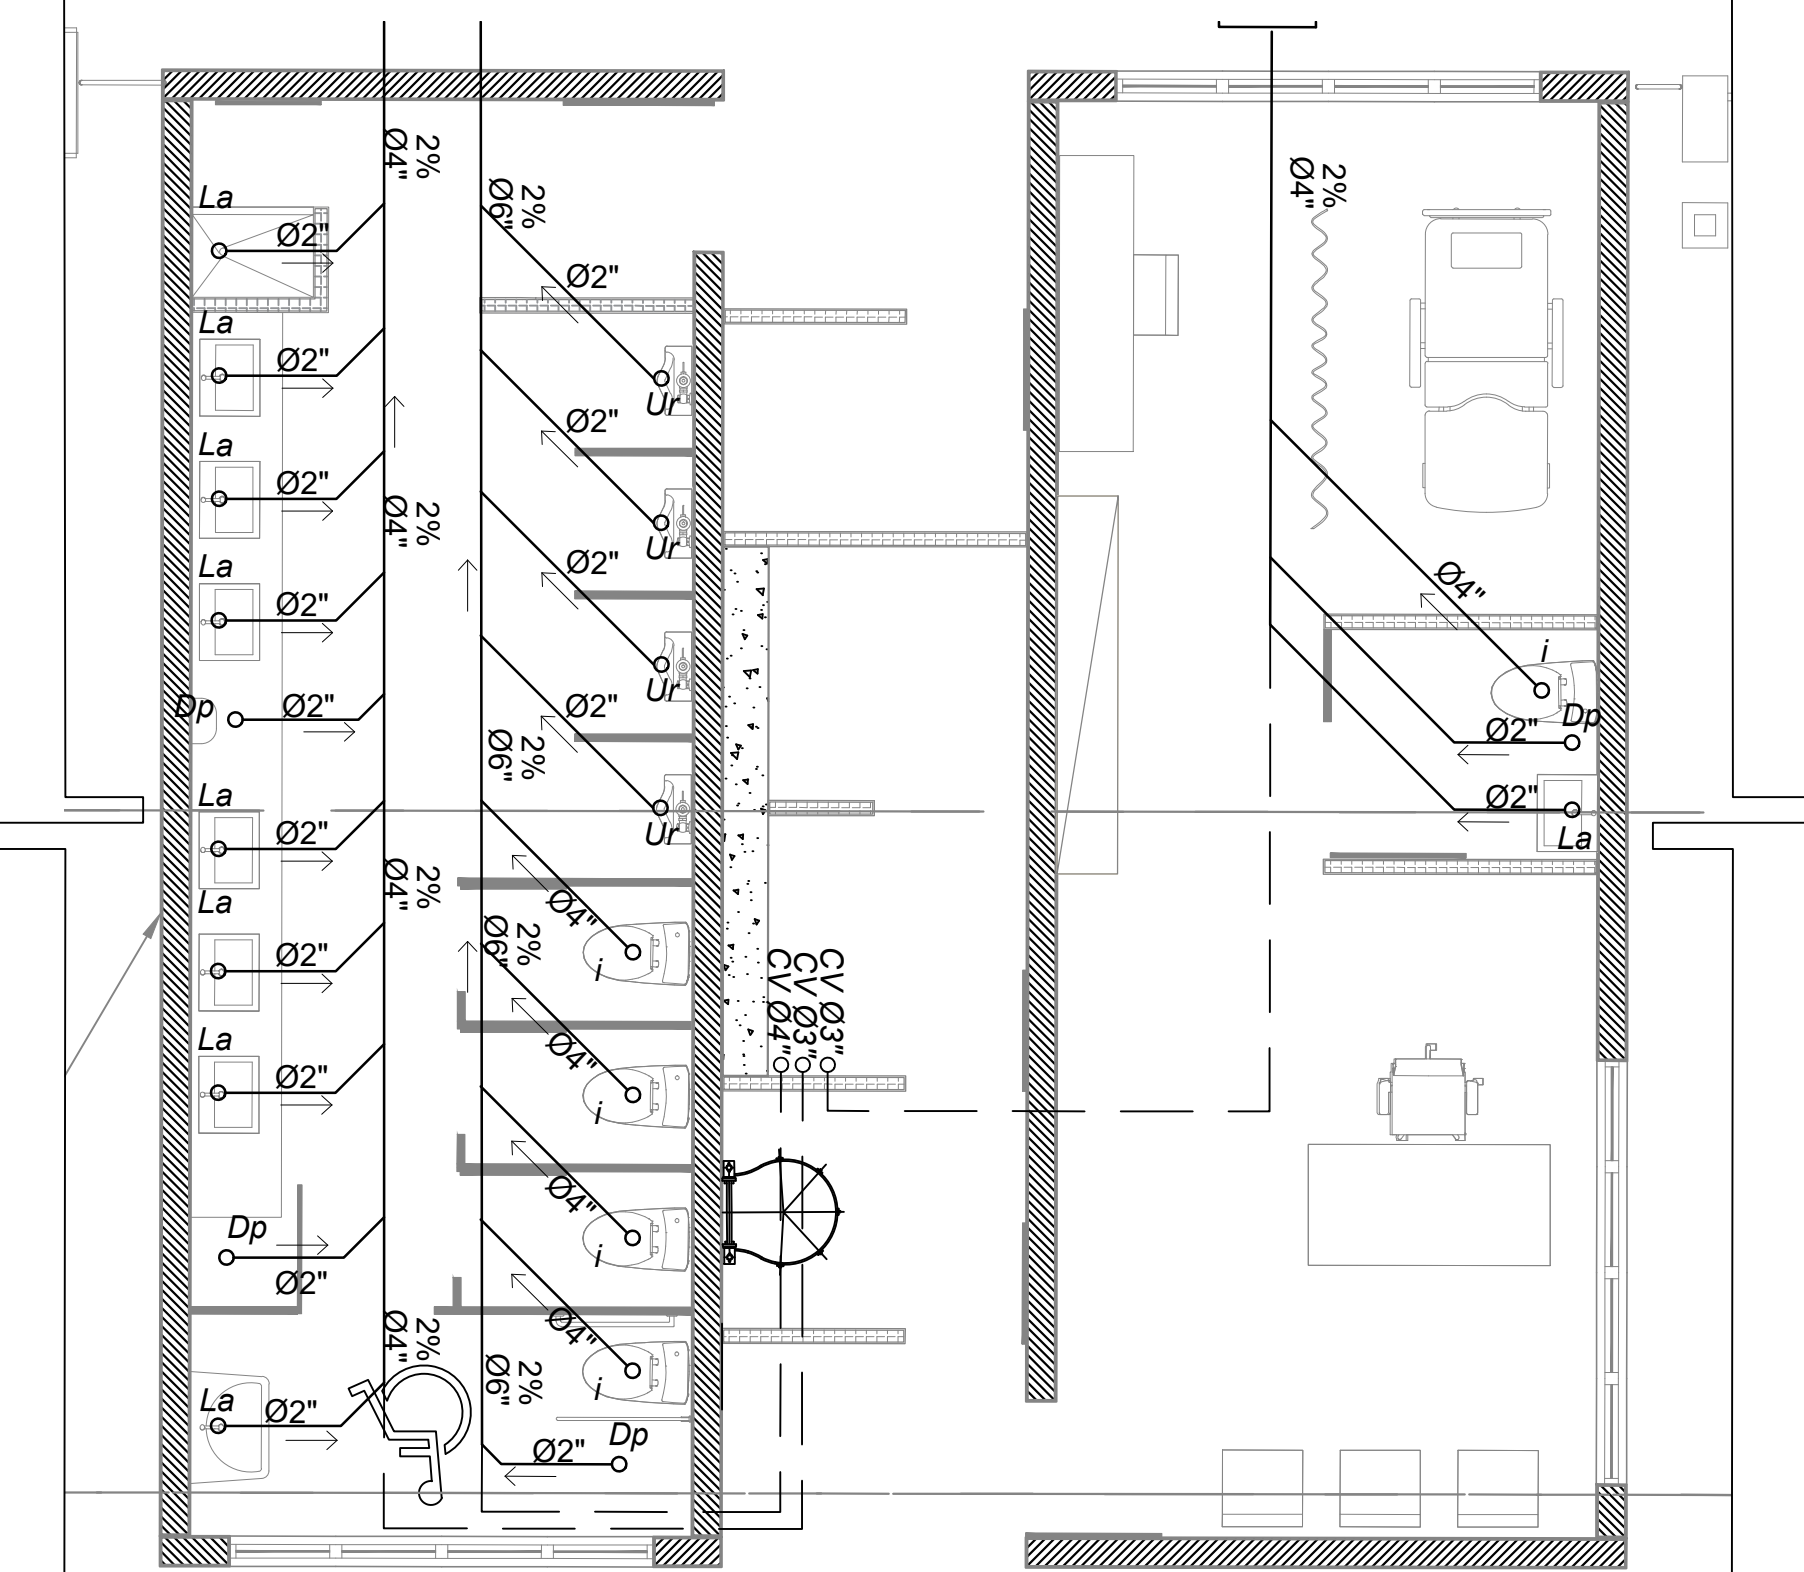

5 D-5 Baño Mujeres
Esc. 1:50

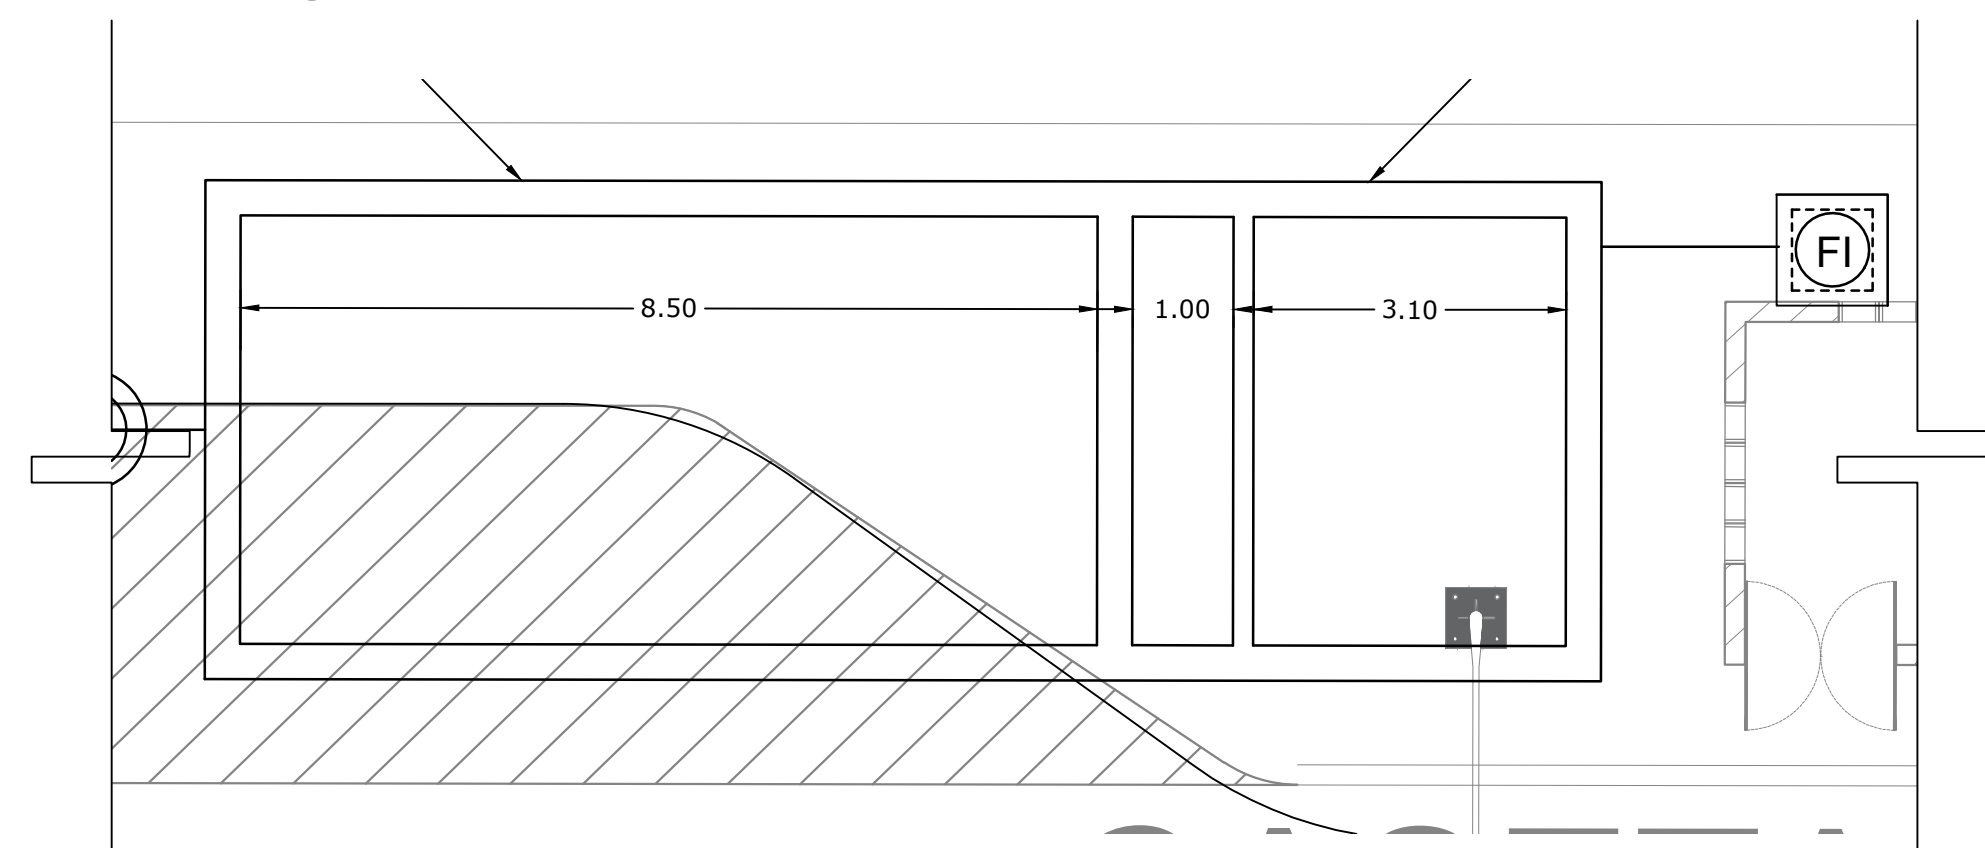


6 D-6 Reactor Anaerobio de Flujo Ascendente
Esc. 1:75

LEYENDA


Drenaje Aguas Residuales
Ventilación

LEYENDA DE SÍMBOLOS


SIMB.	DESCRIPCIÓN	SIMB.	DESCRIPCIÓN
I.	Inodoro Fluxometro	C.I.	Caja de Inspección
IT.	Inodoro de tanque	T.G.	Trampa de grasa
La	Lavamanos	CAF	Columna de Agua Fría
Du	Ducha	E.B.	Equipo de Bombeo
Ur	Urinal Fluxometro	T.R.	Tapon Registro
Dp	Desagüe de Piso	BD.	Bajante de Descarga
CV	Columna de Ventilación	E	Extintor
Ve	Vertedero	G.C.I.	Gabinete Contra Incendio
C.I.	Caja de Inspección		

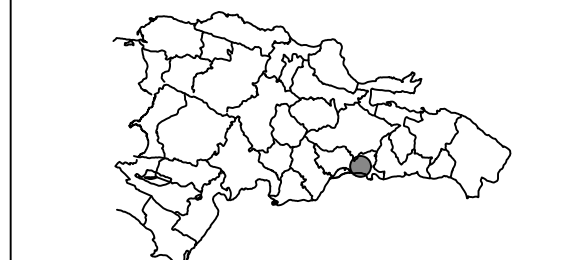


Notas: Todas las medidas están en metros, a menos que se indique lo contrario.

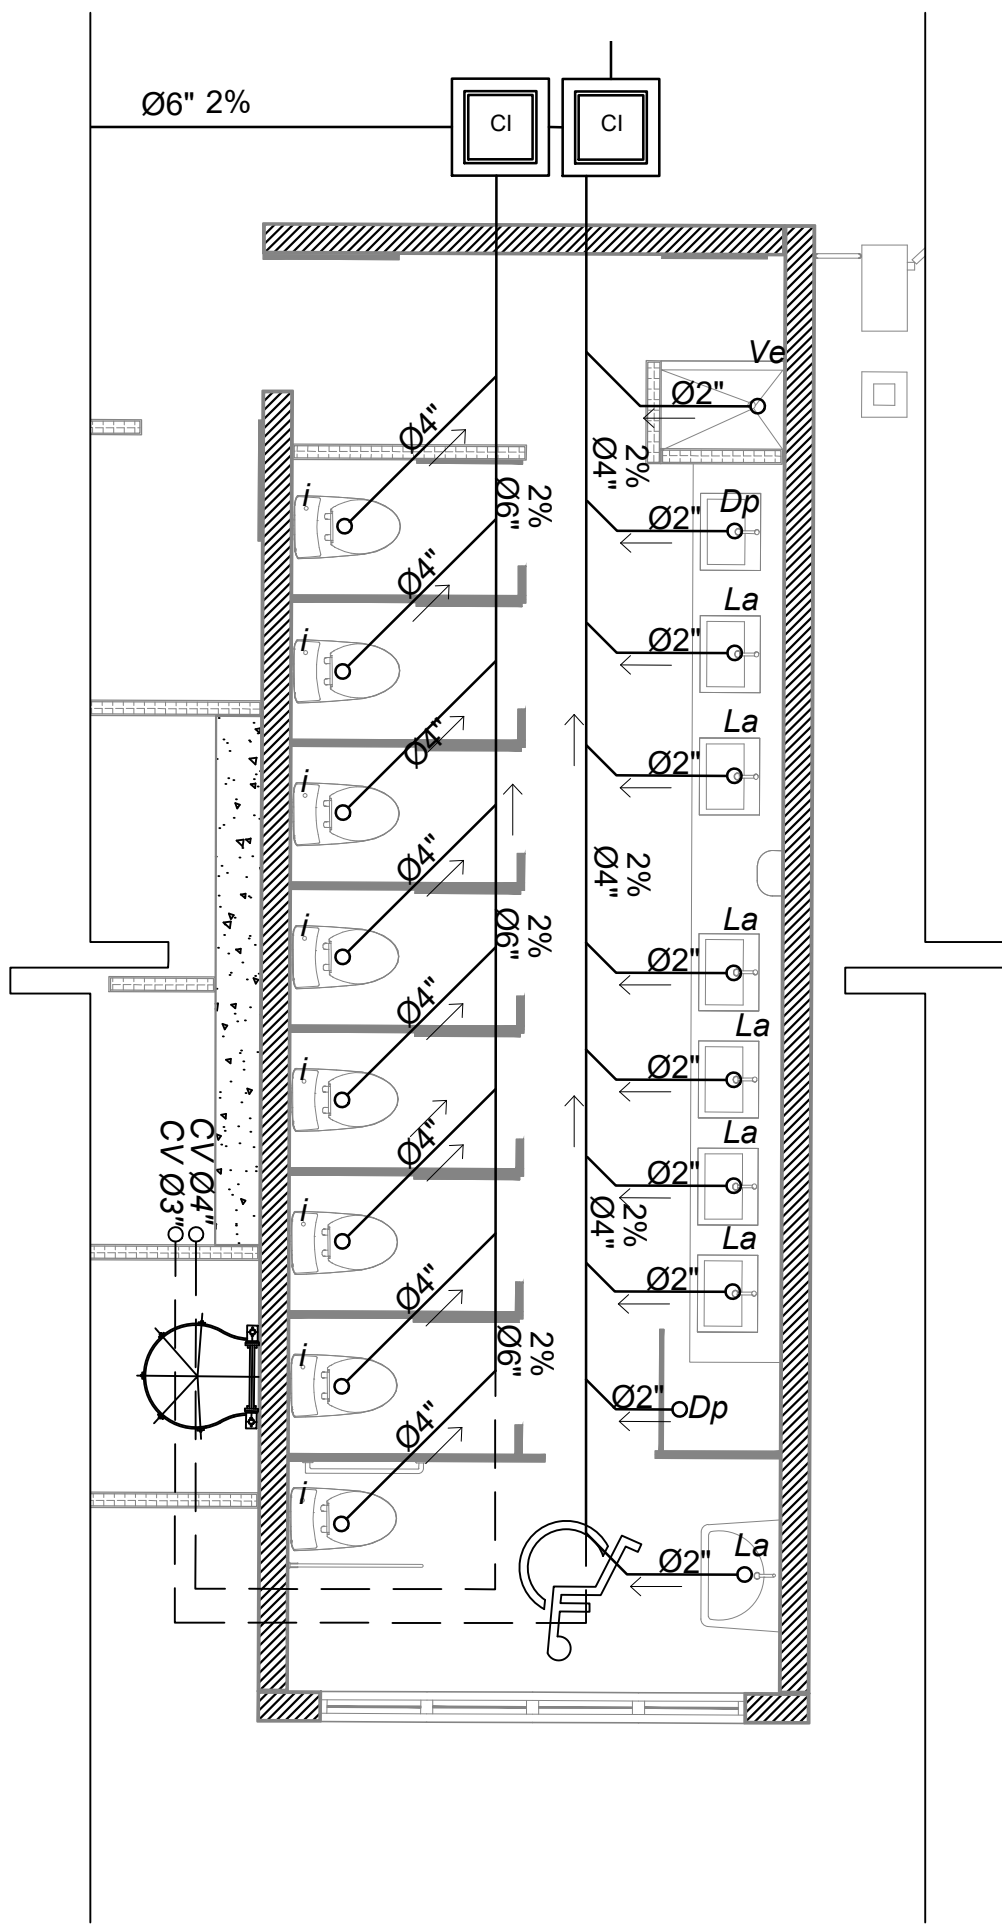


1 D-7 Baño Mujeres
Esc. 1:50

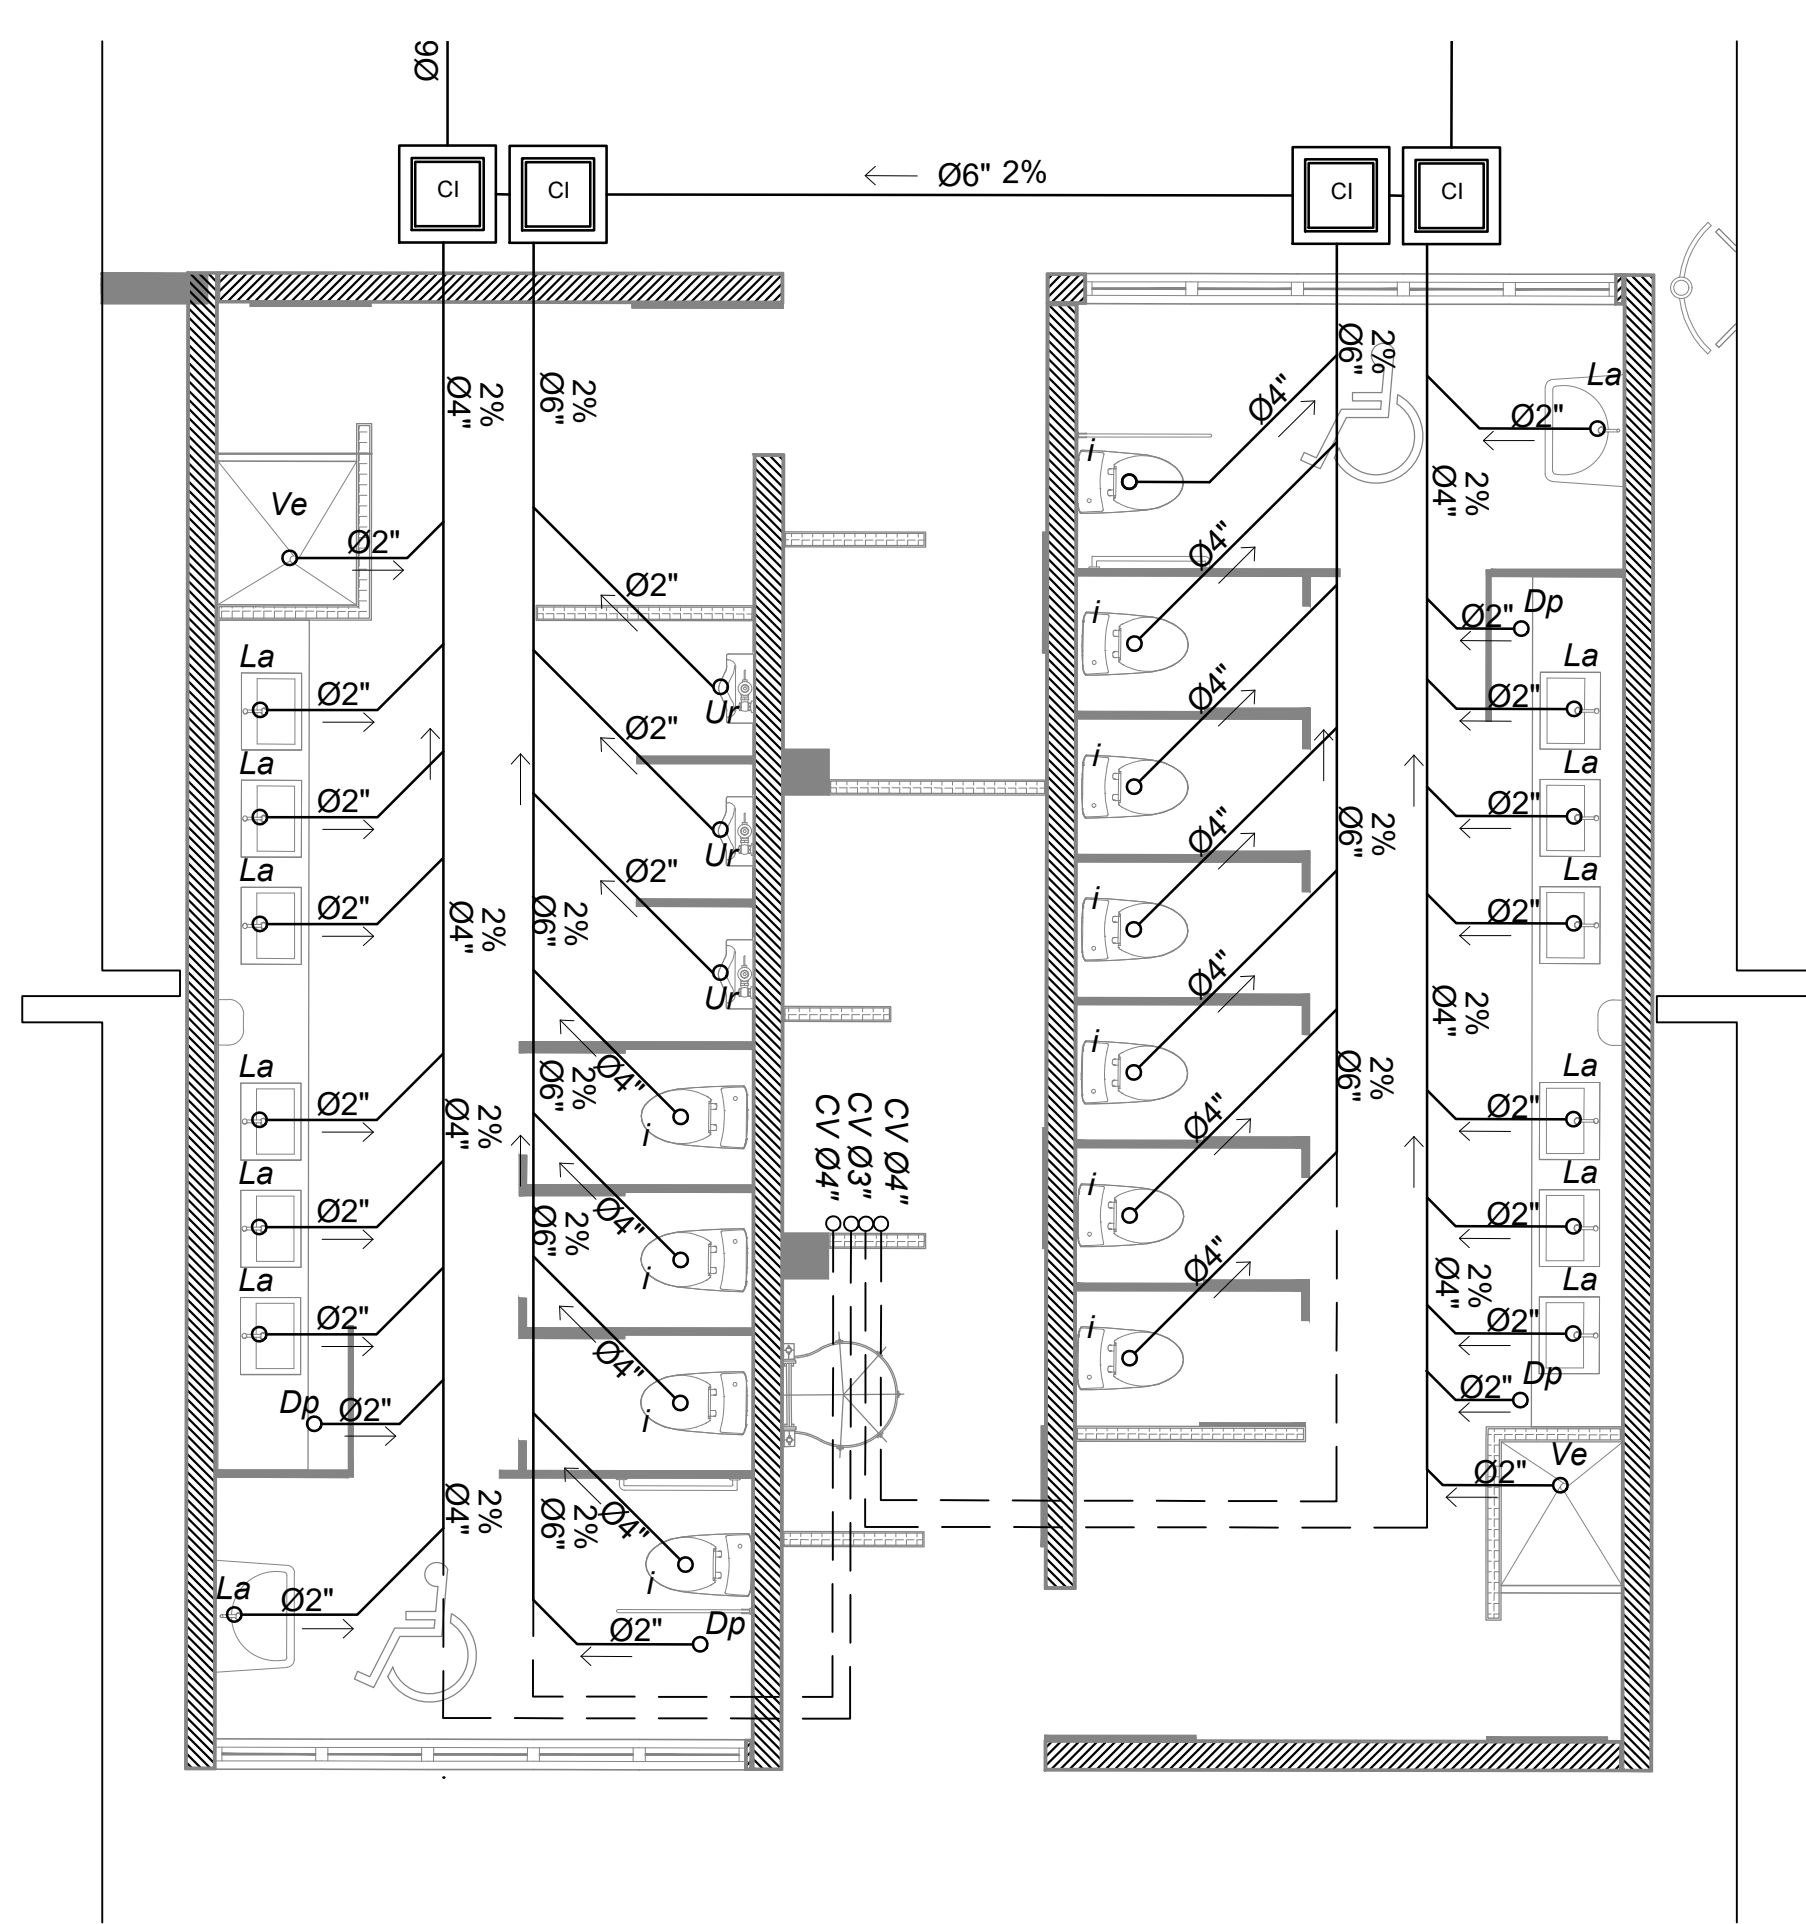


2 D-8 Baños Hombres
Esc. 1:50

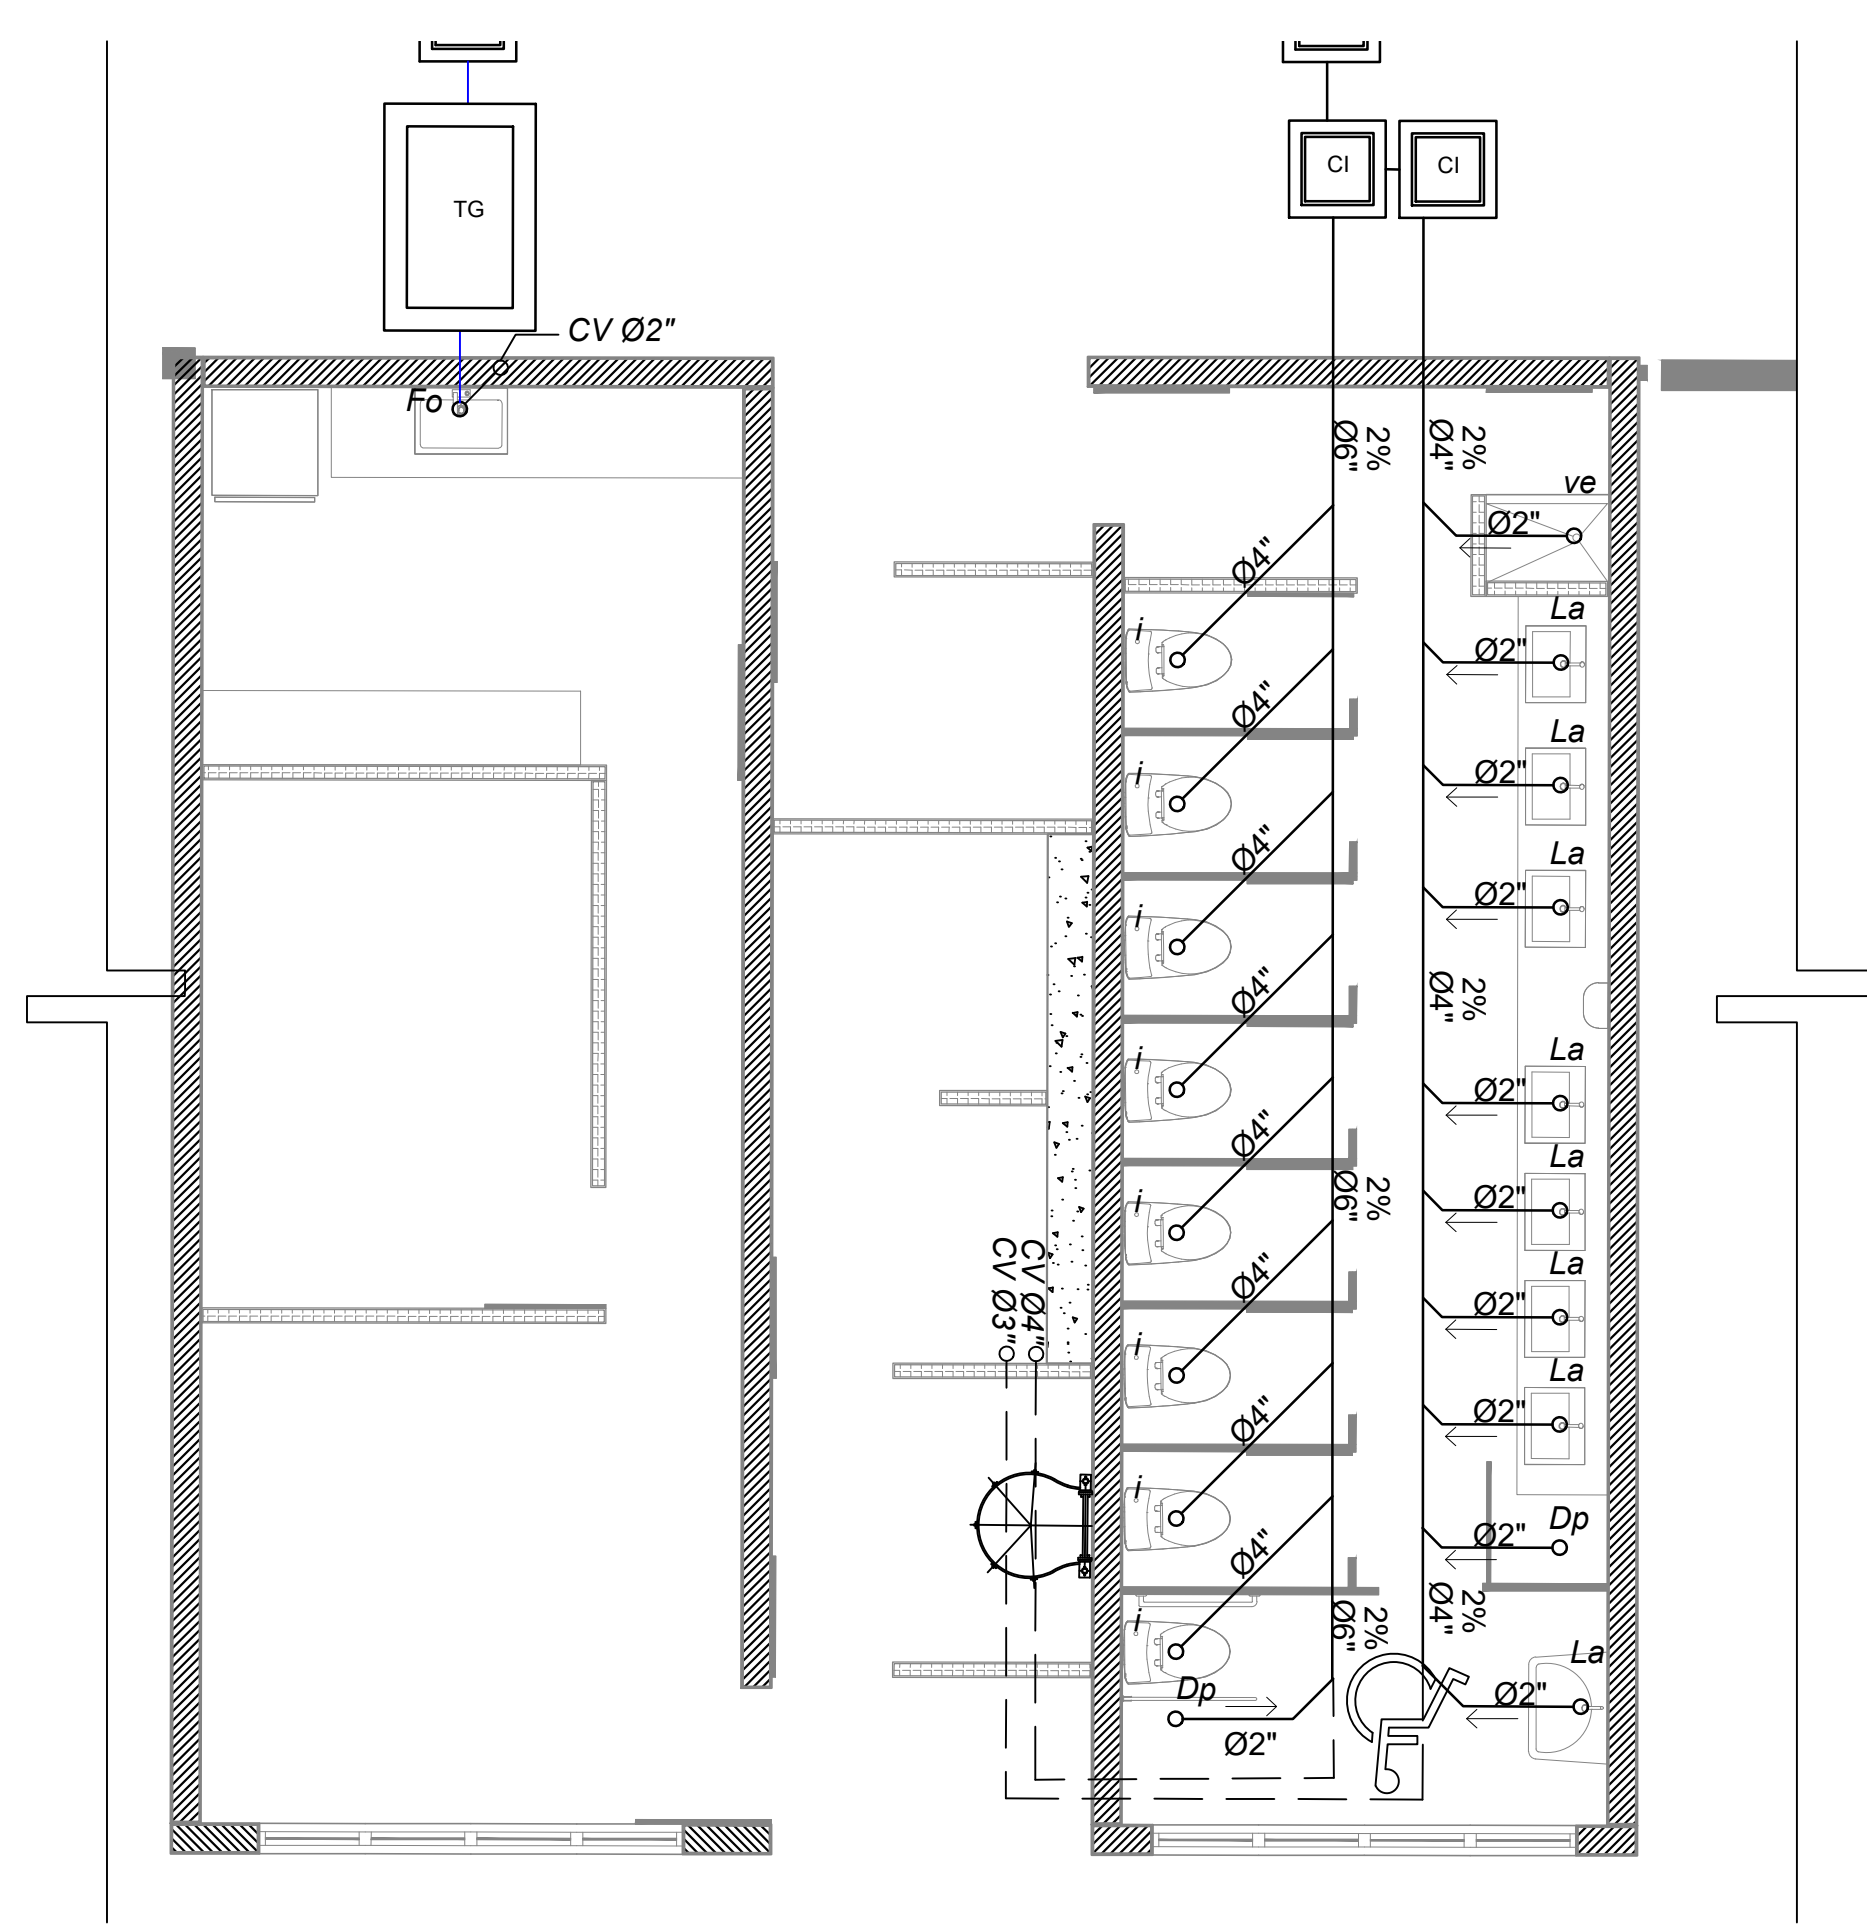

3 D-9 Baño Mujeres
Esc. 1:50

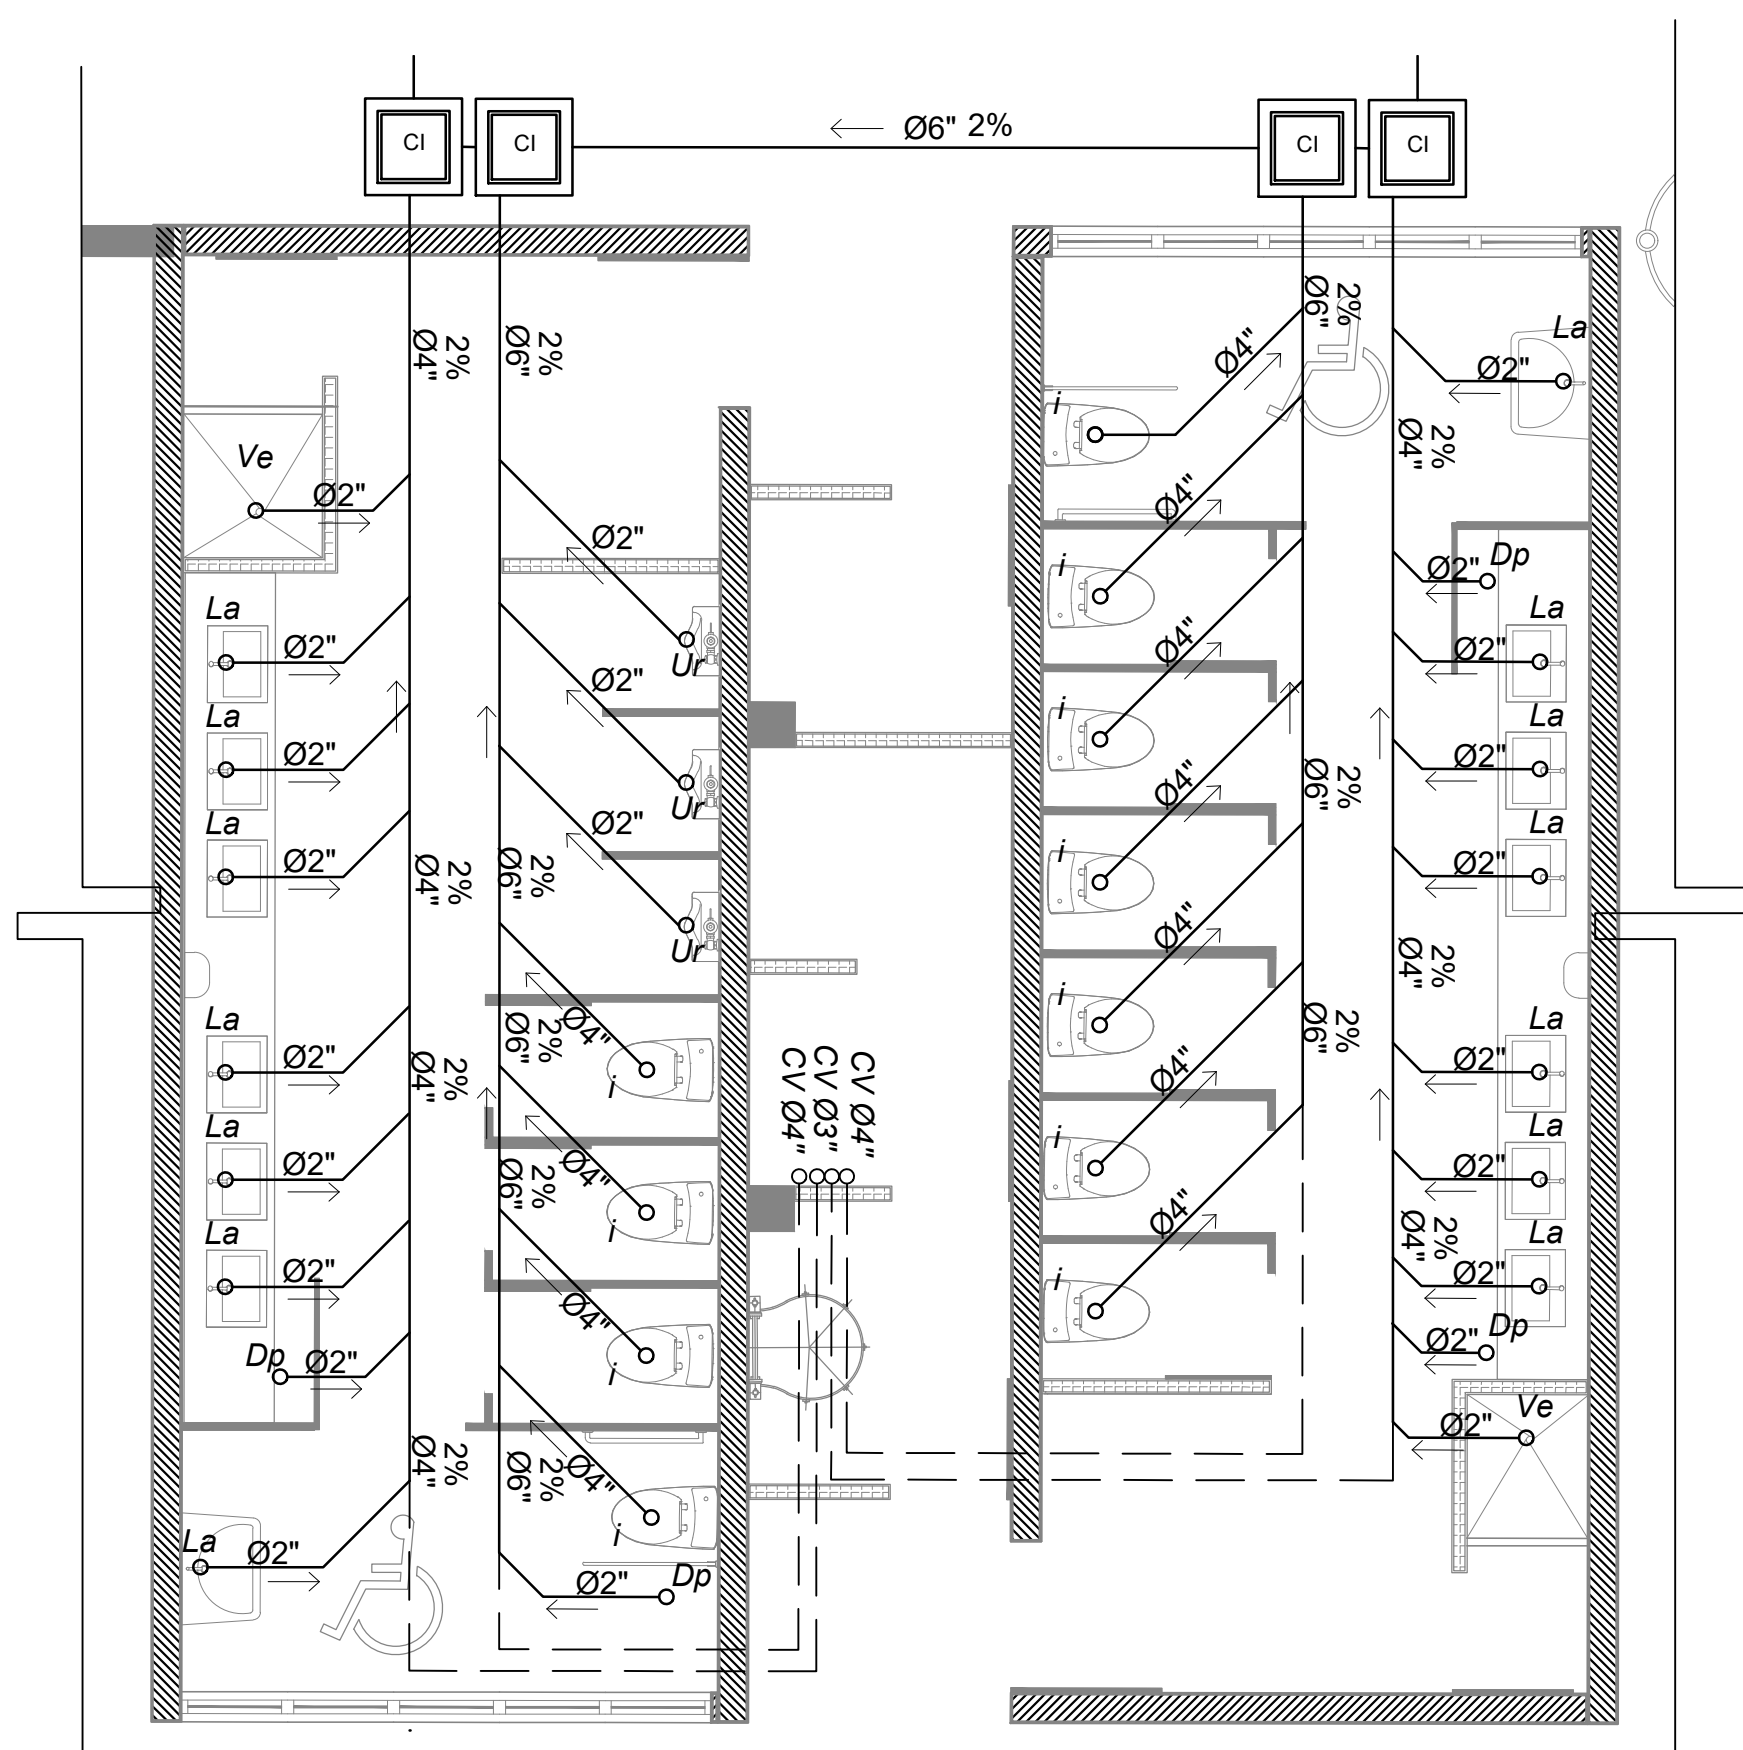

4 D-10 Baño Hombres y Mujeres
Esc. 1:50

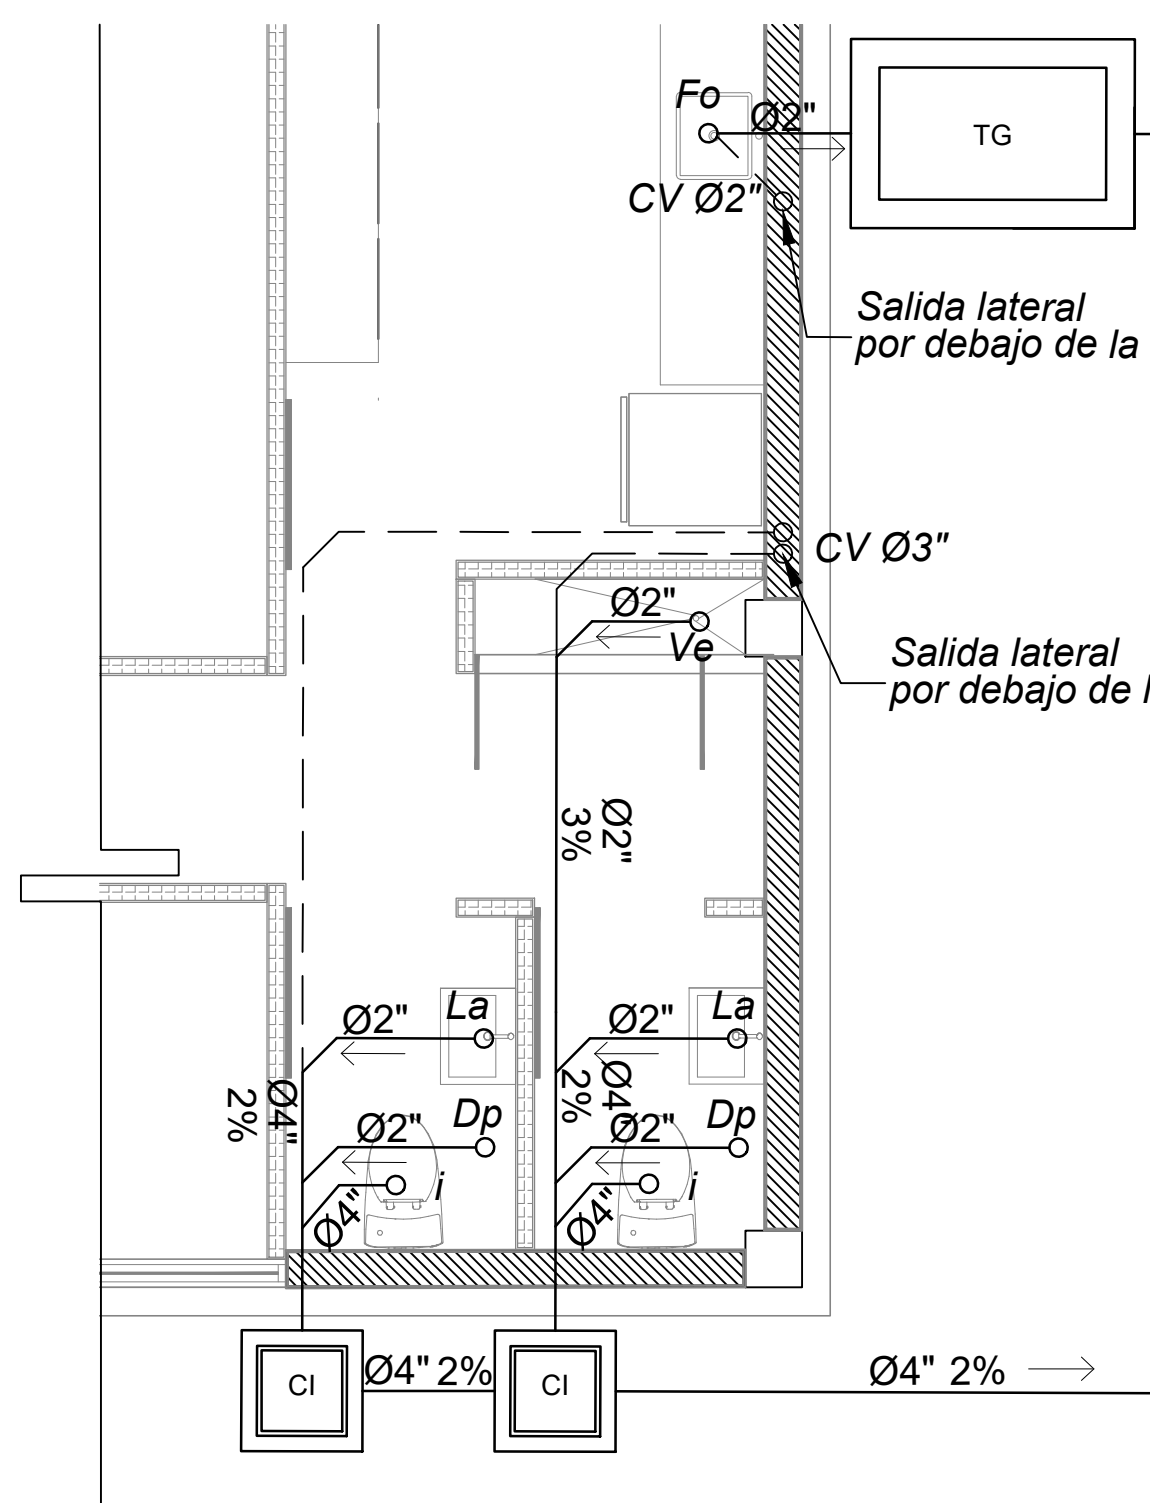


5 D-11 Baños Módulo Administrativo
Esc. 1:40

LEYENDA

Drenaje Aguas Residuales —————
Ventilación - - - - -

LEYENDA DE SÍMBOLOS

SIMB.	DESCRIPCIÓN	SIMB.	DESCRIPCIÓN
I.	Inodoro Fluxometro	C.I.	Caja de Inspección
IT.	Inodoro de tanque	T.G.	Trampa de grasa
La	Lavamanos	CAF	Columna de Agua Fría
Du	Ducha	E.B.	Equipo de Bombeo
Ur	Urinal Fluxometro	T.R.	Tapon Registro
Dp	Desagüe de Piso	BD.	Bajante de Descarga
CV	Columna de Ventilación	IE	Extintor
Ve	Vertedero	G.C.I.	Gabinete Contra Incendio
C.I.	Caja de Inspección		

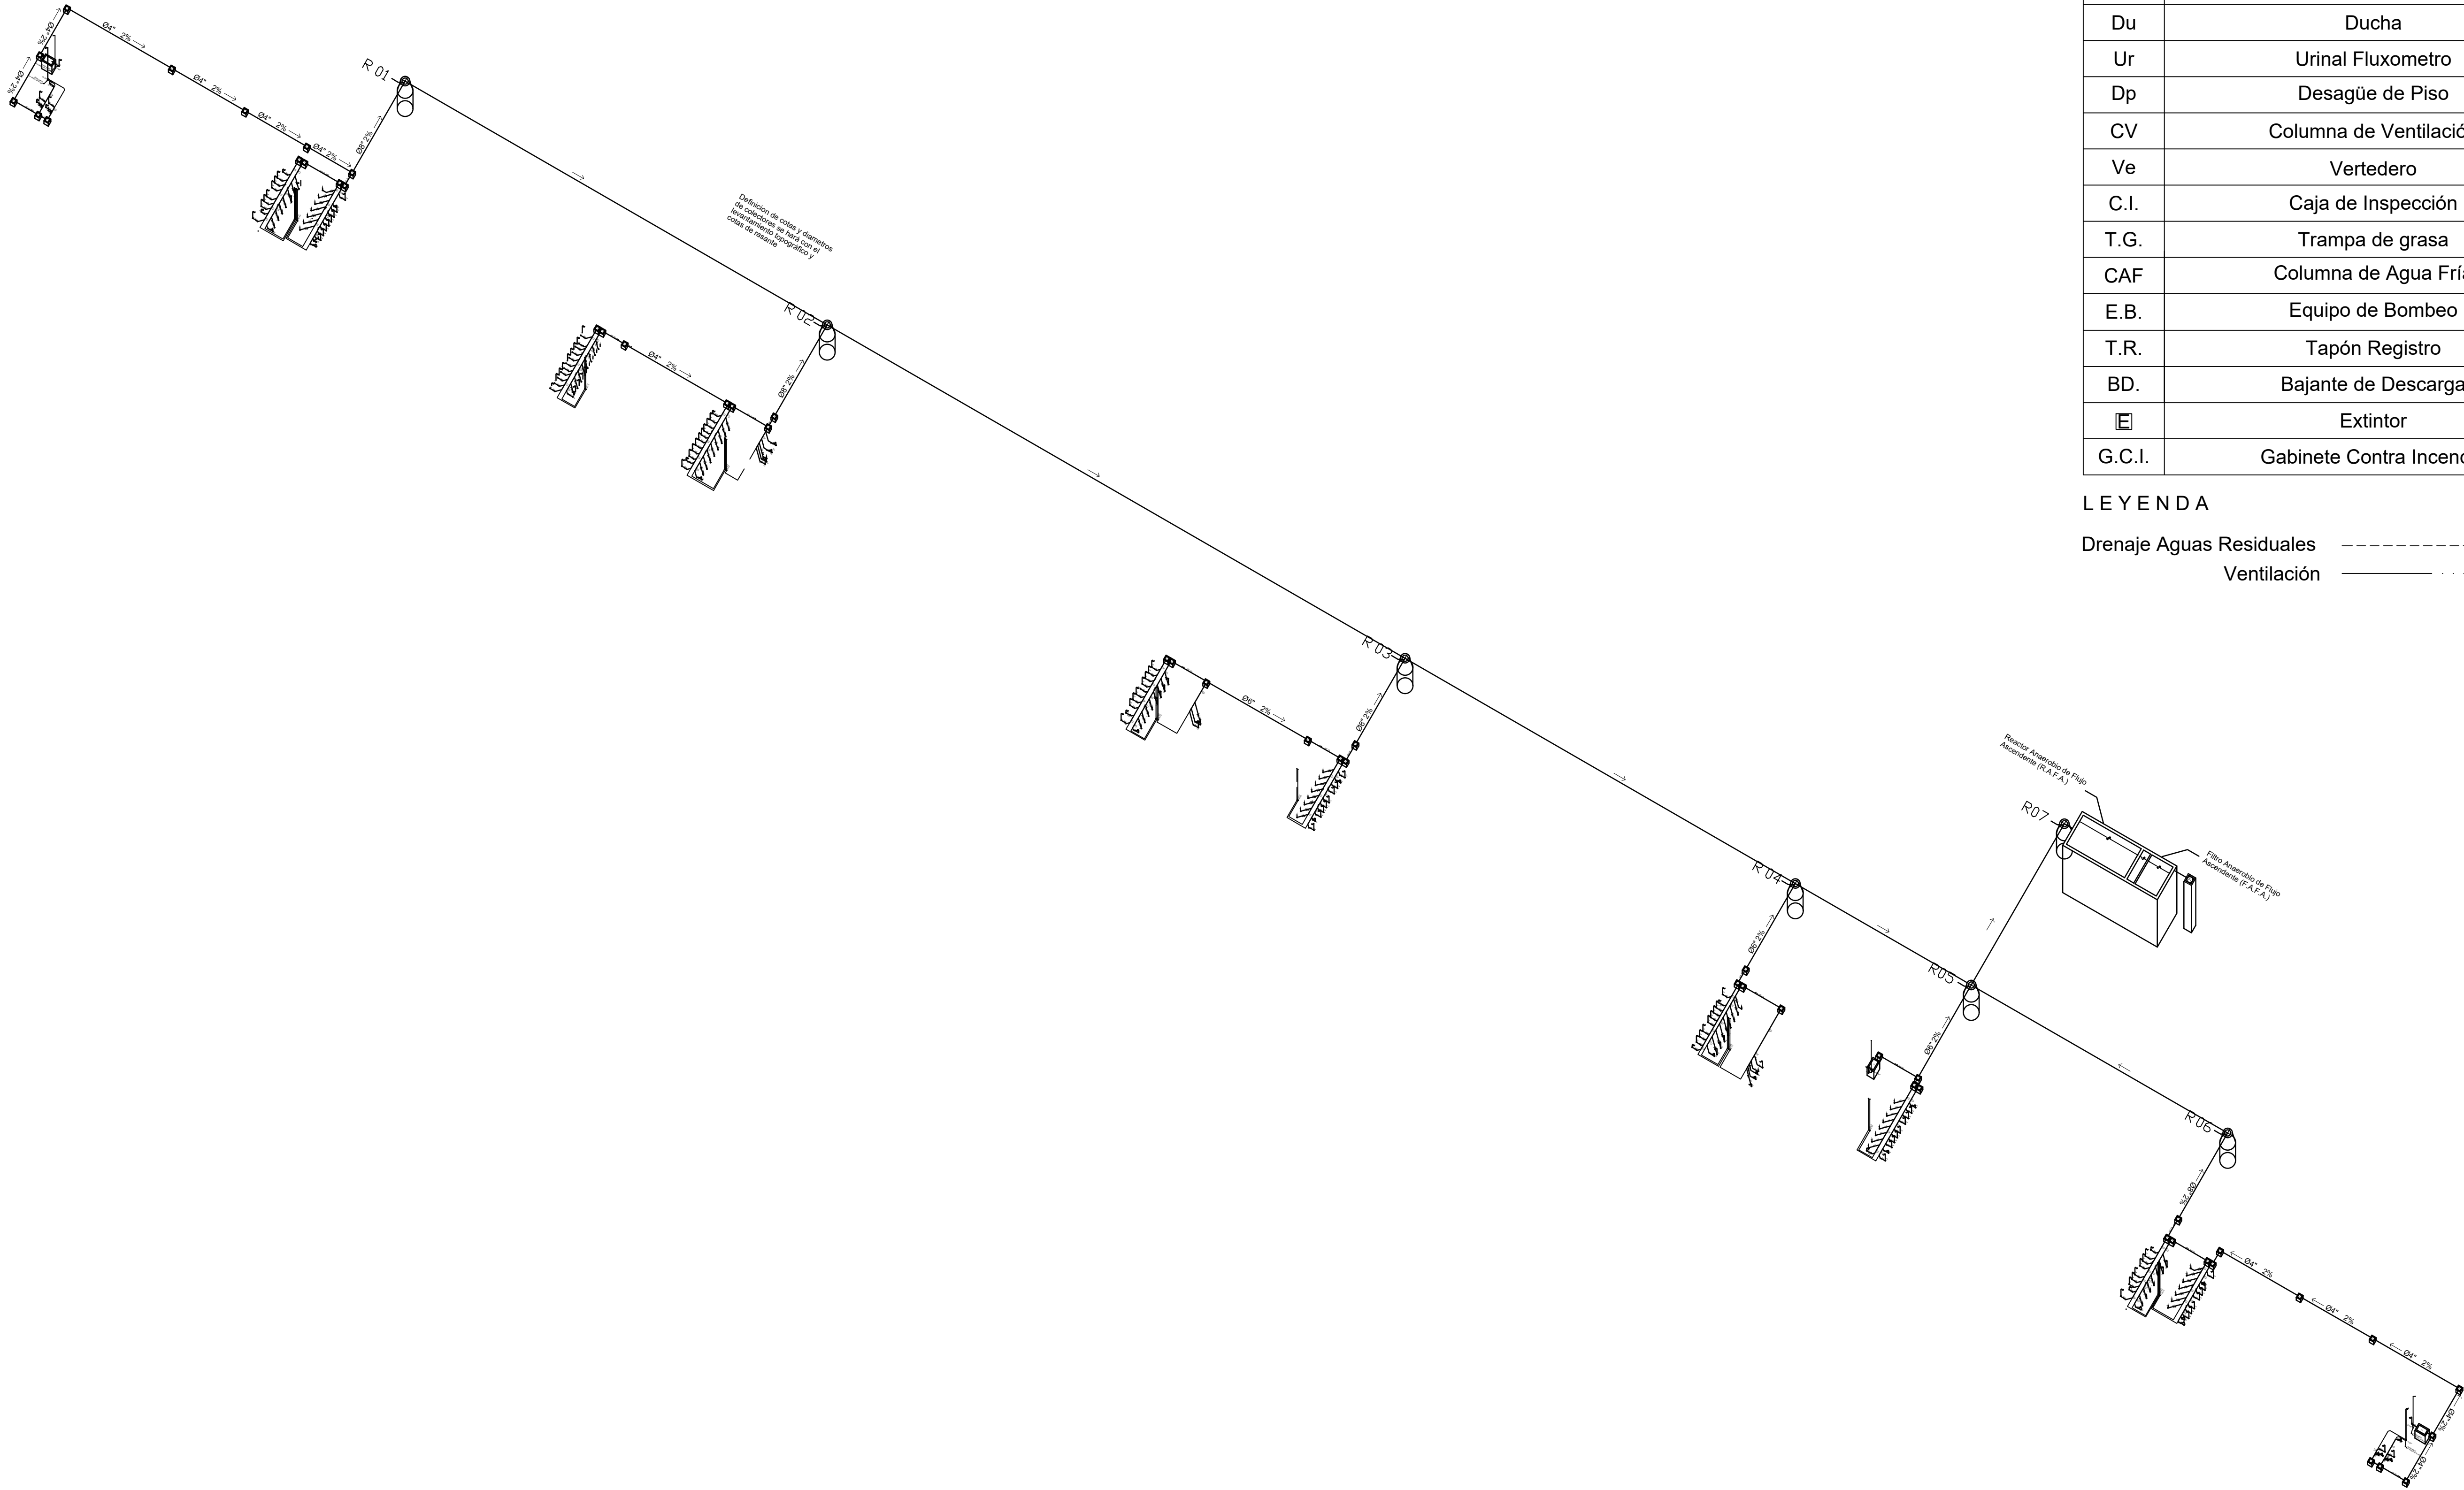

LEYENDA DE SÍMBOLOS	
SIMB.	DESCRIPCIÓN
I.	Inodoro Fluxometro
IT.	Inodoro de tanque
La	Lavamanos
Du	Ducha
Ur	Urinal Fluxometro
Dp	Desagüe de Piso
CV	Columna de Ventilación
Ve	Vertedero
C.I.	Caja de Inspección
T.G.	Trampa de grasa
CAF	Columna de Agua Fría
E.B.	Equipo de Bombeo
T.R.	Tapón Registro
BD.	Bajante de Descarga
⌈	Extintor
G.C.I.	Gabinete Contra Incendio

LEYENDA	
Drenaje Aguas Residuales	-----
Ventilación	-----

1 Proyección Isométrica Aguas Negras
No Esc.



MINISTERIO DE OBRAS
PÚBLICAS Y COMUNICACIONES
REPÚBLICA DOMINICANA

DGE
ARQ. TAMMY VILLAR
INGENIERO DE PROYECTOS ESPECIALES
LIC. GONZALO CASTILLO TERRERO
INGENIERO DE PROYECTOS ESPECIALES

DIRECCIÓN GENERAL DE EDIFICACIONES

PROYECTOS ESPECIALES DE LA DGE

ING. GEANCARLOS GONZALEZ
DIRECTOR DE PROYECTOS ESPECIALES

ARQ. ANDY J. ZAPATA
ENCARGADO DE DISEÑO DE PROYECTOS ESPECIALES

ING. KEIRIN G. VARGAS JIMÉNEZ
ENCARGADA DE DISEÑO Y CÁLCULO DE ESTRUCTURAS DE PROYECTOS ESPECIALES

PROYECTO:

TERMINAL INTERURBANA
SUR LARGO

LOCALIZACIÓN:

ENGOMBE



PROPIETARIO:

ESTADO DOMINICANO

DISEÑO ARQUITECTÓNICO:

Arq. Gary N. Herrera
Arq. Jenny Grullón Disla
Arq. Emmanuel Paulino

ARQUITECTO A CARGO:

Arq. Jenny Grullón Disla

EQUIPO DEL PROYECTO:

Arq. Marco E. Del Rosario L.
Arq. Judith López
Arq. Katherine Hernández

DISEÑO Y CÁLCULO ESTRUCTURAL:

Ing. Carlos Miguel Báez

PLANOS ESTRUCTURALES:

Arq. Martha Pérez

DISEÑO ELÉCTRICO:

Ing. Jesús Manuel Calderón

PLANOS ELÉCTRICOS:

Joel Sosa De la cruz

DISEÑO SANITARIO:

Ing. Francisco Reyes Aracena

PLANOS SANITARIOS:

Arq. Martina Crisóstomo

LEVANTAMIENTO TOPOGRÁFICO:

-

FECHA	DICIEMBRE 2018	PROYECTO No.
ARCHIVO		-

TÍTULO DE DIBUJO:

ISOMÉTRICA AGUAS NEGRAS

ESCALA: INDICADA


REVISIONES 01

- FECHA: 21/12/2018

HOJA:
SA - 11

11
DE 19

Notas: Todas las medidas están en metros, a menos que se indique lo contrario.

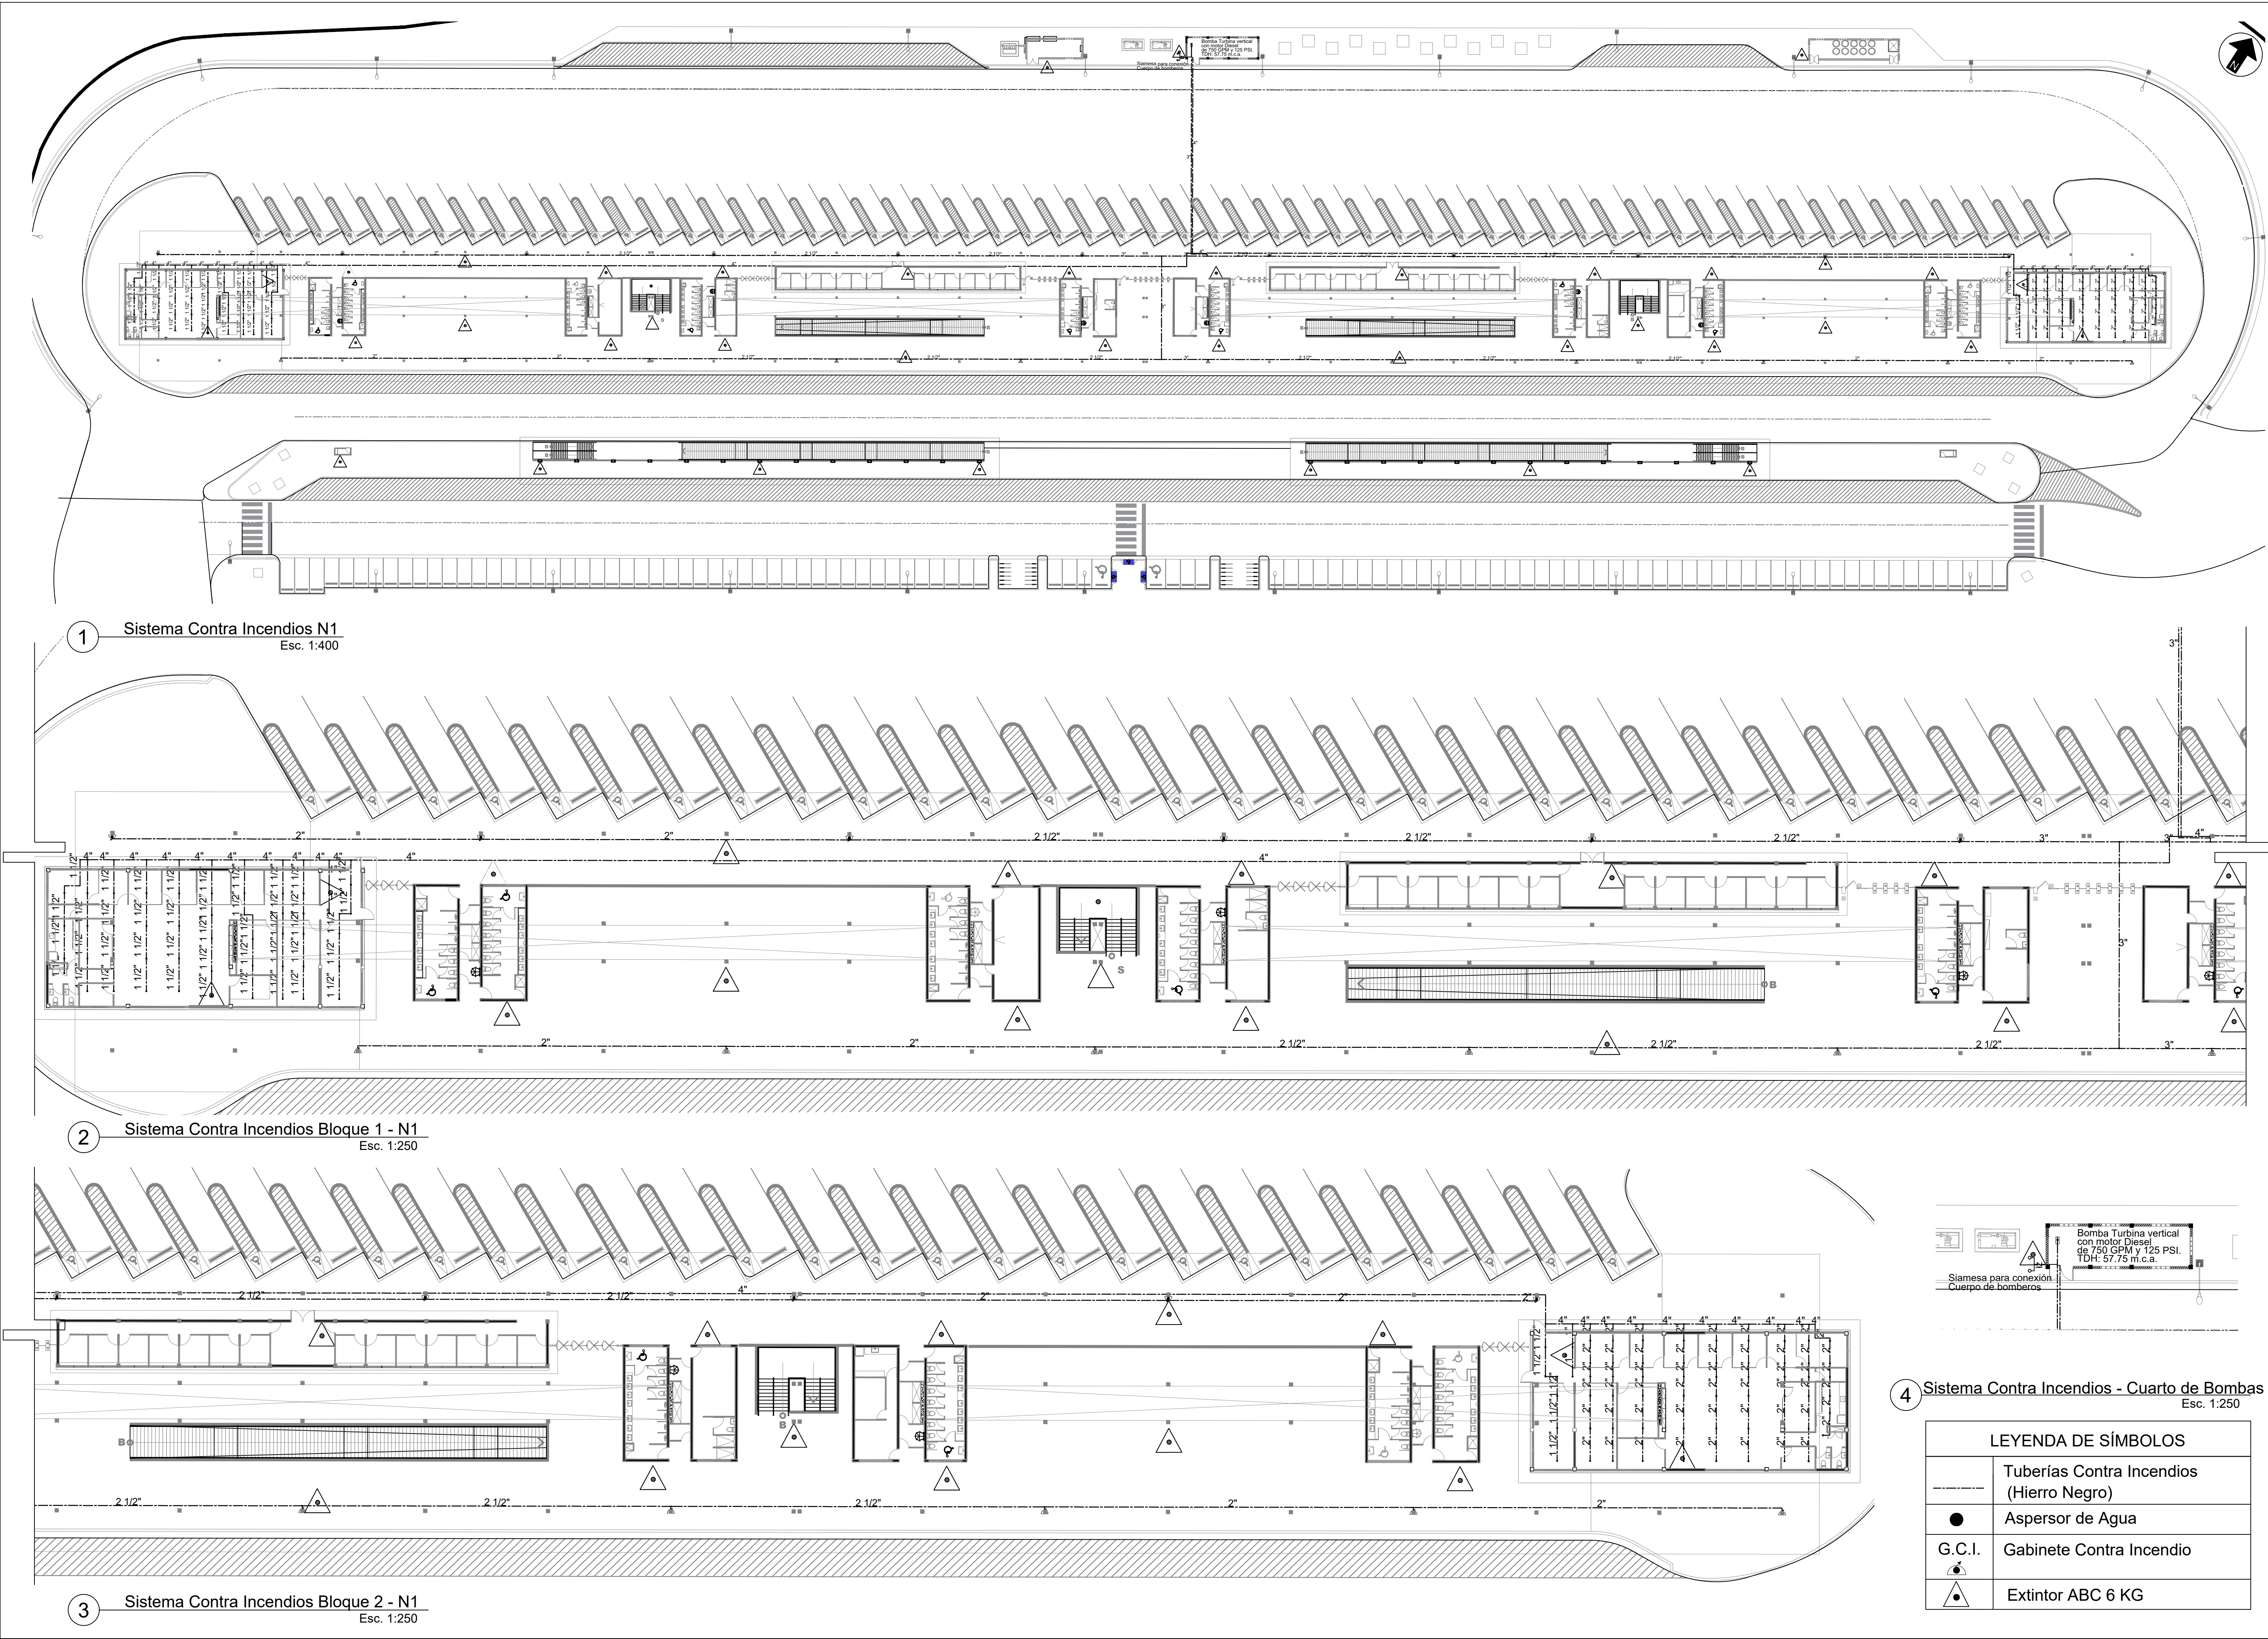

MINISTERIO DE OBRAS
PÚBLICAS Y COMUNICACIONES
REPÚBLICA DOMINICANA

DGE ARQ. TAMMY VILLAR
LIC. GONZALO CASTILLO TERRERO

DIRECCIÓN GENERAL DE EDIFICACIONES

PROYECTOS ESPECIALES DE LA DGE

ING. GENCARLOS GONZALEZ
ENCARGADO DE DISEÑO DE PROYECTOS ESPECIALES

ARQ. ANDY J. ZAPATA
ENCARGADO DE DISEÑO DE PROYECTOS ESPECIALES


ING. KEIRIN G. VARGAS JIMÉNEZ
ENCARGADA DE DISEÑO Y CÁLCULO DE ESTRUCTURAS DE PROYECTOS ESPECIALES

PROYECTO:

TERMINAL INTERURBANA
SUR LARGO

LOCALIZACIÓN:

ENGOMBE

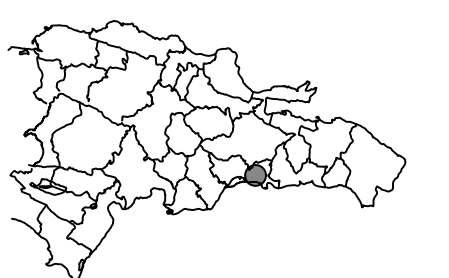

PROPIETARIO:
ESTADO DOMINICANO

DISEÑO ARQUITECTÓNICO:
Arq. Gary N. Herrera
Arq. Jenny Grullón Disla
Arq. Emmanuel Paulino

ARQUITECTO A CARGO:
Arq. Jenny Grullón Disla

EQUIPO DEL PROYECTO:
Arq. Marco E. Del Rosario L.
Arq. Judith López
Arq. Katherine Hernández

DISEÑO Y CÁLCULO ESTRUCTURAL:
Ing. Carlos Miguel Báez

PLANOS ESTRUCTURALES:
Arq. Martha Pérez

DISEÑO ELÉCTRICO:
Ing. Jesús Manuel Calderón

PLANOS ELÉCTRICOS:
Joel Sosa De la cruz

DISEÑO SANITARIO:
Ing. Francisco Reyes Aracena

PLANOS SANITARIOS:
Arq. Martina Crisóstomo

LEVANTAMIENTO TOPOGRÁFICO:

FECHA	DICIEMBRE 2018	PROYECTO No.
ARCHIVO	-	-

TÍTULO DE DIBUJO:


PLANTA CONTRA INCENDIOS - NIVEL 1

ESCALA: INDICADA

REVISIONES 02

- FECHA: 21/12/2018

Notas: Todas las medidas están en metros, a menos que se indique lo contrario.

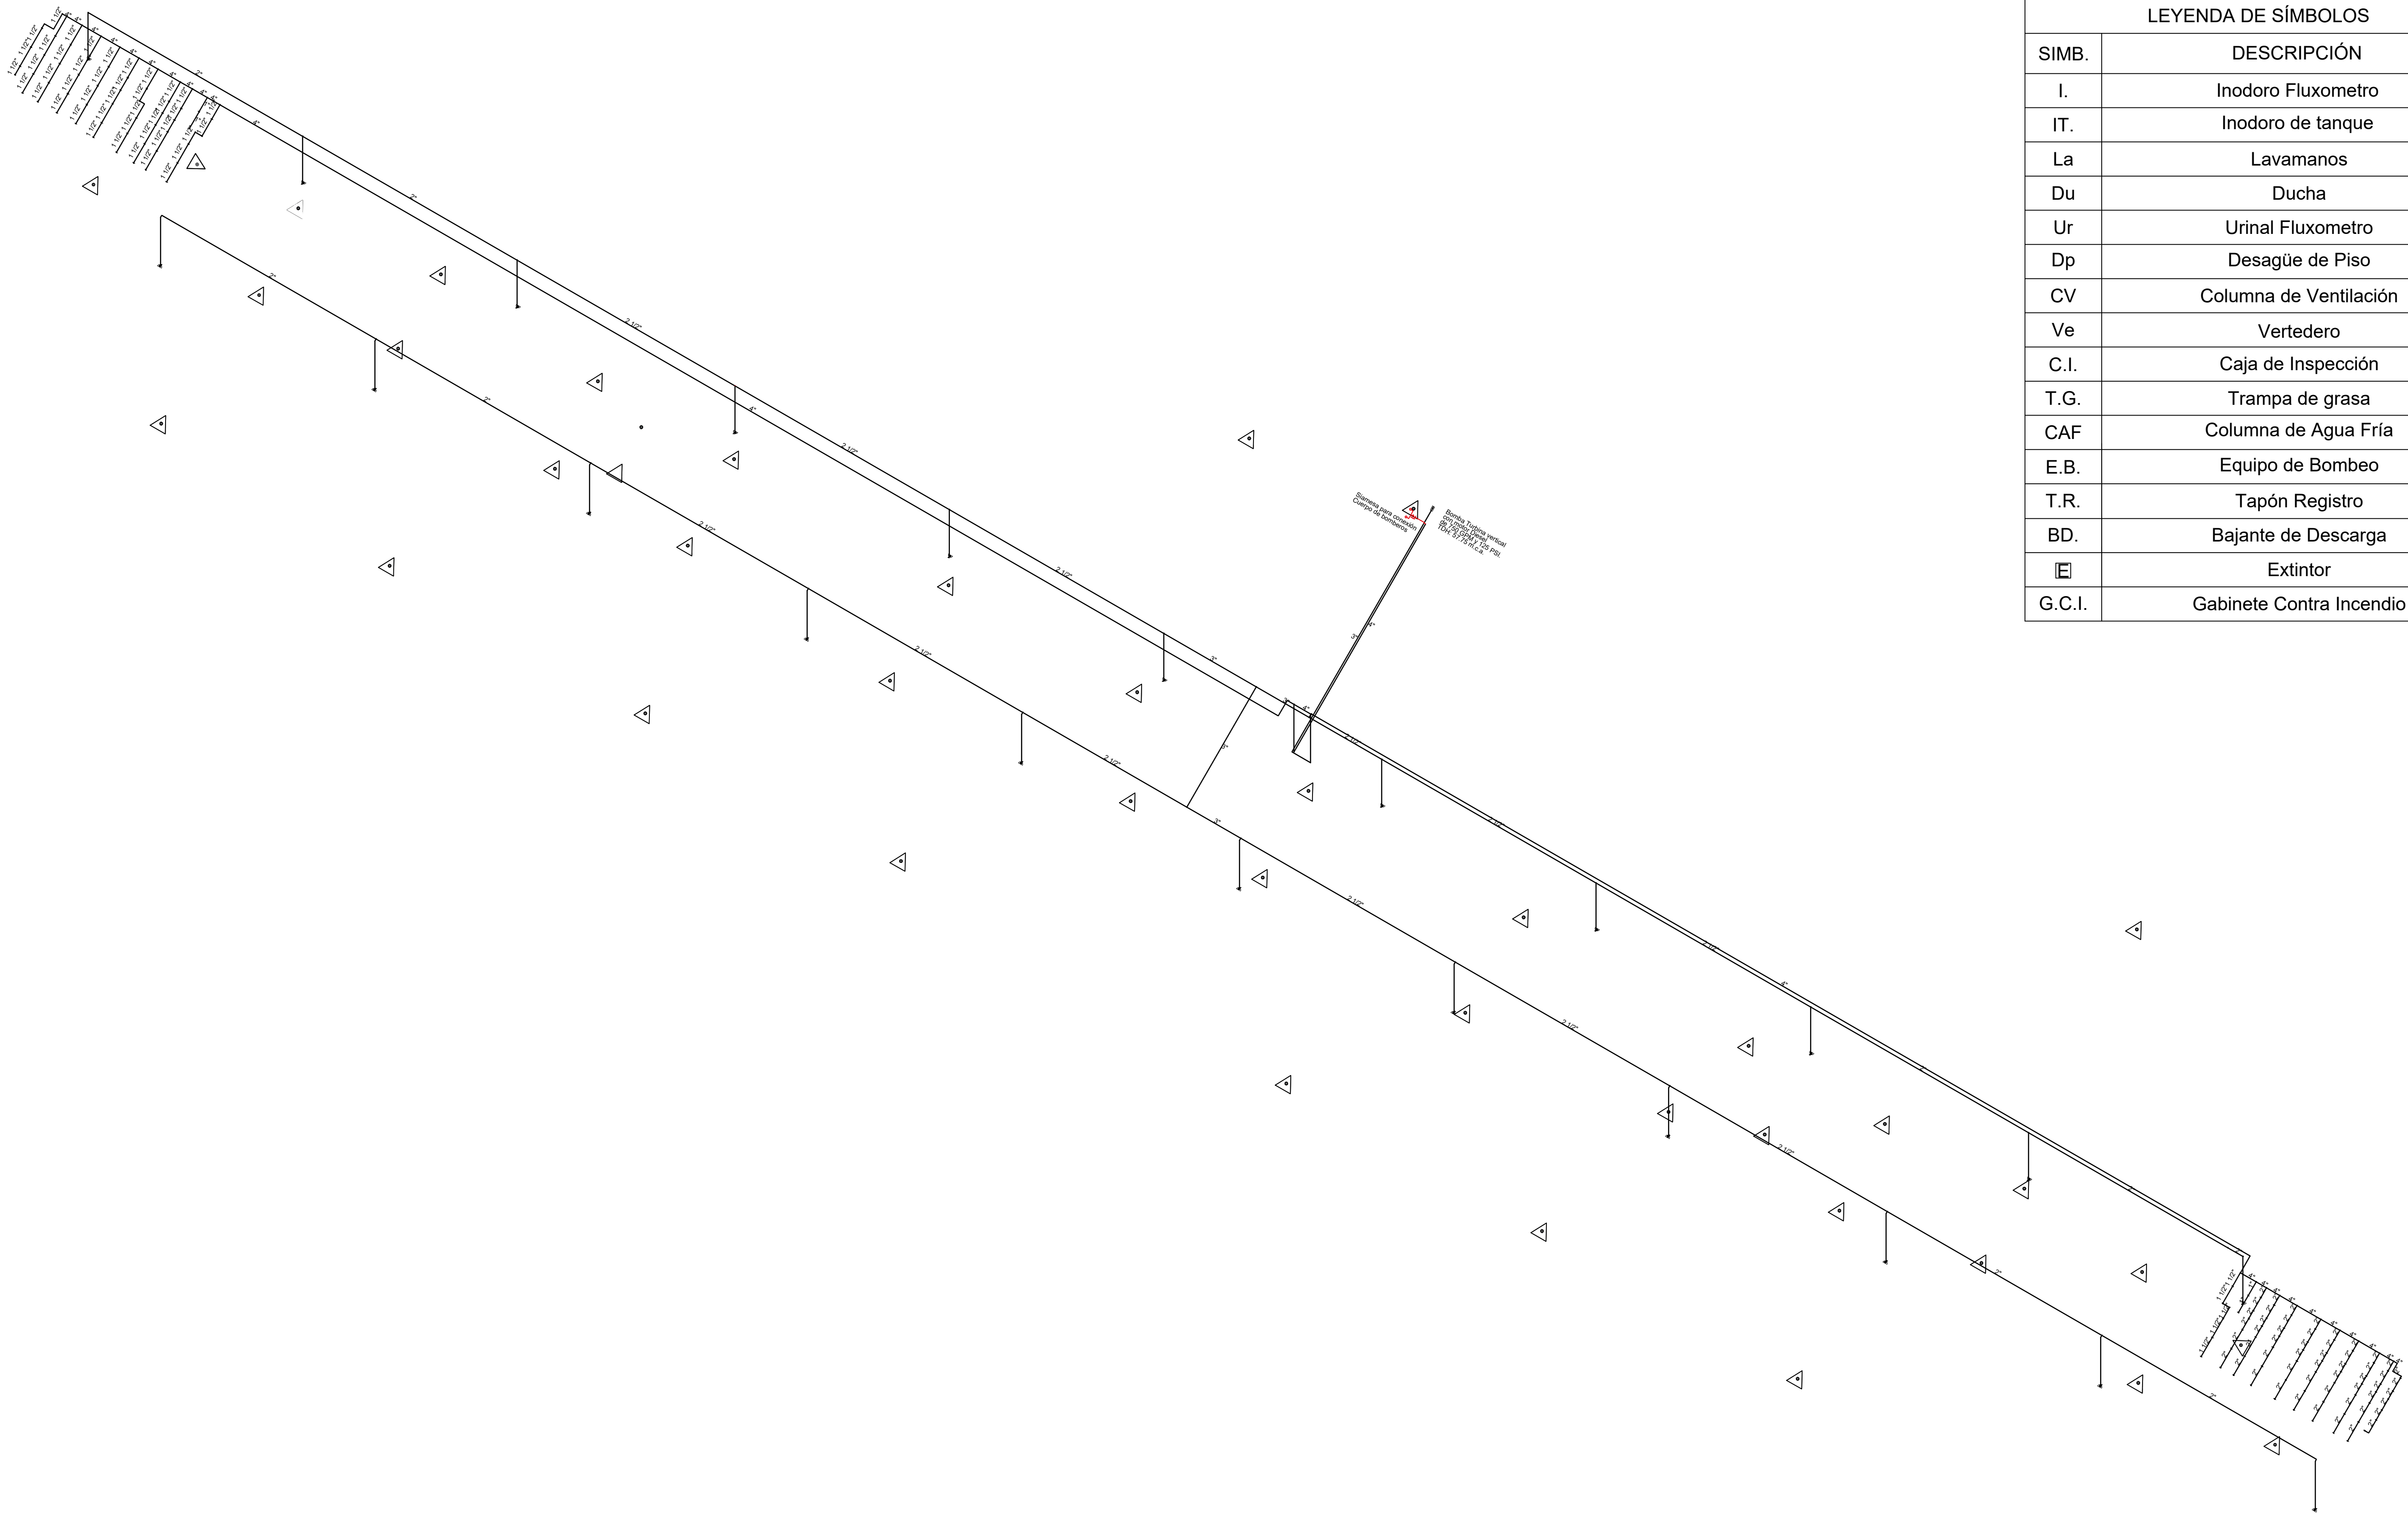

1 Proyección Isométrica Contra Incendios
No Esc.

- LEYENDA
- Tuberías Contra Incendios (Hierro Negro)
 - Gabinete Contra Incendio (C.G.I.)
 - Extintor (ABC)

LEYENDA DE SÍMBOLOS	
SIMB.	DESCRIPCIÓN
I.	Inodoro Fluxometro
IT.	Inodoro de tanque
La	Lavamanos
Du	Ducha
Ur	Urinal Fluxometro
Dp	Desagüe de Piso
CV	Columna de Ventilación
Ve	Vertedero
C.I.	Caja de Inspección
T.G.	Trampa de grasa
CAF	Columna de Agua Fría
E.B.	Equipo de Bombeo
T.R.	Tapón Registro
BD.	Bajante de Descarga
Ⓔ	Extintor
G.C.I.	Gabinete Contra Incendio



MINISTERIO DE OBRAS
PÚBLICAS Y COMUNICACIONES
REPÚBLICA DOMINICANA

DGE
ARQ. TAMMY VILLAR
DIRECTORA GENERAL DE EDIFICACIONES
LIC. GONZALO CASTILLO TERRERO
ENCARGADO DE DISEÑO DE PROYECTOS ESPECIALES

PROYECTOS ESPECIALES DE LA DGE


ING. GEANCARLOS GONZALEZ
DIRECTOR DE PROYECTOS ESPECIALES
ARQ. ANDY J. ZAPATA
ENCARGADO DE DISEÑO DE PROYECTOS ESPECIALES
ING. KEIRIN G. VARGAS JIMÉNEZ
ENCARGADA DE DISEÑO Y CÁLCULO DE ESTRUCTURAS DE PROYECTOS ESPECIALES

PROYECTO:

TERMINAL INTERURBANA
SUR LARGO

LOCALIZACIÓN:

ENGOMBE

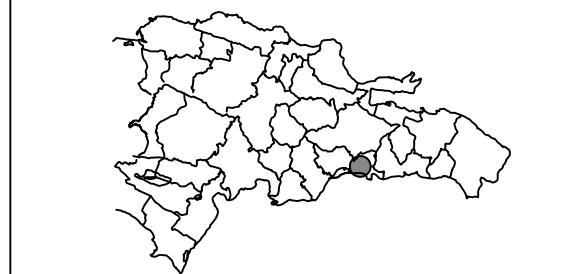

PROPIETARIO:

ESTADO DOMINICANO

DISEÑO ARQUITECTÓNICO:
Arq. Gary N. Herrera
Arq. Jenny Grullón Disla
Arq. Emmanuel Paulino

ARQUITECTO A CARGO:
Arq. Jenny Grullón Disla

EQUIPO DEL PROYECTO:
Arq. Marco E. Del Rosario L.
Arq. Judith López
Arq. Katherine Hernández

DISEÑO Y CÁLCULO ESTRUCTURAL:
Ing. Carlos Miguel Báez

PLANOS ESTRUCTURALES:
Arq. Martha Pérez

DISEÑO ELÉCTRICO:
Ing. Jesús Manuel Calderón

PLANOS ELÉCTRICOS:
Joel Sosa De la cruz

DISEÑO SANITARIO:
Ing. Francisco Reyes Aracena

PLANOS SANITARIOS:
Arq. Martina Crisóstomo

LEVANTAMIENTO TOPOGRÁFICO:
-

FECHA	DICIEMBRE 2018	PROYECTO No.	-
ARCHIVO			

TÍTULO DE DIBUJO:


ISOMÉTRICA CONTRA INCENDIOS

ESCALA: INDICADA


REVISIONES 01

- FECHA: 21/12/2018


Notas: Todas las medidas están en metros, a menos que se indique lo contrario.

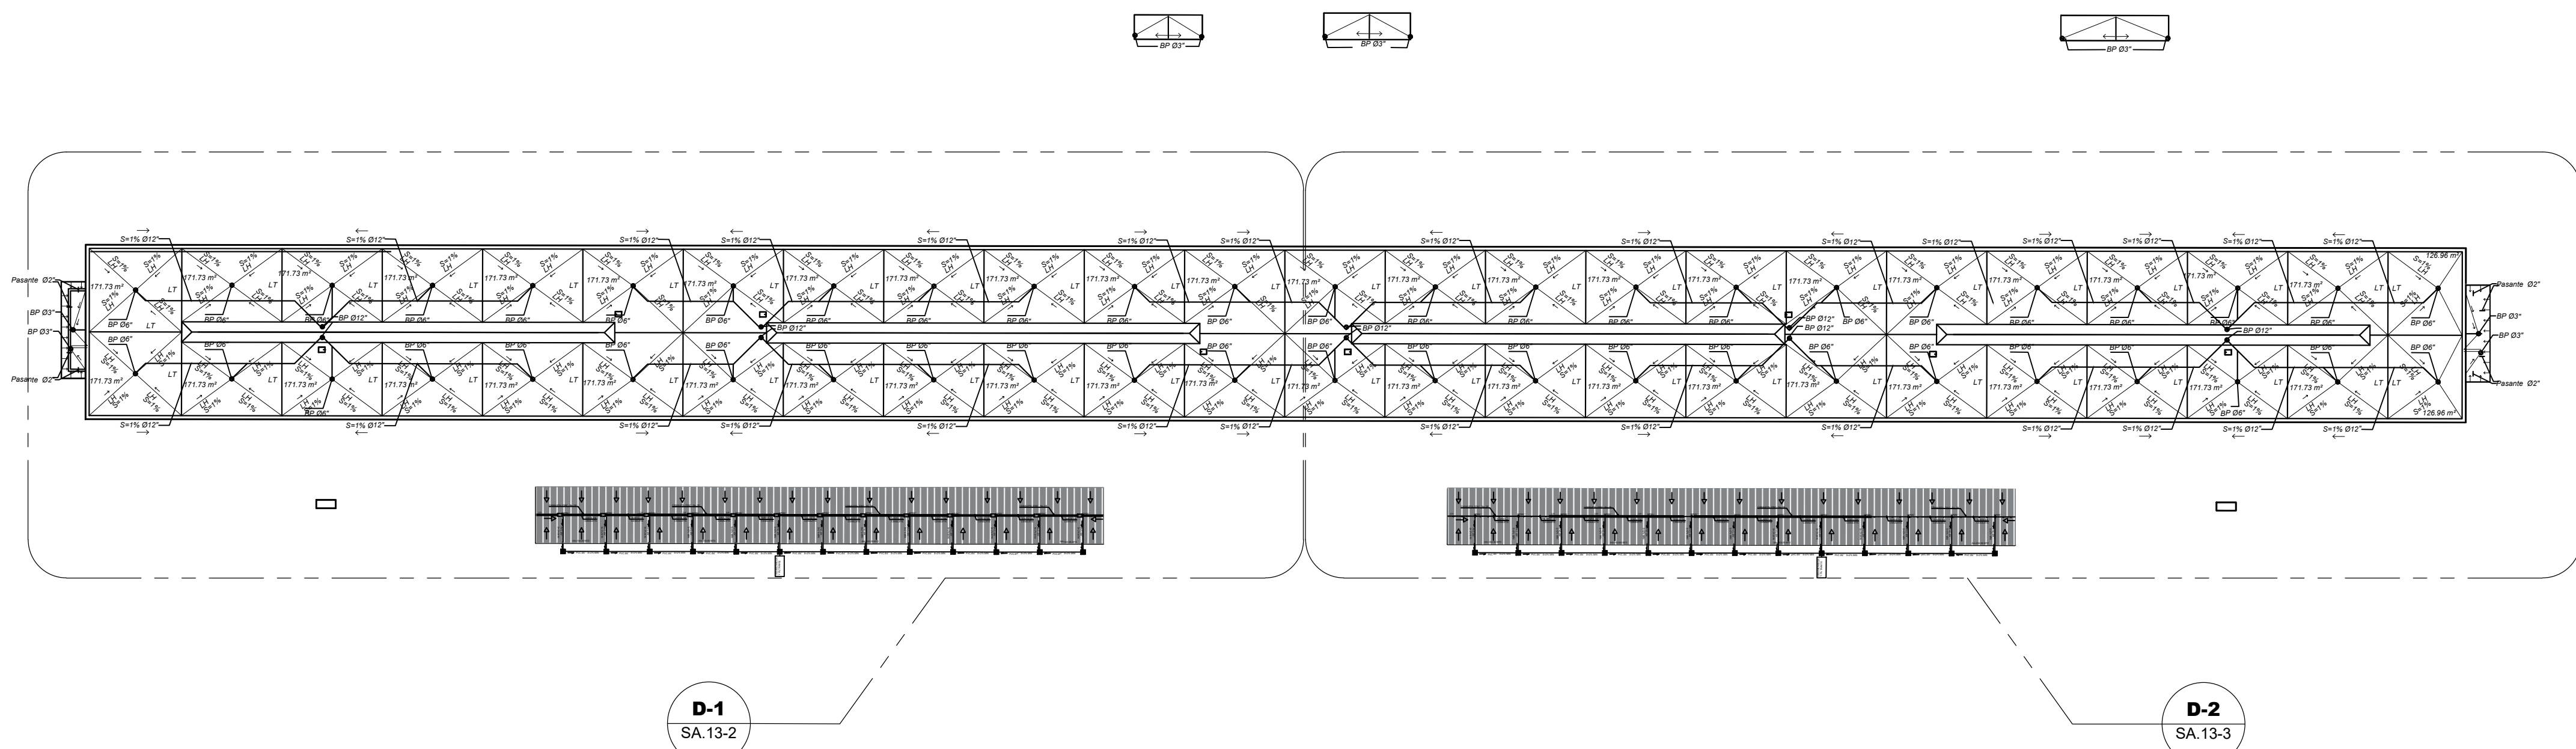

1 Planta Drenaje Pluvial
Esc. 1:650

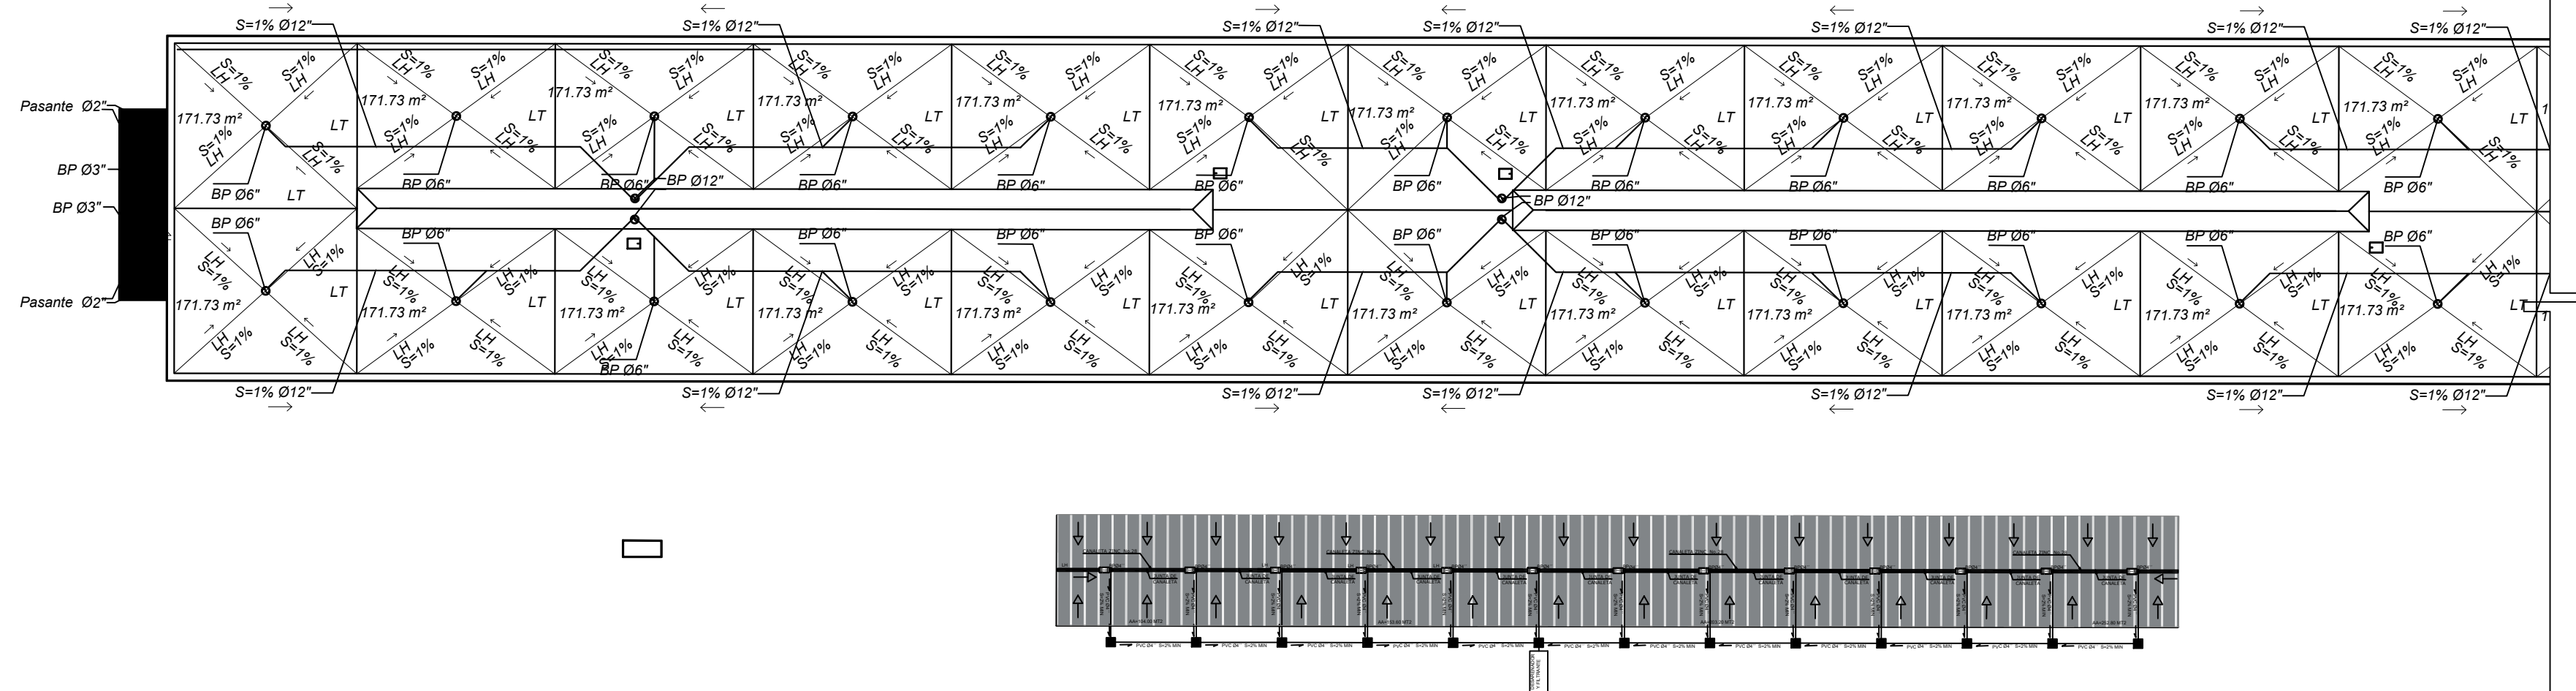


2 D-1 Planta Drenaje Pluvial
Esc. 1:400

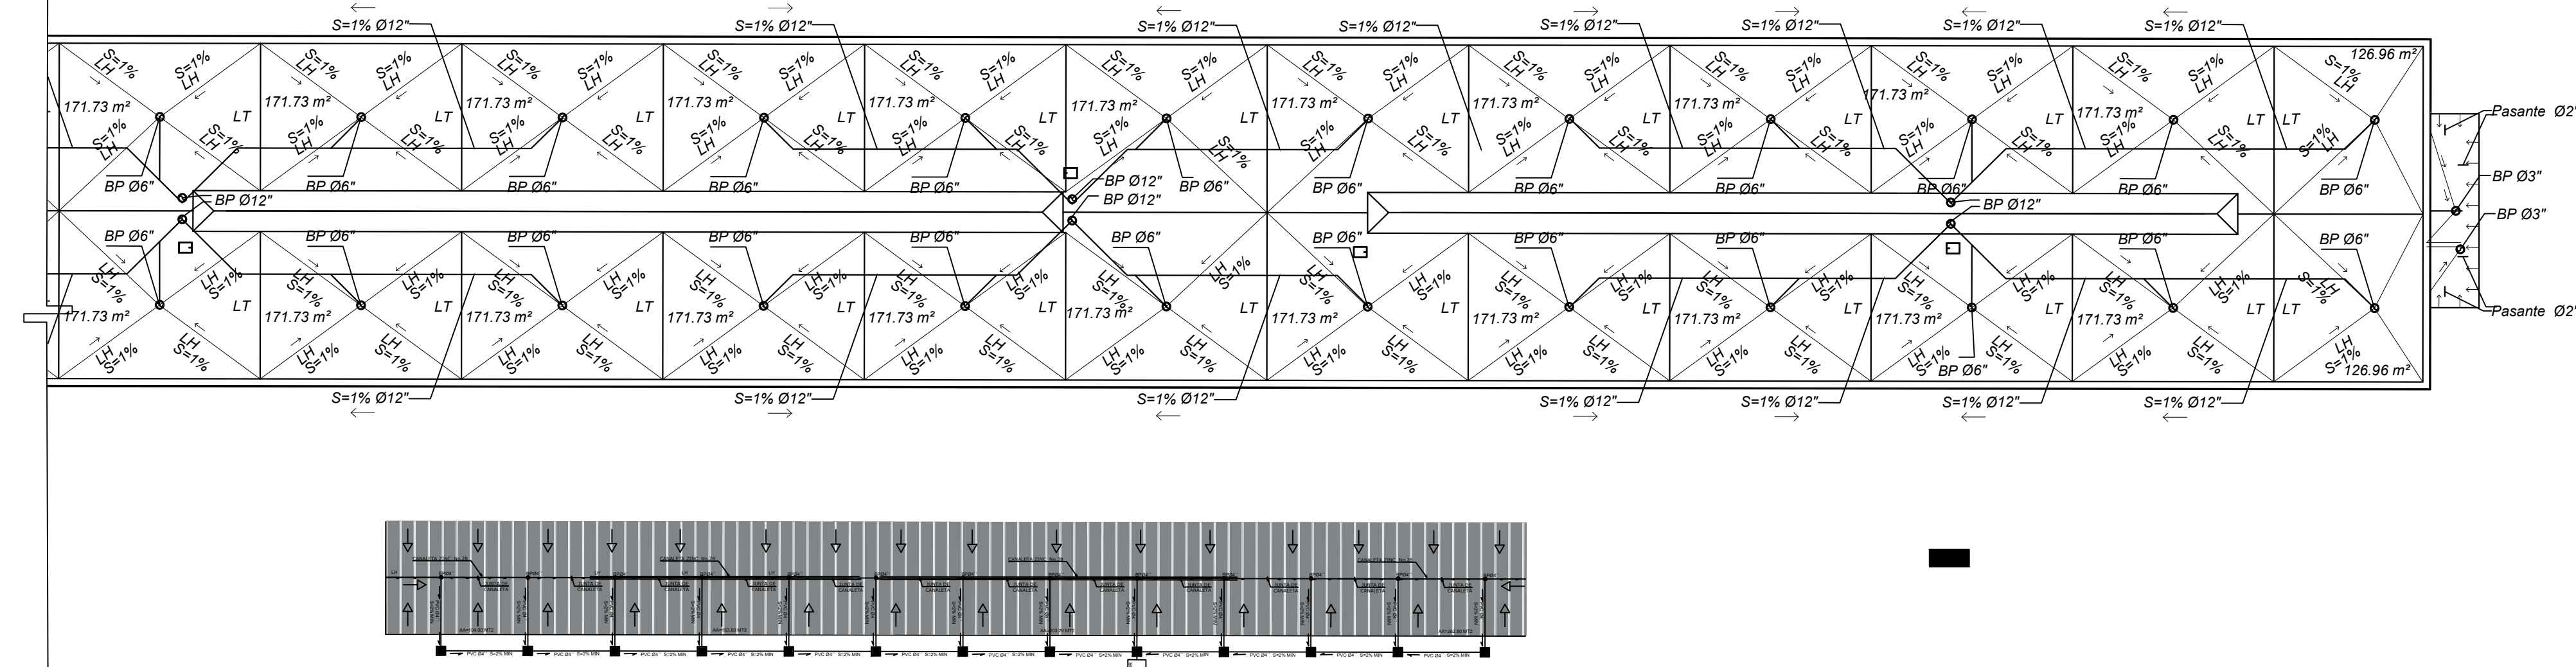


3 D-2 Planta Drenaje Pluvial
Esc. 1:400


Notas: Todas las medidas están en metros, a menos que se indique lo contrario.

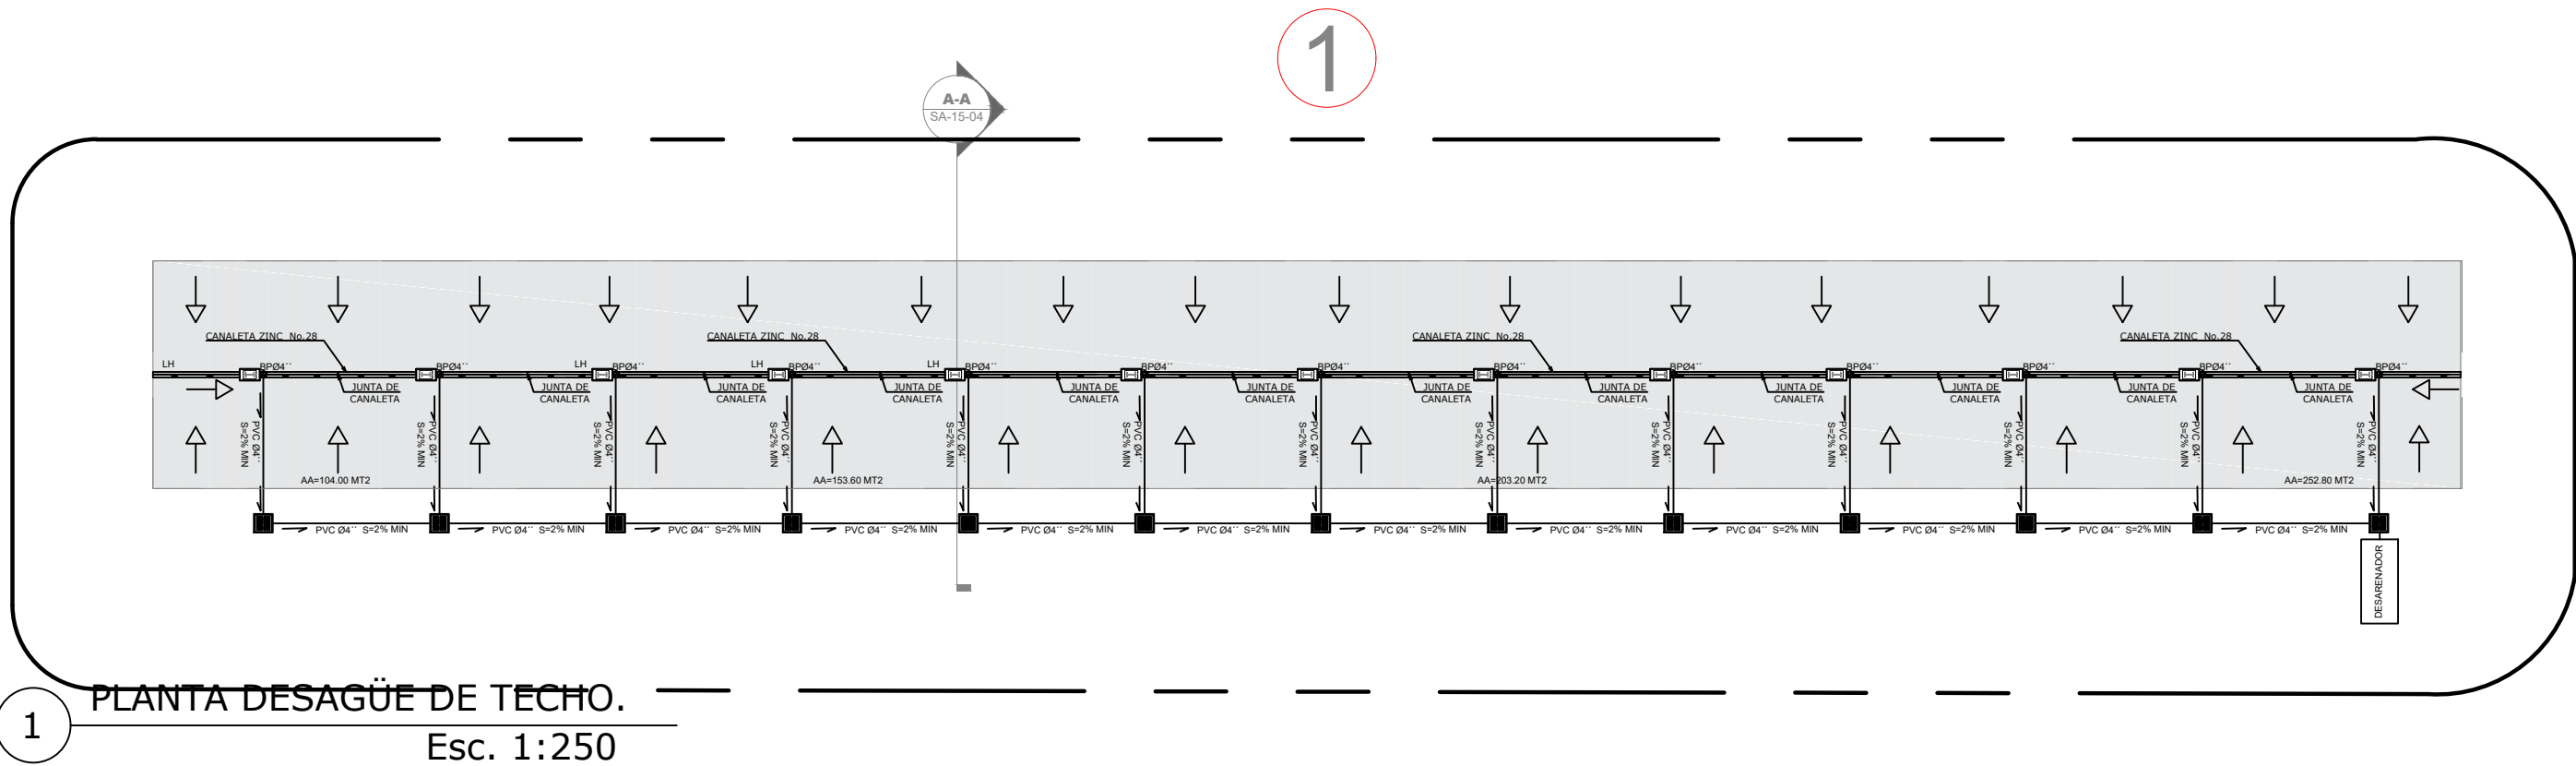


1 PLANTA DESAGÜE DE TECHO.
Esc. 1:250

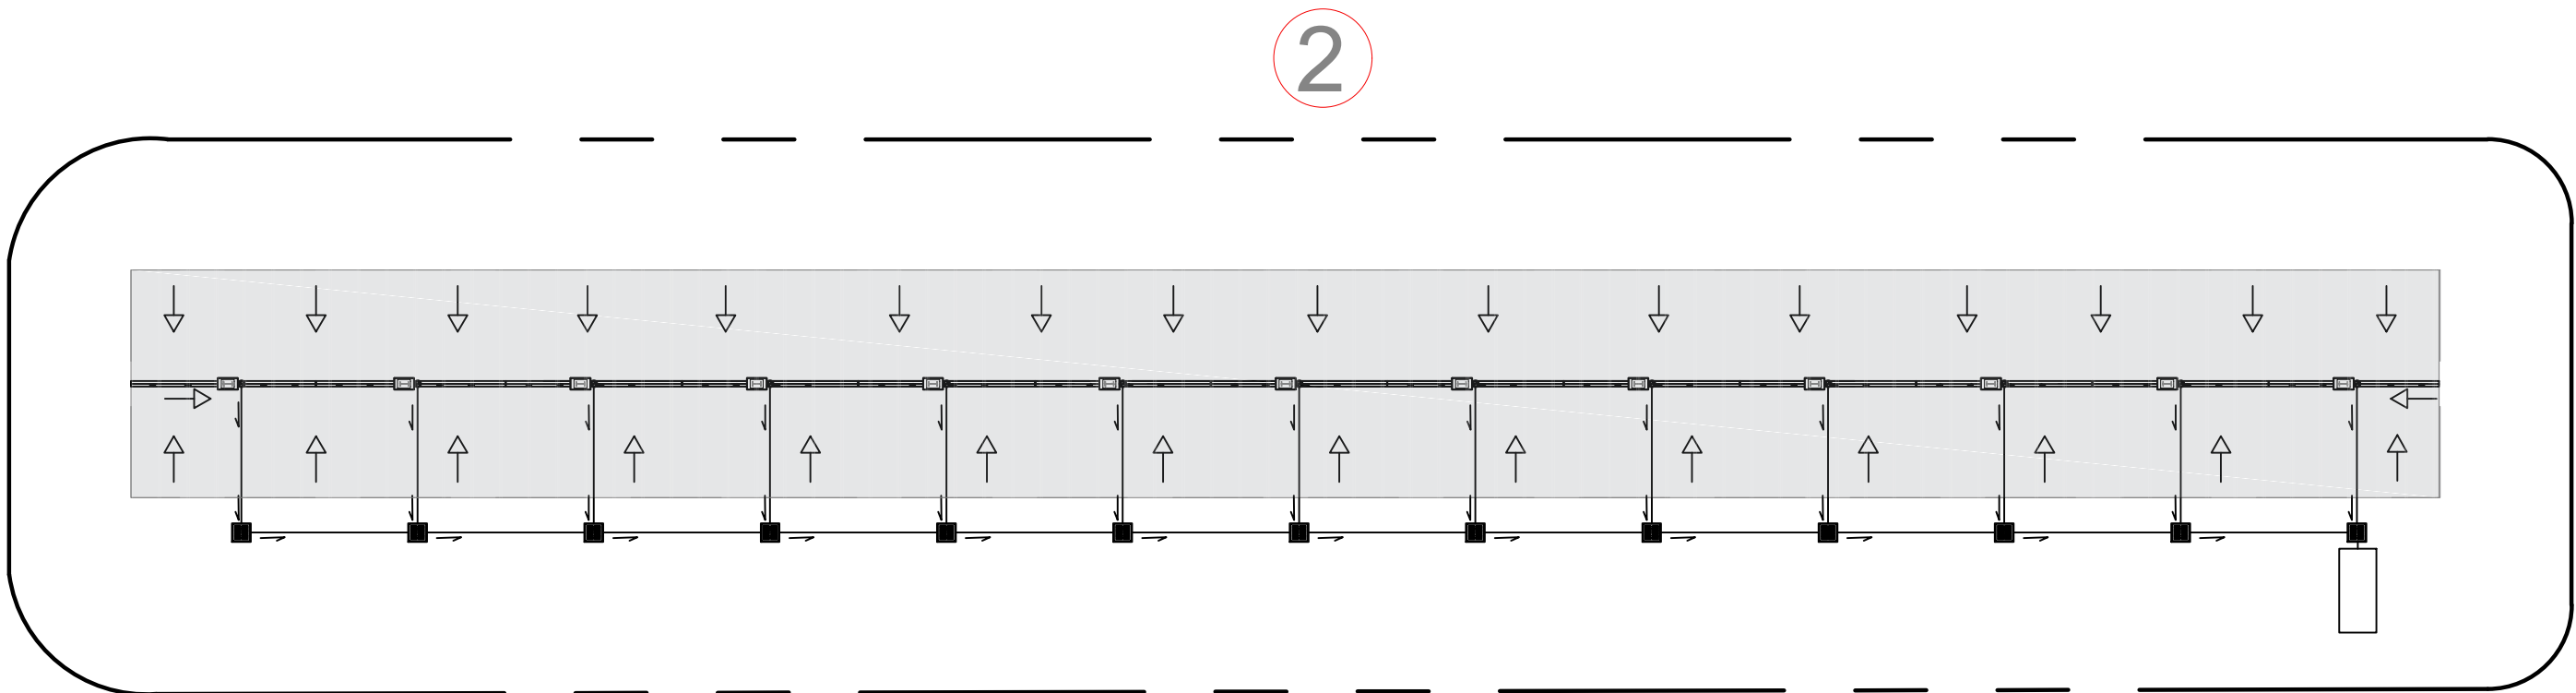


2 DETALLE 1 DESAGÜE DE TECHO.
Esc. 1:125

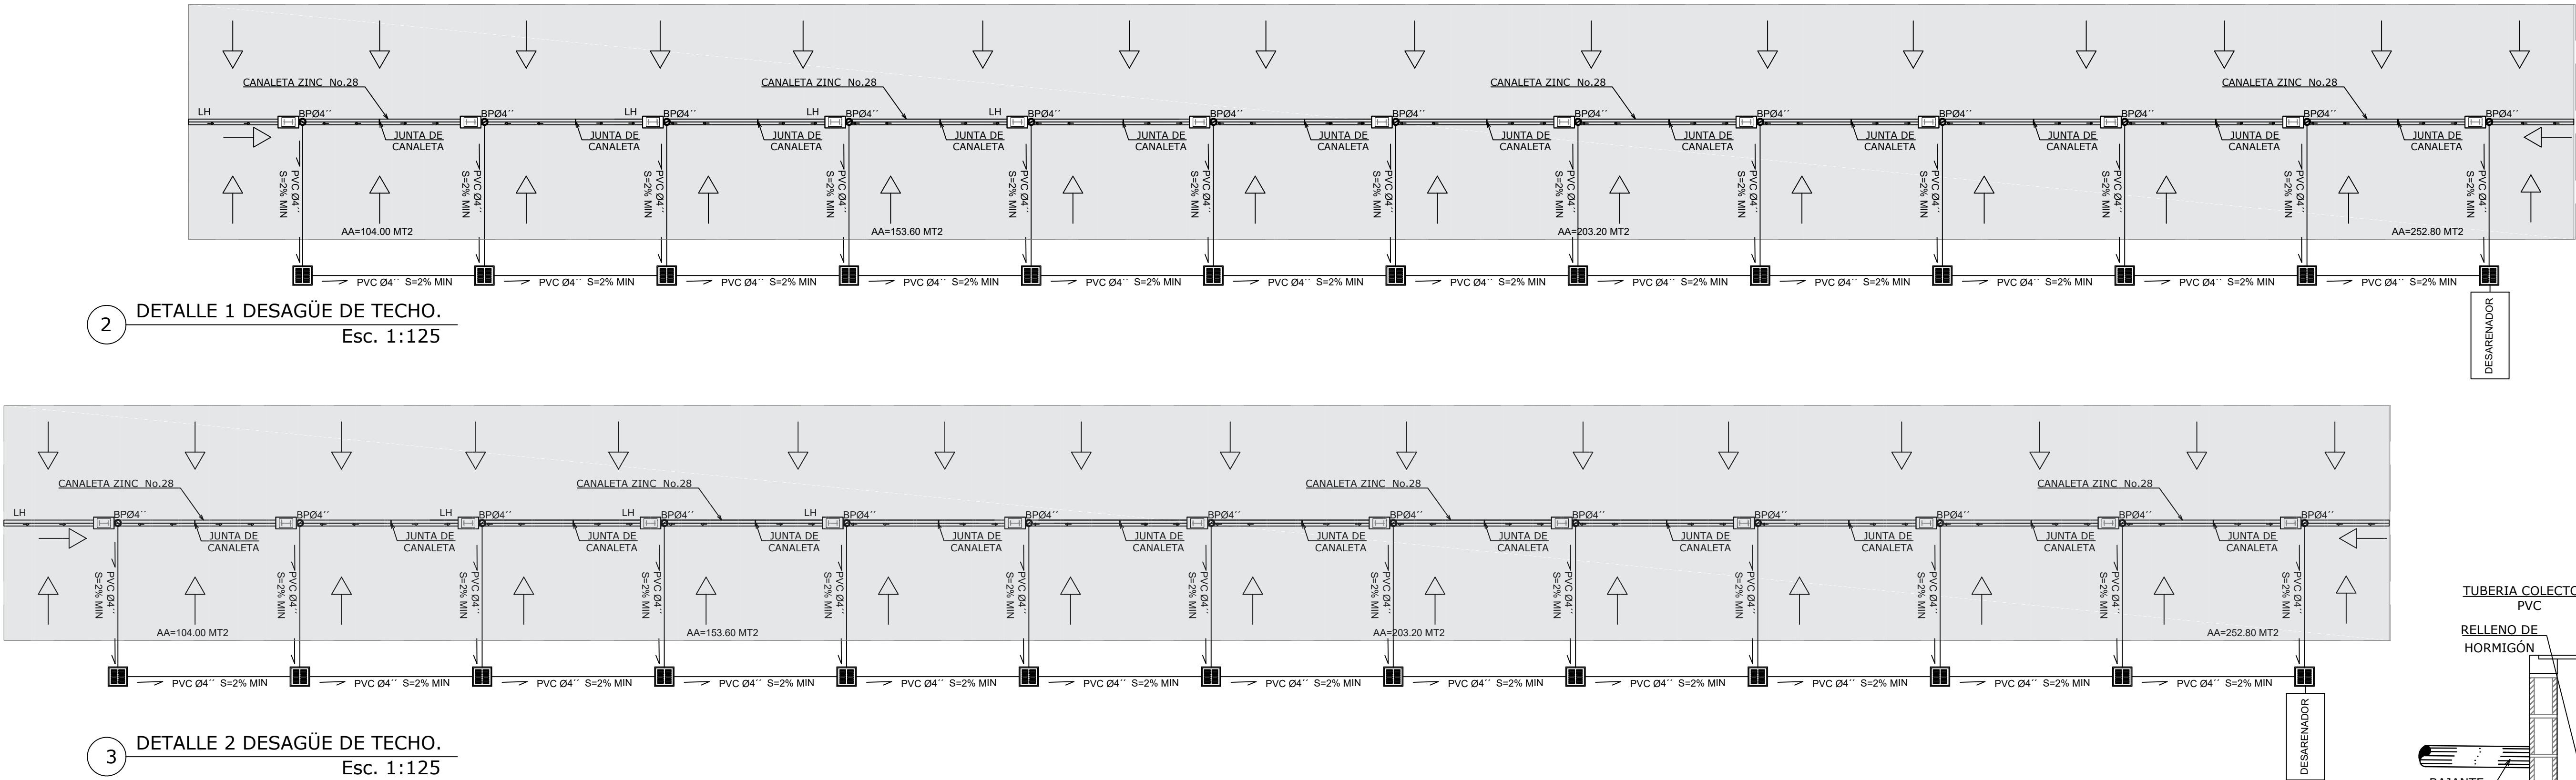



3 DETALLE 2 DESAGÜE DE TECHO.
Esc. 1:125

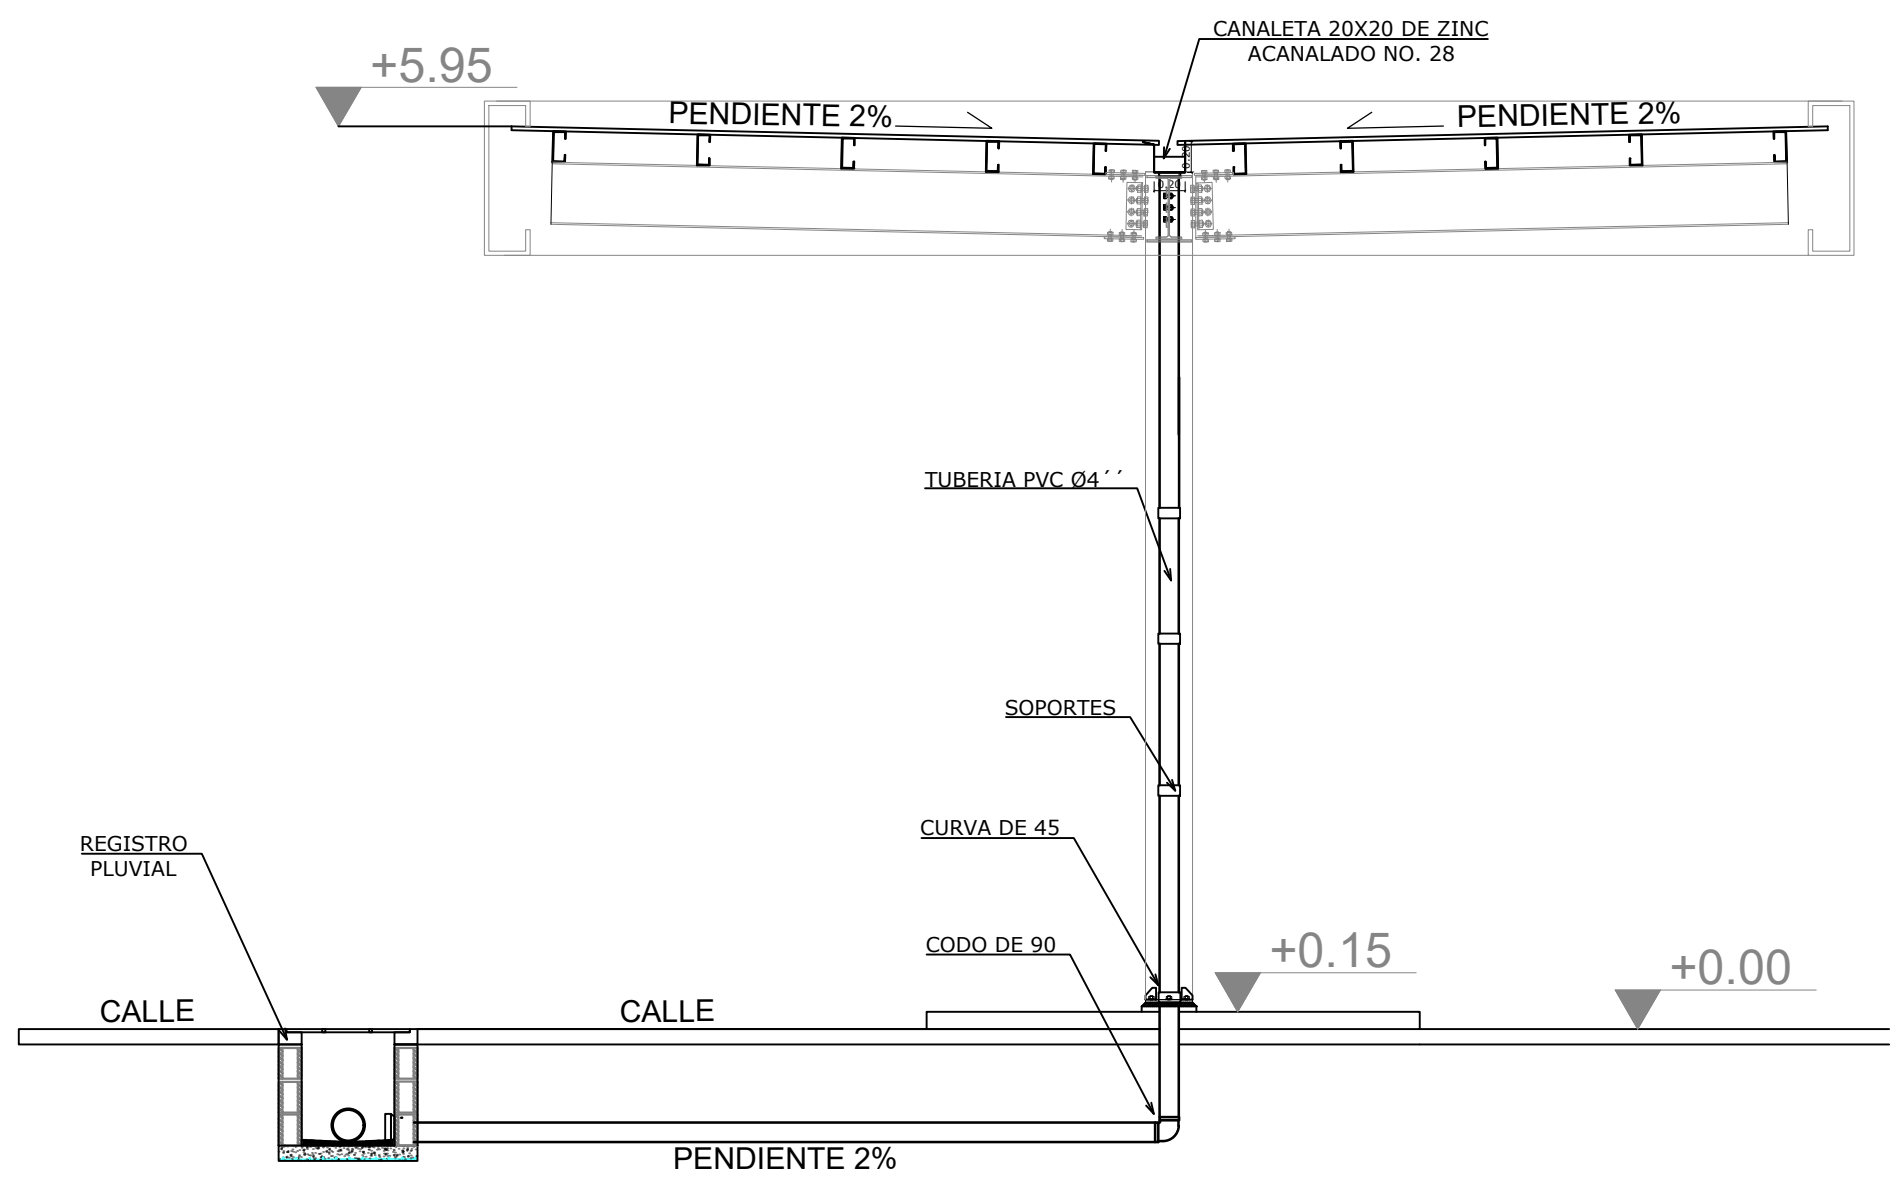

4 DETALLE SECCIÓN A-A.
Esc. 1:40

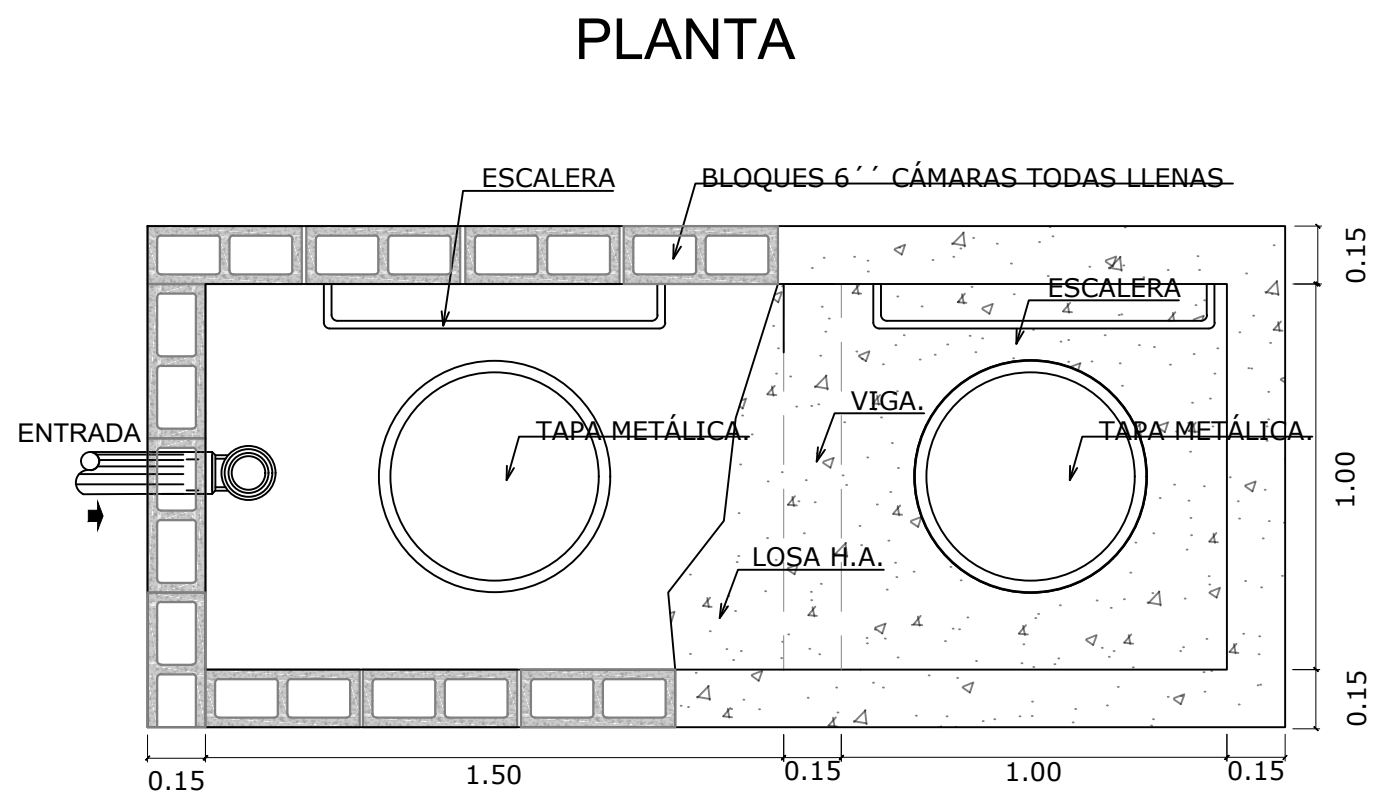


5 DETALLE DESARENADOR.
Esc. 1:20

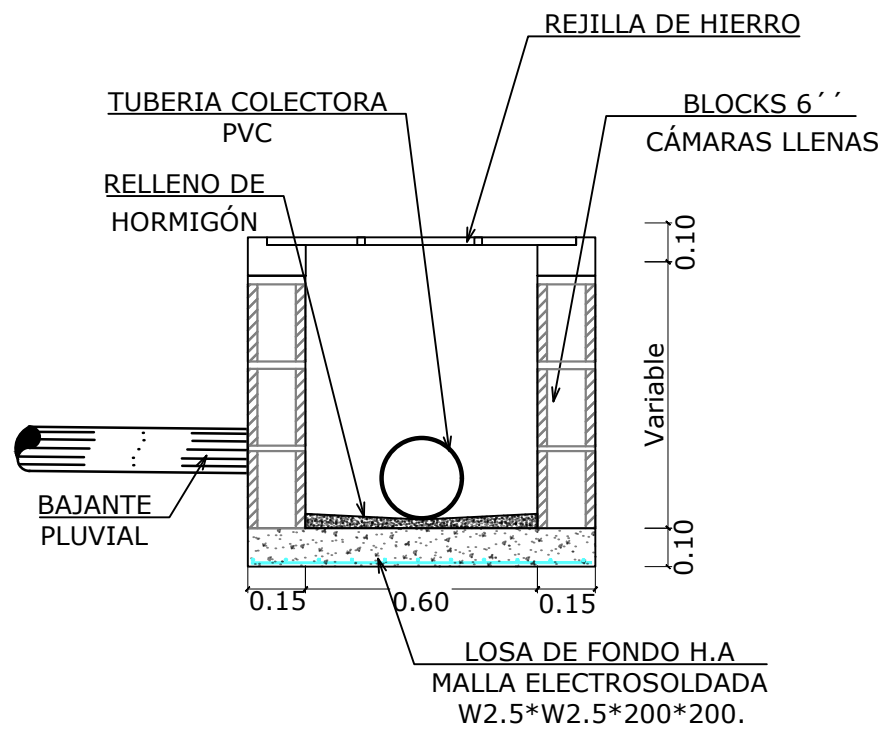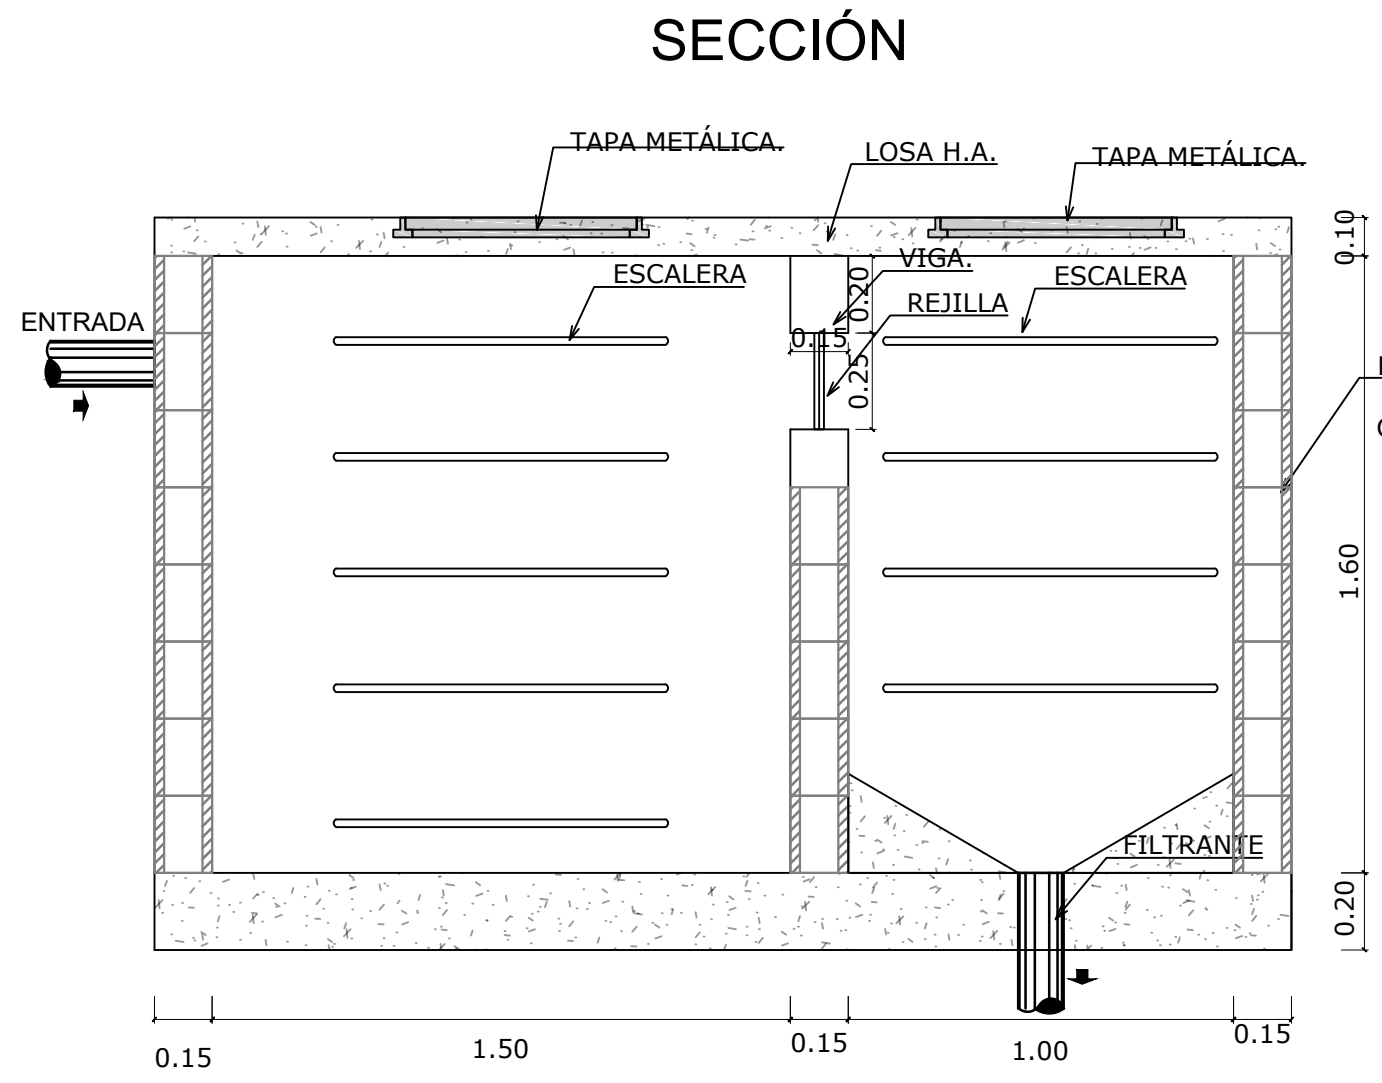

6 DETALLE REGISTRO PLUVIAL
Esc. 1:20

MINISTERIO DE OBRAS PÚBLICAS Y COMUNICACIONES REPÚBLICA DOMINICANA	
DIRECCIÓN GENERAL DE EDIFICACIONES	
PROYECTOS ESPECIALES DE LA DGE	
ING. GEANCARLOS GONZÁLEZ ENCARGADO DE DISEÑO DE PROYECTOS ESPECIALES	
ARQ. ANDY J. ZAPATA ENCARGADO DE DISEÑO DE PROYECTOS ESPECIALES	
ING. KEIRIN G. VARGAS JIMÉNEZ ENCARGADA DE DISEÑO DE PROYECTOS ESPECIALES	
PROYECTO:	
TERMINAL INTERURBANA SUR LARGO	
LOCALIZACIÓN:	
ENGOMBE	
PROPIETARIO:	
ESTADO DOMINICANO	
DISEÑO ARQUITECTÓNICO:	
Arq. Gary N. Herrera Arq. Jenny Grullón Disla Arq. Emmanuel Paulino	
ARQUITECTO A CARGO:	
Arq. Jenny Grullón Disla	
EQUIPO DEL PROYECTO:	
Arq. Marco E. Del Rosario L. Arq. Judith López Arq. Katherine Hernández	
DISEÑO Y CÁLCULO ESTRUCTURAL:	
Ing. Carlos Miguel Báez	
PLANOS ESTRUCTURALES:	
Arq. Martha Pérez	
DISEÑO ELÉCTRICO:	
Ing. Jesús Manuel Calderón	
PLANOS ELÉCTRICOS:	
Joel Sosa De la cruz	
DISEÑO SANITARIO:	
Ing. Francisco Reyes Aracena	
PLANOS SANITARIOS:	
Arq. Martina Crisóstomo	
LEVANTAMIENTO TOPOGRÁFICO:	
-	
FECHA	DICIEMBRE 2018
ARCHIVO	PROYECTO No. -
TÍTULO DE DIBUJO:	
TECHO RAMPA Y ESCALERA - DETALLE PLUVIAL	
ESCALA:	INDICADA
REVISIONES	02
- FECHA: 21/12/2018	
Notas: Todas las medidas están en metros, a menos que se indique lo contrario.	
HOJA:	SA - 15
15	DE 19

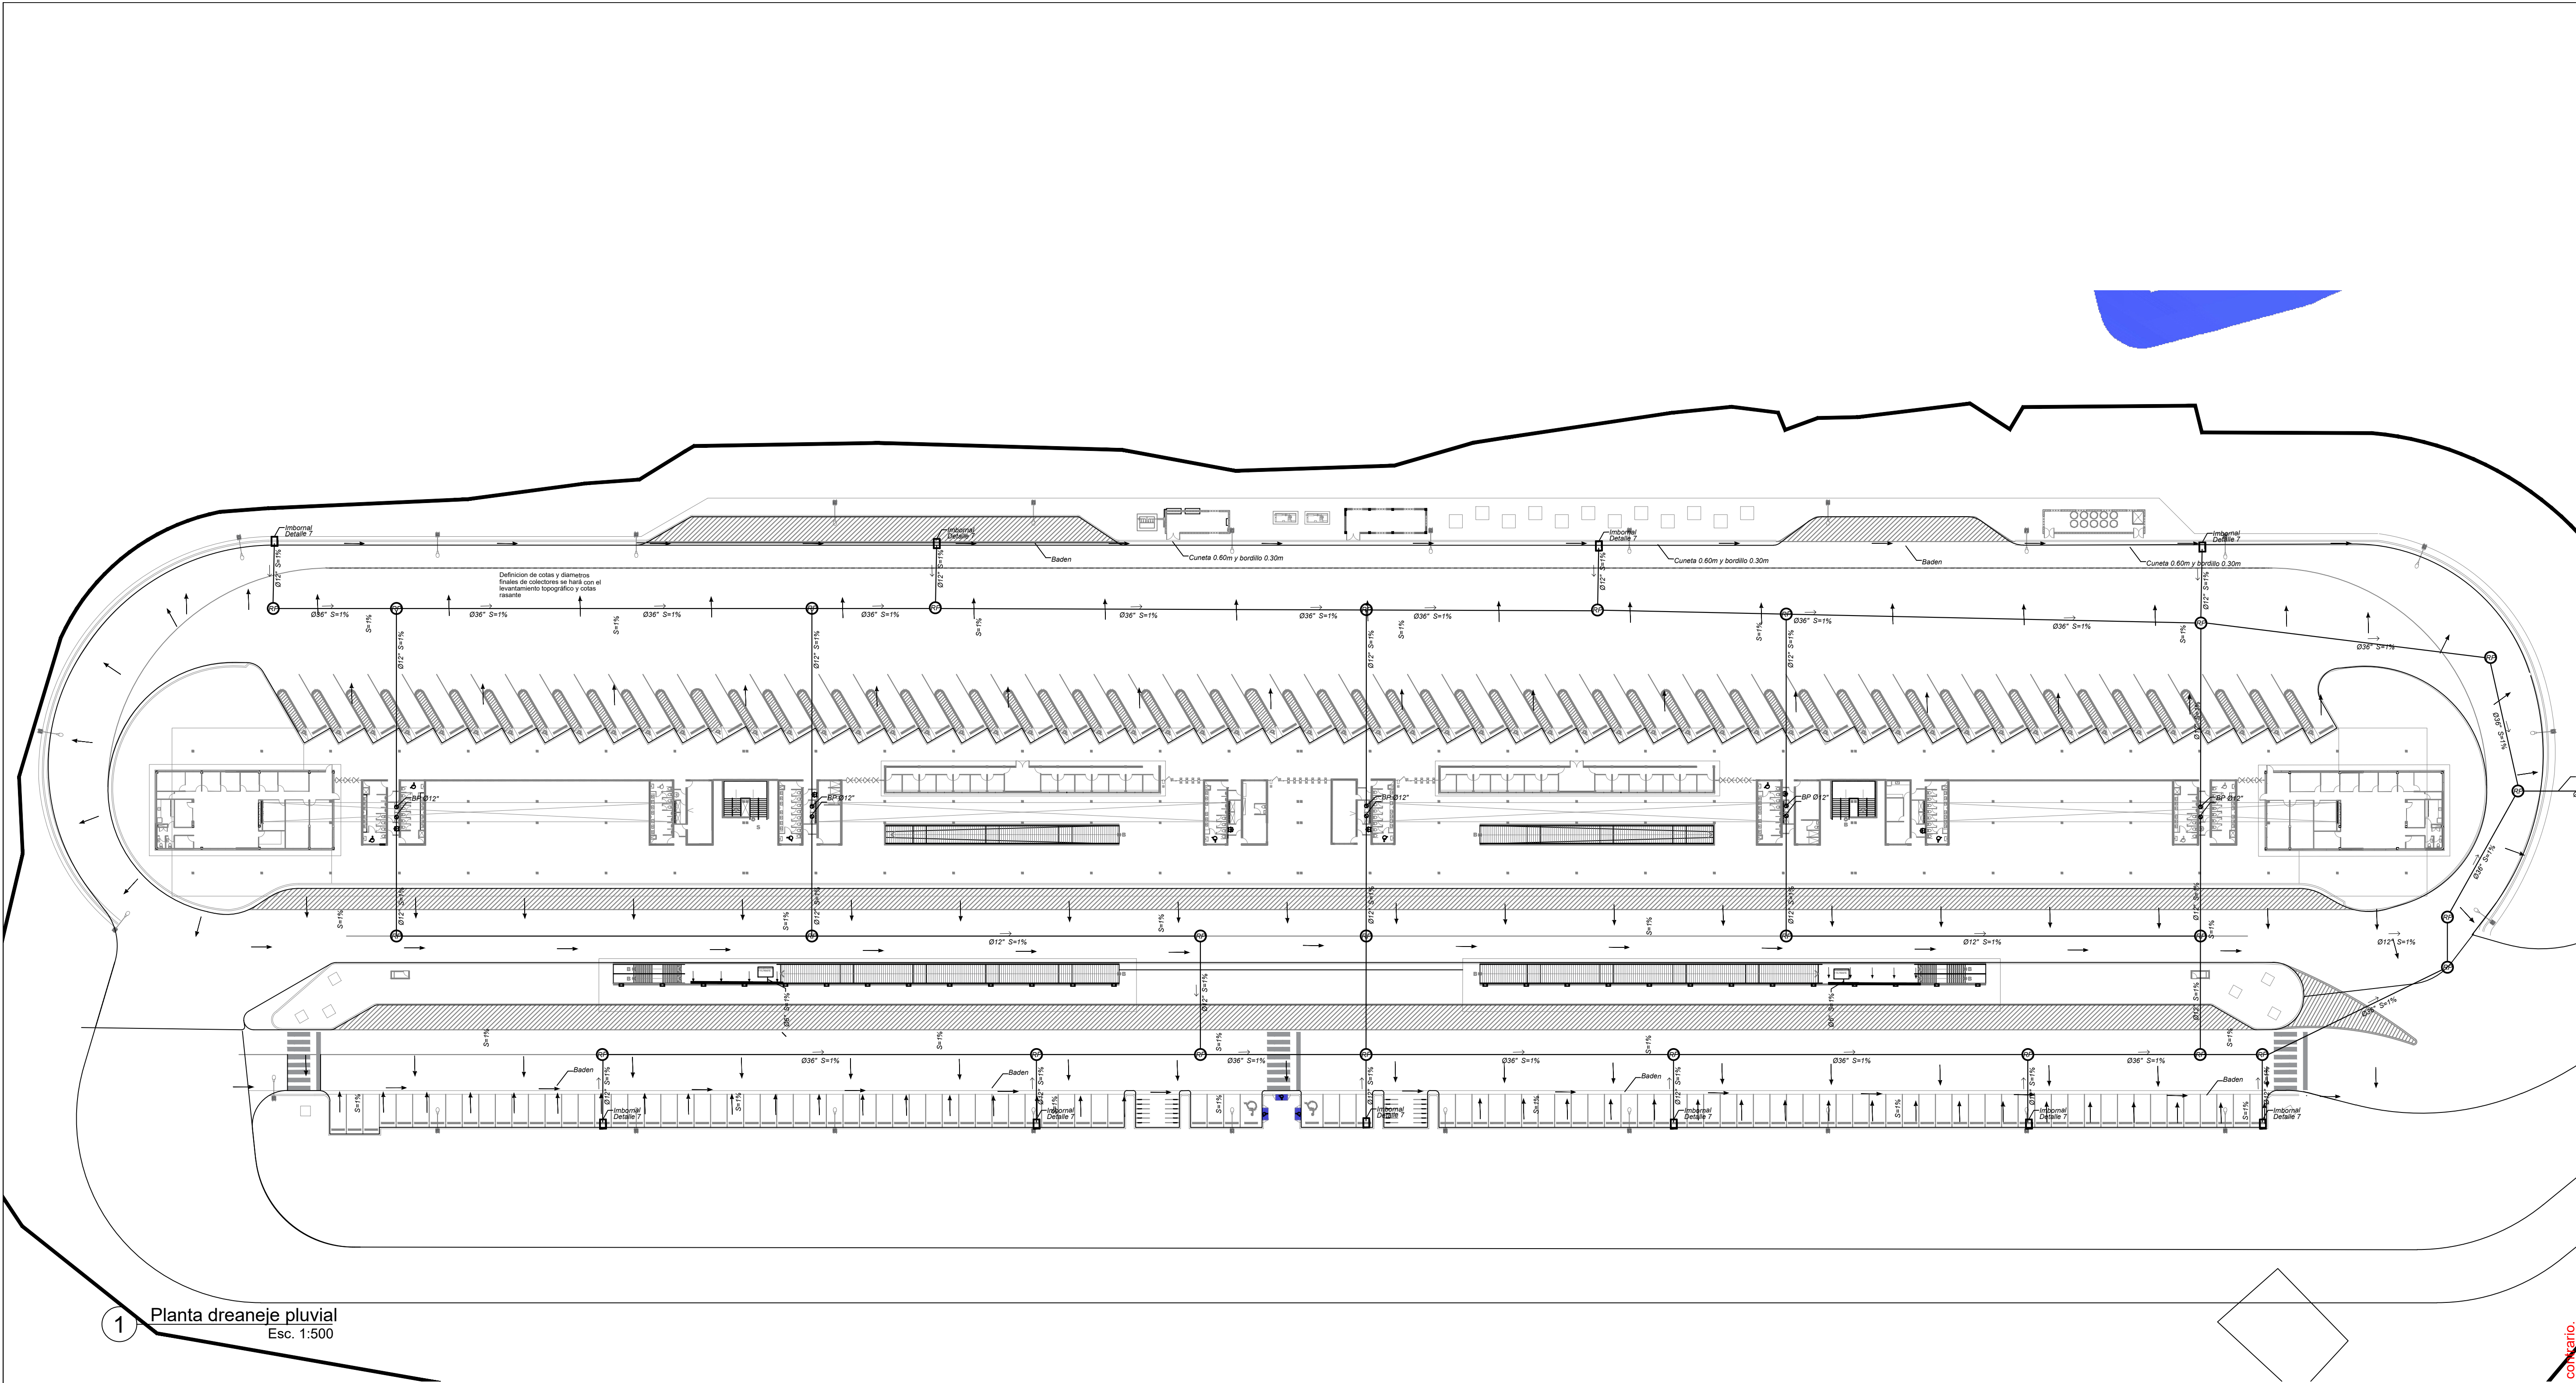

MINISTERIO DE OBRAS
PÚBLICAS Y COMUNICACIONES
REPÚBLICA DOMINICANA

DGE

ARQ. TAMMY VILLAR
INGENIERO DE PROFESION
LIC. GONZALO CASTILLO TERRERO
INGENIERO DE PROFESION

DIRECCIÓN GENERAL DE EDIFICACIONES

PROYECTOS ESPECIALES DE LA DGE

ING. GEANCARLOS GONZALEZ
DIRECTOR DE PROYECTOS ESPECIALES

ARQ. ANDY J. ZAPATA
ENCARGADO DE DISEÑO DE PROYECTOS ESPECIALES

ING. KEIRIN G. VARGAS JIMÉNEZ
ENCARGADA DE DISEÑO Y CÁLCULO DE ESTRUCTURAS DE PROYECTOS ESPECIALES

PROYECTO:

TERMINAL INTERURBANA
SUR LARGO

LOCALIZACIÓN:

ENGOMBE

PROPIETARIO:

ESTADO DOMINICANO

DISEÑO ARQUITECTÓNICO:

Arq. Gary N. Herrera
Arq. Jenny Grullón Disla
Arq. Emmanuel Paulino

ARQUITECTO A CARGO:

Arq. Jenny Grullón Disla

EQUIPO DEL PROYECTO:

Arq. Marco E. Del Rosario L.
Arq. Judith López
Arq. Katherine Hernández

DISEÑO Y CÁLCULO ESTRUCTURAL:

Ing. Carlos Miguel Báez

PLANOS ESTRUCTURALES:

Arq. Martha Pérez

DISEÑO ELÉCTRICO:

Ing. Jesús Manuel Calderón

PLANOS ELÉCTRICOS:

Joel Sosa De la cruz

DISEÑO SANITARIO:

Ing. Francisco Reyes Aracena

PLANOS SANITARIOS:

Arq. Martina Crisóstomo

LEVANTAMIENTO TOPOGRÁFICO:

-

FECHA	DICIEMBRE 2018	PROYECTO No.	-
ARCHIVO			

TÍTULO DE DIBUJO:

PLANTA DRENAJE PLUVIAL

ESCALA:

INDICADA

REVISIONES	02
------------	----


- FECHA: 21/12/2018

HOJA:

SA - 16

16
DE 19

Notas: Todas las medidas están en metros, a menos que se indique lo contrario.

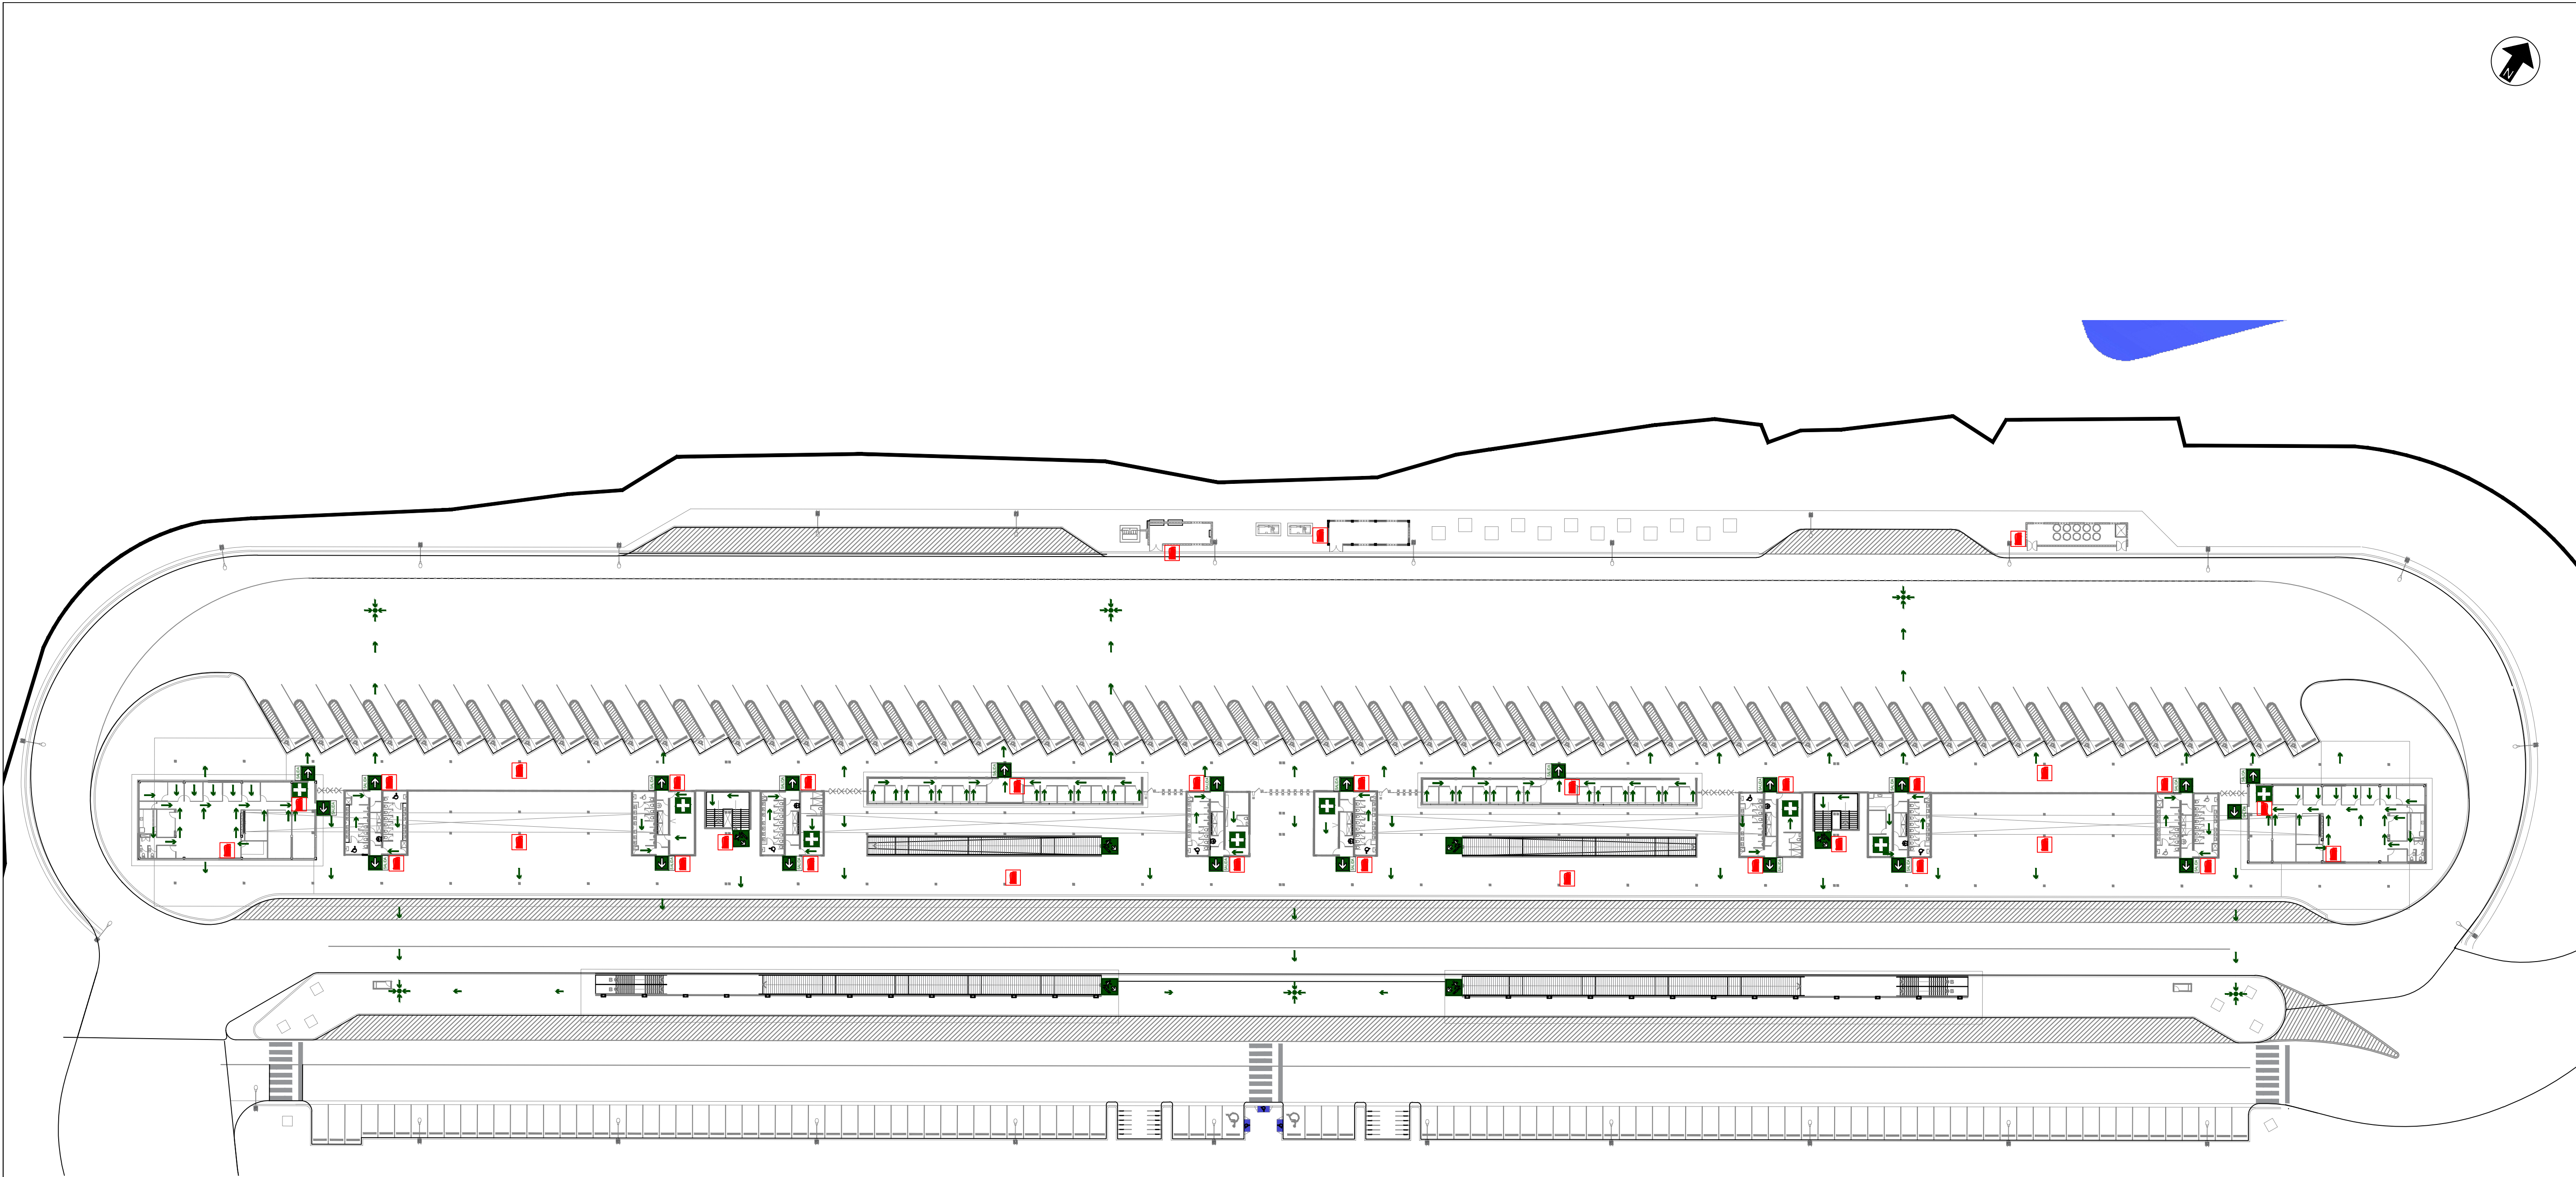

1 Planta de Señalización y Ruta de Evacuación, Nivel 1
Esc. 1:500

LEYENDA					
	EXTINTOR ABC 6 KG		BOTIQUÍN		PUNTO DE REUNIÓN
	SEÑAL DE SALIDA		SEÑAL DE SALIDA POR ESCALERA		RUTA DE EVACUACIÓN

Notas: Todas las medidas están en metros, a menos que se indique lo contrario.



Ministerio de Obras Públicas y Comunicaciones

MINISTERIO DE OBRAS
PÚBLICAS Y COMUNICACIONES
REPÚBLICA DOMINICANA

DGE ARQ. TAMMY VILLAR
INSTRUMENTALISTA DE INGENIERERÍA
LIC. GONZALO CASTILLO TERRERO
INGENIERO EN SISTEMAS DE INGENIERERÍA

DIRECCIÓN GENERAL DE EDIFICACIONES

PROYECTOS ESPECIALES DE LA DGE

ING. GEANCARLOS GONZALEZ
DIRECTOR DE PROYECTOS ESPECIALES

ARQ. ANDY J. ZAPATA
ENCARGADO DE DISEÑO DE PROYECTOS ESPECIALES


ING. KEIRIN G. VARGAS JIMÉNEZ
ENCARGADA DE DISEÑO Y CÁLCULO DE ESTRUCTURAS DE PROYECTOS ESPECIALES

PROYECTO:

TERMINAL INTERURBANA
SUR LARGO

LOCALIZACIÓN:

ENGOMBE

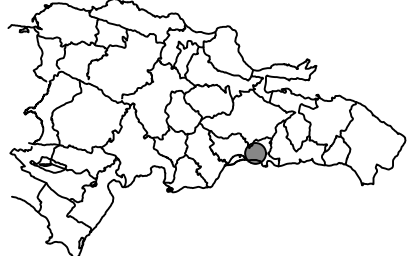

PROPIETARIO:

ESTADO DOMINICANO

DISEÑO ARQUITECTÓNICO:

Arq. Gary N. Herrera
Arq. Jenny Grullón Disla
Arq. Emmanuel Paulino

ARQUITECTO A CARGO:

Arq. Jenny Grullón Disla

EQUIPO DEL PROYECTO:

Arq. Marco E. Del Rosario L.
Arq. Judith López
Arq. Katherine Hernández

DISEÑO Y CÁLCULO ESTRUCTURAL:

Ing. Carlos Miguel Báez

PLANOS ESTRUCTURALES:

Arq. Martha Pérez

DISEÑO ELÉCTRICO:

Ing. Jesús Manuel Calderón

PLANOS ELÉCTRICOS:

Joel Sosa De la cruz

DISEÑO SANITARIO:

Ing. Francisco Reyes Aracena

PLANOS SANITARIOS:

Arq. Martina Crisóstomo

LEVANTAMIENTO TOPOGRÁFICO:

-

FECHA	DICIEMBRE 2018	PROYECTO No.	-
ARCHIVO			


TÍTULO DE DIBUJO:

SISTEMA DE EVACUACIÓN

ESCALA:	INDICADA
REVISIONES	02

- FECHA: 21/12/2018


HOJA:	SA - 17	17 DE 19
-------	---------	-------------

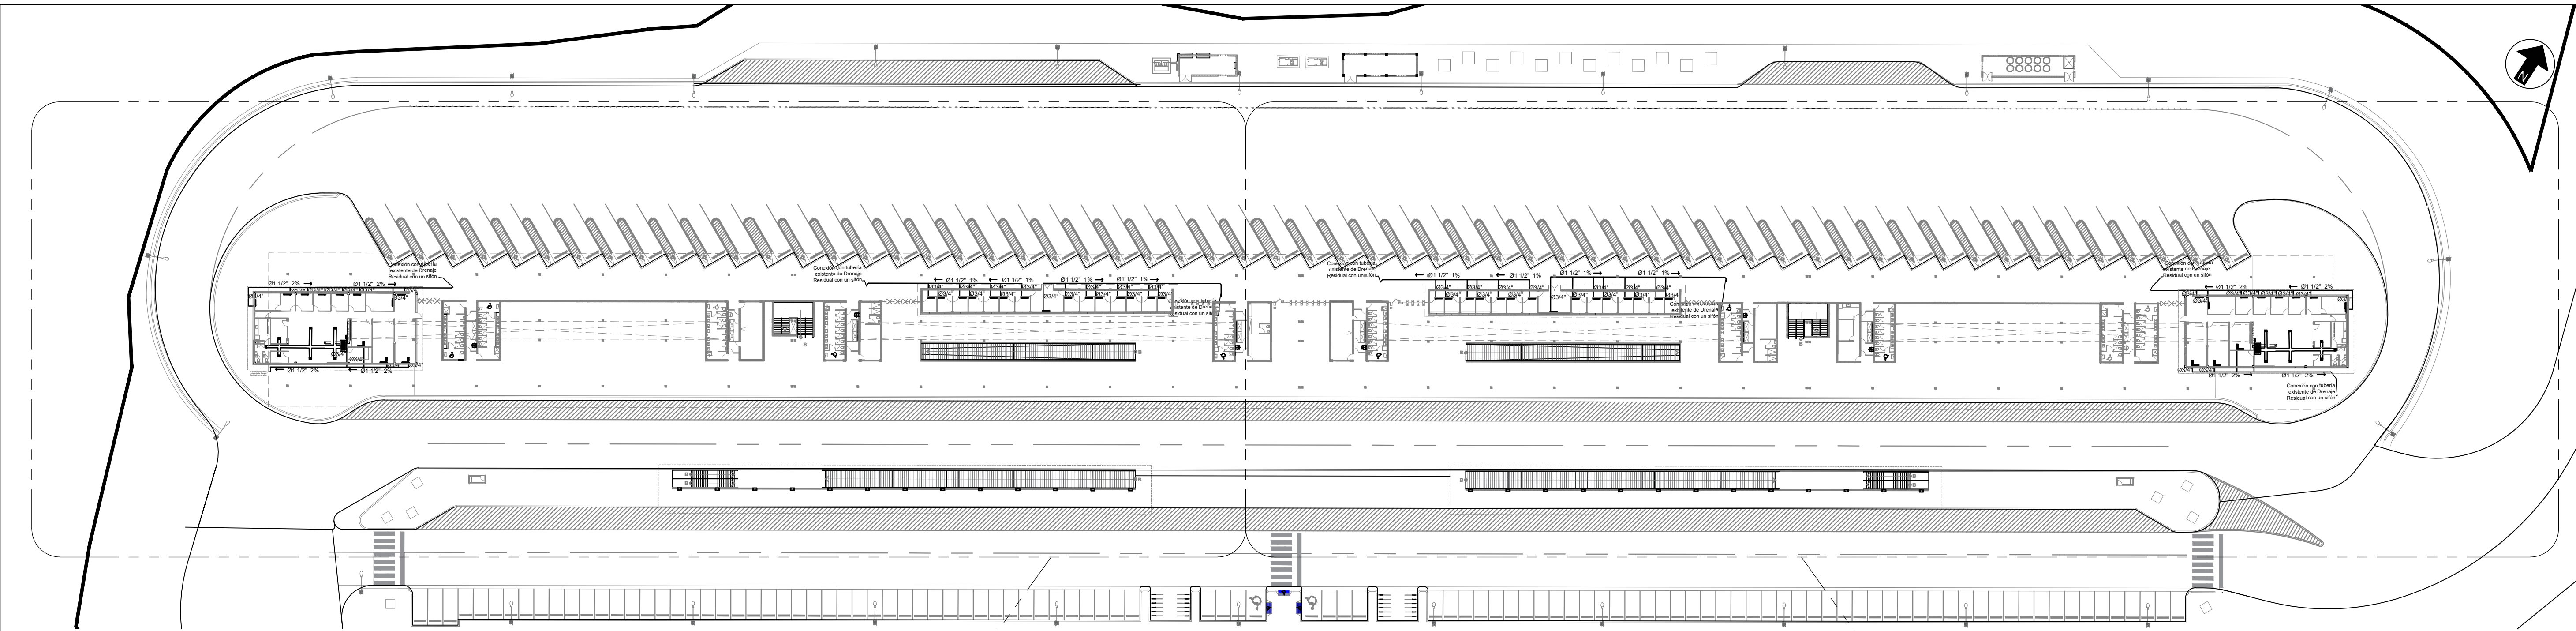


1 Planta Drenaje Aire Acondicionado
Esc. 1:550

D-1
SA.13-2

D-2
SA.13-3

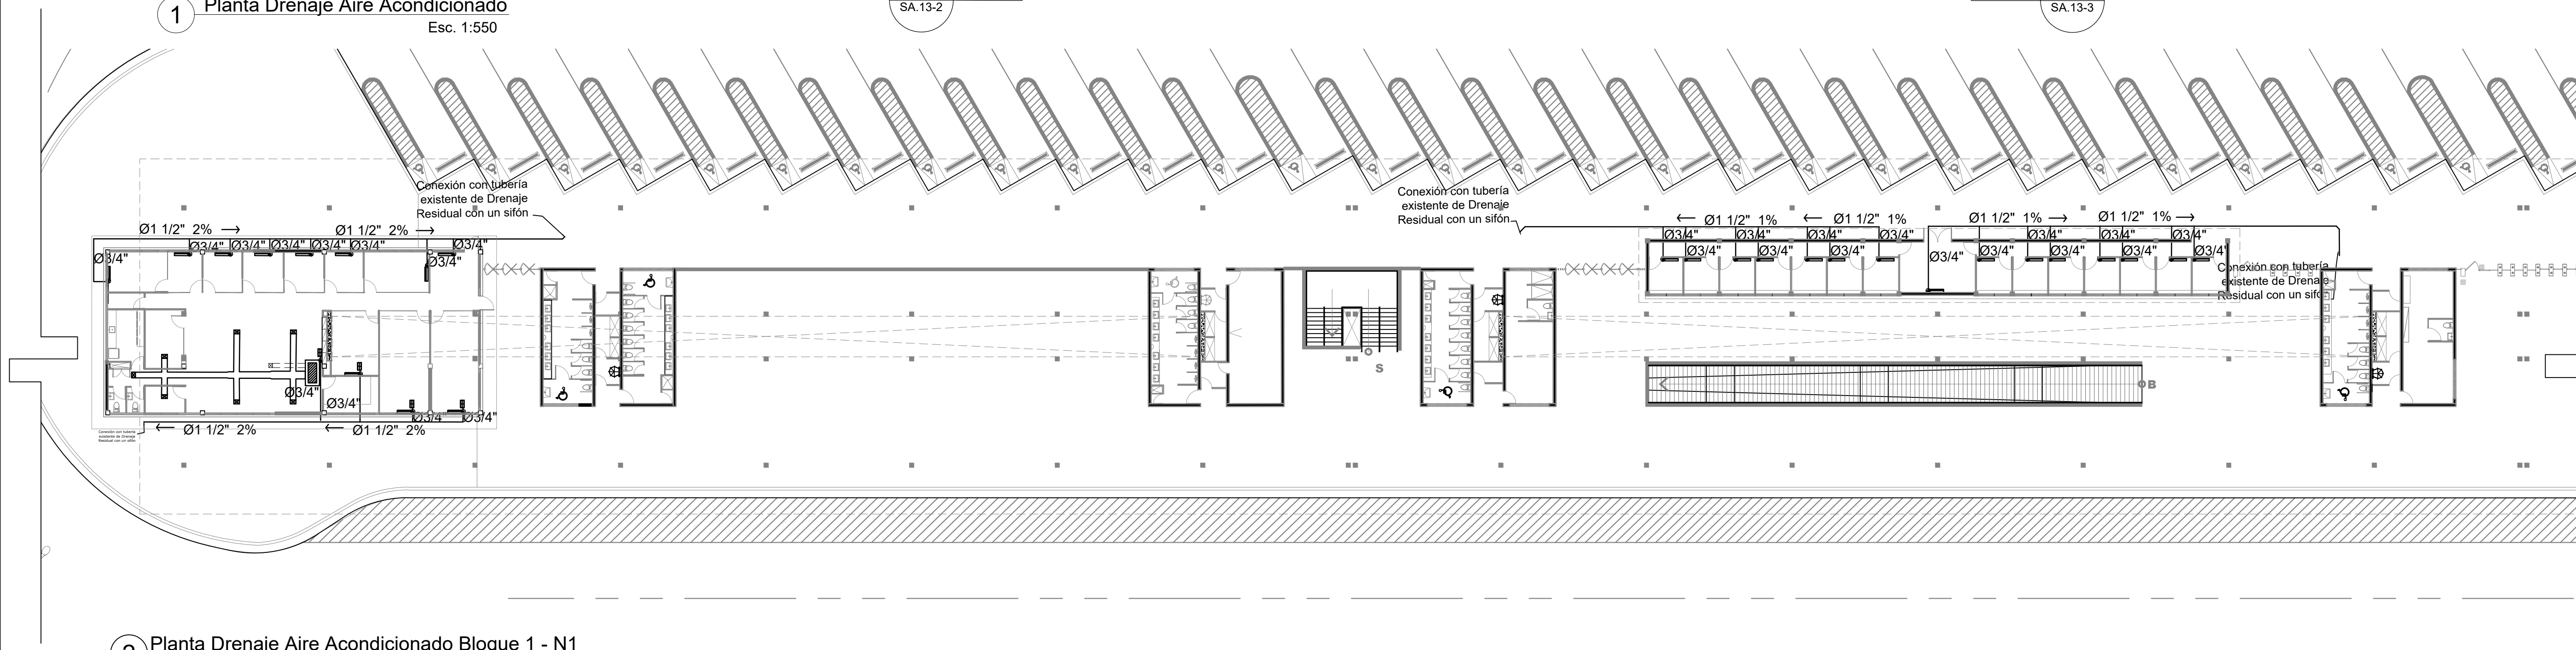

2 Planta Drenaje Aire Acondicionado Bloque 1 - N1
Esc. 1:250

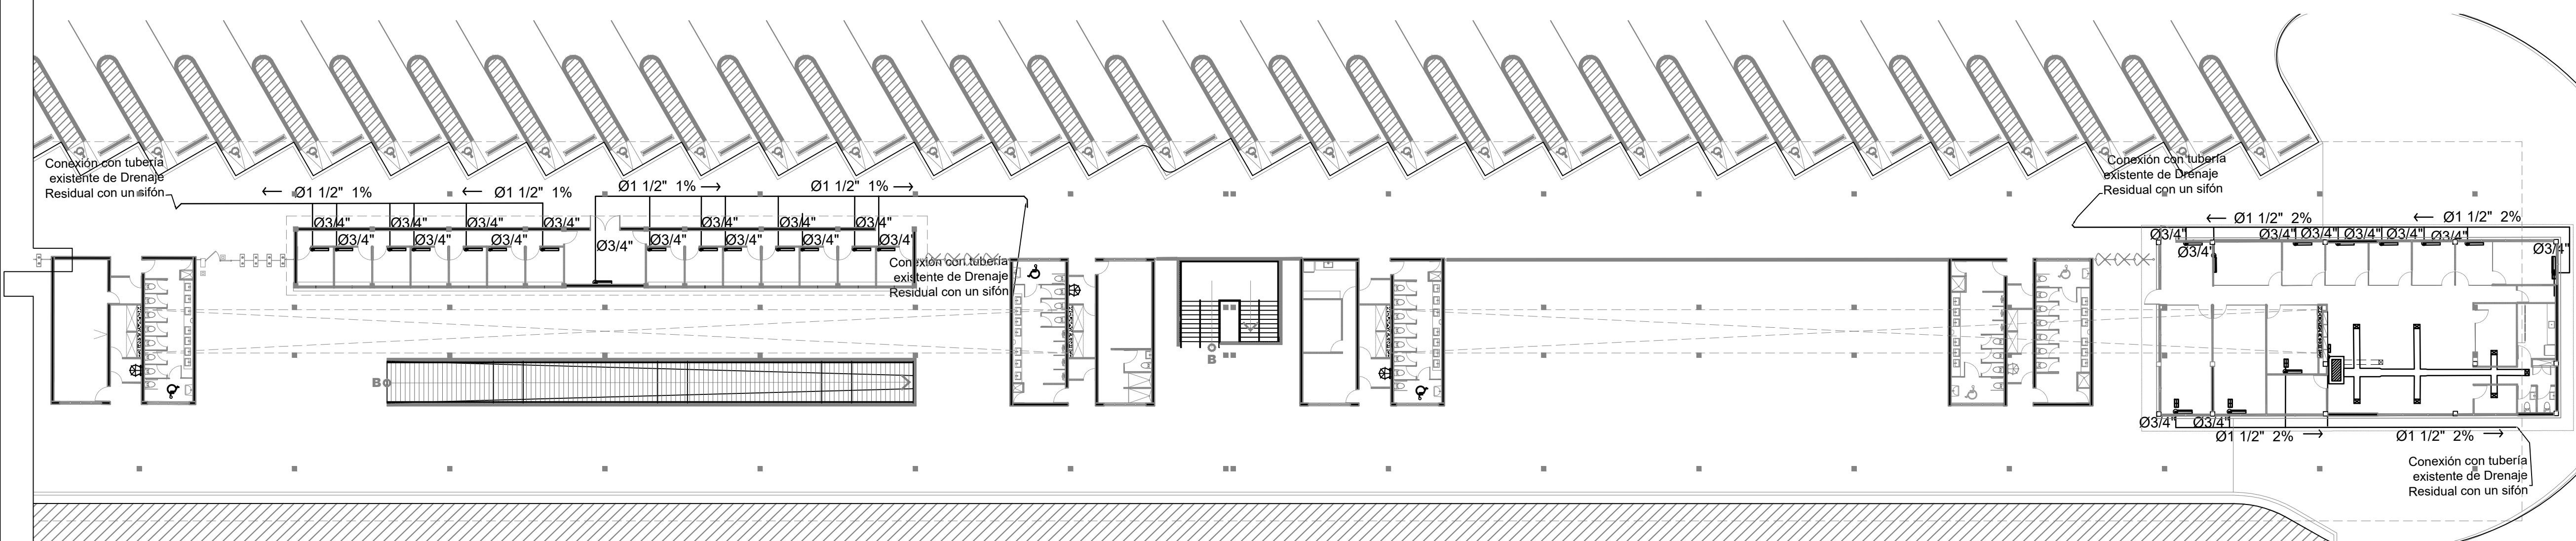

3 Planta Drenaje Aire Acondicionado - Bloque 2 - N1
Esc. 1:250

LEYENDA

Ø B Ø3/4"



BOMBA DE DRENAJE A A
Evacuar hasta 342 Ltrs.
por hora.
(156 Ltrs/hr. a 4.5mt
de altura.)

Ministerio de Obras Públicas y Comunicaciones

MINISTERIO DE OBRAS
PÚBLICAS Y COMUNICACIONES
REPÚBLICA DOMINICANA

DGE
ARQ. TAMMY VILLAR
LIC. GONZALO CASTILLO TERRERO

DIRECCIÓN GENERAL DE EDIFICACIONES

PROYECTOS ESPECIALES DE LA DGE

ING. GEANCARLOS GONZALEZ
DISEÑO DE PROYECTOS ESPECIALES

ARQ. ANDY J. ZAPATA
ENCARGADO DE DISEÑO DE PROYECTOS ESPECIALES

ING. KERIN G. VARGAS JIMÉNEZ
ENCARGADA DE DISEÑO Y CÁLCULO DE ESTRUCTURAS DE PROYECTOS ESPECIALES

PROYECTO:

TERMINAL INTERURBANA
SUR LARGO

LOCALIZACIÓN:

ENGOMBE

PROPIETARIO:

ESTADO DOMINICANO

DISEÑO ARQUITECTÓNICO:

Arq. Gary N. Herrera
Arq. Jenny Grullón Disla
Arq. Emmanuel Paulino

ARQUITECTO A CARGO:

Arq. Jenny Grullón Disla

EQUIPO DEL PROYECTO:

Arq. Marco E. Del Rosario L.
Arq. Judith López
Arq. Katherine Hernández

DISEÑO Y CÁLCULO ESTRUCTURAL:

Ing. Carlos Miguel Báez

PLANOS ESTRUCTURALES:

Arq. Martha Pérez

DISEÑO ELÉCTRICO:

Ing. Jesús Manuel Calderón

PLANOS ELÉCTRICOS:

Joel Sosa De la cruz

DISEÑO SANITARIO:

Ing. Francisco Reyes Aracena

PLANOS SANITARIOS:

Arq. Martina Crisóstomo

LEVANTAMIENTO TOPOGRÁFICO:

FECHA	DICIEMBRE 2018	PROYECTO No.	-
ARCHIVO			

TÍTULO DE DIBUJO:

PLANTA DRENAJE
AIRE ACONDICIONADO

ESCALA:	INDICADA
REVISIONES	02

- FECHA: 21/12/2018

HOJA:	SA - 18	18 DE 19
-------	---------	-------------

Notas: Todas las medidas están en metros, a menos que se indique lo contrario.

