

REVITALIZACIÓN URBANA

PROVINIA BARAHONA

EDIFICIO TIPO

4 Niveles
Apartamentos de 58.35m²
2 Habitaciones

LISTADO DE PLANOS

- | | |
|------|---|
| A000 | Portada |
| A102 | Edificio Tipo B - Plantas 1er Nivel |
| A103 | Edificio Tipo B - Plantas 2do Nivel |
| A104 | Edificio Tipo B - Plantas 3er y 4to Nivel |
| A105 | Edificio Tipo B - Plantas de Techos |
| A202 | Edificio Tipo B - Elevaciones |
| A302 | Edificio Tipo B - Secciones |




4 Perspectiva de Entrada

esc:



1 Perspectiva Frontal

esc:

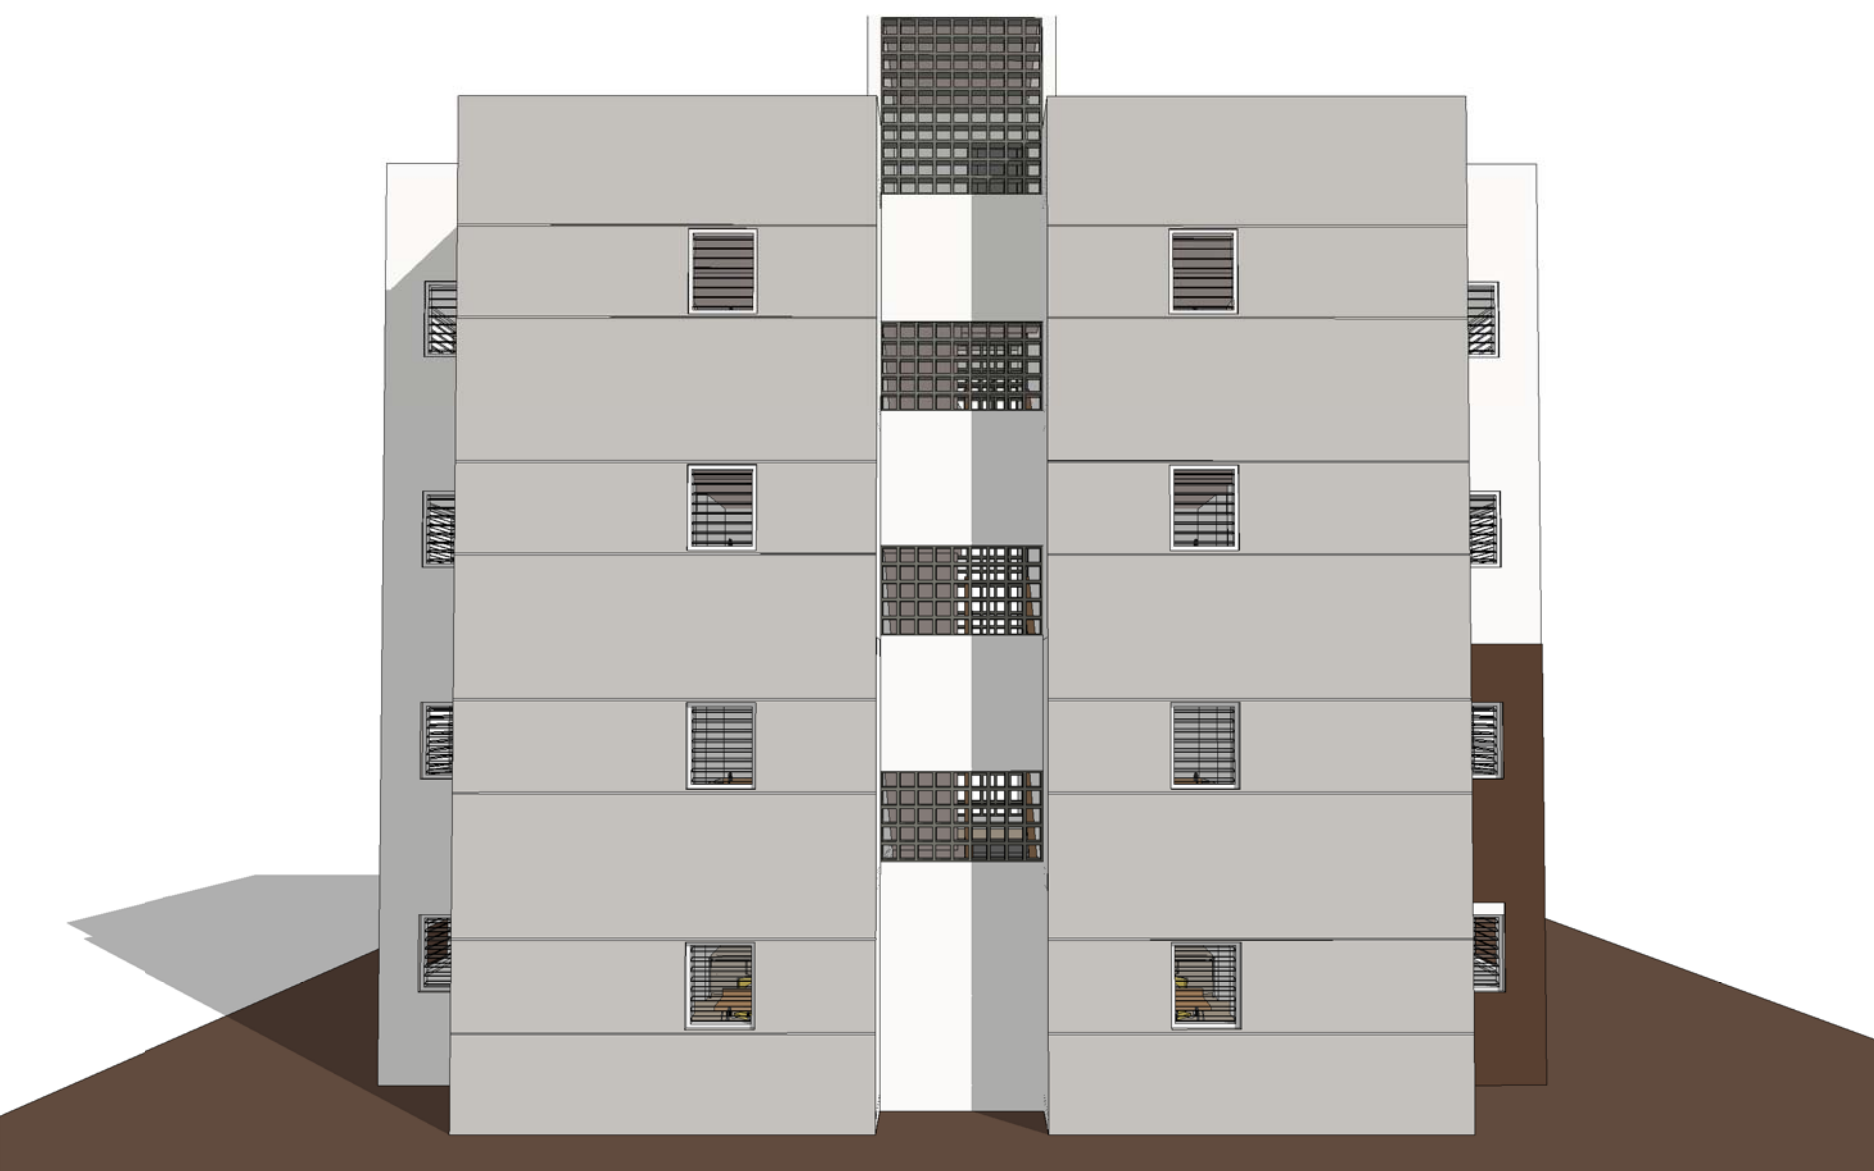

2 Perspectiva Posterior

esc:



3 Perspectiva Aerea

esc:

DATA INFO.:	DOC. BASE:	DOC. REP.:
DACA FOLIO:	00000000	DACA BIL.
San Juan de la Magdalena	POR000-Jaybar	NO
ESTACION:	ORIVE:	FE:
POR000-Jaybar	E/ XXXX	G/ Bala
FECHA:	PRE:	CAD FE:
Julio 2014	G/ Bala	2014



SIMBOLOS EMPLEADOS

	Sección de edificio
	Sección de la pared o del detalle
	Sección del detalle (no necesario)
	Referencia del detalle ampliado
	Nivel de piso terminado
	Elevación exterior
	Elevaciones interiores
	Altura de techo
	Número de ventana
	Número de puntos
	Dirección del Norte
	Esas de columnas
	Etiqueta de dibujo (tipo y escala)
	Escala gráfica
	Línea de la rotura
	Bones de solar o terreno
	Nube y número de revisión
	Nombre y número del espacio o lugar
	
	
	
	Nivel terminación antepecho / npt ±0.00
	Nivel terminación fondo de / npt ±0.00
	Nivel terminación fondo de / npt ±0.00
	Cambio de nivel en piso
	Cambio de material

Revitalizacion Urbana
San Juan de la Maguana
Republica Dominicana

EQUIPO DE TRABAJO:

DISEÑO ARQUITECTONICO
ARQ. DANIEL PONS
codia 12122

ENC. PROYECTO ARQ.
ARQ. RONALD PEREZ
copia 22598

ESTRUTURAL
ING. JUAN CARLOS CABREJA
codia 16706

ELECTRICO
ING. RAFAEL FELIX CONCEPCION
codia 11661

HIDRO-SANITARIO
ING. WILSON S. CEPEDA M.
codia 12485

PROPIETARIO:
Ministerio de Obras Publicas y
Comunicaciones

COORDINACION:
GERENCIA DE ARQUITECTURA

REVISIONES:	

CONTENIDO:

Portada

Mayo 2014

ESCALA: ID PAGINA:

DIGITACION:
Author



REVISION:
Checker

4
A202

Elevacion Posterior

4
A202

Elevacion Posterior

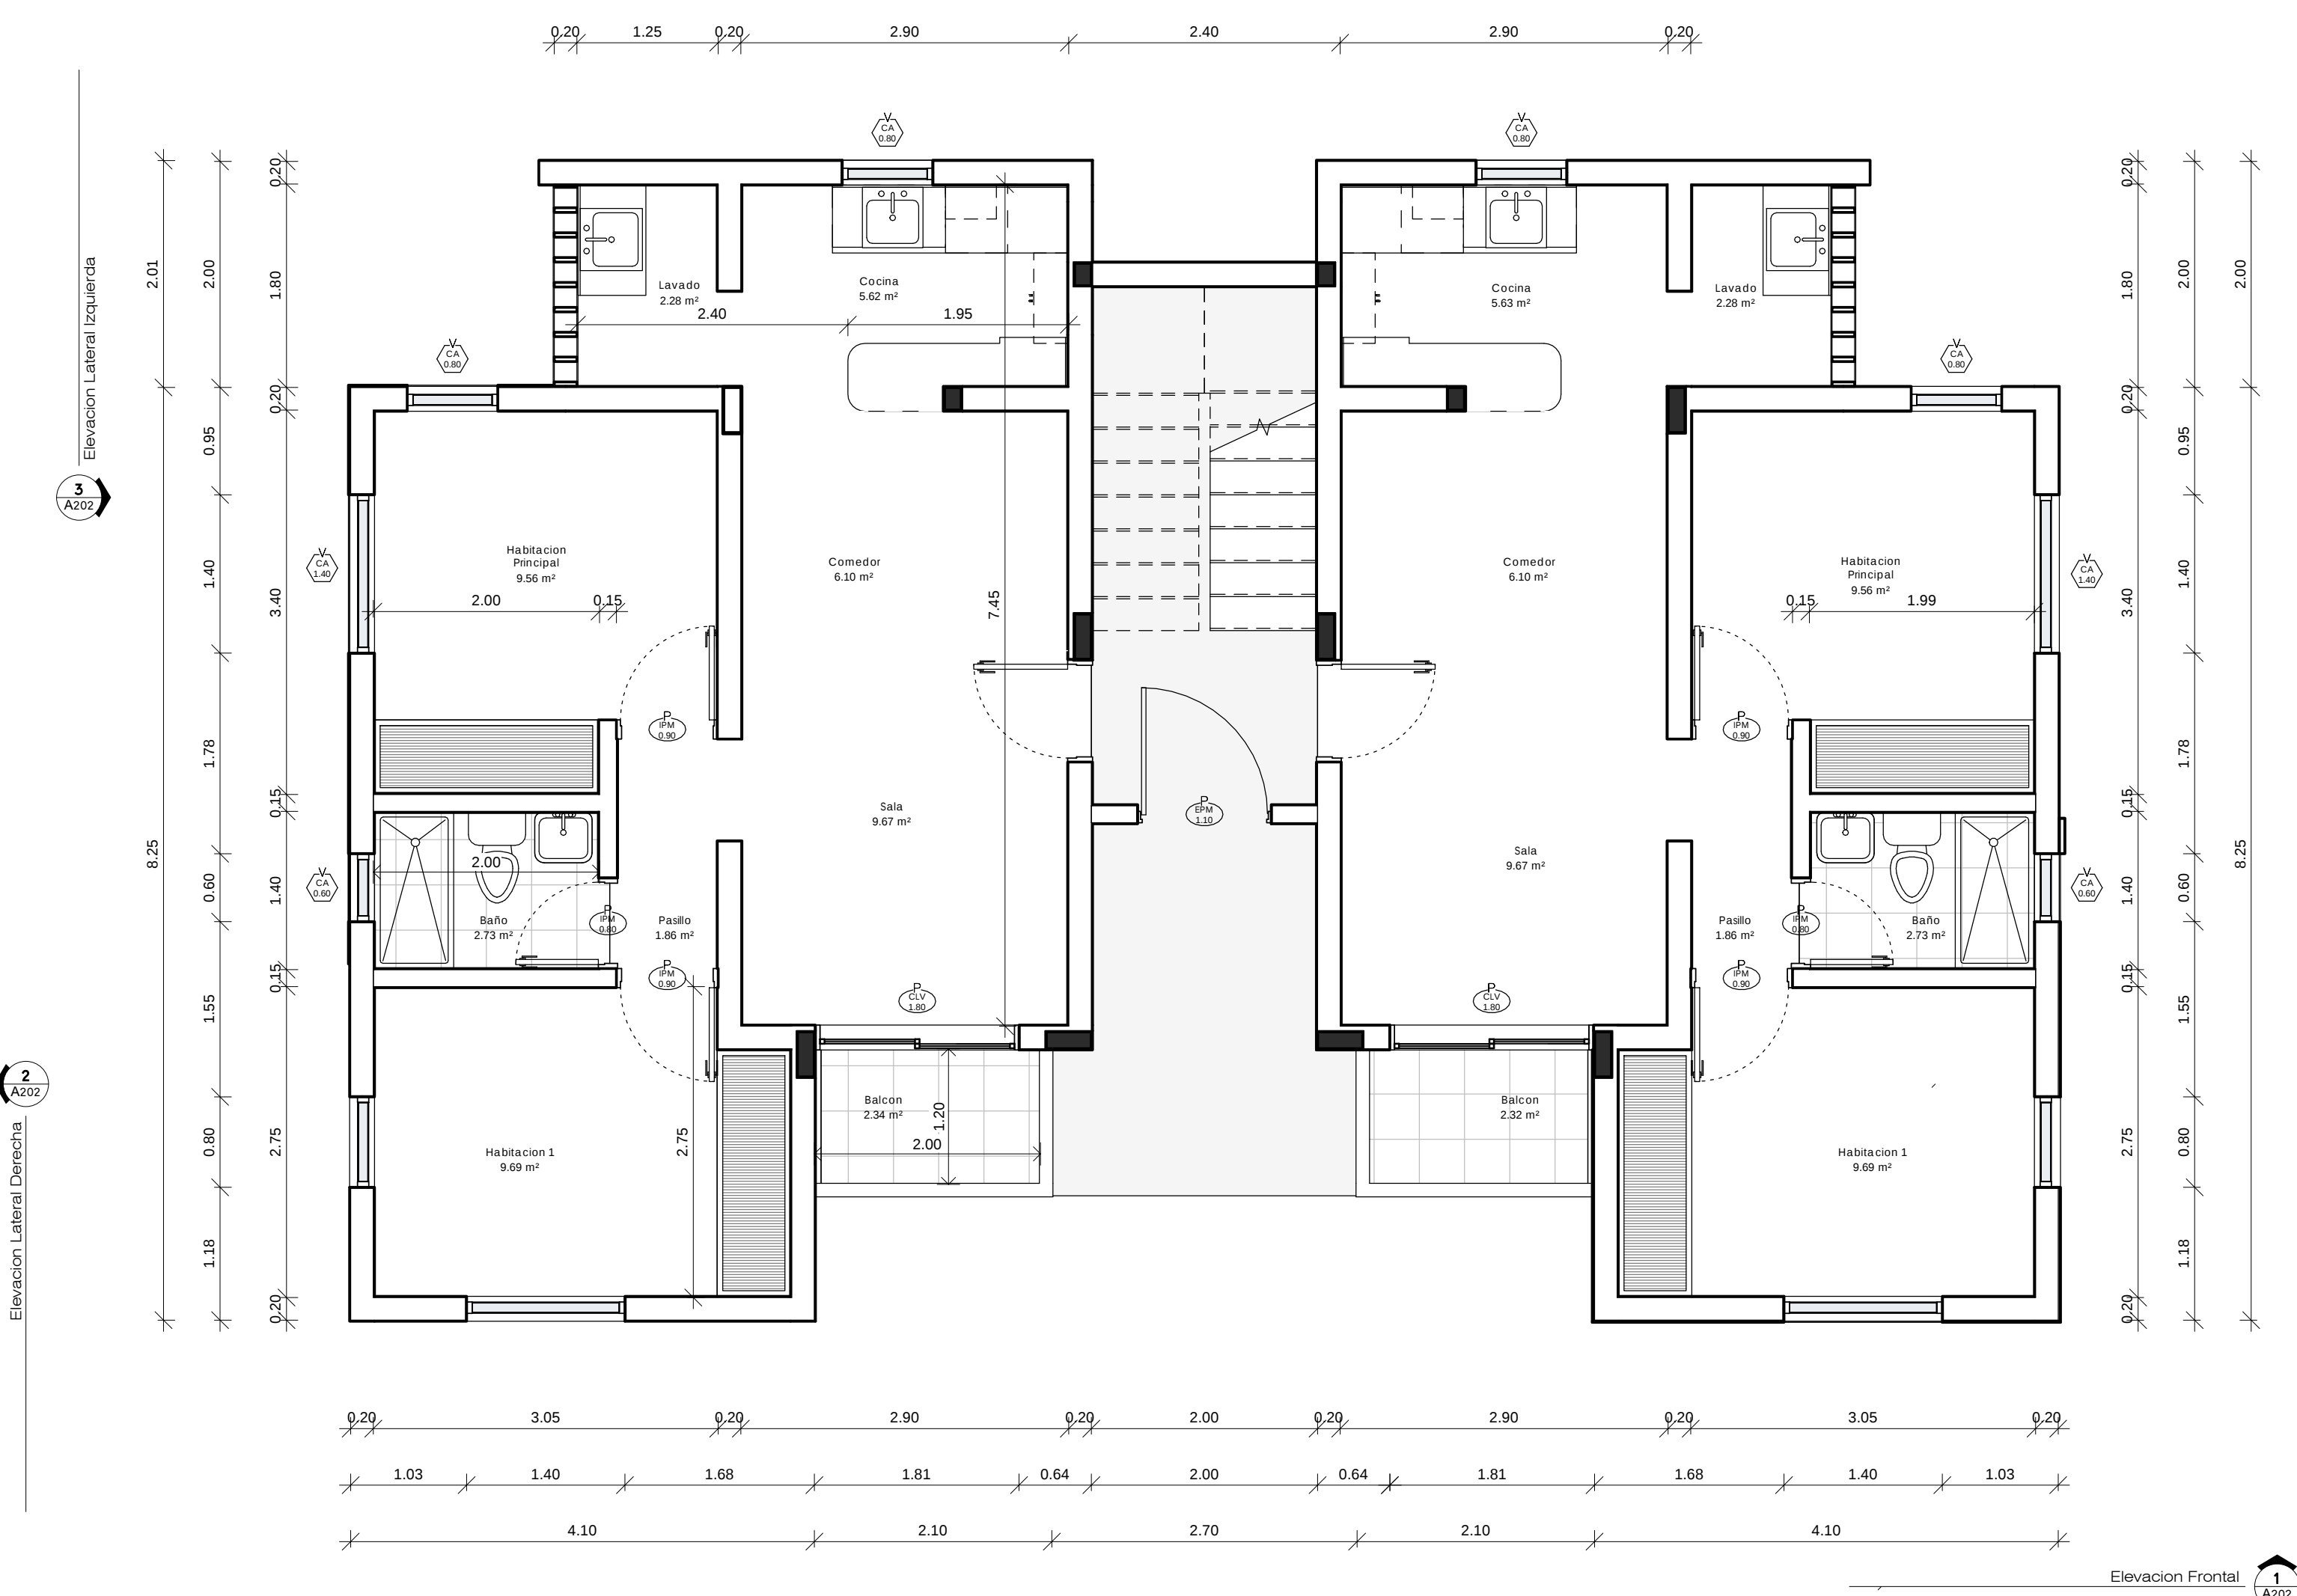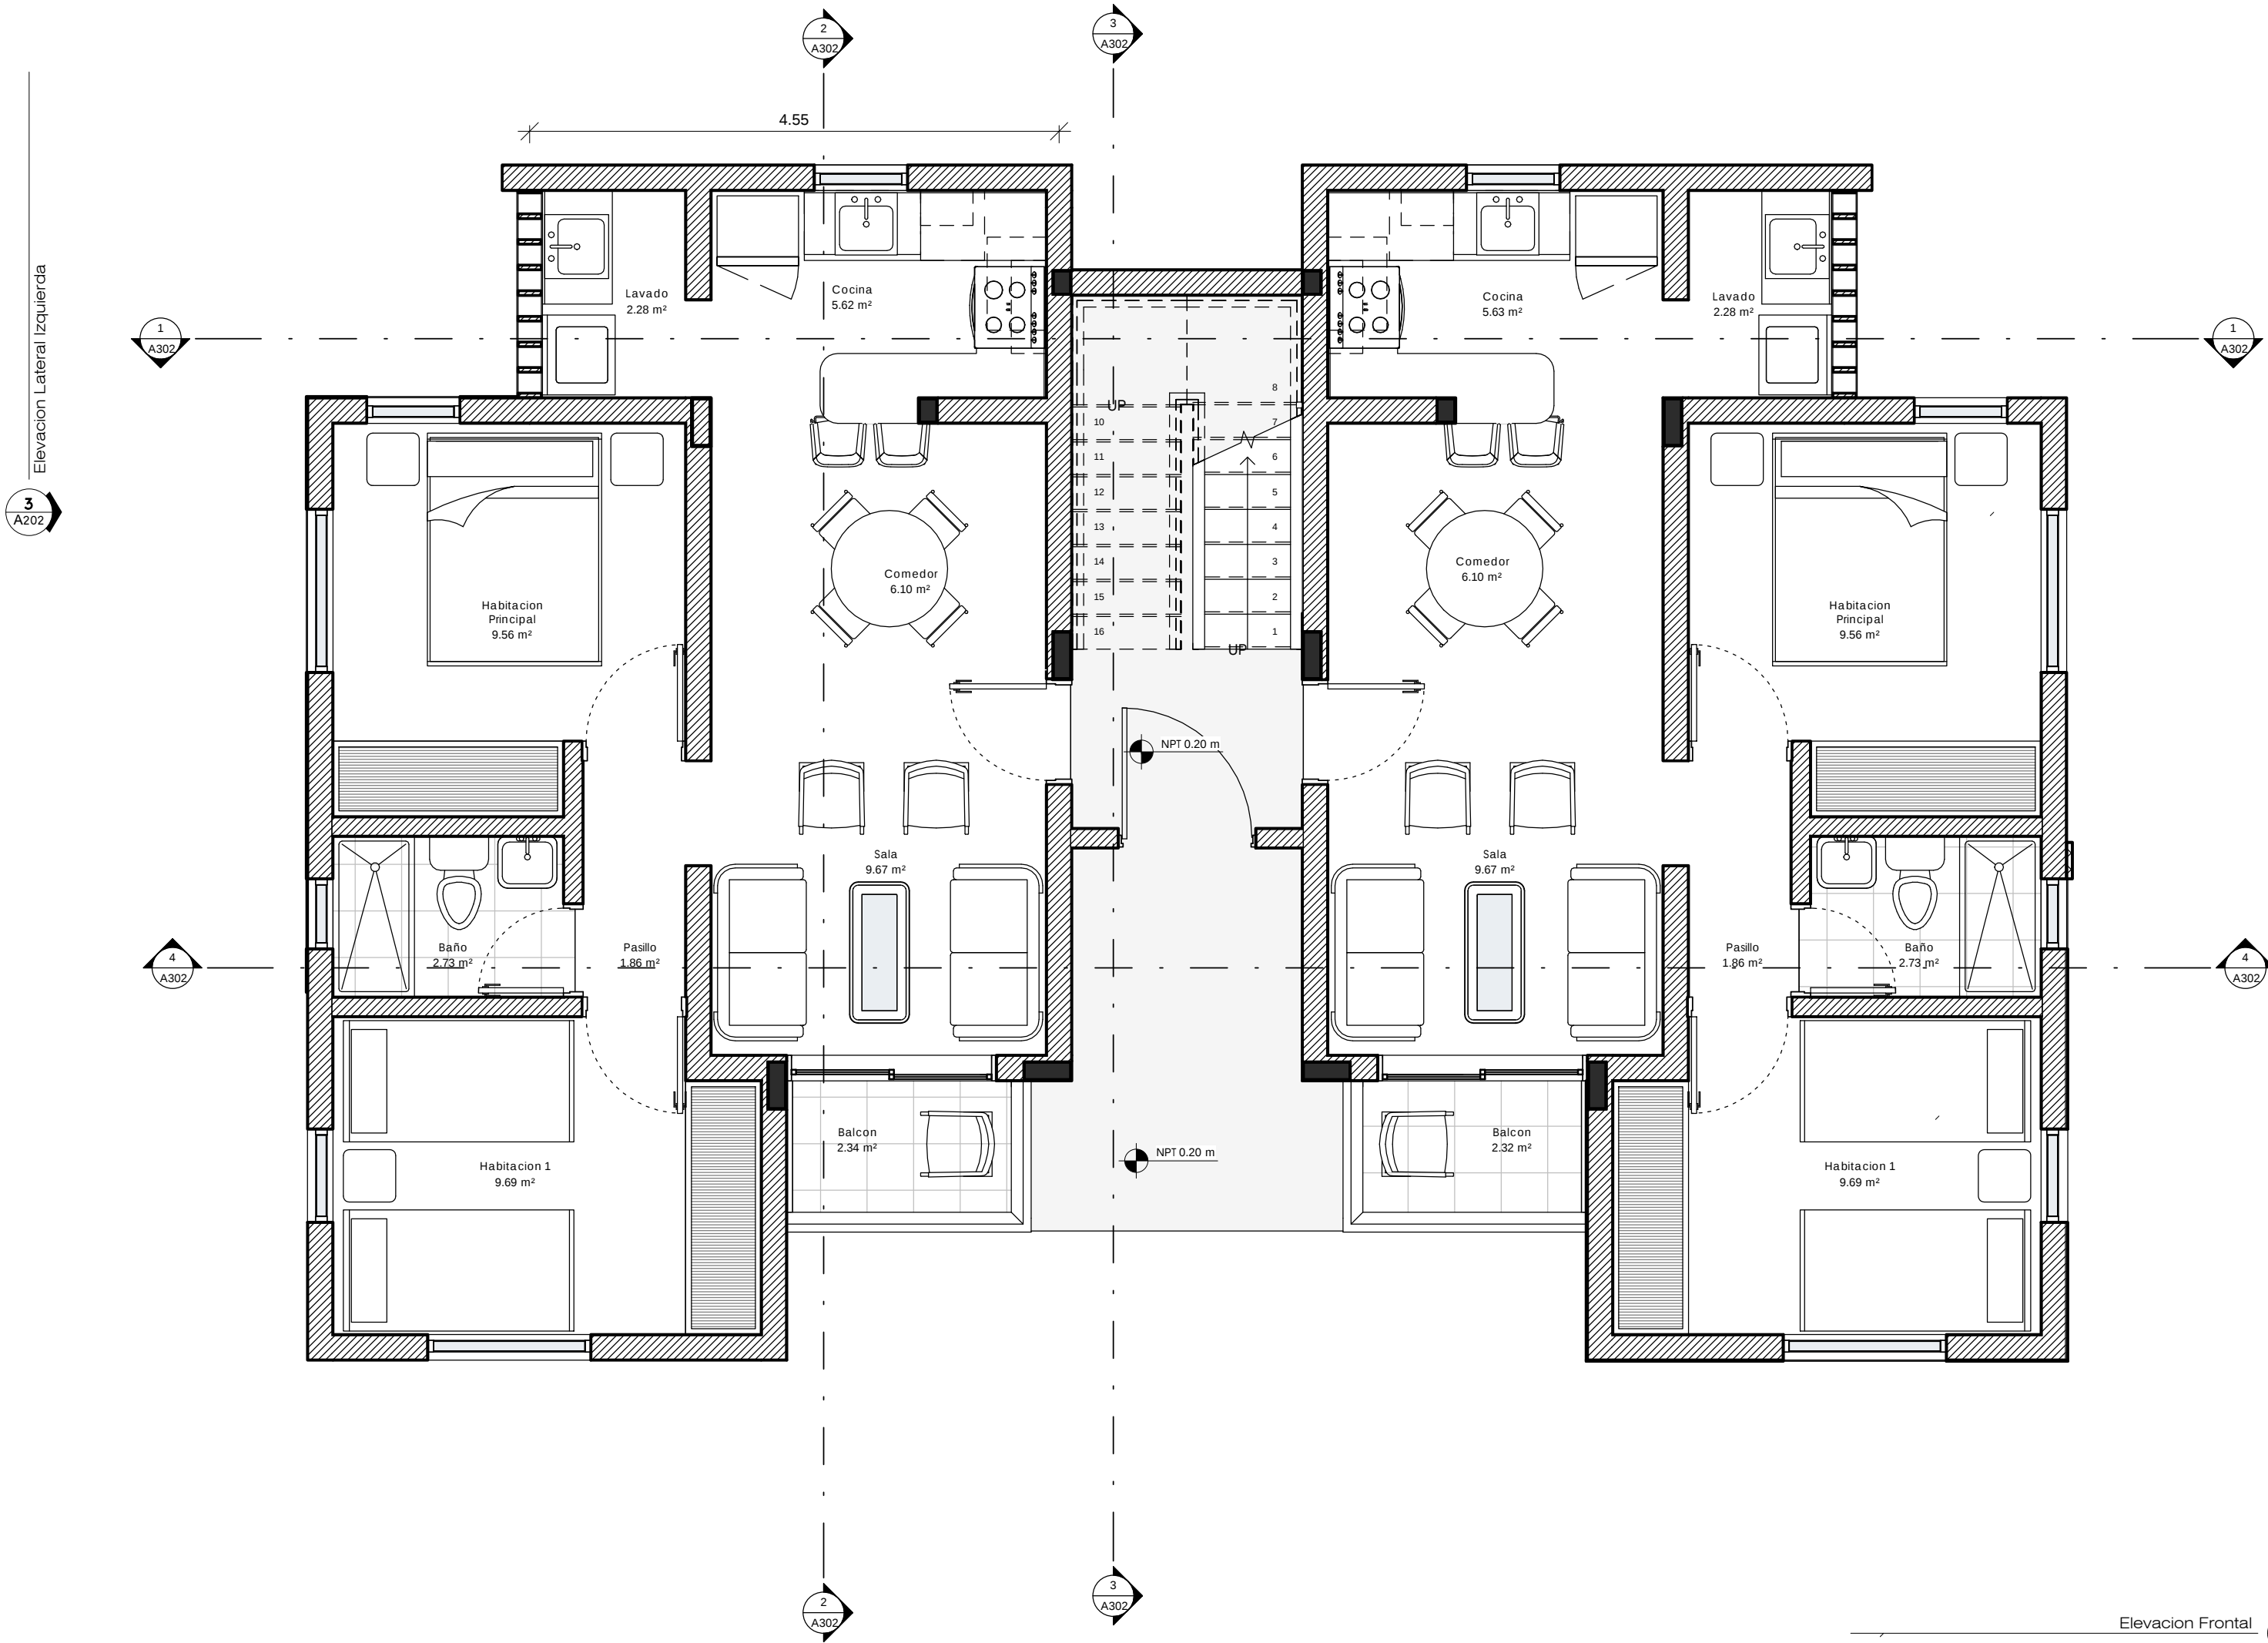

1 Edificio Tipo - Planta Arquitectonica 1er Nivel
esc: 1 : 50

2 Edificio Tipo - Planta Dimensionada 1er Nivel
esc: 1 : 50

Tabla de Puertas							
IND.	Ancho Hueco	Alto Hueco	Ancho	Alto	Ubicacion	Tipo y caracteristica	Cant.
EPM 0.90	0.90 m	2.10 m	0.83 m	2.06 m	Acera	Batiente: Polimetálica - 0.90m Exterior	2
CLV 1.80	2.00 m	2.00 m	1.80 m	2.00 m	Nivel 1	Corredera Lateral Vidrio/Aluminio: 1.8m	2
EPM 0.90	0.90 m	2.10 m	0.83 m	2.06 m	Nivel 1	Batiente: Polimetálica - 0.90m Exterior	2
EPM 1.10		1.10 m		2.00 m	Nivel 1	Porton de Metal: 1.10m	1
IPM 0.80	0.80 m	2.10 m	0.73 m	2.06 m	Nivel 1	Batiente: Polimetálica - 0.80m	2
IPM 0.90	0.90 m	2.10 m	0.83 m	2.06 m	Nivel 1	Batiente: Polimetálica - 0.90m	4
CLV 1.80	2.00 m	2.00 m	1.80 m	2.00 m	Nivel 2	Corredera Lateral Vidrio/Aluminio: 1.8m	2
EPM 0.90	0.90 m	2.10 m	0.83 m	2.06 m	Nivel 2	Batiente: Polimetálica - 0.90m Exterior	2
IPM 0.80	0.80 m	2.10 m	0.73 m	2.06 m	Nivel 2	Batiente: Polimetálica - 0.80m	2
IPM 0.90	0.90 m	2.10 m	0.83 m	2.06 m	Nivel 2	Batiente: Polimetálica - 0.90m	4
CLV 1.80	2.00 m	2.00 m	1.80 m	2.00 m	Nivel 3	Corredera Lateral Vidrio/Aluminio: 1.8m	2
EPM 0.90	0.90 m	2.10 m	0.83 m	2.06 m	Nivel 3	Batiente: Polimetálica - 0.90m Exterior	2
IPM 0.80	0.80 m	2.10 m	0.73 m	2.06 m	Nivel 3	Batiente: Polimetálica - 0.80m	2
IPM 0.90	0.90 m	2.10 m	0.83 m	2.06 m	Nivel 3	Batiente: Polimetálica - 0.90m	4
CLV 1.80	2.00 m	2.00 m	1.80 m	2.00 m	Nivel 4	Corredera Lateral Vidrio/Aluminio: 1.8m	2
EPM 0.90	0.90 m	2.10 m	0.83 m	2.06 m	Nivel 4	Batiente: Polimetálica - 0.90m Exterior	2
IPM 0.80	0.80 m	2.10 m	0.73 m	2.06 m	Nivel 4	Batiente: Polimetálica - 0.80m	2
IPM 0.90	0.90 m	2.10 m	0.83 m	2.06 m	Nivel 4	Batiente: Polimetálica - 0.90m	4
EM 0.90	0.90 m	2.00 m	0.83 m	1.96 m	Techo	Batiente: Metálica - 0.90m Exterior	1

Tabla de Ventanas								
IND.	Ancho Hueco	Alto Hueco	Ancho	Alto	Alfeizar	Ubicacion	Tipo y caracteristicas	Cant.
CA 0.60	0.60 m	0.80 m	0.60 m	0.80 m	1.20 m	Nivel 1	Celosias: 0.60m b	2
CA 0.80	0.80 m	1.00 m	0.80 m	1.00 m	1.00 m	Nivel 1	Celosias: 1.40m	6
CA 1.40	1.40 m	1.00 m	1.40 m	1.00 m	1.00 m	Nivel 1	Celosias: 1.40m	4
CA 0.60	0.60 m	0.80 m	0.60 m	0.80 m	1.20 m	Nivel 2	Celosias: 0.60m b	2
CA 0.80	0.80 m	1.00 m	0.80 m	1.00 m	1.00 m	Nivel 2	Celosias: 1.40m	6
CA 1.40	1.40 m	1.00 m	1.40 m	1.00 m	1.00 m	Nivel 2	Celosias: 1.40m	4
CA 0.60	0.60 m	0.80 m	0.60 m	0.80 m	1.20 m	Nivel 3	Celosias: 0.60m b	2
CA 0.80	0.80 m	1.00 m	0.80 m	1.00 m	1.00 m	Nivel 3	Celosias: 1.40m	6
CA 1.40	1.40 m	1.00 m	1.40 m	1.00 m	1.00 m	Nivel 3	Celosias: 1.40m	4
CA 0.60	0.60 m	0.80 m	0.60 m	0.80 m	1.20 m	Nivel 4	Celosias: 0.60m b	2
CA 0.80	0.80 m	1.00 m	0.80 m	1.00 m	1.00 m	Nivel 4	Celosias: 1.40m	6
CA 1.40	1.40 m	1.00 m	1.40 m	1.00 m	1.00 m	Nivel 4	Celosias: 1.40m	4

DATA INFO:		SOL. BASE:	RESOL.
REALIZADO:	ARQ. DANIEL PONS	PROYECTO:	ARQ. DANIEL PONS
PROYECTO:	ARQ. DANIEL PONS	PROYECTO:	ARQ. DANIEL PONS
FECHA:	2014	FECHA:	2014



MOPE
Ministerio de Obras
Públicas y Comunicaciones
Calle Héctor Homero Hernández esq. Horacio
Blanco Fombona, Estación La Fe, Santo
Domingo, R.D.
TEL: 809-565-2811
FAX: 809-565-3382
E-Mail: contacto@mopc.gob.do

SIMBOLOS EMPLEADOS	
	Sección de edificio
	Sección de la pared o del detalle
	Sección del detalle (ampliada)
	Nivel de piso terminado
	Elevación exterior
	Elevaciones interiores
	Altura de techo
	Número de ventana
	Número de puerta
	Dirección del Norte
	Ejes de columnas
	Etiqueta de dibujo (pared y ejes)
	Escala gráfica
	Línea de la rotura
	Bordes de solar o terreno
	Nube y número de revisión
	Nombre y número del espacio o lugar
	Nivel terminación suelo (piso)
	Nivel terminación techo (piso)
	Nivel terminación fondo de viga (piso)
	Nivel terminación fondo de losa (piso)
	Cambio de nivel en piso
	Cambio de material en piso

Revitalización Urbana
San Juan de la Maguana
República Dominicana

EQUIPO DE TRABAJO:	
DISÑO ARQUITECTONICO	ARQ. DANIEL PONS
ENC. PROYECTO ARQ.	ARQ. RONALD PEREZ
ESTRUCTURAL	ING. JUAN CARLOS CABREJA
ELECTRICO	ING. RAFAEL FELIX CONCEPCION
HIDRO-SANITARIO	ING. WILSON S. CEPEDA M.

PROPIETARIO:
Ministerio de Obras Públicas y
Comunicaciones

COORDINACION:
GERENCIA DE ARQUITECTURA

REVISIONES:	

CONTENIDO:
Edificio Tipo B - Plantas 1er
Nivel

Mayo 2014

ESCALA:	1 : 50	ID PAGINA:
DIGITACION:	JIAP	
REVISION:	JBDF	

4
A103

Elevacion Posterior

4
A103

Elevacion Posterior

3
A103

Elevacion Lateral Izquierda

3
A103

Elevacion Lateral Izquierda

1
A103

Elevacion Frontal

1
A103

Elevacion Frontal

1
A103

Edificio Tipo - Planta Arquitectonica 2do Nivel

esc: 1 : 50

2
A103

Elevacion Lateral Derecha

1
A103

Elevacion Frontal

2
A103

Edificio Tipo - Planta Dimensionada 2do Nivel

esc: 1 : 50

DATA INFO:	SOC. BASE:	INSGR.:
REALIZADO:	PROYECTO:	PROYECTO:



MOPE
Ministerio de Obras
Públicas y Comunicaciones
Calle Héctor Homero Hernández esq. Horacio
Blanco Fombona, Estación La Fe, Santo
Domingo, D.R.
TEL.: 809-565-2811
FAX: 809-565-3382
E-Mail: contacto@mopc.gob.do

SIMBOLOS EMPLEADOS	
	Sección de edificio
	Sección de la planta o del detalle
	Sección del detalle (ampliado)
	Nivel de piso terminado
	Elevación exterior
	Elevaciones interiores
	Altura de techo
	Número de ventana
	Número de puerta
	Dirección del Norte
	Ejes de columnas
	Etiqueta de dibujo (plano y sección)
	Escala gráfica
	Línea de la rotura
	Bordes de solar o terreno
	Nube y número de terreno
	Nombre y número del espacio o lugar
	Nivel terminación antepecho /rpt a0.00
	Nivel terminación fondo de viga /rpt a0.00
	Nivel terminación fondo de losa /rpt a0.00
	Cambio de nivel en piso
	Cambio de material en piso

Revitalización Urbana
San Juan de la Maguana
República Dominicana

EQUIPO DE TRABAJO:	
DISEÑO ARQUITECTÓNICO	
ARQ. DANIEL PONS	codia 12122
ENC. PROYECTO ARQ.	
ARQ. RONALD PEREZ	codia 22598
ESTRUCTURAL:	
ING. JUAN CARLOS CABREJA	codia 16706
ELECTRICO	
ING. RAFAEL FELIX CONCEPCION	codia 11661
HIDRO-SANITARIO	
ING. WILSON S. CEPEDA M.	codia 12485

PROPIETARIO:
Ministerio de Obras Públicas y
Comunicaciones

COORDINACIÓN:
GERENCIA DE ARQUITECTURA

REVISIONES:	

CONTENIDO:
Edificio Tipo B - Plantas 2do
Nivel


Mayo 2014

ESCALA: 1 : 50


DIGITACIÓN:
Author

REVISIÓN:
Checker

ID PAGINA:

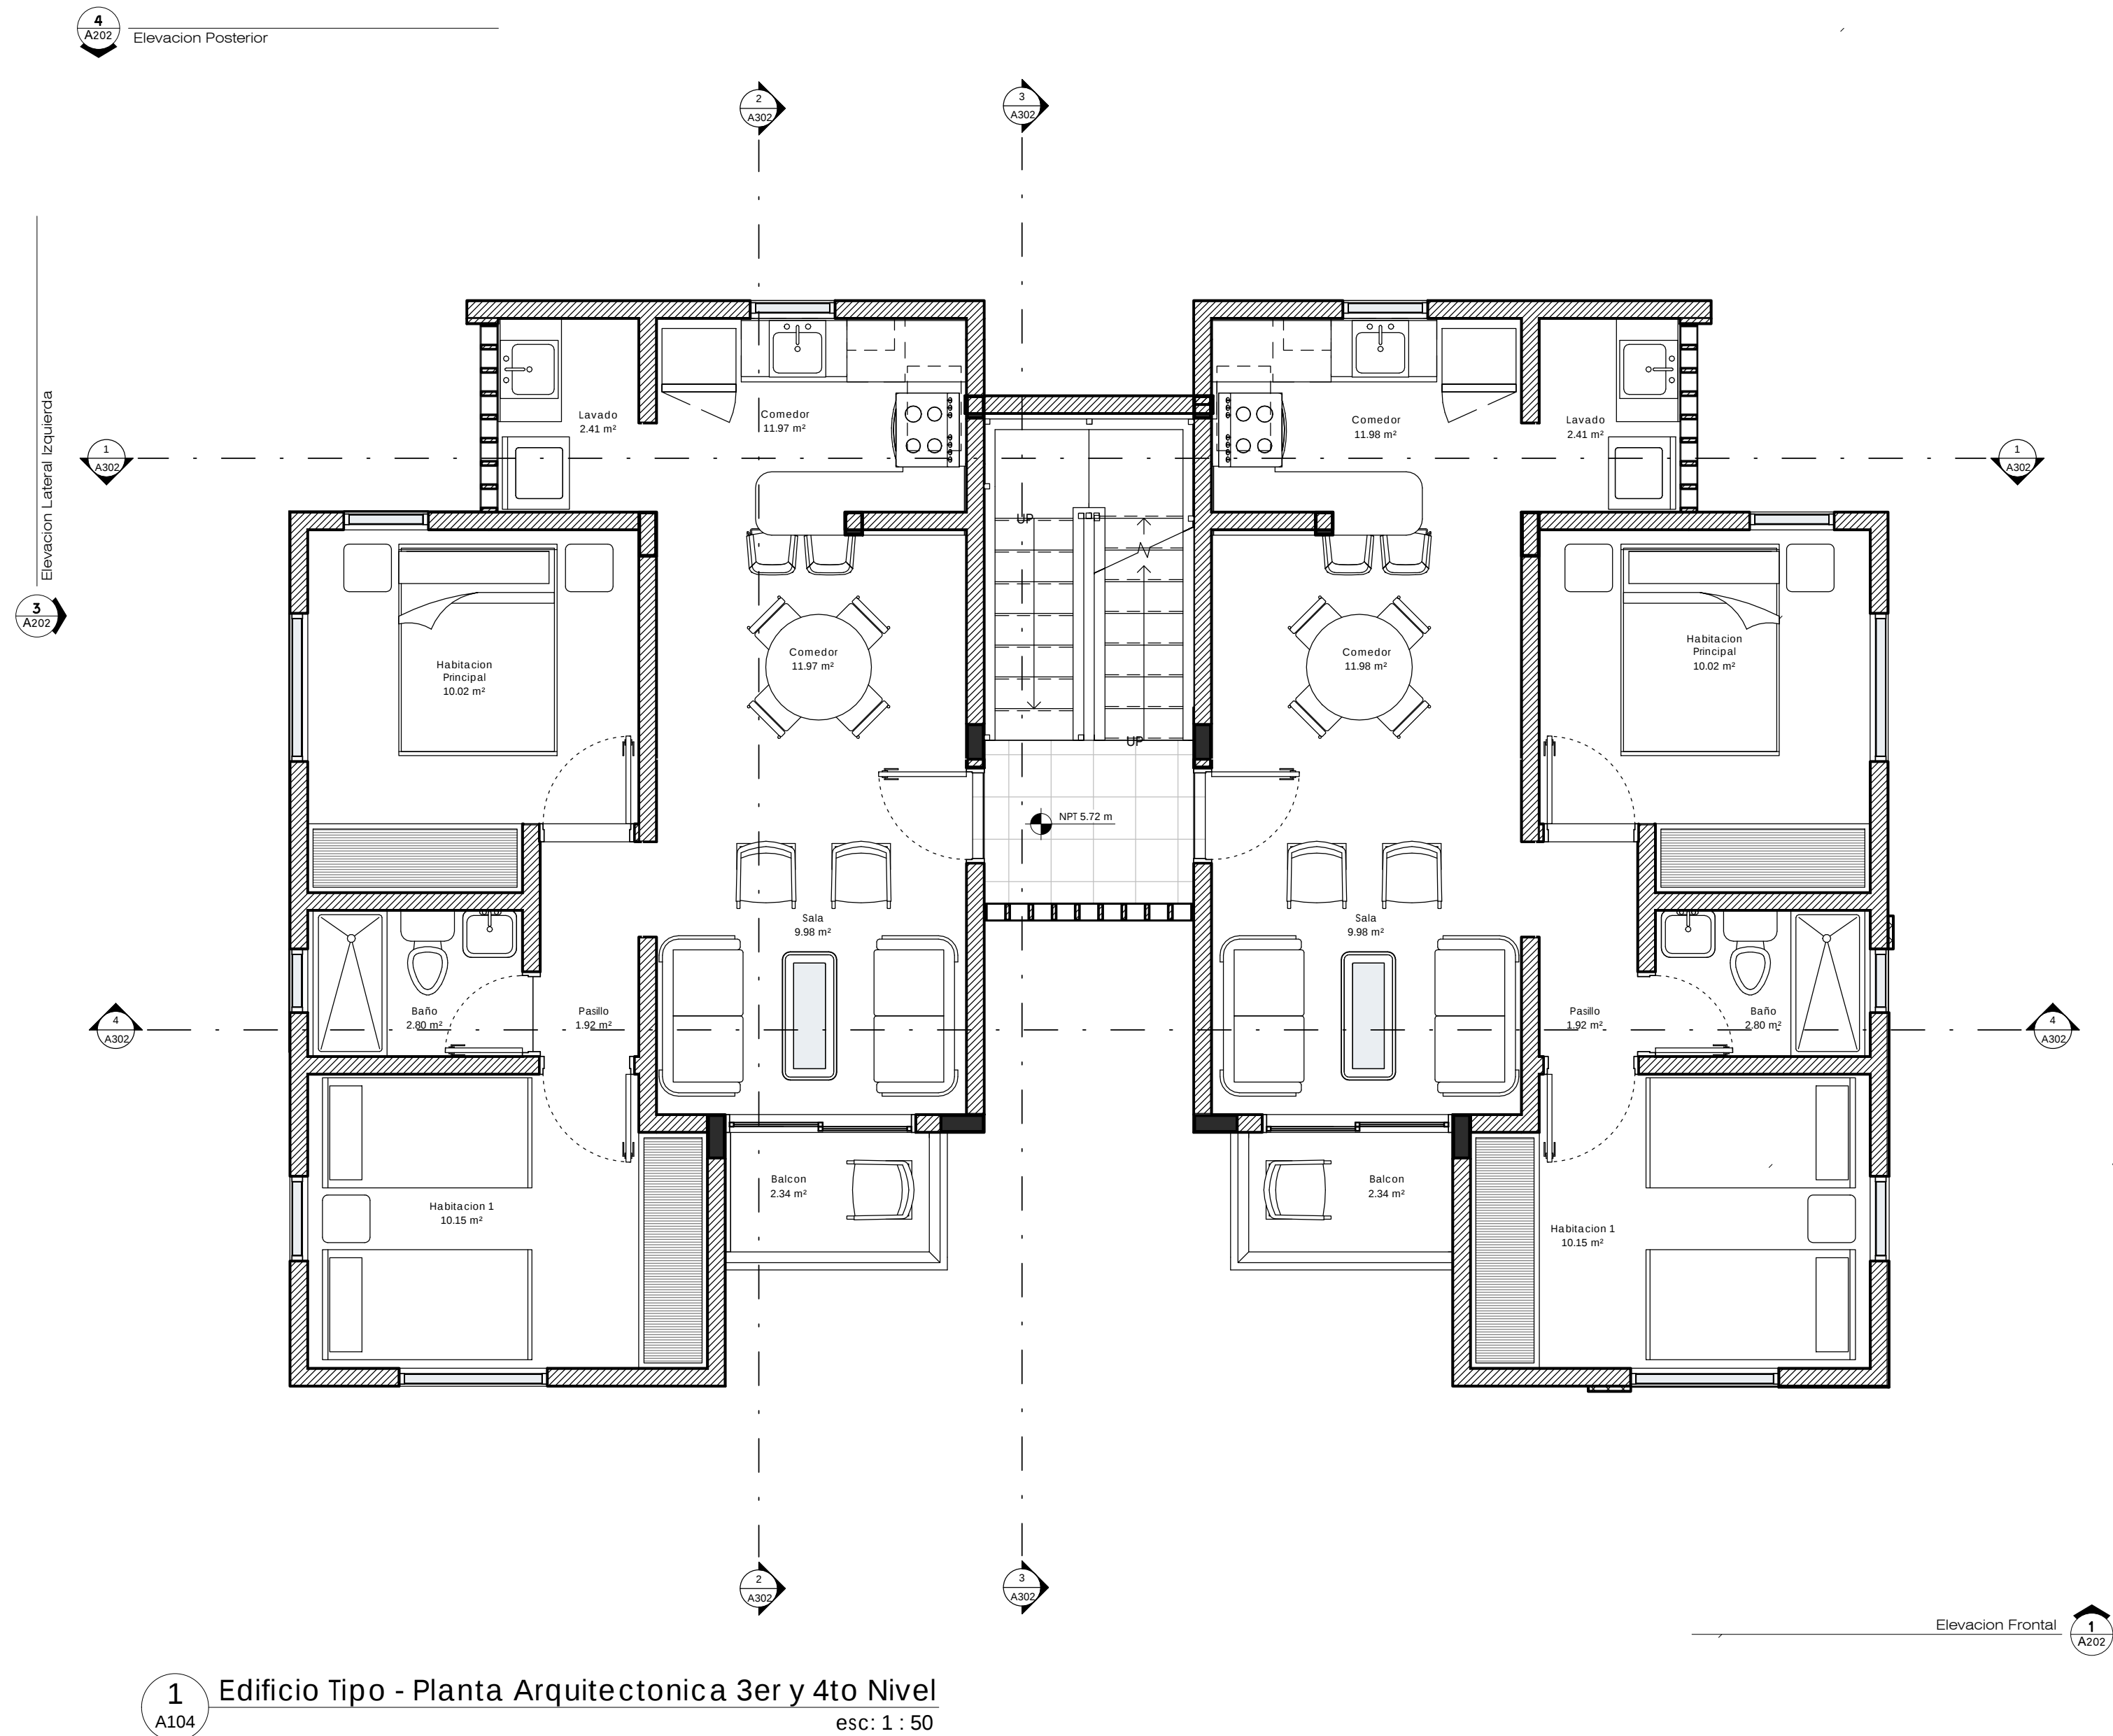

1 Edificio Tipo - Planta Arquitectonica 3er y 4to Nivel
esc: 1 : 50

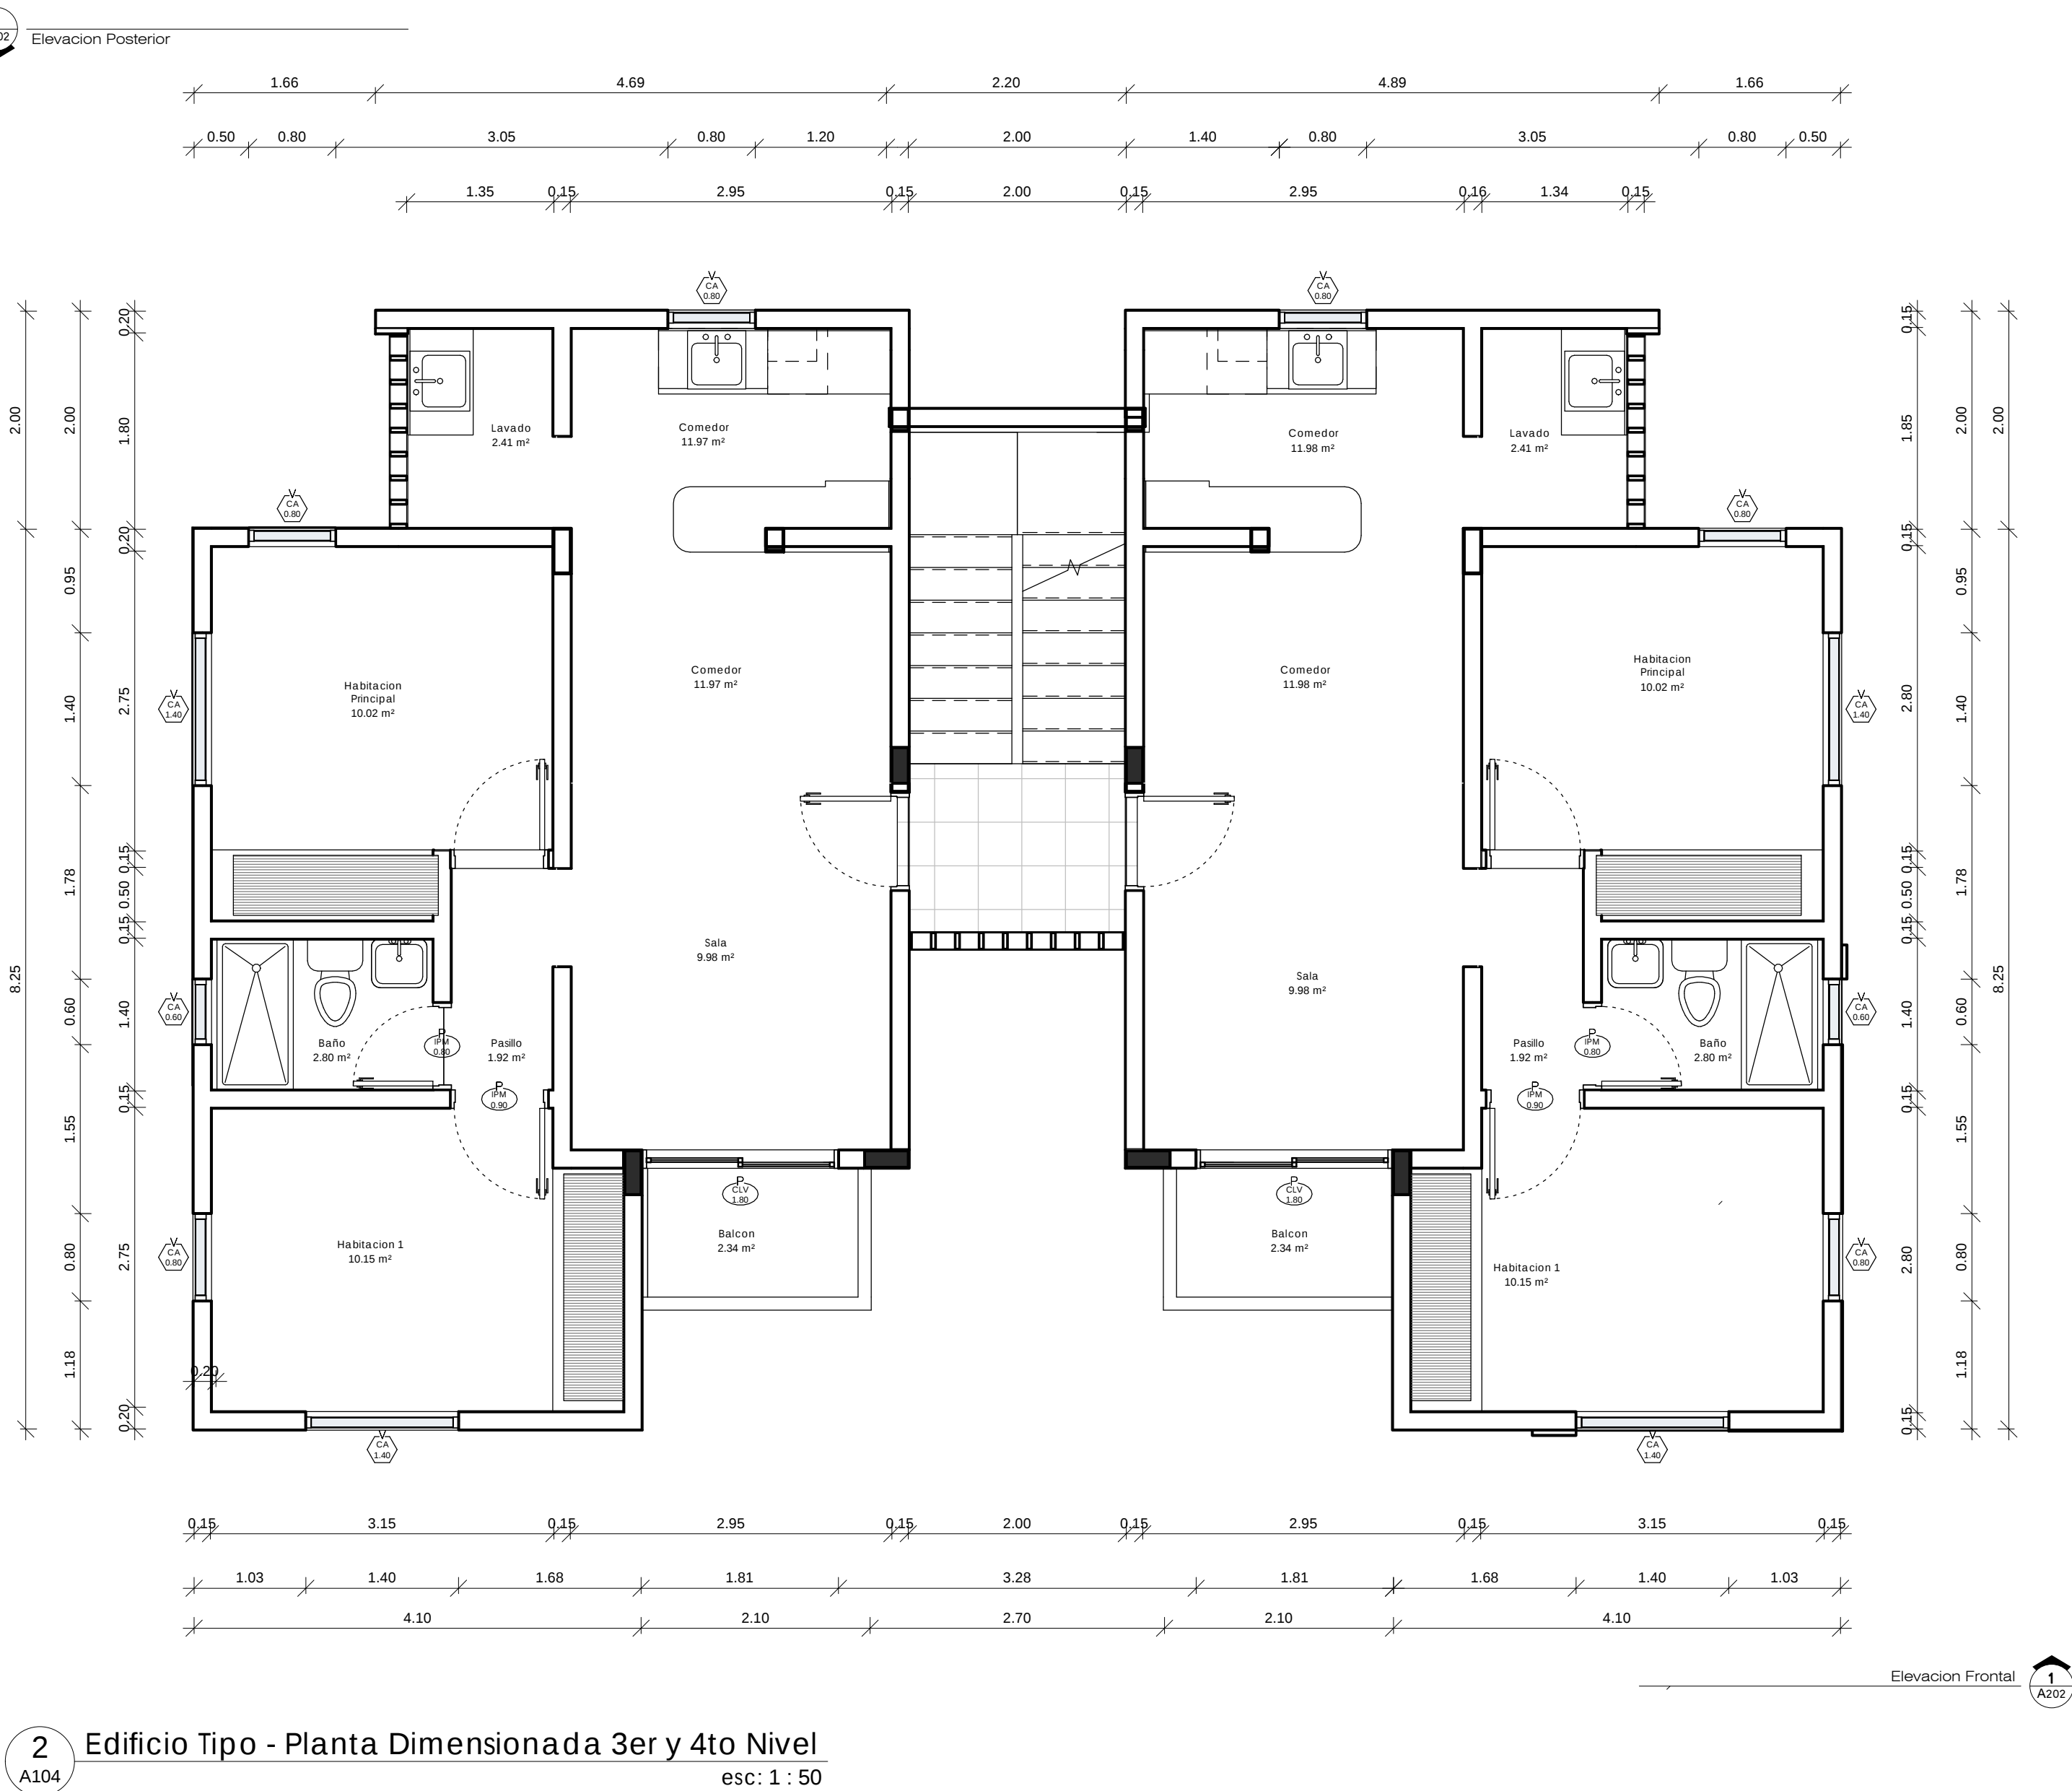

2 Edificio Tipo - Planta Dimensionada 3er y 4to Nivel
esc: 1 : 50

DATA INFO:	SOC. BASE:	REVISOR:
PROYECTO:	PROYECTO:	PROYECTO:
FECHA:	FECHA:	FECHA:
FECHA:	FECHA:	FECHA:



MOPE
Ministerio de Obras
Publicas y Comunicaciones
Calle Héctor Homero Hernández esq. Horacio
Blanco Fombona, Esplanada La Fe, Santo
Domingo, R.D.
TEL: 809-565-2811
FAX: 809-565-3382
E-Mail: contacto@mopc.gob.do

SIMBOLOS EMPLEADOS	
	Sección de edificio
	Sección de la pared o del detalle
	Sección del detalle (no estructural)
	Referencia del detalle ampliado
	Nivel de piso terminado
	Elevación exterior
	Elevaciones interiores
	Altura de techo
	Número de ventana
	Número de puerta
	Dirección del Norte
	Ejes de columnas
	Etiqueta de dibujo (nivel y escala)
	Escala gráfica
	Línea de la rotura
	Bornes de solar o terreno
	Nube y número de revisión
	Nombre y número del espacio o lugar
	SALA [10] 4.00m x 3.00m 12.00 sq m
	Nivel terminación antepecho /rpt a±0.00
	Nivel terminación fondo de viga /rpt a±0.00
	Nivel terminación fondo de losa /rpt a±0.00
	Cambio de nivel en piso
	Cambio de material en piso

Revitalizacion Urbana
San Juan de la Maguana
Republica Dominicana

EQUIPO DE TRABAJO:
DISEÑO ARQUITECTONICO ARQ. DANIEL TONS codia 12122
ENC. PROYECTO ARQ. ARQ. RONALD PEREZ codia 22598
ESTRUCTURAL: ING. JUAN CARLOS CABREJA codia 18706
ELECTRICO ING. RAFAEL FELIX CONCEPCION codia 11661
HIDRO-SANITARIO ING. WILSON S. CEPEDA M. codia 12485

PROPIETARIO:
Ministerio de Obras Publicas y
Comunicaciones


COORDINACION:
GERENCIA DE ARQUITECTURA

REVISIONES:

CONTENIDO:
Edificio Tipo B - Plantas 3er y
4to Nivel

Mayo 2014

ESCALA:	1 : 50	ID PAGINA:
DIGITACION:	Author	
REVISION:	Checker	

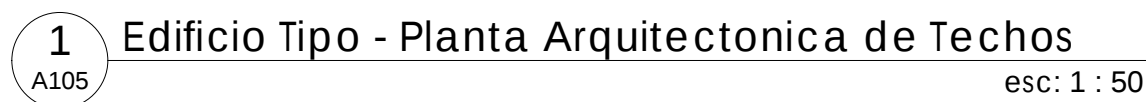

**Ministerio de Obras
Públicas y Comunicaciones**

Calle Héctor Homero Hernández esq. Horacio
Blanco Fombona, Ensanche La Fe. Santo
Domingo, R.D.

TEL.: 809-565-2811
FAX.: 809-562-3382
E-Mail: contacto@mopec.gob.do

Revitalización Urbana
San Juan de la Maguana
República Dominicana

EQUIPO DE TRABAJO:	
DISEÑO ARQUITECTONICO	ARQ. DANIEL PONS codia 12122
ENC. PROYECTO ARQ.	ARQ. RONALD PEREZ codia 12598
ESTRUCTURAL	ING. JUAN CARLOS CABREJA codia 16706
ELECTRICO	ING. RAFAEL FELIX CONCEPCION codia 11661
HIDRO-SANITARIO	ING. WILSON S. CEPEDA M. codia 12485

PROPIETARIO:
Ministerio de Obras Publicas y
Comunicaciones

COORDINACION:
GERENCIA DE ARQUITECTURA

[illegible]


CONTENIDO:

Edificio Tipo B - Plantas de Techos

Mayo 2014

DIGITACION:
Author

REVISION:
Checker

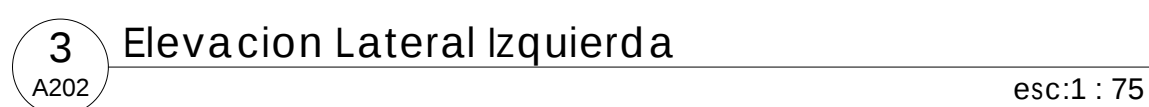

**Ministerio de Obras
Públicas y Comunicaciones**

Calle Héctor Homero Hernández esq. Horacio
Blanco Fombona, Ensanche La Fe. Santo
Domingo, R.D.

TEL.: 809-565-2811
FAX.: 809-562-3382
E-Mail: contacto@mopec.gob.do

SÍMBOLOS EMPLEADOS	
	Sección de edificio
	Sección de la pared o del detalle
	Sección del detalle (no seccionar)
	Referencia del detalle ampliado
	Nivel de piso terminado
	Elevación exterior
	Elevaciones interiores
	Altura de techo
	Número de ventana
	Número de puerta
	Dirección del Norte
	Ejes de columnas
	Etiqueta de dibujo (modo y tipo en A3)
	Escala gráfica
	Línea de la rotura
	Bombes de solar o tenedor
	Nube y número de revisión
	Número y número del espacio o lugar
	Nivel terminación antepecho /npt ±0.00
	Nivel terminación fondo de veta /nfv ±0.00
	Nivel terminación fondo de losa /nfl ±0.00
	Cambio de nivel en piso
	Cambio de material en piso

Revitalizacion Urbana
San Juan de la Maguana
Republica Dominicana

EQUIPO DE TRABAJO:	
DISEÑO ARQUITECTONICO	
ARQ. DANIEL PONS	codia 12122
ENC. PROYECTO ARQ.	
ARQ. RONALDO PEREZ	codia 22598
ESTRUCTURAL	
ING. JUAN CARLOS CABREJA	codia 16706
ELECTRICO	
ING. RAFAEL FELIX CONCEPCION	codia 11661
HIDRO-SANITARIO	
ING. WILSON S. CEPEDA M.	codia 12485

PROPIETARIO:
Ministerio de Obras Publicas y
Comunicaciones

COORDINACION:

[illegible]

CONTENIDO:


Edificio Tipo B - Elevaciones

Mayo 2014

ESCALA: 1 : 75 ID PAGINA:

DIGITACION:
Author

REVISION: _____
Checker _____

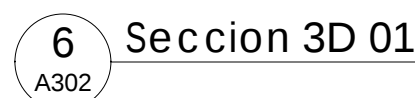

**Ministerio de Obras
Públicas y Comunicaciones**

Calle Héctor Homero Hernández esq. Horacio
Blanco Fombona, Ensanche La Fe. Santo
Domingo, R.D.

TEL.: 809-565-2811
FAX.: 809-562-3382
E-Mail: contacto@mopec.gob.do

Revitalizacion Urbana
San Juan de la Maguana
Republica Dominicana

EQUIPO DE TRABAJO:	
DISEÑO ARQUITECTONICO	
ARQ. DANIEL PONS	codia 12122
ENG. PROYECTO ARQ.	
ARQ. RONALD PEREZ	codia 22598
ESTRUCTURAL	
ING. JUAN CARLOS CABREJA	codia 16706
ELECTRICO	
ING. RAFAEL FELIX CONCEPCION	codia 11661
HIRO-SANITARIO	
ING. WILSON S. CEPEDA M.	codia 12485

PROPIETARIO:
Ministerio de Obras Publicas y
Comunicaciones

COORDINACION:
GERENCIA DE ARQUITECTURA

[illegible]

CONTENIDO:

Edificio Tipo B - Secciones

Mayo 2014	
ESCALA: As	ID PAGINA:
DIGITADO: indicated	
REVISION: Author	
REVISION: Checker	