



MAPA CATASTRAL

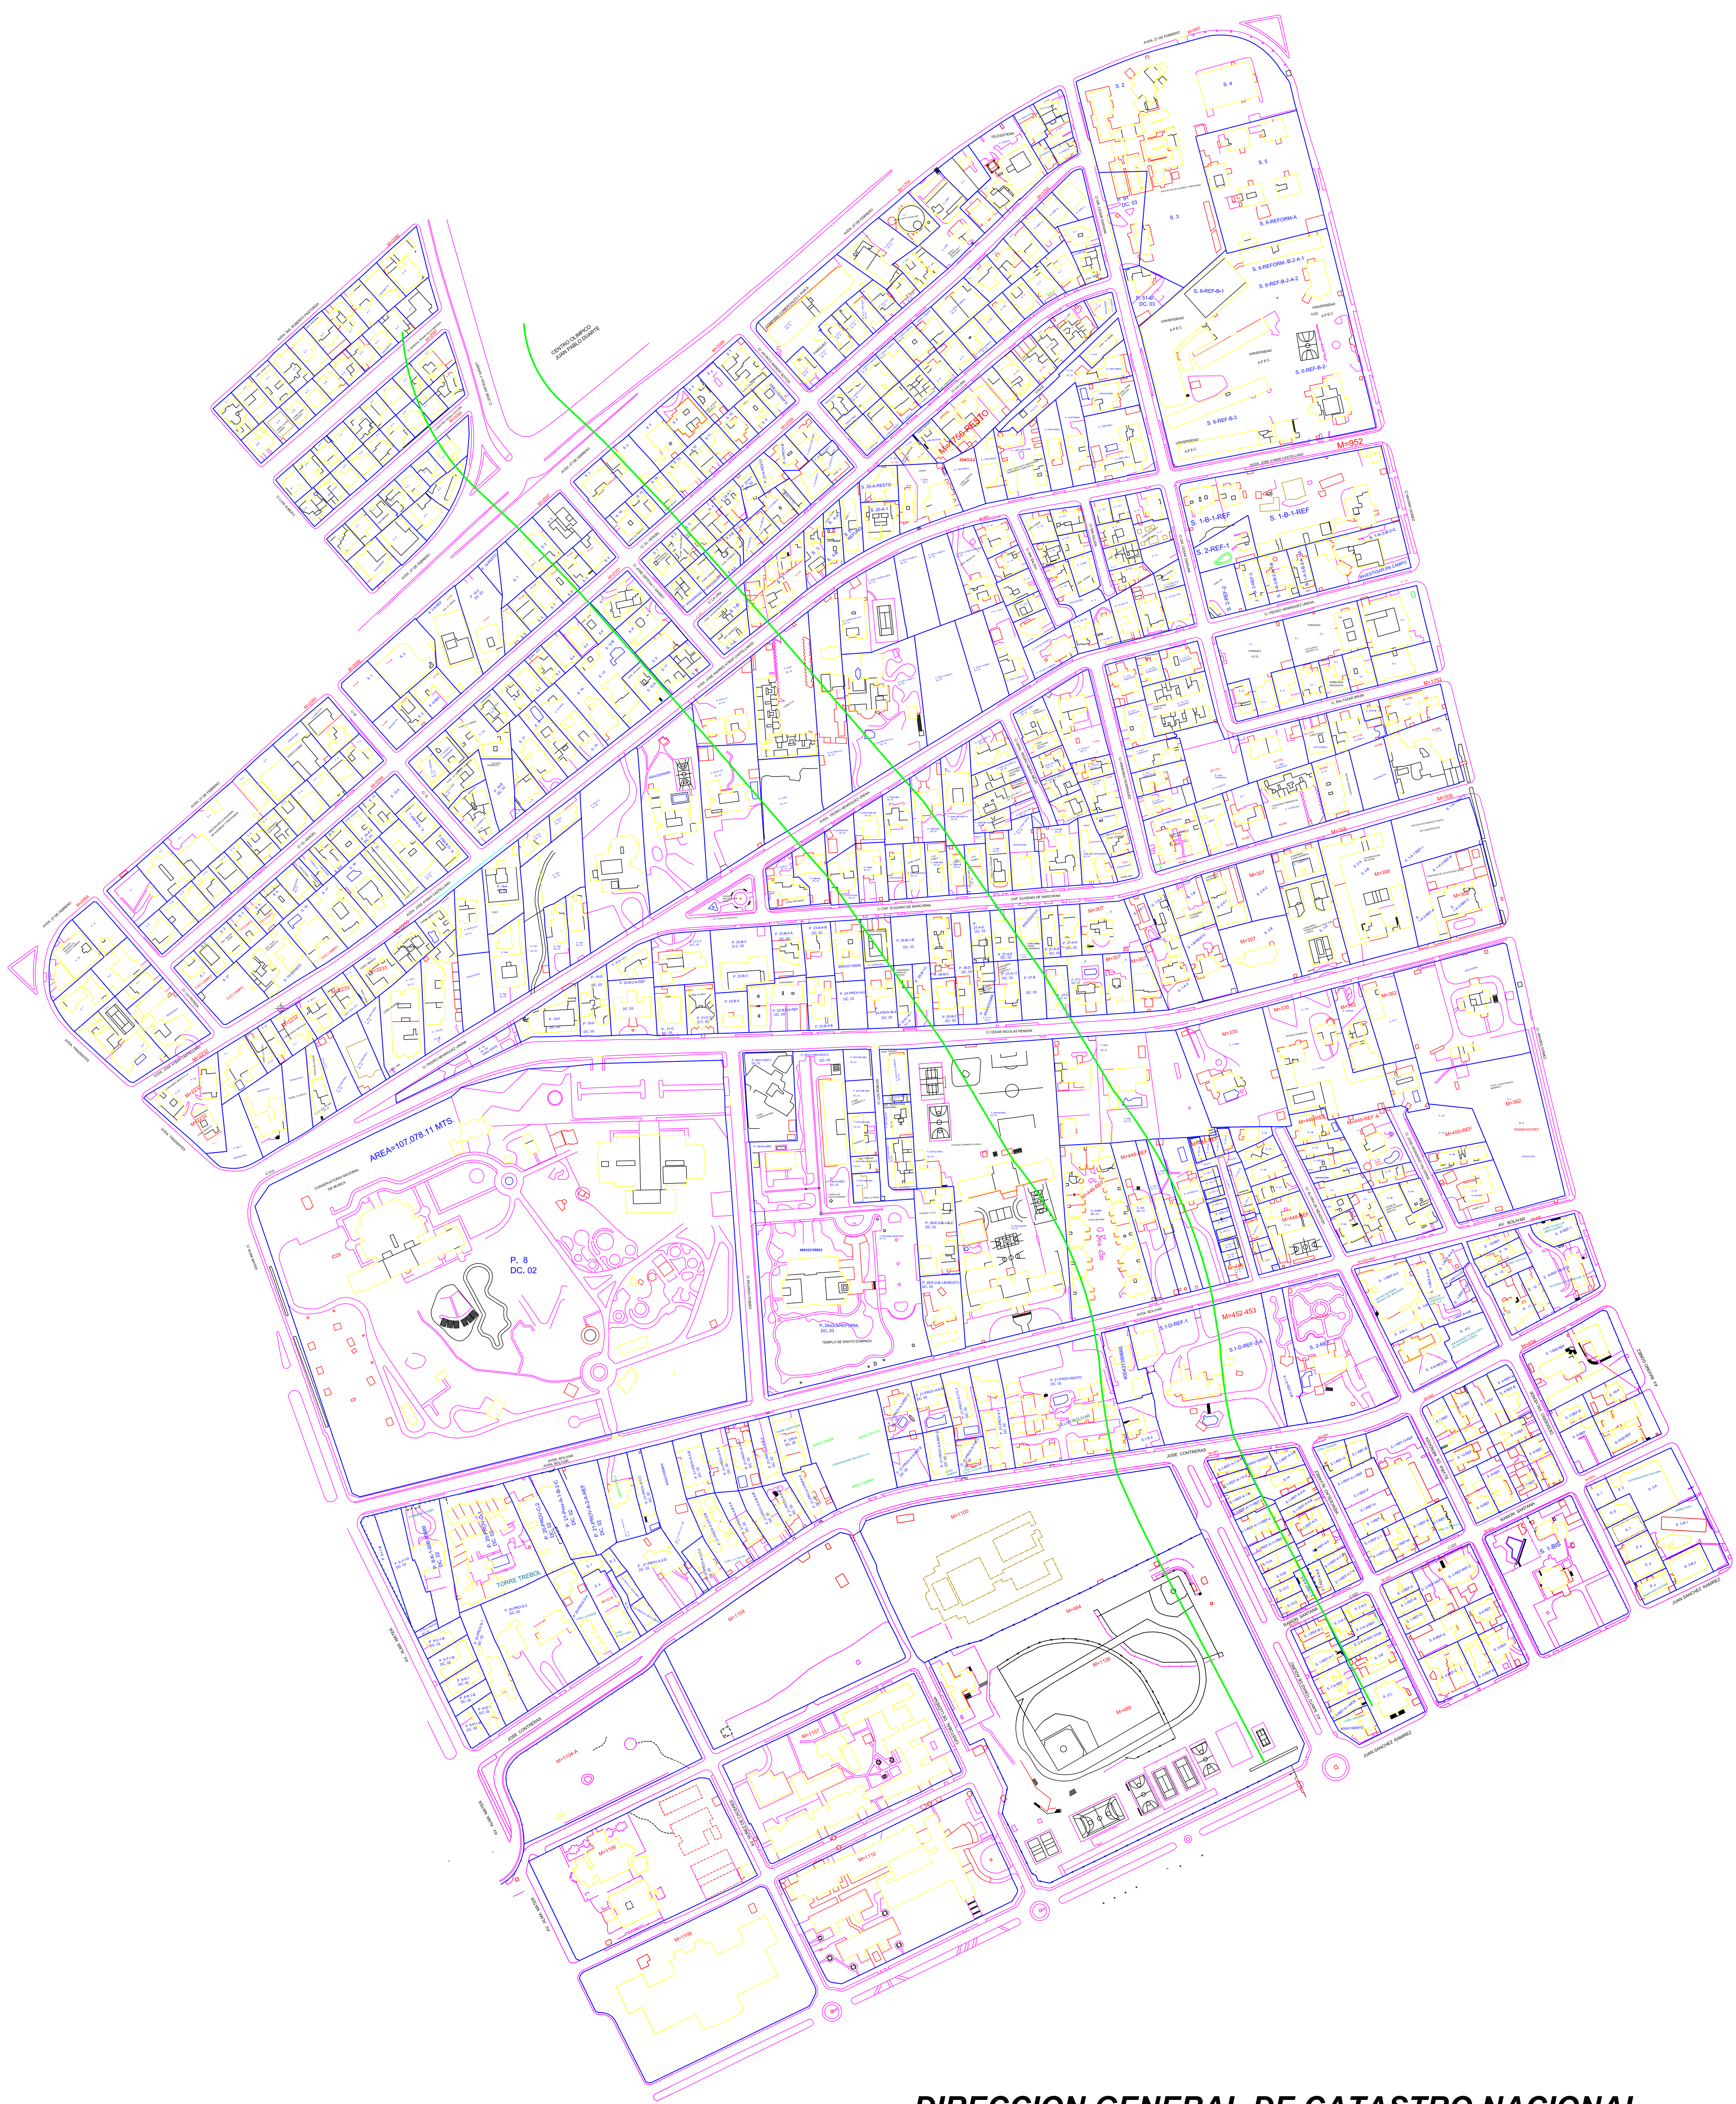

DIRECCION GENERAL DE CATASTRO NACIONAL

DIRECCION TECNICA DIVISION DE CARTOGRAFIA		
REALIZADO Y ACTUALIZADO CON LOS PLANOS DE MENSURA CATASTRAL 30/09/2010		CARTOGRAFIA CATASTRAL DESIGNACIONES CATASTRALES Y EDIFICACIONES
SE PROHIBE LA REPRODUCCION TOTAL O PARCIAL DEL MISMO, TODOS LOS DERECHOS ESTAN RESERVADOS PARA LA DIRECCION GENERAL DE CATASTRO NACIONAL		M= Manzana Catastral S= Solar P= Parcela C= Código Manzana Física D.C= Distrito Catastral

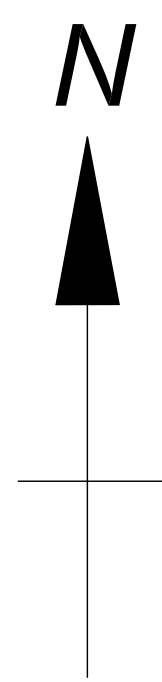