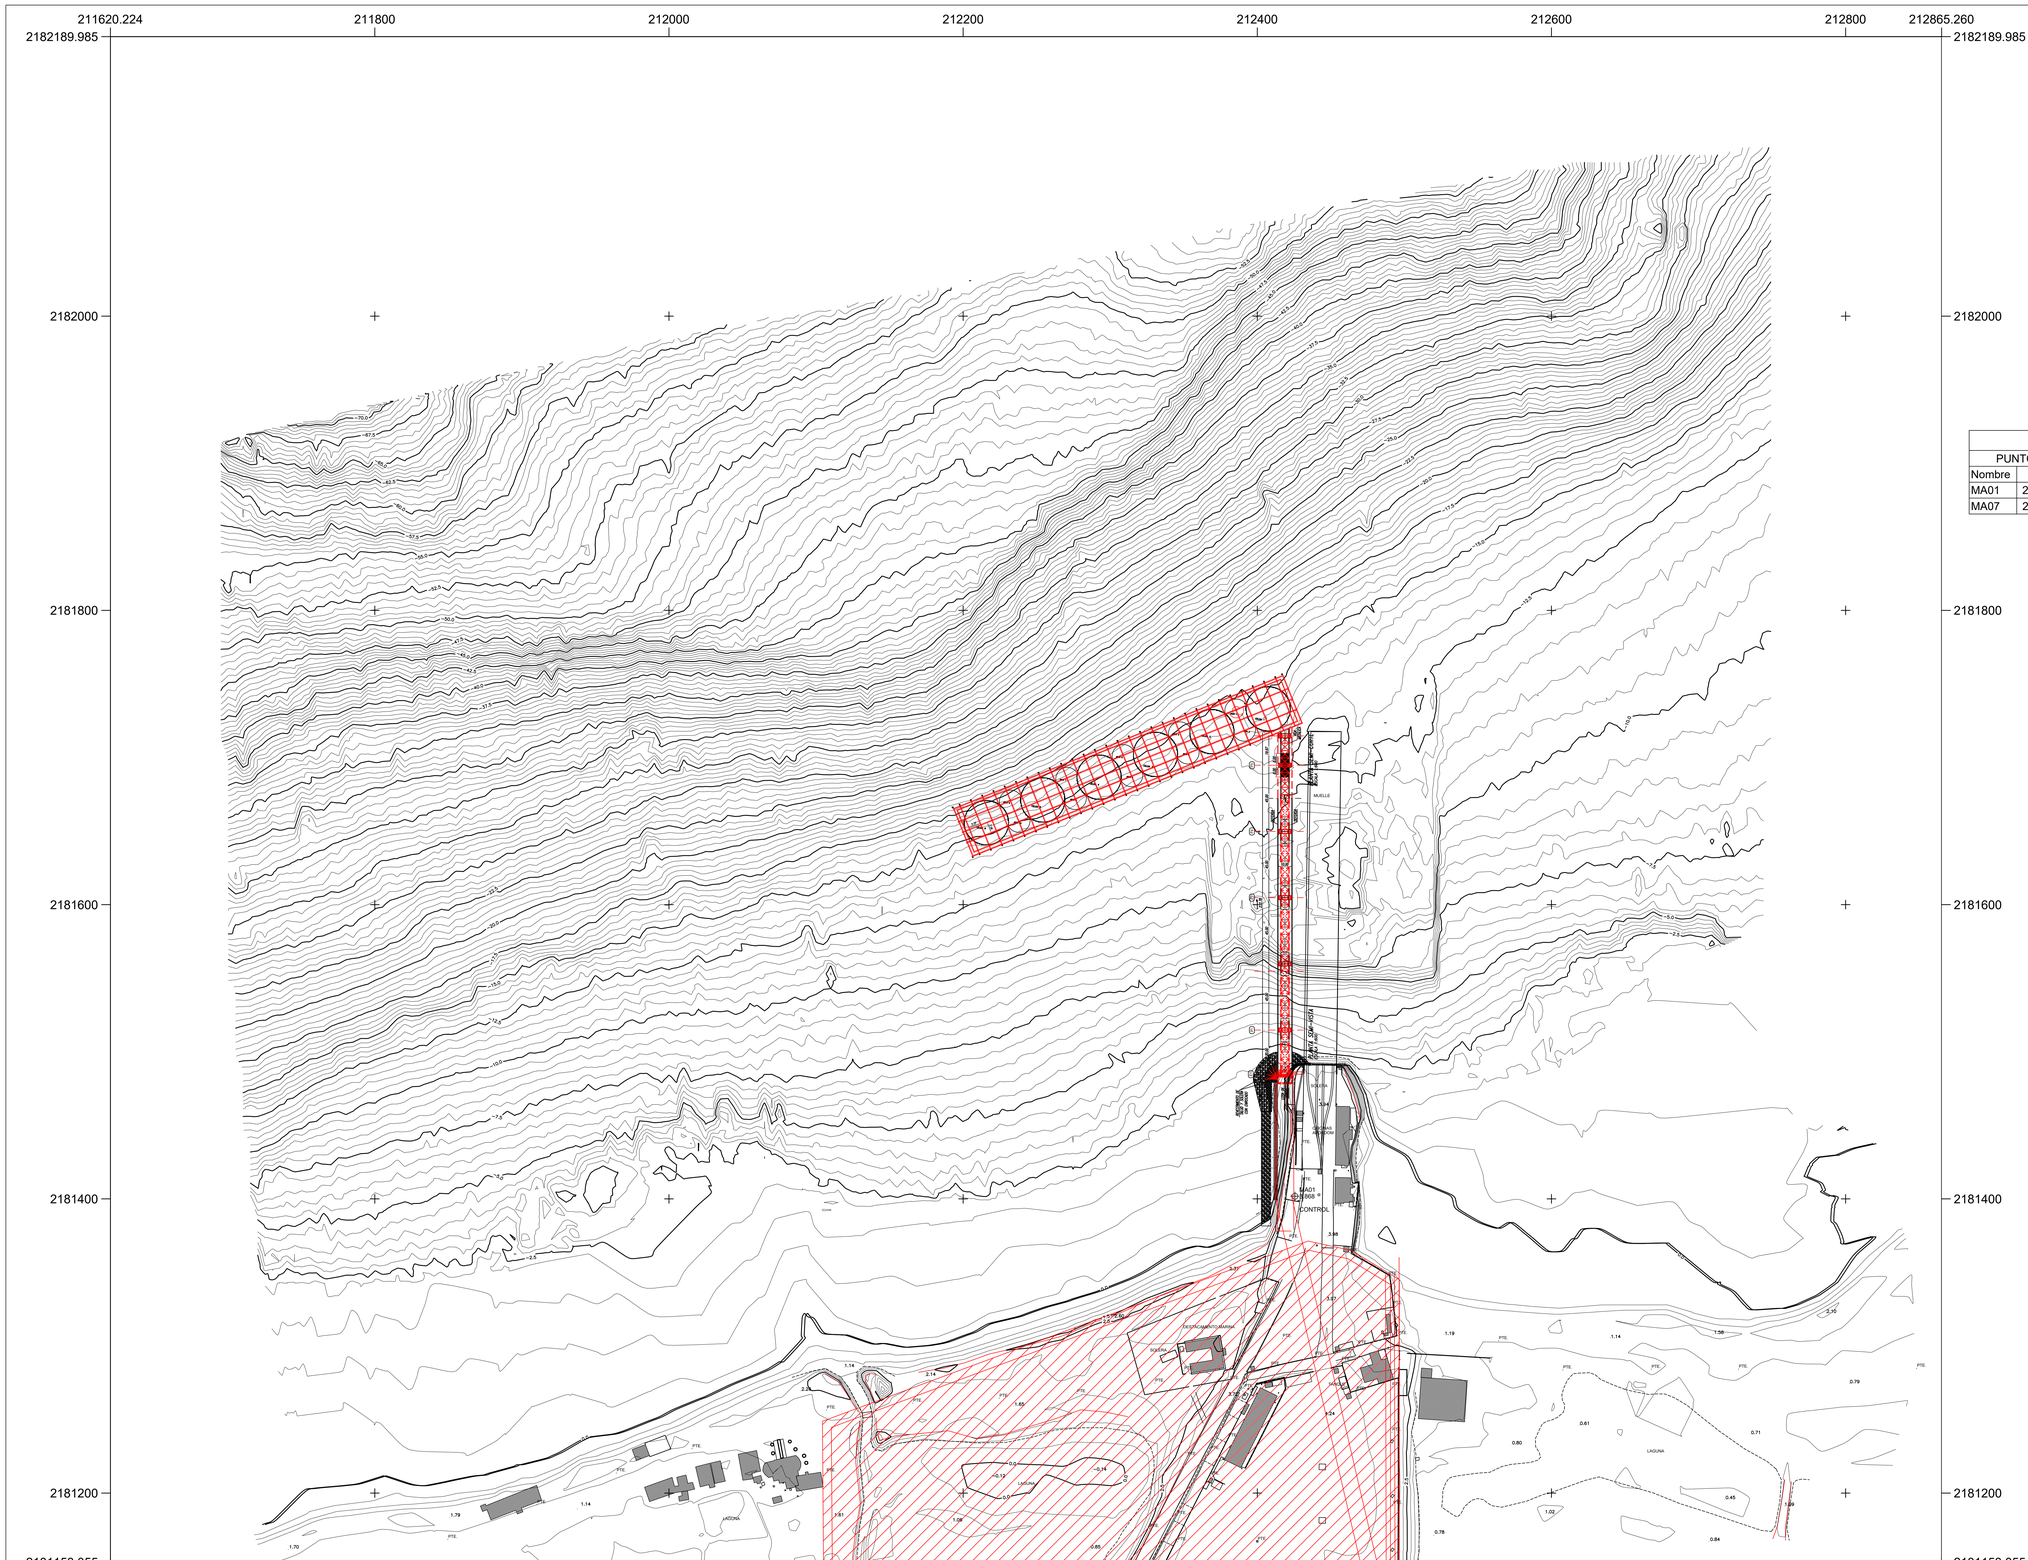

LEYENDA:

- BASES CONTROL
- POSTES
- CONSTRUCCIONES
- CURVAS DE NIVEL MAESTRAS
- CURVAS DE NIVEL
- GASOIL (TUBERIAS, TANQUES)
- MUROS
- MALLA CICLONICA
- DRENAJES, CANALES
- CABEZA TALUD
- PIE TALUD
- LINDERO-ALAMBRE
- REGISTROS

Listado de Bases

PUNTOS CONTROL TOPOGRAFICO - ELEV. ORTOMETRICAS

Nombre	Este.	Norte.	Elev.	Esc. Comb.	Código
MA01	212425.595	2181401.767	3.868	1.00062735	CONTROL
MA07	212200.864	2180815.946	3.691	1.00062896	CONTROL

DATOS PROYECTO:

DATUM: WGS 1984
ZONA: UTM Zona 19 Norte
GEOIDE: EGM2008 Dominican Republic 1x1
ELEVACIONES: Ortometricas
ELEV. MLLV: (Ortometricas) - (0.436m.)
UNIDADES: Metro

MOSAICO:

HOJA 1
HOJA 2

REV.	FECHA	DESCRIPCION REVISION	DIBUJO	REVISADO POR:	FIRMA:	APROBADO POR:	FIRMA:
3	–	–					
2	–	–					
1							
0	21.09.2021	PLANO ORIGINAL	MG				

CUALQUIER REPRODUCCION PARCIAL O TOTAL DE ESTE PLANO DEBERA CONTAR CON LA APROBACION POR ESCRITO DE LA DIRECCION DE OBRA.

Ing. José Zorrilla

PROPIETARIO:

REVISION:

PROYECTO N°:

ARCHIVO CAD:

OBRA: TERMINAL LOGISTICA MANZANILLO

FECHA: AGOSTO 2021

ESCALAS: INDICADAS

LAMINA:

PLANO GENERAL
RECINTO PORTUARIO

LAMINA N°:

01