


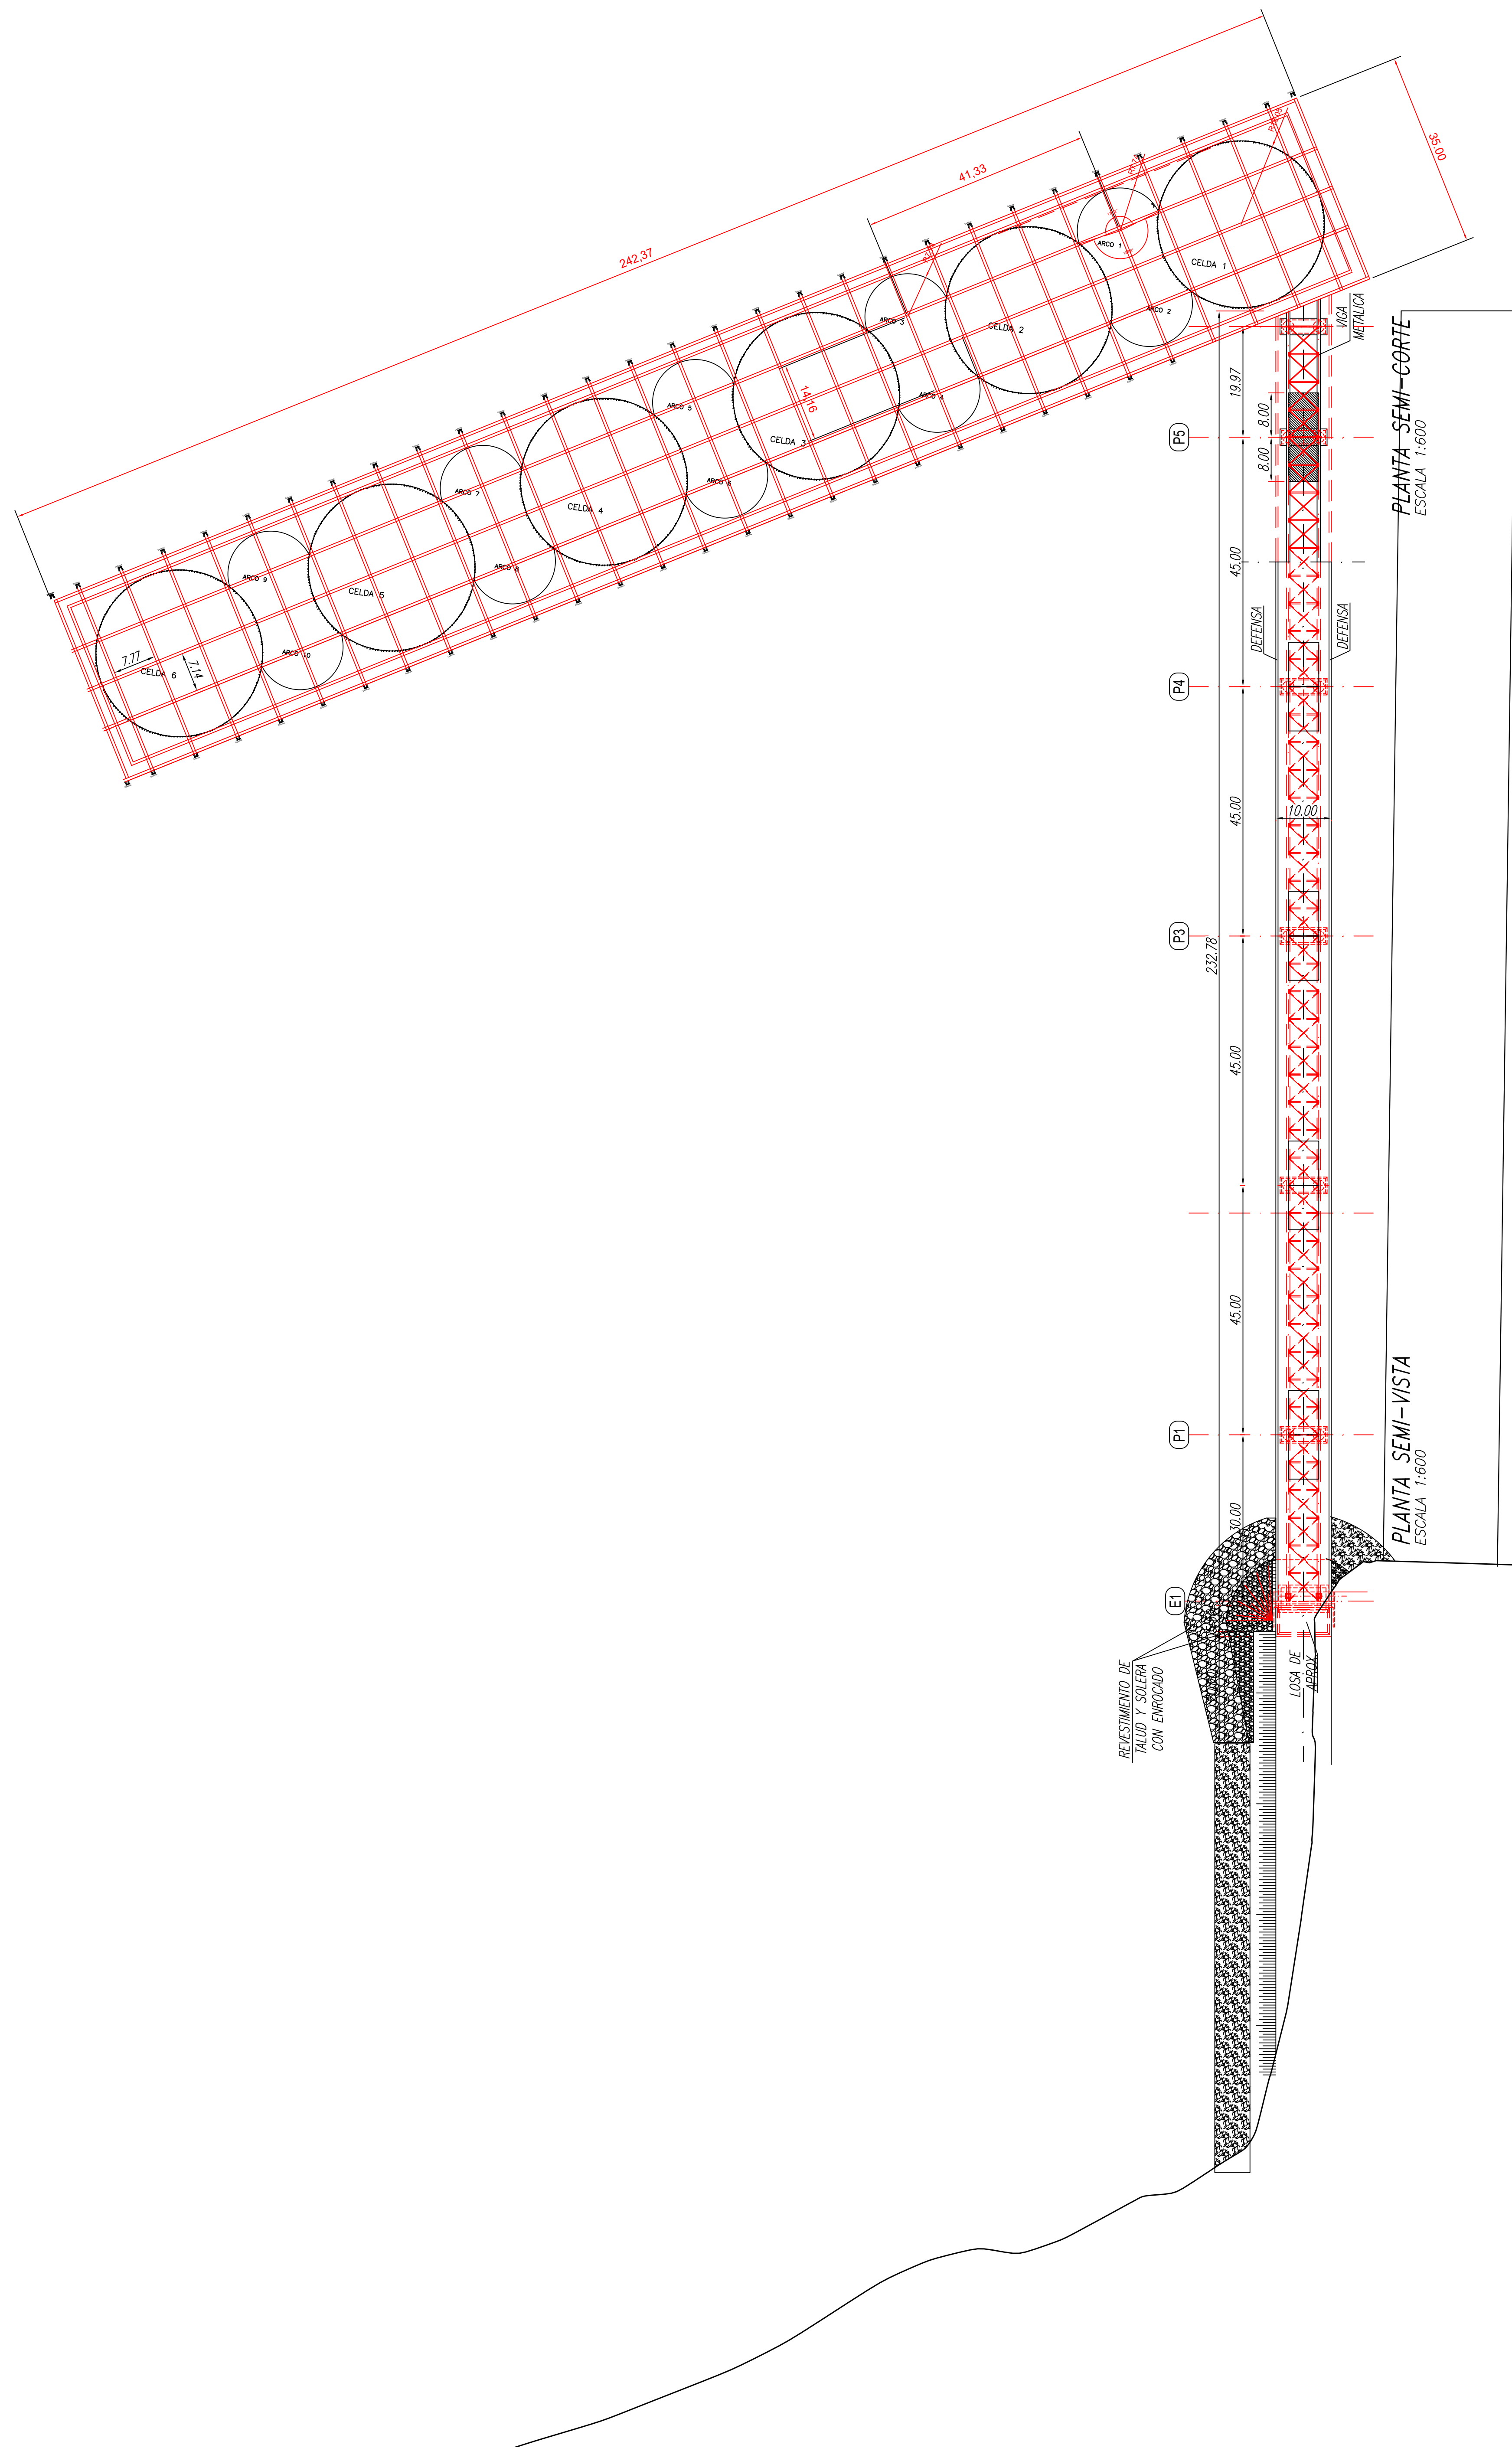

REFERENCIAS

- ARCILLA MAGRA
- ARENA LIMOSA
- RODADOS
- ARENISCA

MATERIALES:

HORMIGON
PILOTES COLUMNAS: C-35
ESTRIBOS Y VIGAS DE PILAS: C-35
TABLERO: C-35
ACERO ESTRUCTURAL: ACERO PATINABLE
S/NORMA ASTM A-588
UNIONES SOLDADAS: S/ NORMA AWS-D1
ACERO EN BARRAS: ADN 500 S



3	-	-					
2	-	-					
1							
0	16 08 2021	PLANO ORIGINAL	MS				
REV:	FECHA	DESCRIPCION REVISION	DIBUJO	REVISADO POR:	FIRMA:	APROBADO POR:	FIRMA:

CUALQUIER REPRODUCCION PARCIAL O TOTAL DE ESTE PLANO DEBERA CONTAR CON LA APROBACION POR ESCRITO DE LA DIRECCION DE OBRA.

Ing. José Zorrilla	
PROPIETARIO:	REVISOR:
PROYECTO N°:	
ARCHIVO CAD:	
OBRA: MUELLE TERMINAL LOGISTICA MANZANILLO	FECHA: AGOSTO 2021
	ESCALAS: INDICADAS
LAMINA:	LAMINA N°:
PLANO GENERAL PLANTA	04