


1 VISTA EN PLANTA PUENTE RÍO BAJABONICO  
ESC. 1:250

LEYENDA	
	PUNTOS DE CONTROL
	EDIFICACIONES
	CURVAS DE NIVEL
	CEMENTERIO
	CALLES EXISTENTES
	EJE VÍA PROPUESTA
	PERFIL TOPOGRAFÍA EXIST.
	RASANTE VÍA PROPUESTA
	VÍA PROPUESTA

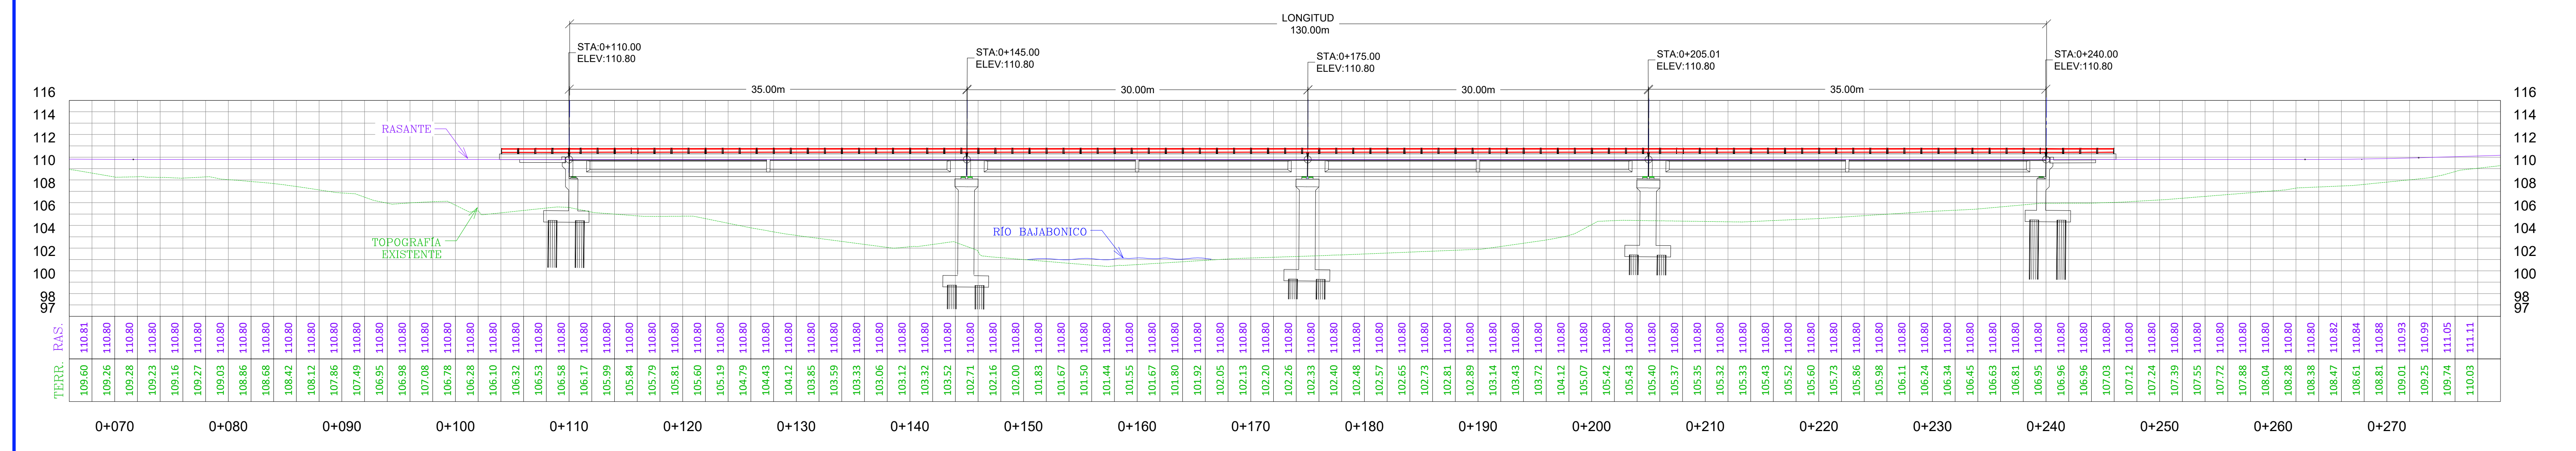

2 PERFIL LONGITUDINAL PUENTE RÍO BAJABONICO  
ESC. H1:250 ; V1:250

				Asistencia tecnica para la gestion de proyectos y fortalecimiento de capacidades en resiliencia ante desastres y cambio climatico	Ref AA-001103-001(TA2018145DOCIF) REPÚBLICA DOMINICANA	PLANTA Y PERFIL	DOCUMENTO No. 04	APROBACIÓN MOPC	APROBACIÓN ATI
					PUENTE RÍO BAJABONICO	DISEÑO CONCEPTUAL	VERSIÓN No.02		