



1 VISTA EN PLANTA PUENTE BAJABONICO

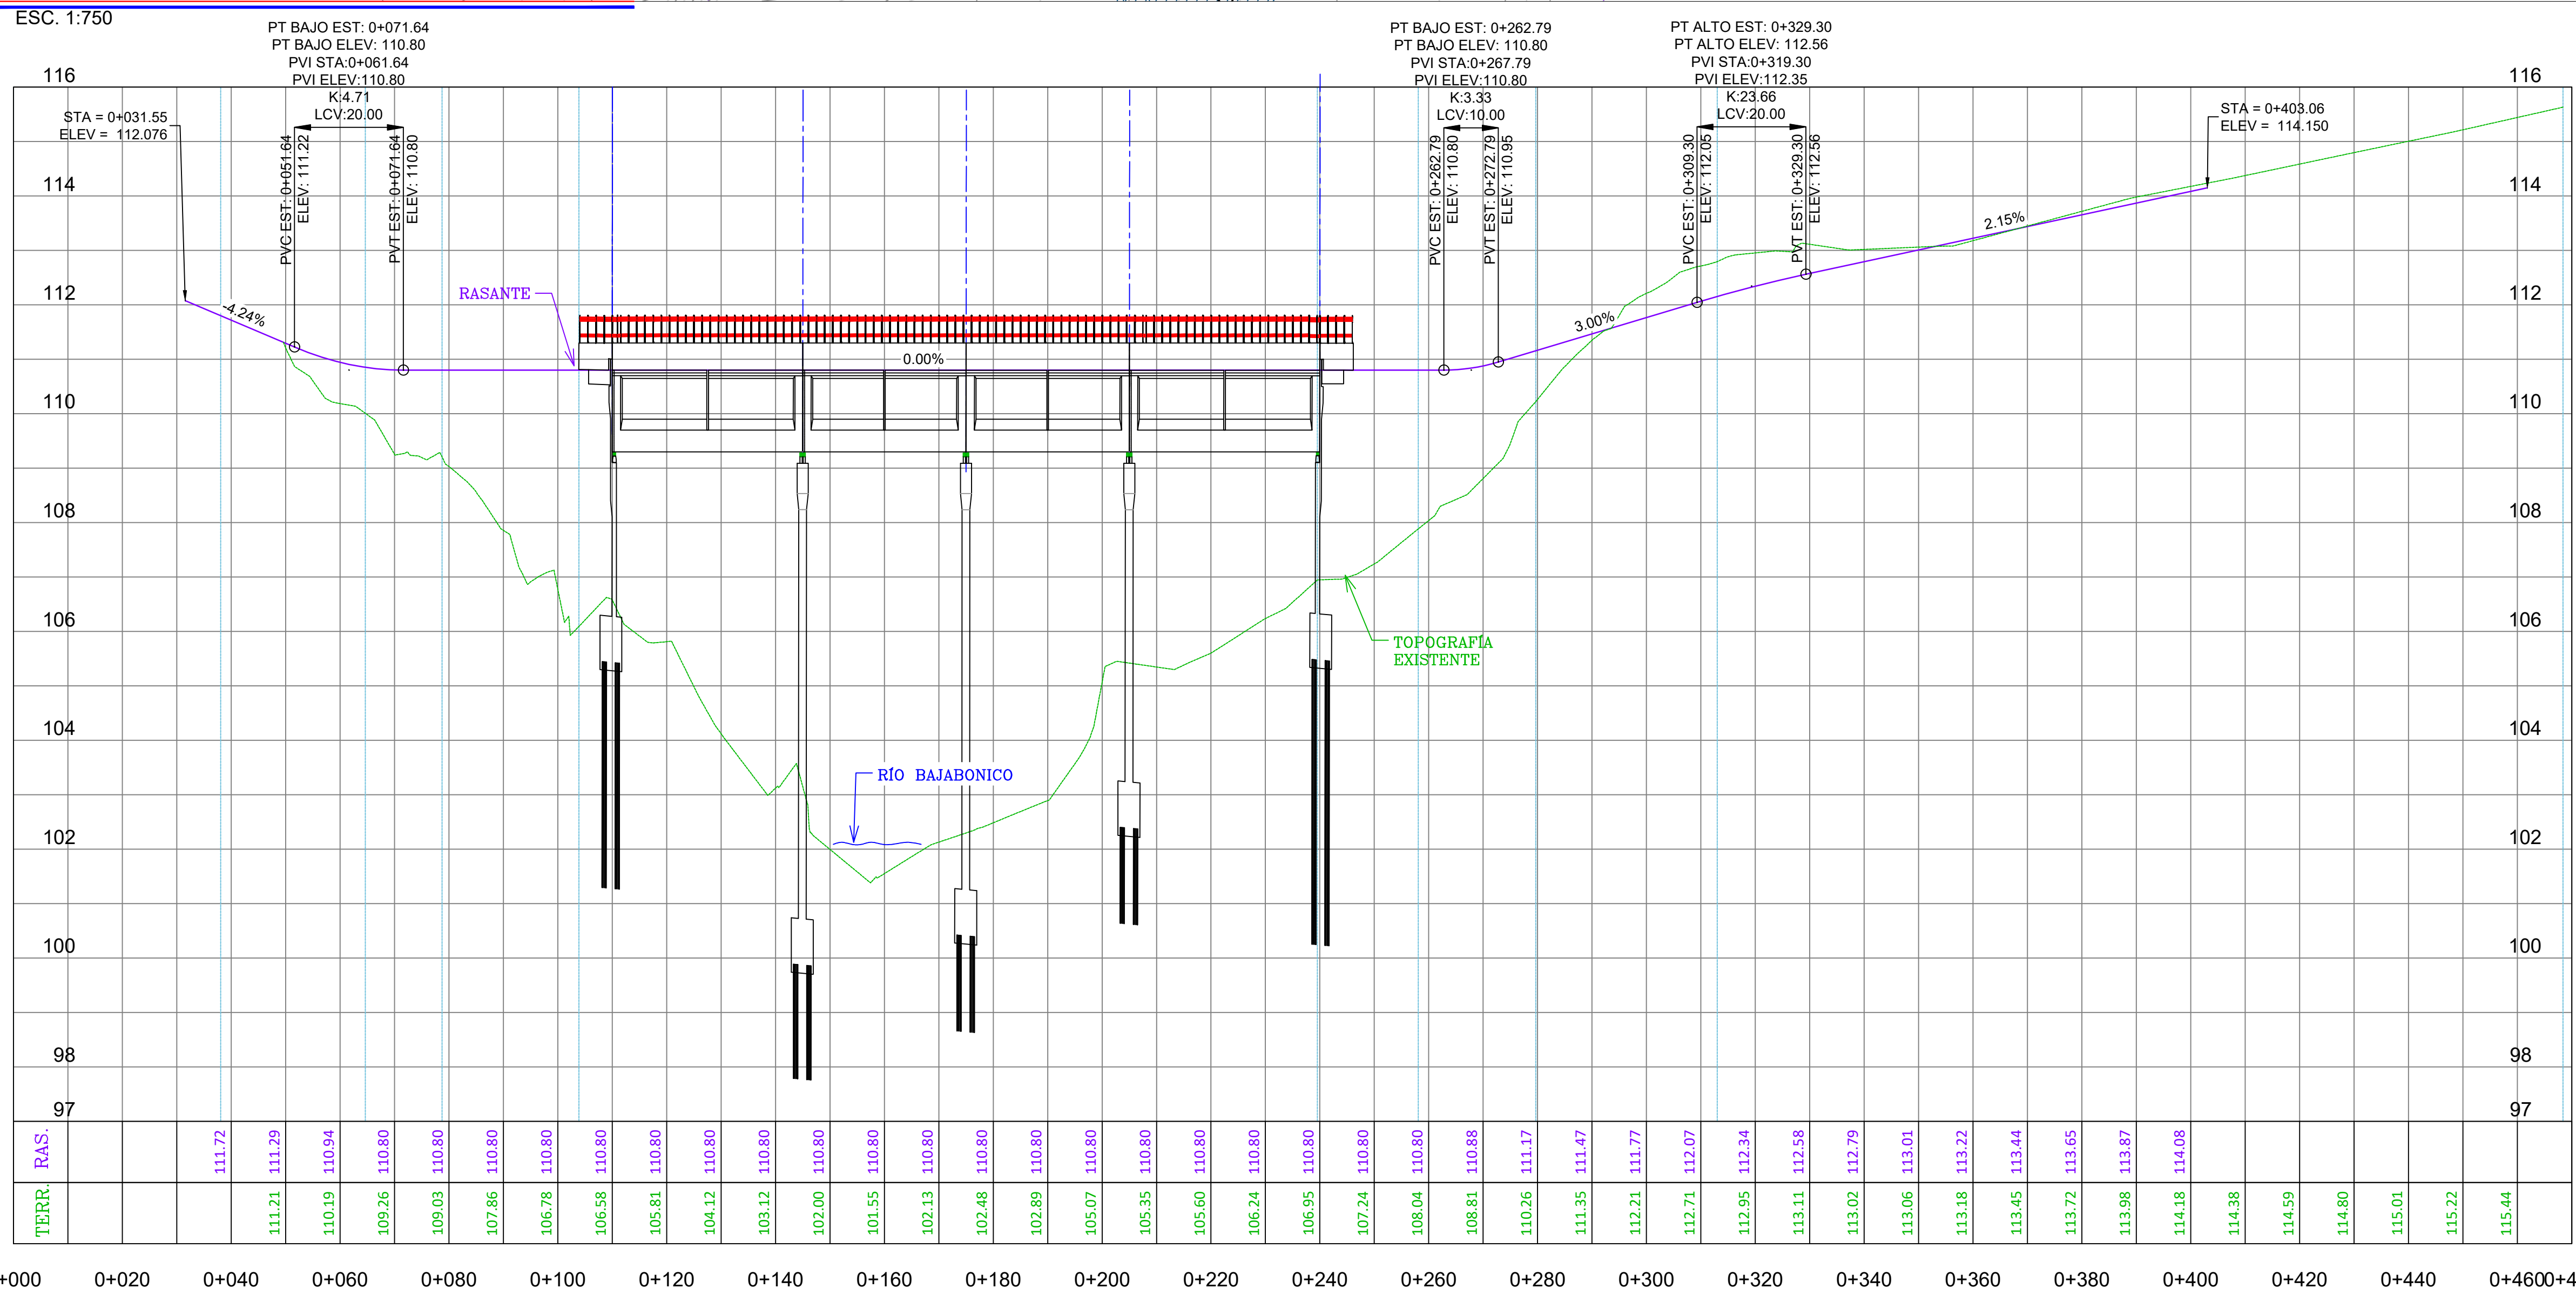

2 PERFIL LONGITUDINAL PUENTE BAJABONICO

LEYENDA	
	PUNTOS DE CONTROL
	EDIFICACIONES
	CURVAS DE NIVEL
	CEMENTERIO
	CALLES EXISTENTES
	EJE VÍA PROPUESTA
	PERFIL TOPOGRAFÍA EXIST.
	RASANTE VÍA PROPUESTA
	VÍA PROPUESTA

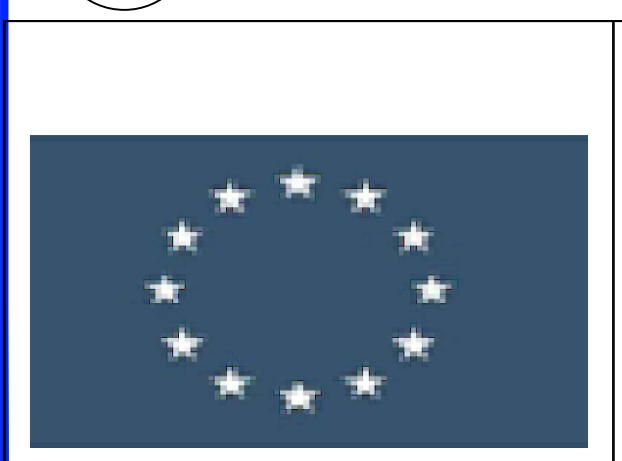

Asistencia técnica para la gestión de proyectos y fortalecimiento de capacidades en resiliencia ante desastres y cambio climático

Ref AA-001103-001(TA2018145DOCIF)
REPÚBLICA DOMINICANA
PUENTE RÍO BAJABONICO

PLANTA Y PERFIL GENERAL
DISEÑO CONCEPTUAL

DOCUMENTO	APROBACIÓN MOPC	APROBACIÓN ATI
No. 03		
VERSIÓN No.02		