


LEYENDA	
	PUNTOS DE CONTROL
	EDIFICACIONES
	CURVAS DE NIVEL
	CALLES EXISTENTES
	EJE VÍA PROPUESTA
	PERFIL TOPOGRAFÍA EXISTI.
	RASANTE VÍA PROPUESTA
	VÍA PROPUESTA

1 VISTA EN PLANTA GENERAL PUENTE BATEY GINEBRA
ESC. 1:500

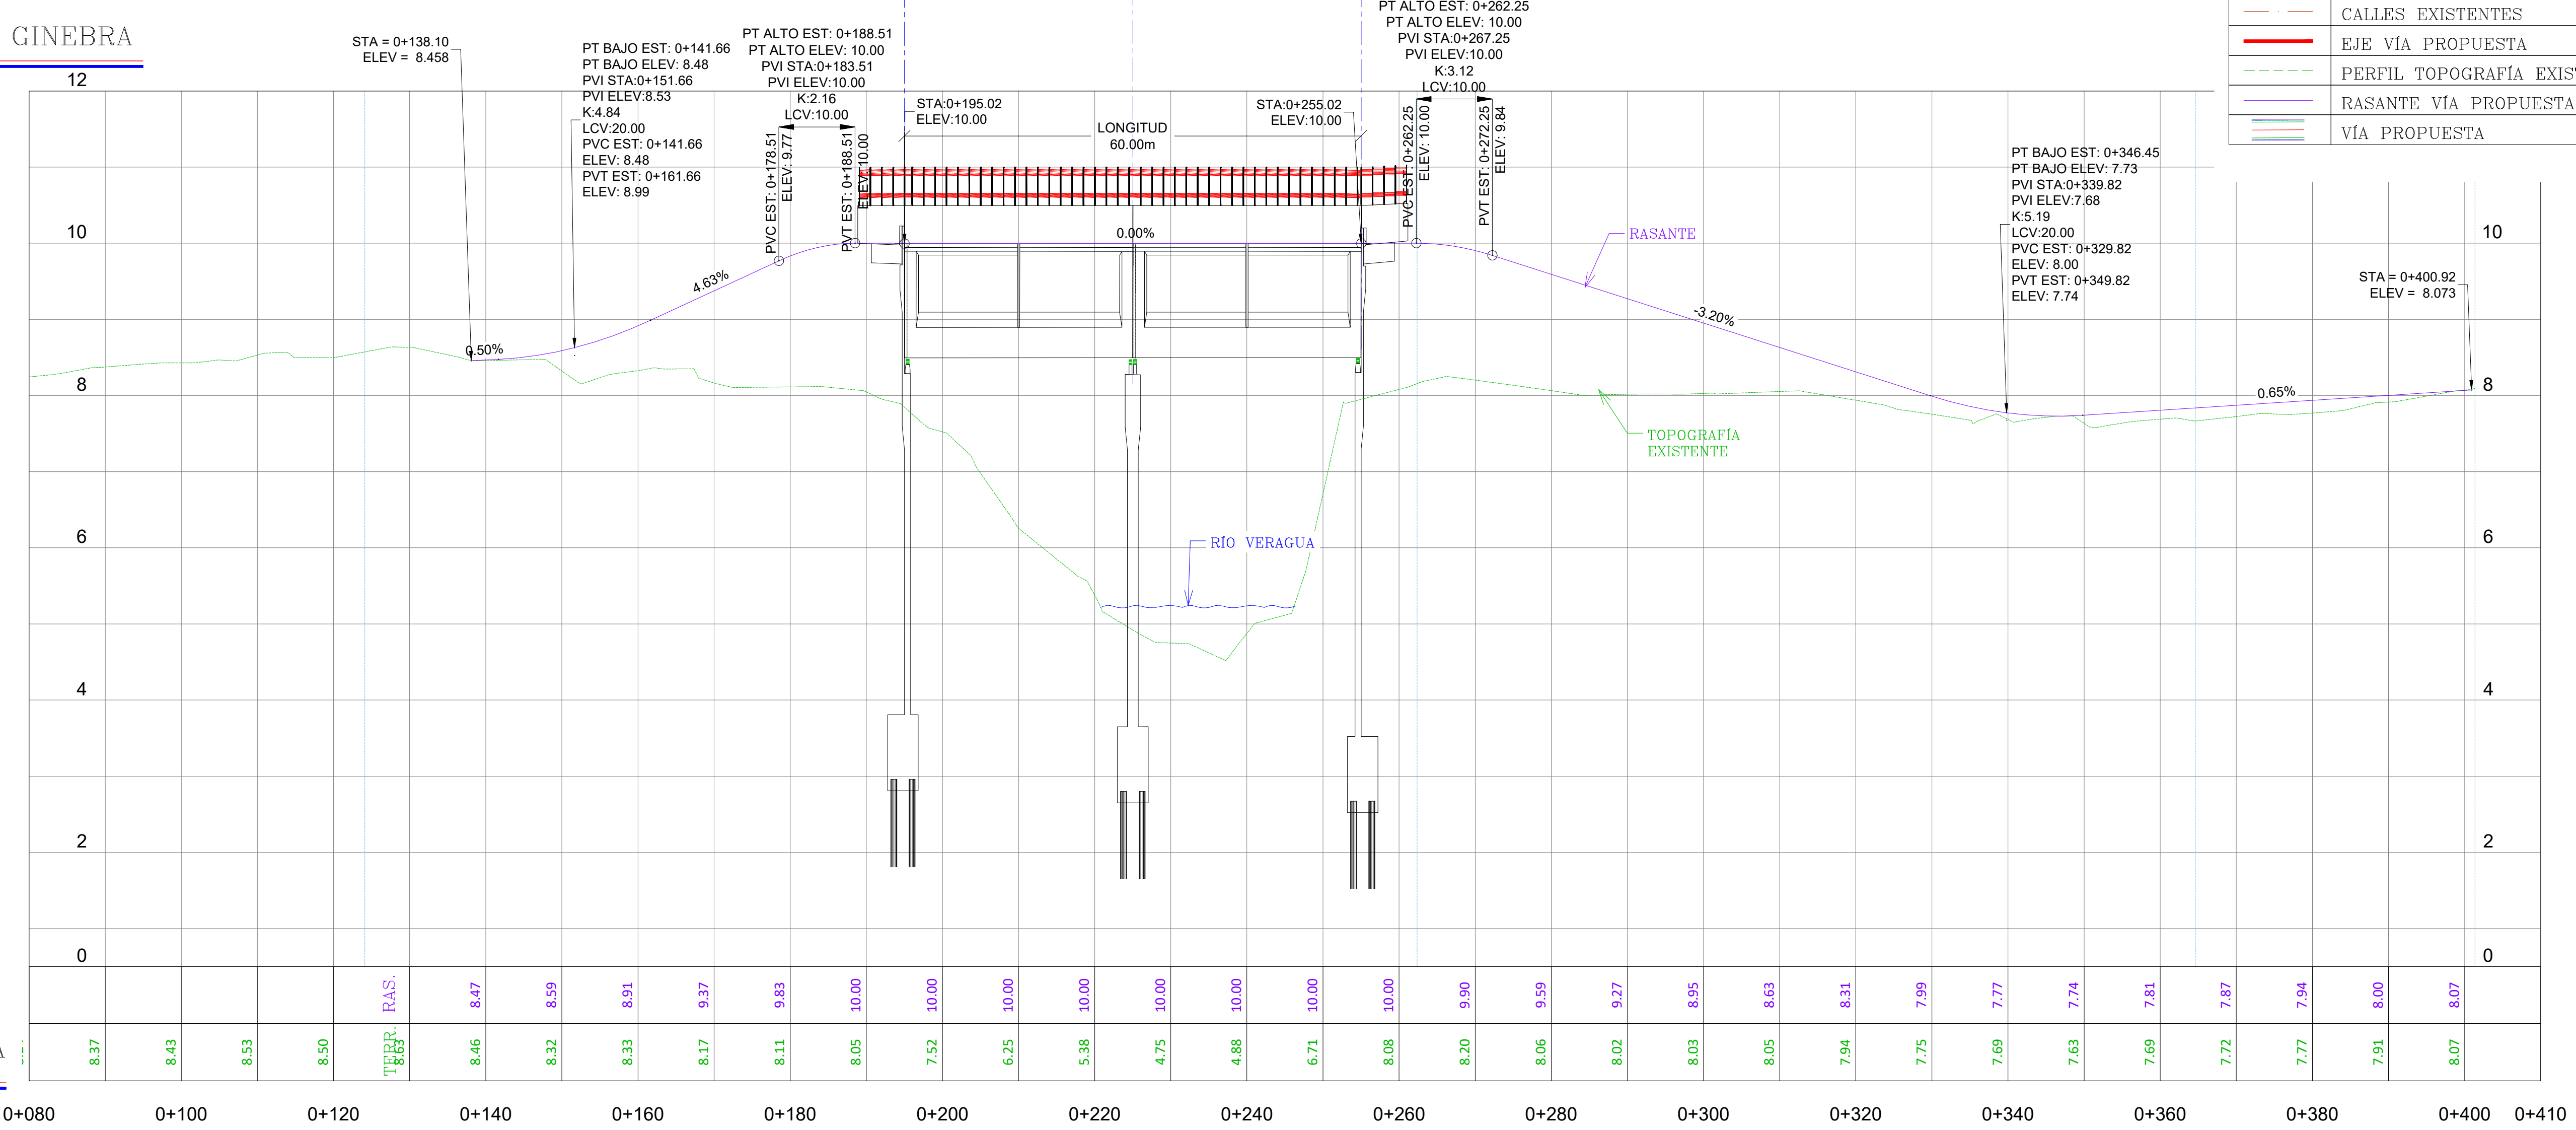

2 PERFIL LONGITUDINAL PUENTE BATEY GINEBRA
ESC. H 1:500 ; V 1:50

				Asistencia tecnica para la gestion de proyectos y fortalecimiento de capacidades en resiliencia ante desastres y cambio climatico	Ref AA-001103-001(TA2018145DOCIF) REPÚBLICA DOMINICANA	PLANTA Y PERFIL GENERAL	DOCUMENTO No. 03	APROBACIÓN MOPC	APROBACIÓN ATI
					PUENTE BATEY GINEBRA	DISEÑO CONCEPTUAL	VERSIÓN No.03		