


1 VISTA EN PLANTA PUENTE 1 NARANJO DULCE
ESC. 1:150

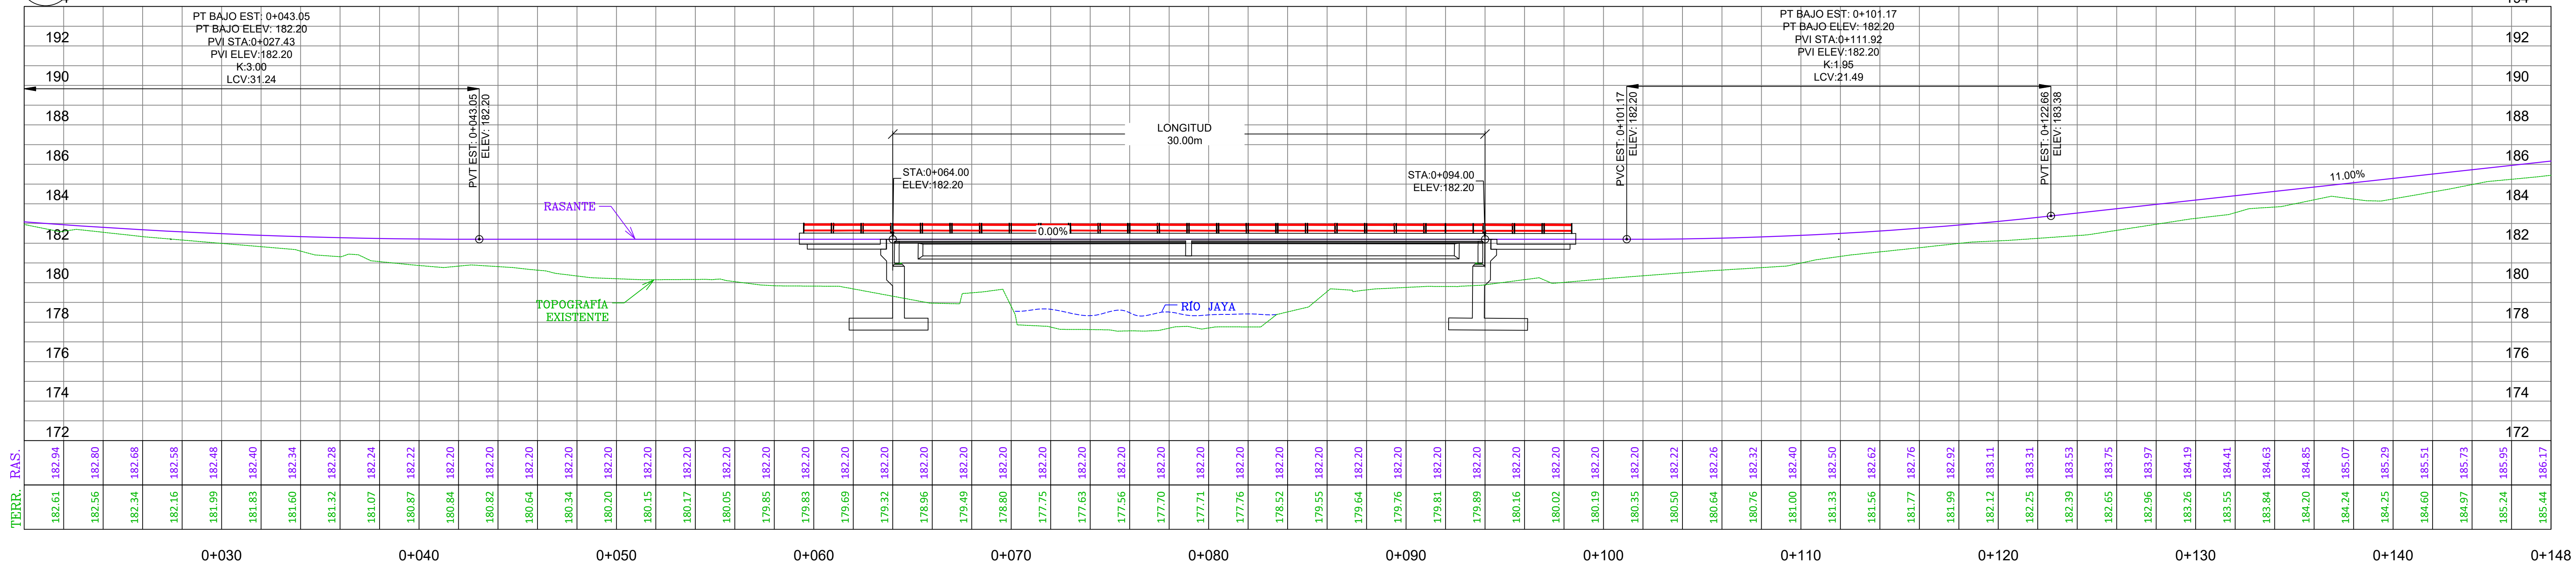

2 PERFIL LONGITUDINAL PUENTE 1 NARANJO DULCE
ESC. 1:150

	<p>Asistencia tecnica para la gestion de proyectos y fortalecimiento de capacidades en resiliencia ante desastres y cambio climatico</p>	<p>Ref AA-001103-001(TA2018145DOCIF) REPÚBLICA DOMINICANA</p>	<p>PLANTA Y PERFIL PUENTE 1</p>	<p>DOCUMENTO No. 06</p>	<p>APROBACIÓN MOPC</p>	<p>APROBACIÓN ATI</p>
		<p>NARANJO DULCE</p>	<p>DISEÑO CONCEPTUAL</p>	<p>VERSIÓN No.02</p>		