


1 VISTA EN PLANTA GENERAL PUENTE 2 Y 3 NARANJO DULCE
ESC. 1:400



LEYENDA	
	PUNTOS DE CONTROL
	EDIFICACIONES
	CURVAS DE NIVEL
	CALLES EXISTENTES
	EJE VIA PROPUESTA
	PERFIL TOPOGRAFIA EXIST.
	RASANTE VIA PROPUESTA
	VIA PROPUESTA

2 PERFIL LONGITUDINAL VIA DE ACCESO NARANJO DULCE
ESC. H1:400 : V1:40

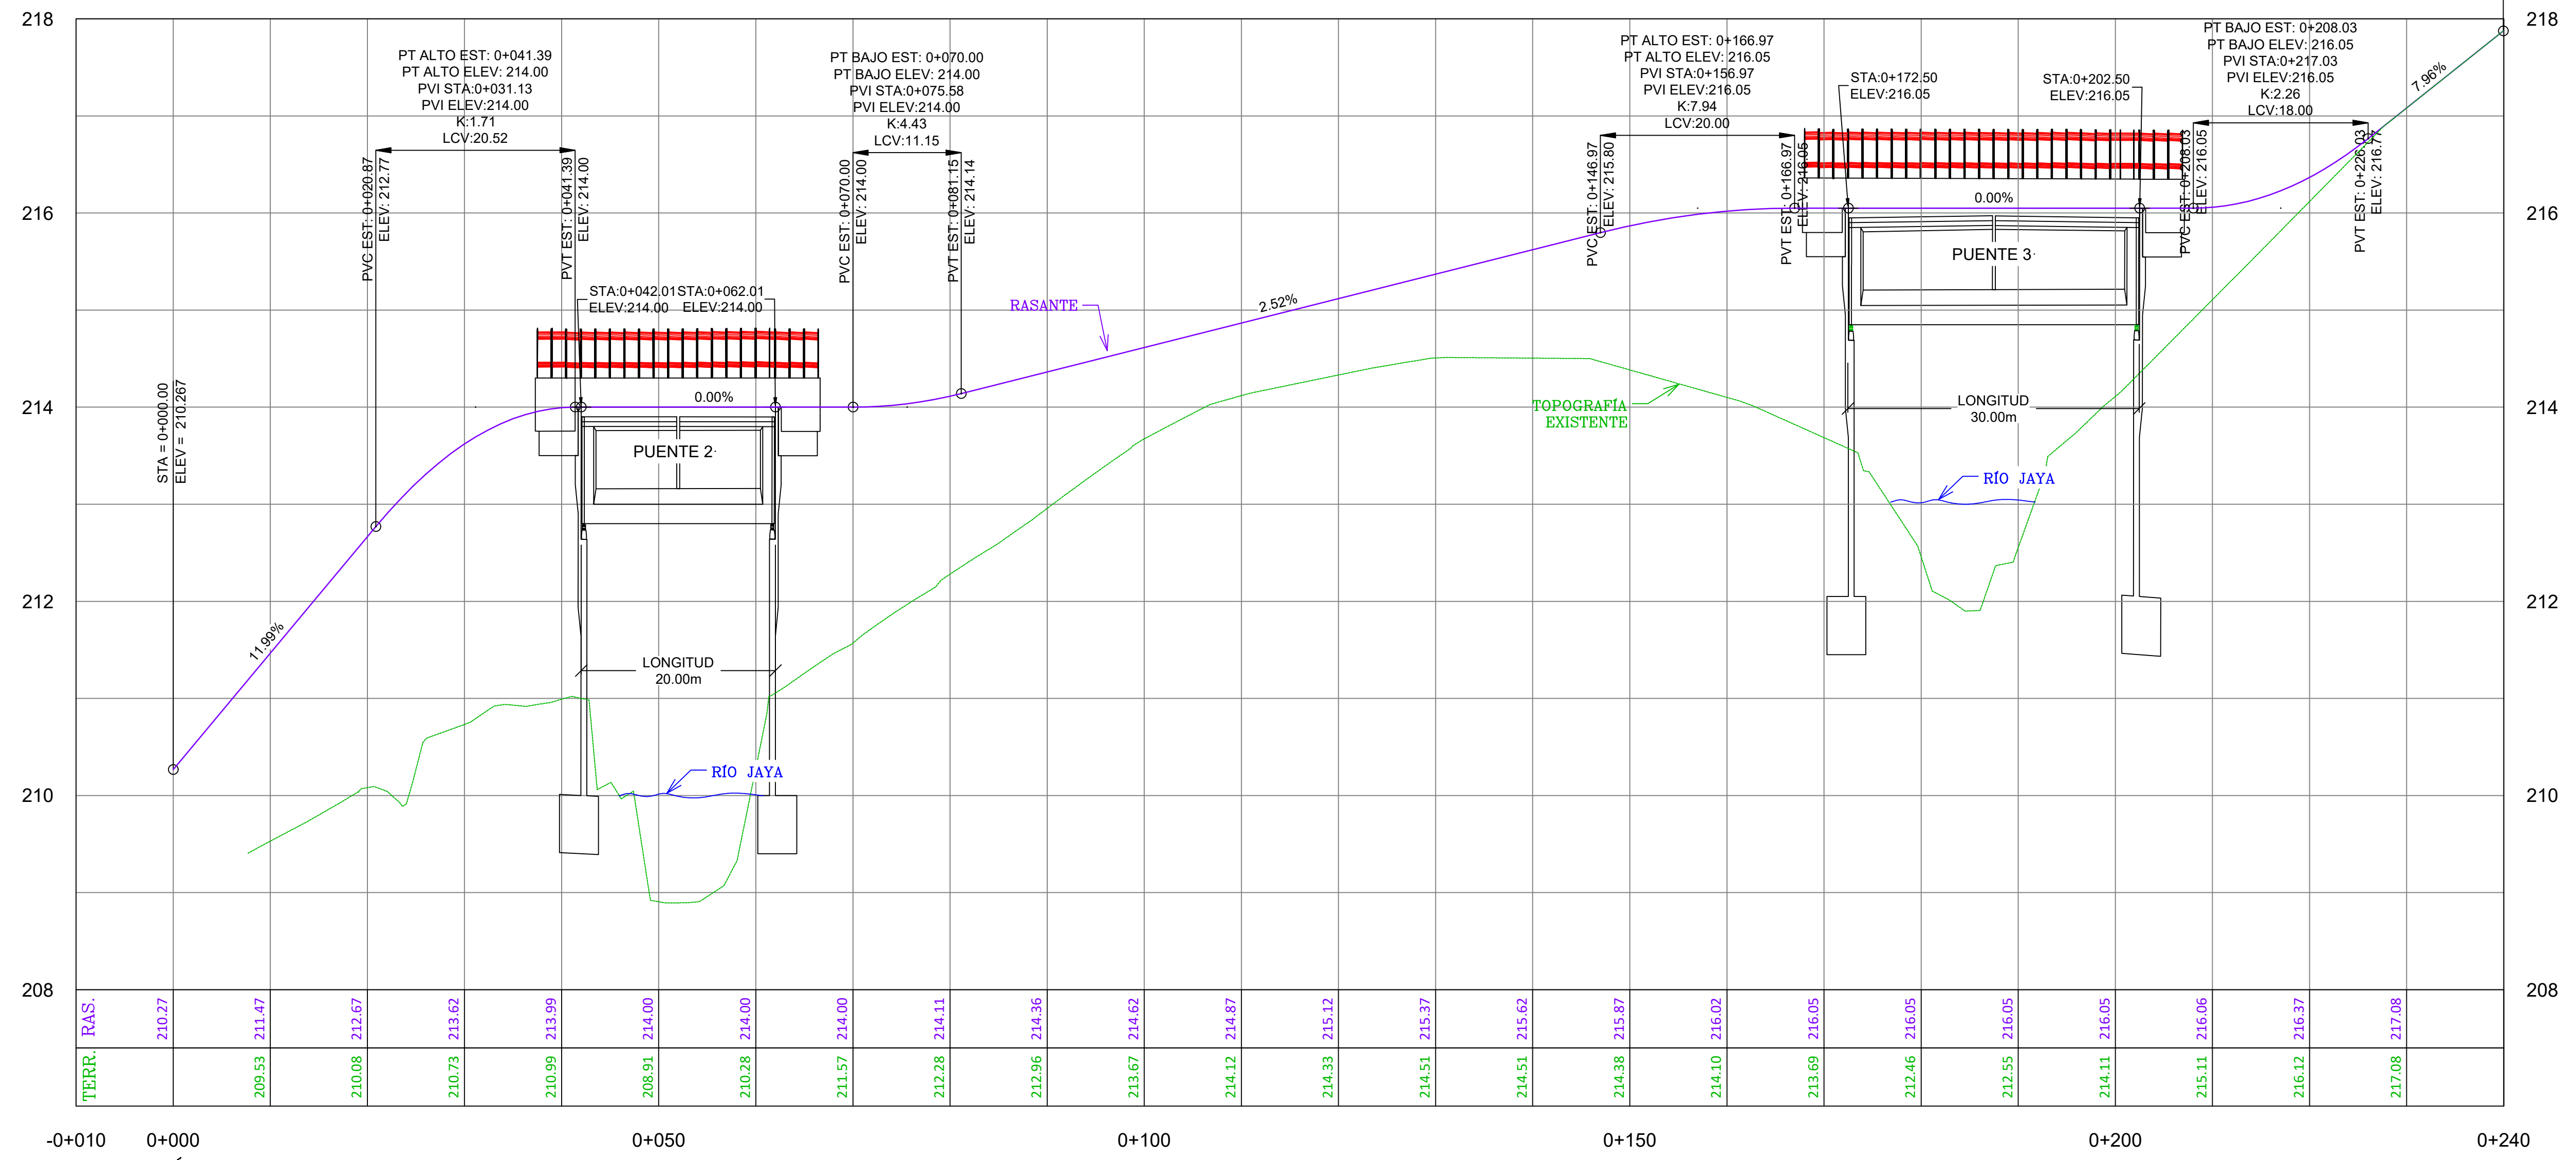

Asistencia técnica para la gestión de proyectos y fortalecimiento de capacidades en resiliencia ante desastres y cambio climático

Ref AA-001103-001(TA2018145DOCIF)
REPÚBLICA DOMINICANA
NARANJO DULCE

PLANTA Y PERFIL GENERAL
PUENTE 2 Y 3
DISEÑO CONCEPTUAL

DOCUMENTO
No. 07
VERSIÓN No.02

APROBACIÓN
MOPC

APROBACIÓN
ATI