


	PUNTOS DE CONTROL
	EDIFICACIONES
	CURVAS DE NIVEL
	CALLES EXISTENTES
	EJE VÍA PROPUESTA
	PERFIL TOPOGRAFIA EXIST.
	RASANTE VÍA PROPUESTA
	VÍA PROPUESTA

1 VISTA EN PLANTA PUENTE 3 NARANJO DULCE  
ESC. 1:100

PT BAJO EST: 0+208.03  
PT BAJO ELEV: 216.05  
PVI STA: 0+217.03  
PVI ELEV: 216.05  
K: 2.26  
LCV: 18.00

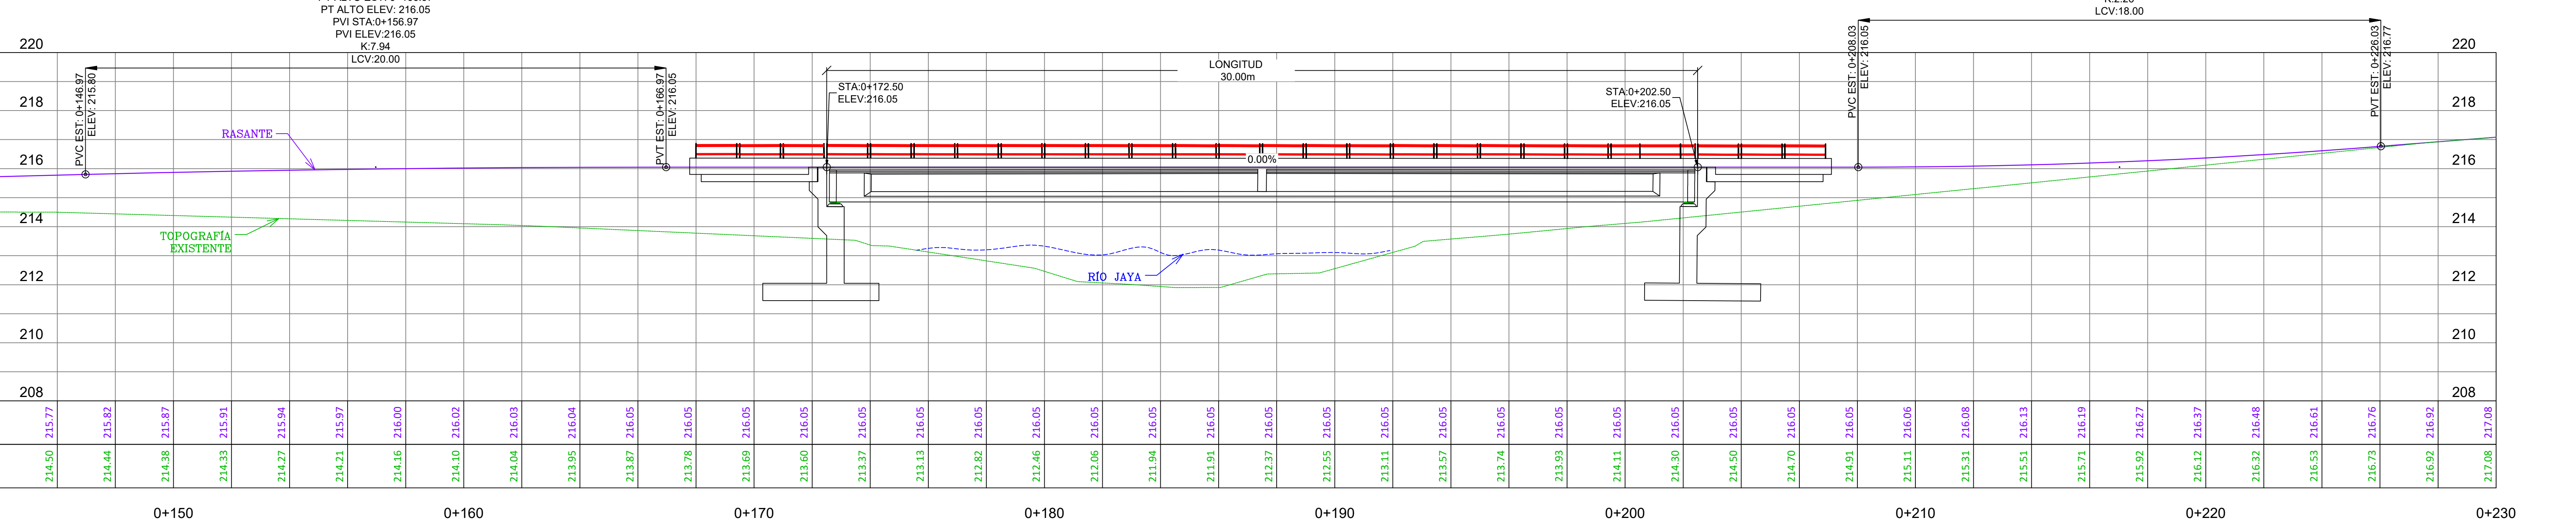

2 PERFIL LONGITUDINAL PUENTE 3 NARANJO DULCE  
ESC. 1:100

				Asistencia tecnica para la gestion de proyectos y fortalecimiento de capacidades en resiliencia ante desastres y cambio climatico	Ref AA-001103-001(TA2018145DOCIF) REPÚBLICA DOMINICANA	PLANTA Y PERFIL PUENTE 3	DOCUMENTO No. 09	APROBACIÓN MOPC	APROBACIÓN ATI
					NARANJO DULCE	DISEÑO CONCEPTUAL	VERSIÓN No.03		