


1 LOCALIZACIÓN  
ESC. 1:40,000

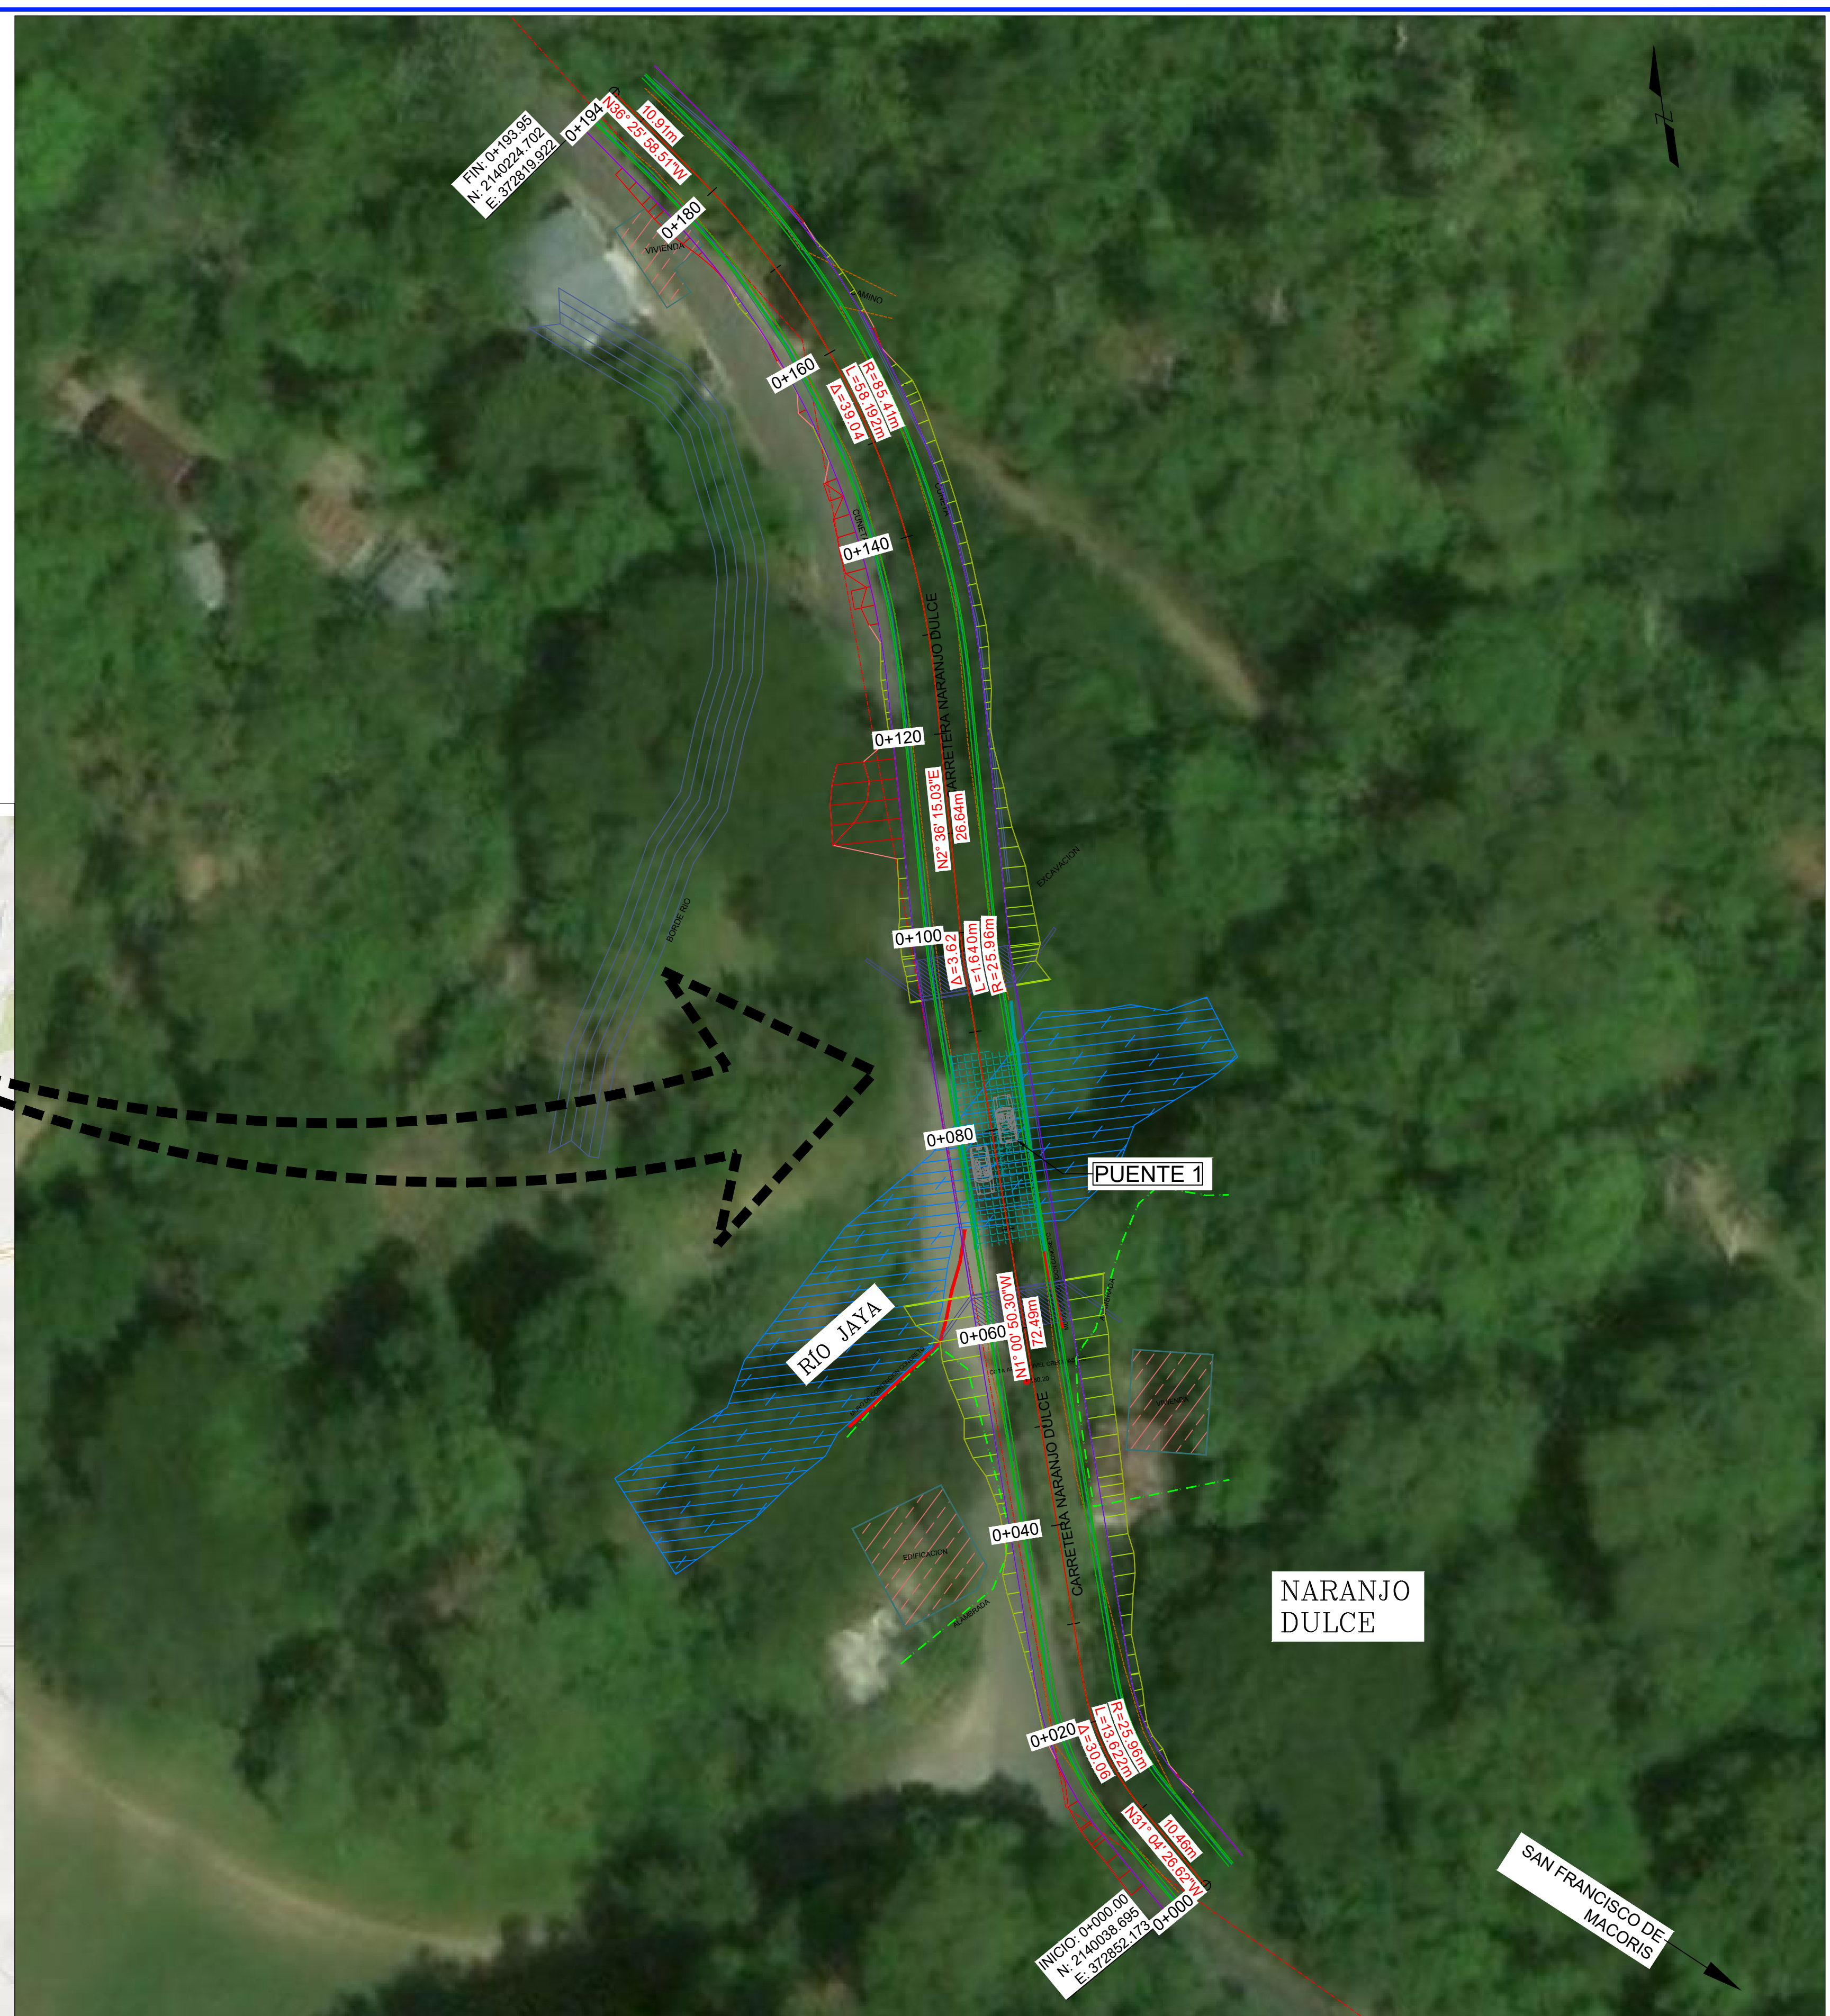

|  |  |  |  |  |  |   |                               |                             |                            |                           |
|--|--|--|--|--|--|---|-------------------------------|-----------------------------|----------------------------|---------------------------|
|  |  |  |  |  | <p>Asistencia técnica para la gestión de proyectos y fortalecimiento de capacidades en resiliencia ante desastres y cambio climático</p> | <p>Ref AA-001103-001(TA2018145DOCIF)<br/>REPÚBLICA DOMINICANA</p> | <p>UBICACIÓN<br/>PUENTE 1</p> | <p>DOCUMENTO<br/>No. 01</p> | <p>APROBACIÓN<br/>MOPC</p> | <p>APROBACIÓN<br/>ATI</p> |
|  |  |  |  |  |  | <p>NARANJO DULCE</p>  | <p>DISEÑO CONCEPTUAL</p>      | <p>VERSIÓN No.01</p>        |                            |                           |