



1 VISTA EN PLANTA TOPOGRAFÍA EXISTENTE 0+960 @ 1+120
ESC. 1:200

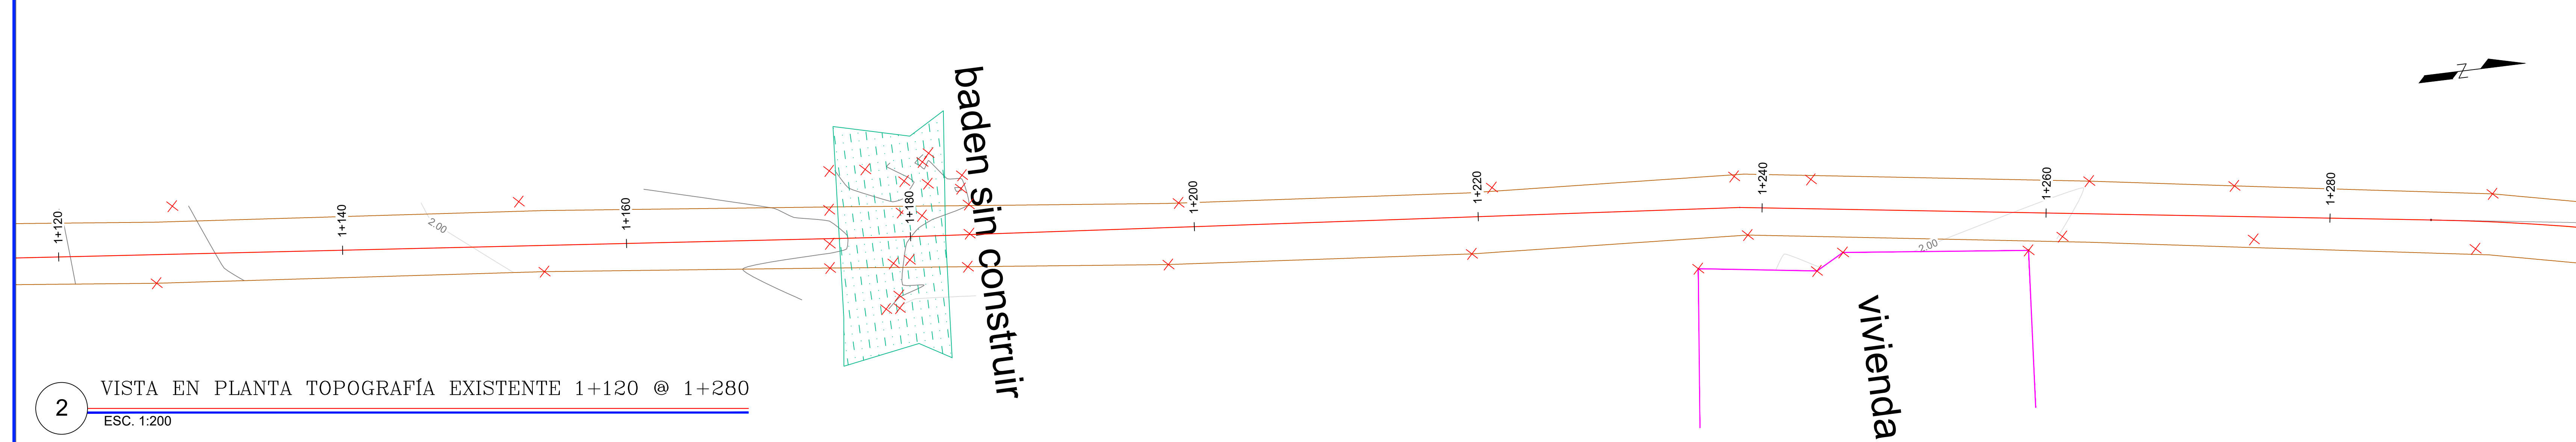

2 VISTA EN PLANTA TOPOGRAFÍA EXISTENTE 1+120 @ 1+280
ESC. 1:200

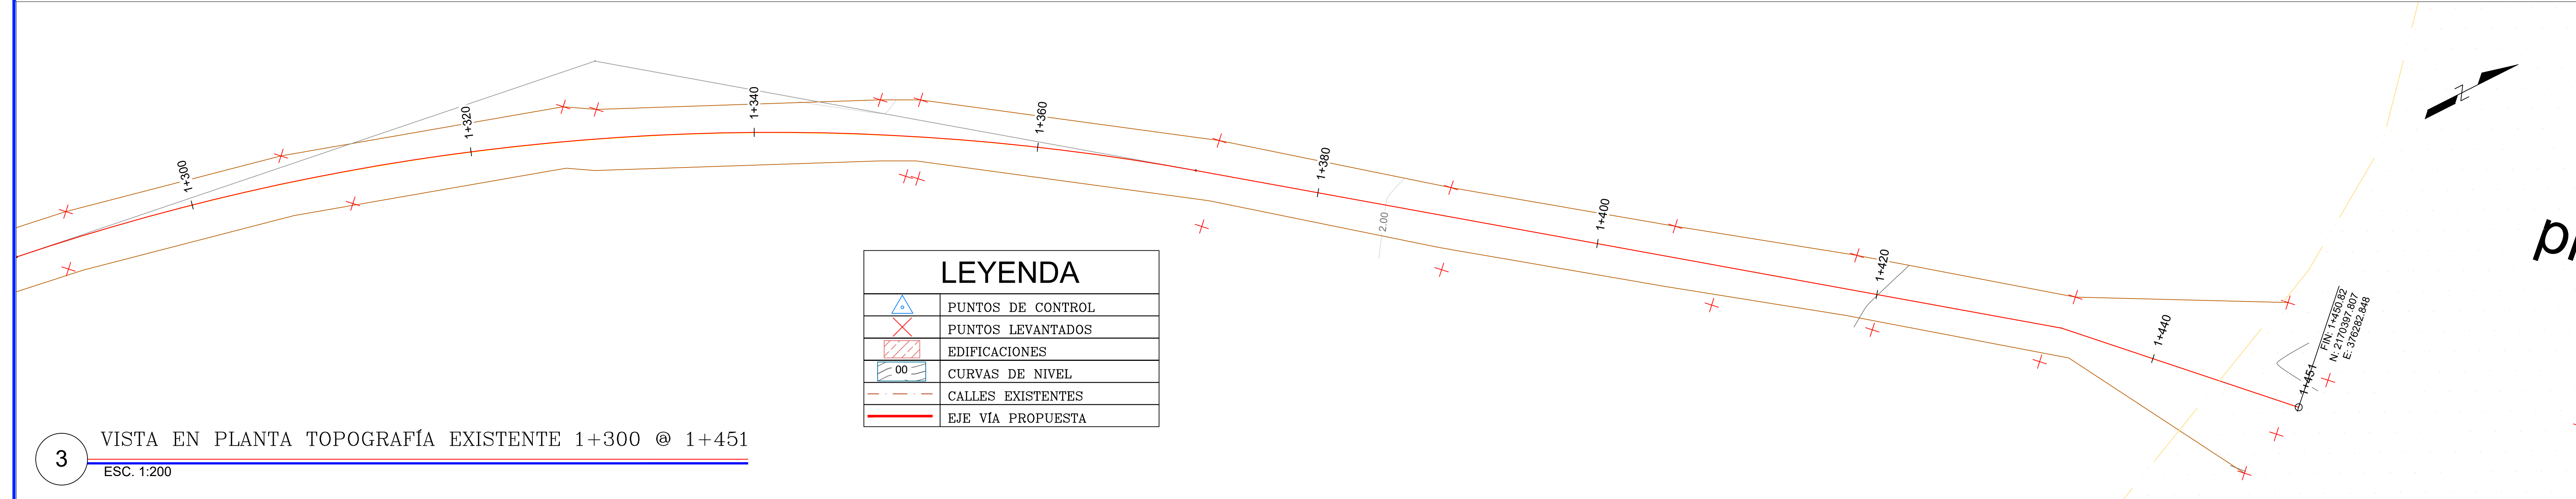

3 VISTA EN PLANTA TOPOGRAFÍA EXISTENTE 1+300 @ 1+451
ESC. 1:200

				Asistencia tecnica para la gestion de proyectos y fortalecimiento de capacidades en resiliencia ante desastres y cambio climatico	Ref AA-001103-001(TA2018145DOCIF) REPÚBLICA DOMINICANA	TOPOGRAFÍA EXISTENTE 0+960 @ 1+451	DOCUMENTO No. 04	APROBACIÓN MOPC	APROBACIÓN ATI
					PUENTE PLAYA ROGELIO	DISEÑO CONCEPTUAL	VERSIÓN No.02		