
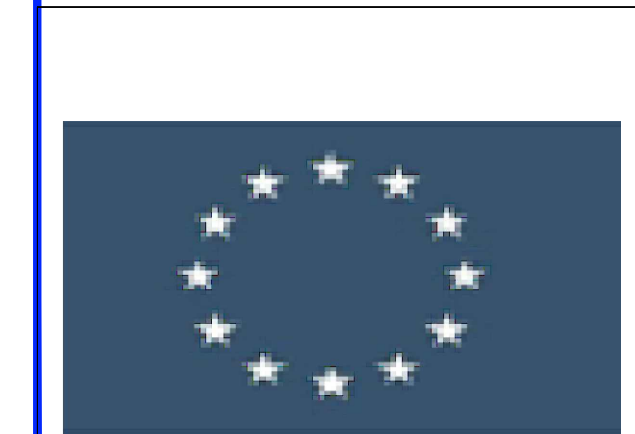


LEYENDA	
	PUNTOS DE CONTROL
	EDIFICACIONES
	CURVAS DE NIVEL
	CALLES EXISTENTES
	EJE VIA PROPUESTA
	PERFIL TOPOGRAFIA EXIST.
	RASANTE VIA PROPUESTA
	VIA PROPUESTA

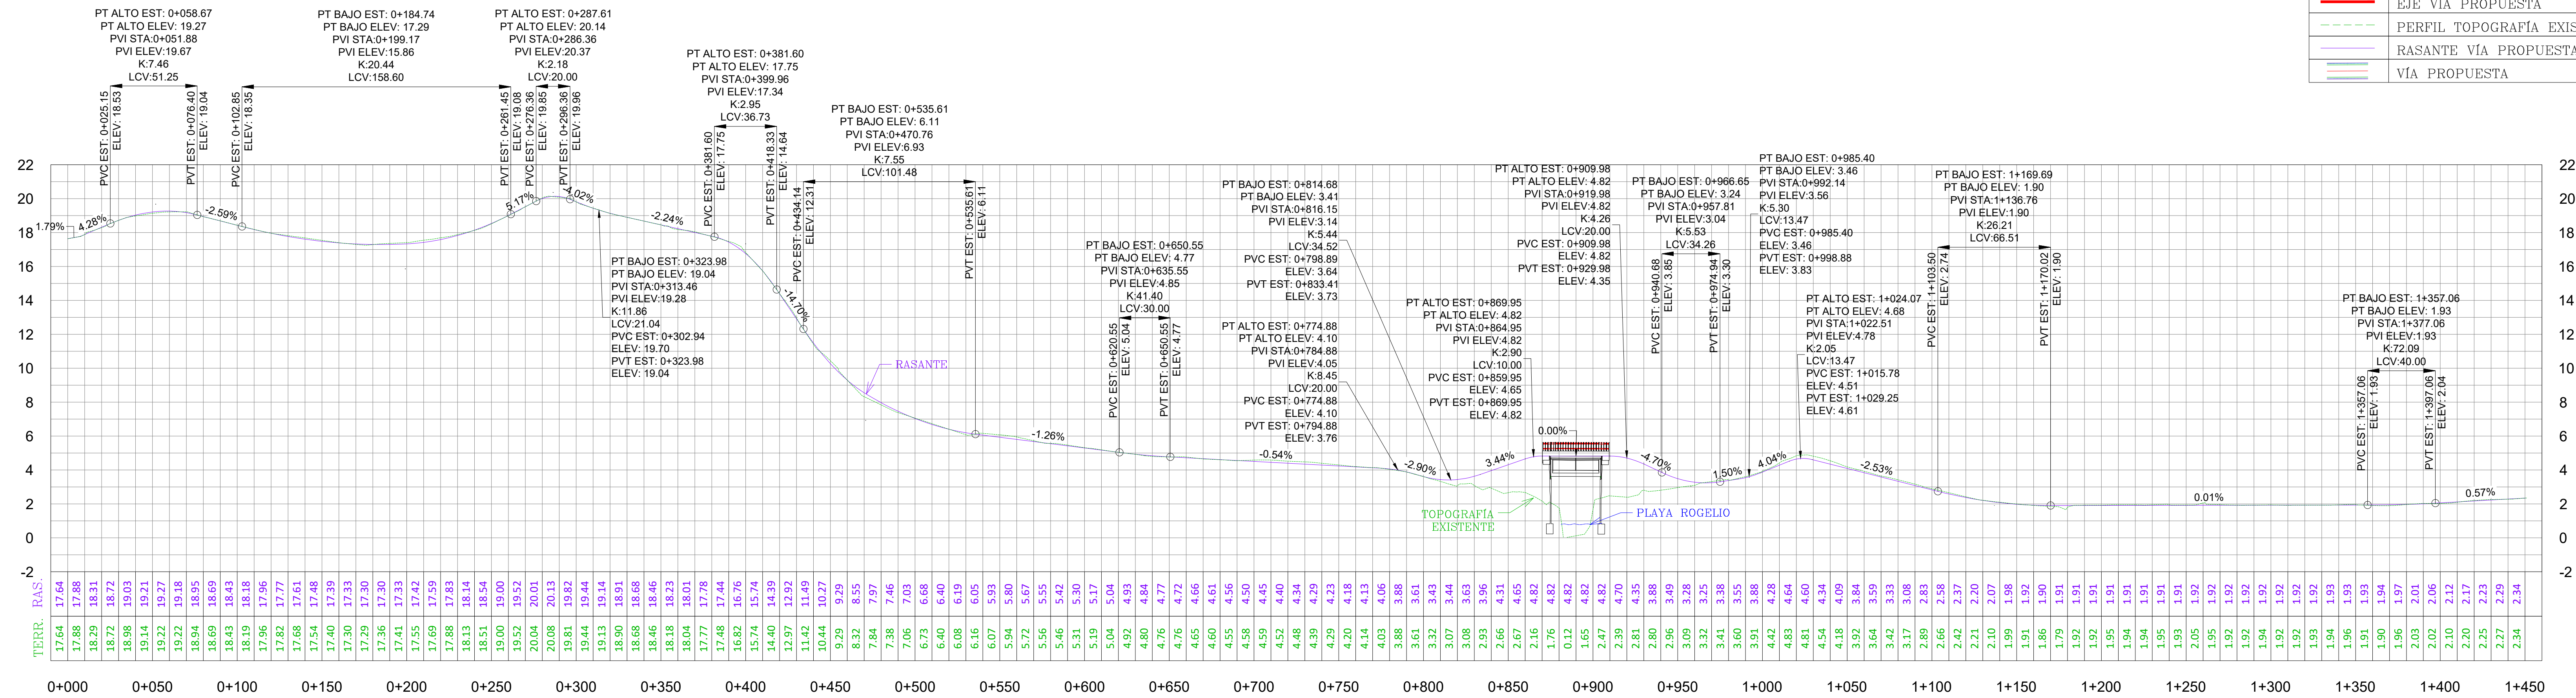

Asistencia técnica para la gestión de proyectos y fortalecimiento de capacidades en resiliencia ante desastres y cambio climático

Ref AA-001103-001(TA2018145DOCIF)
REPÚBLICA DOMINICANA
PUENTE PLAYA ROGELIO

PLANTA Y PERFIL GENERAL
DISEÑO CONCEPTUAL

DOCUMENTO No. 05	APROBACIÓN MOPC	APROBACIÓN ATI
VERSIÓN No.03		