


LEYENDA	
	PUNTOS DE CONTROL
	EDIFICACIONES
	CURVAS DE NIVEL
	CALES EXISTENTES
	EJE VÍA PROPUESTA
	PERFIL TOPOGRAFIA EXIST.
	RASANTE VÍA PROPUESTA
	VÍA PROPUESTA

1 VISTA EN PLANTA VÍA DE ACCESO PLAYA ROGELIO 0+800 @ 1+200
ESC. 1:500

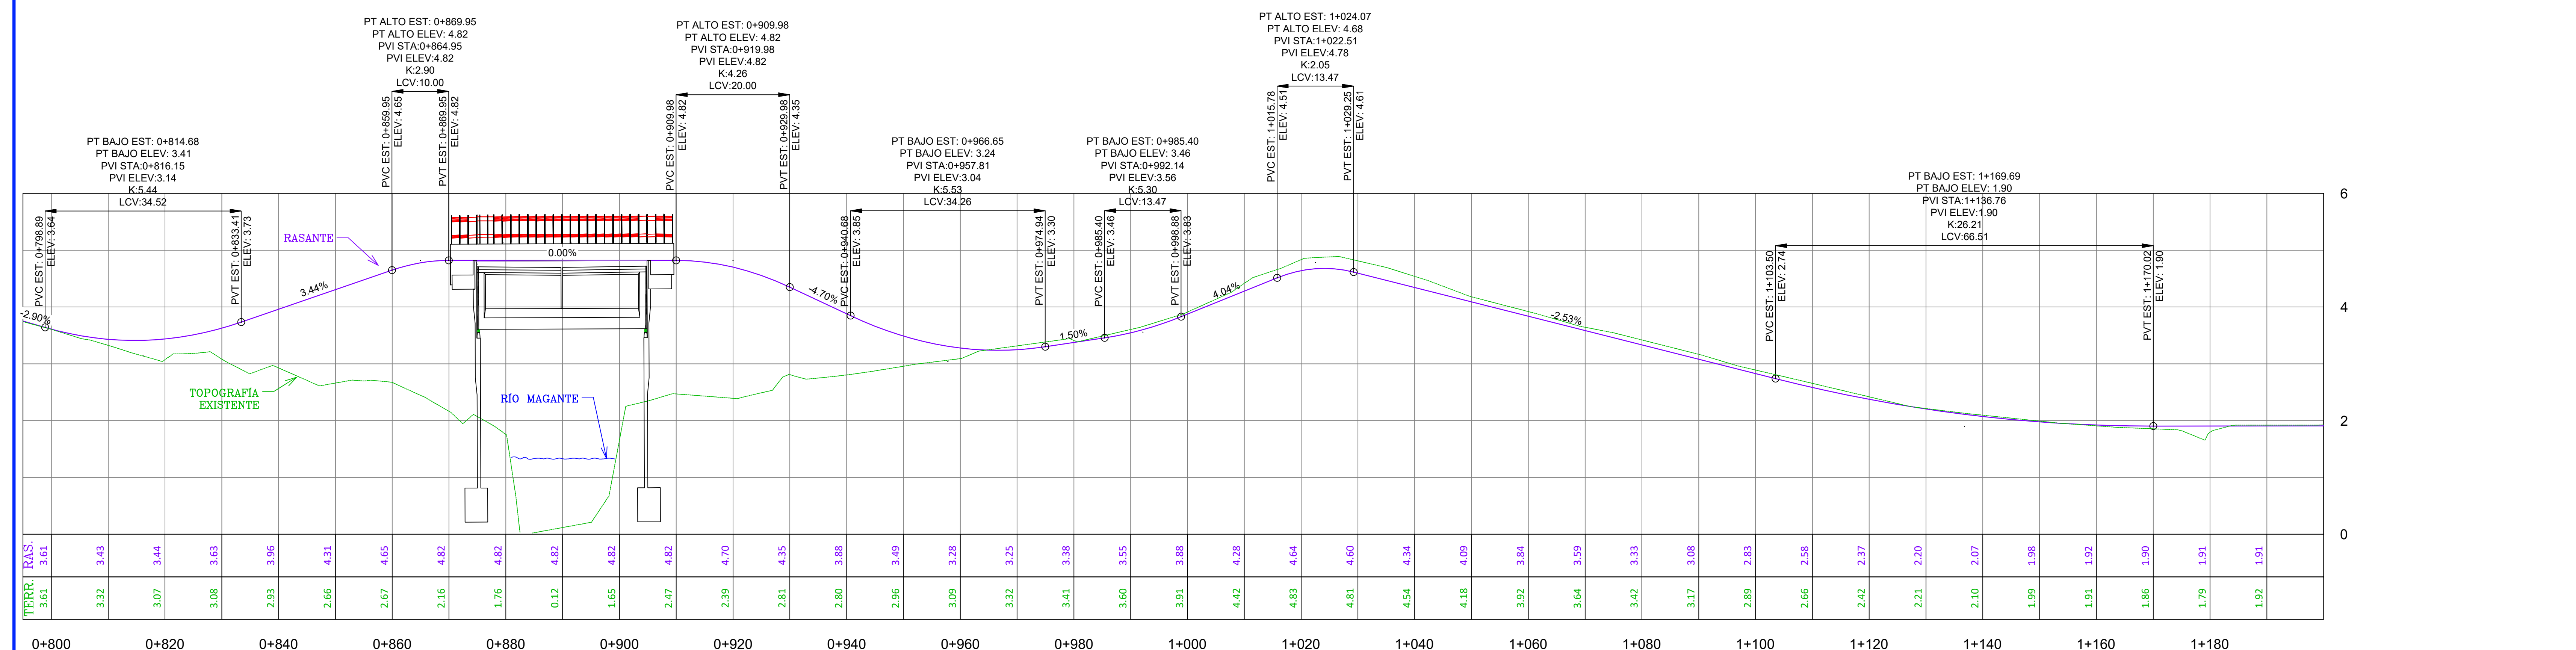

				Asistencia tecnica para la gestion de proyectos y fortalecimiento de capacidades en resiliencia ante desastres y cambio climatico	Ref AA-001103-001(TA2018145DOCIF) REPÚBLICA DOMINICANA	PLANTA Y PERFIL 0+800 @ 1+200	DOCUMENTO No. 08	APROBACIÓN MOPC	APROBACIÓN ATI
					PUENTE PLAYA ROGELIO	DISEÑO CONCEPTUAL	VERSIÓN No.03		