


1 VISTA EN PLANTA VÍA DE ACCESO PLAYA ROGELIO 1+200 @ 1+451
ESC. 1:500

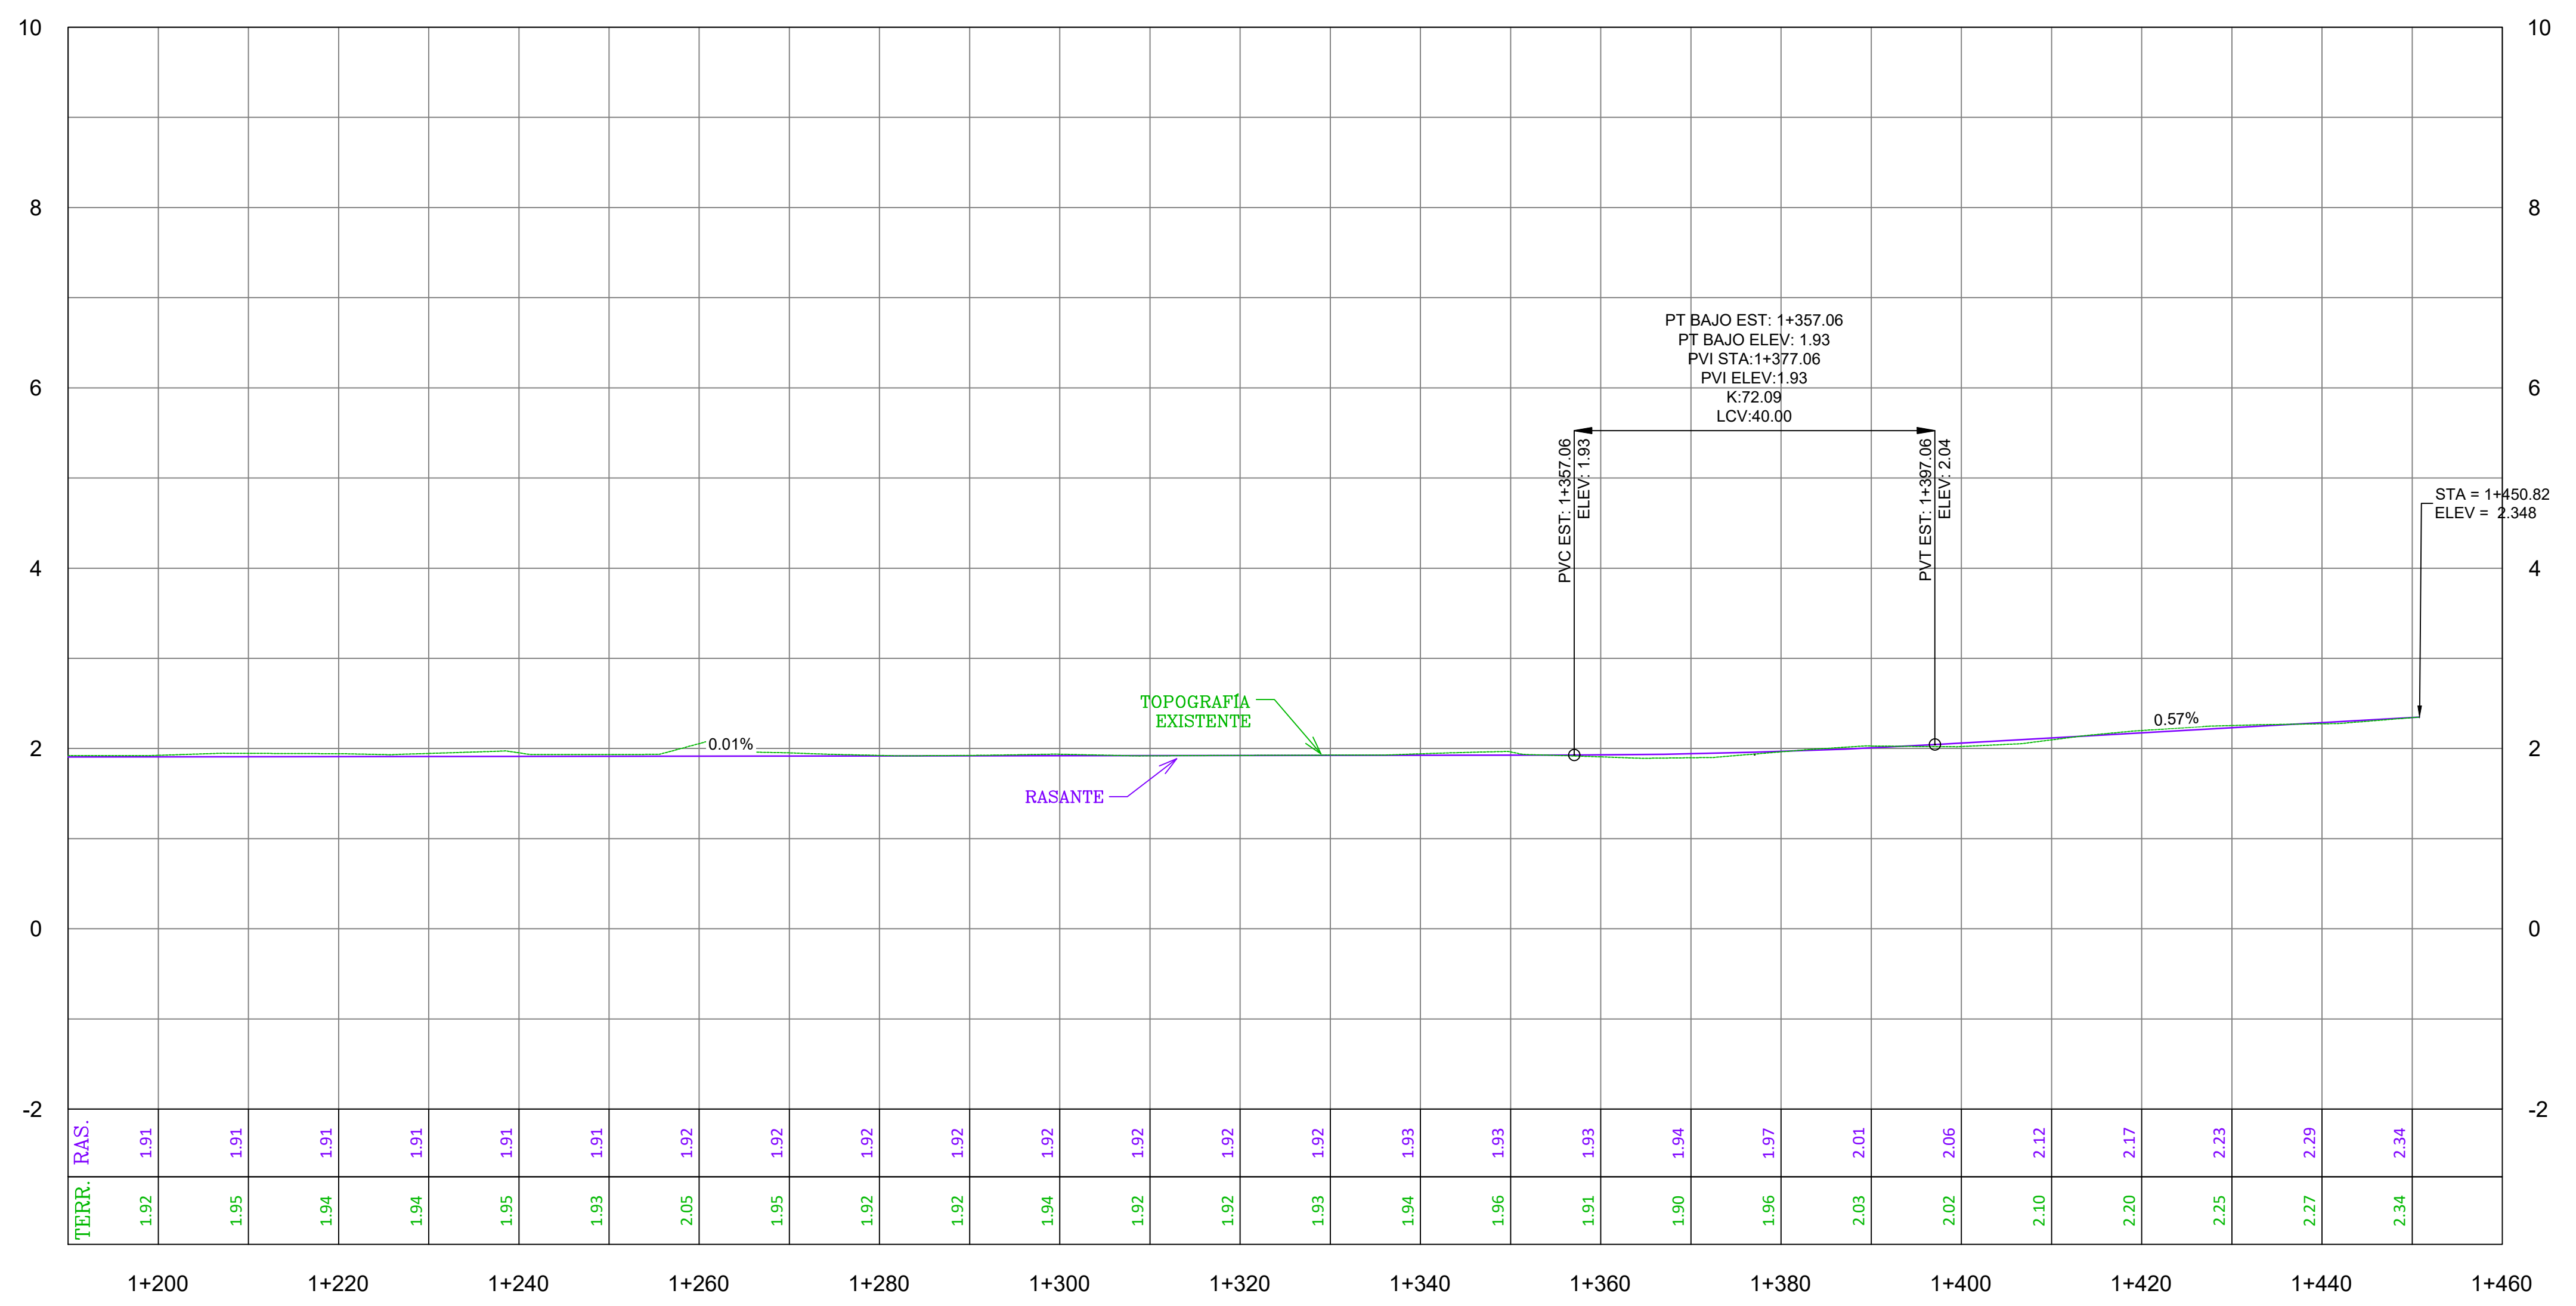

LEYENDA	
	PUNTOS DE CONTROL
	EDIFICACIONES
	CURVAS DE NIVEL
	CALLES EXISTENTES
	EJE VÍA PROPUESTA
	PERFIL TOPOGRAFÍA EXIST.
	RASANTE VIA PROPUESTA
	VÍA PROPUESTA

2 PERFIL LONGITUDINAL VÍA DE ACCESO PLAYA ROGELIO 1+200 @ 1+451
ESC. H1:500 ; V1:50

				Asistencia tecnica para la gestion de proyectos y fortalecimiento de capacidades en resiliencia ante desastres y cambio climatico	Ref AA-001103-001(TA2018145DOCIF) REPÚBLICA DOMINICANA	PLAYA ROGELIO	PLANTA Y PERFIL 1+200 @ 1+451	DOCUMENTO No. 09	APROBACIÓN MOPC	APROBACIÓN ATI
					PUENTE PLAYA ROGELIO	DISEÑO CONCEPTUAL		VERSIÓN No.02		