


1 VISTA EN PLANTA PUENTE RÍO MAGANTE
ESC. 1:200

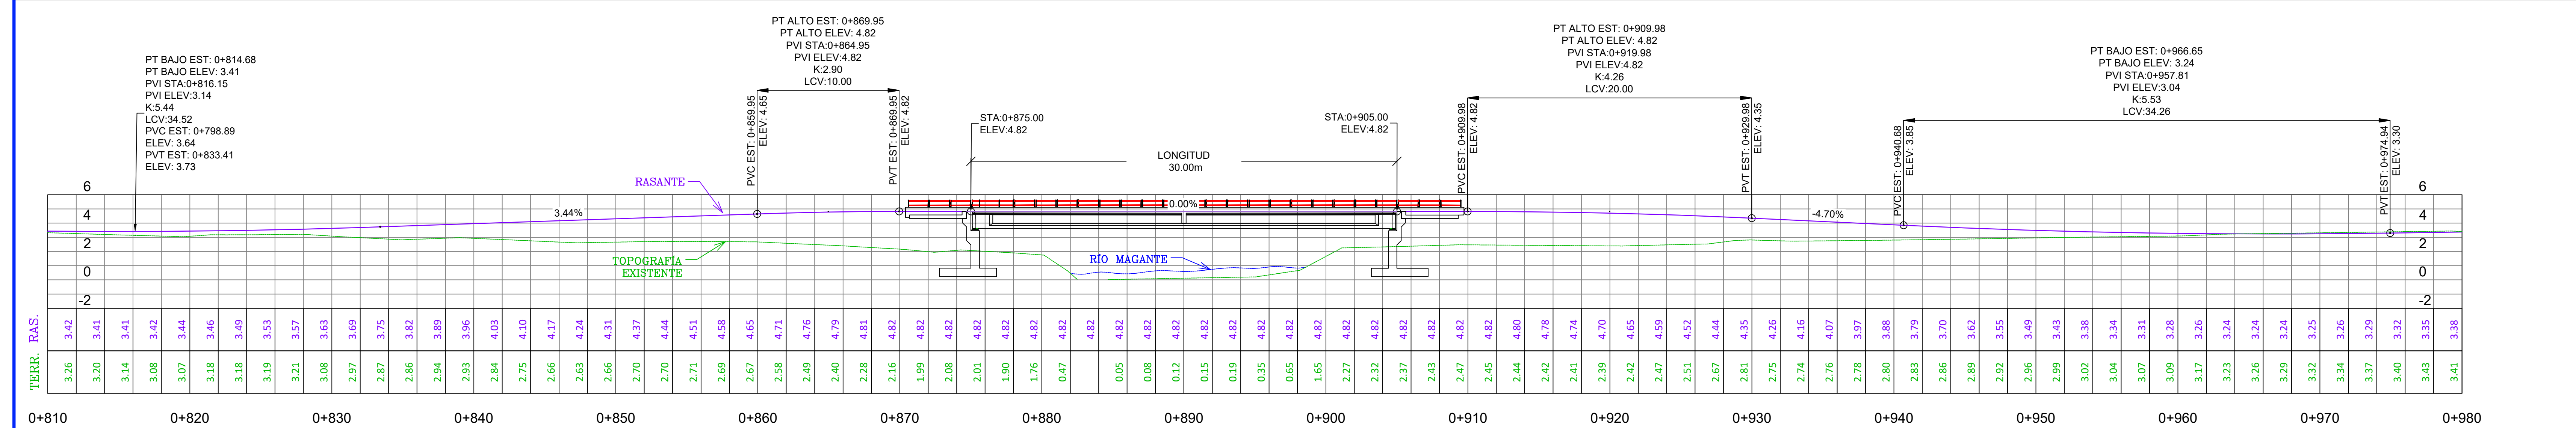

2 PERFIL LONGITUDINAL PUENTE RÍO MAGANTE
ESC. 1:200

	Asistencia técnica para la gestión de proyectos y fortalecimiento de capacidades en resiliencia ante desastres y cambio climático		Ref AA-001103-001(TA2018145DOCIF) REPÚBLICA DOMINICANA	PUENTE RÍO MAGANTE PLANTA Y PERFIL	DOCUMENTO No. 10	APROBACIÓN MOPC	APROBACIÓN ATI
			PUENTE PLAYA ROGELIO	DISEÑO CONCEPTUAL	VERSIÓN No.03		