


1 VISTA EN PLANTA SEÑALIZACIÓN 0+640 @ 0+800
ESC. 1:250

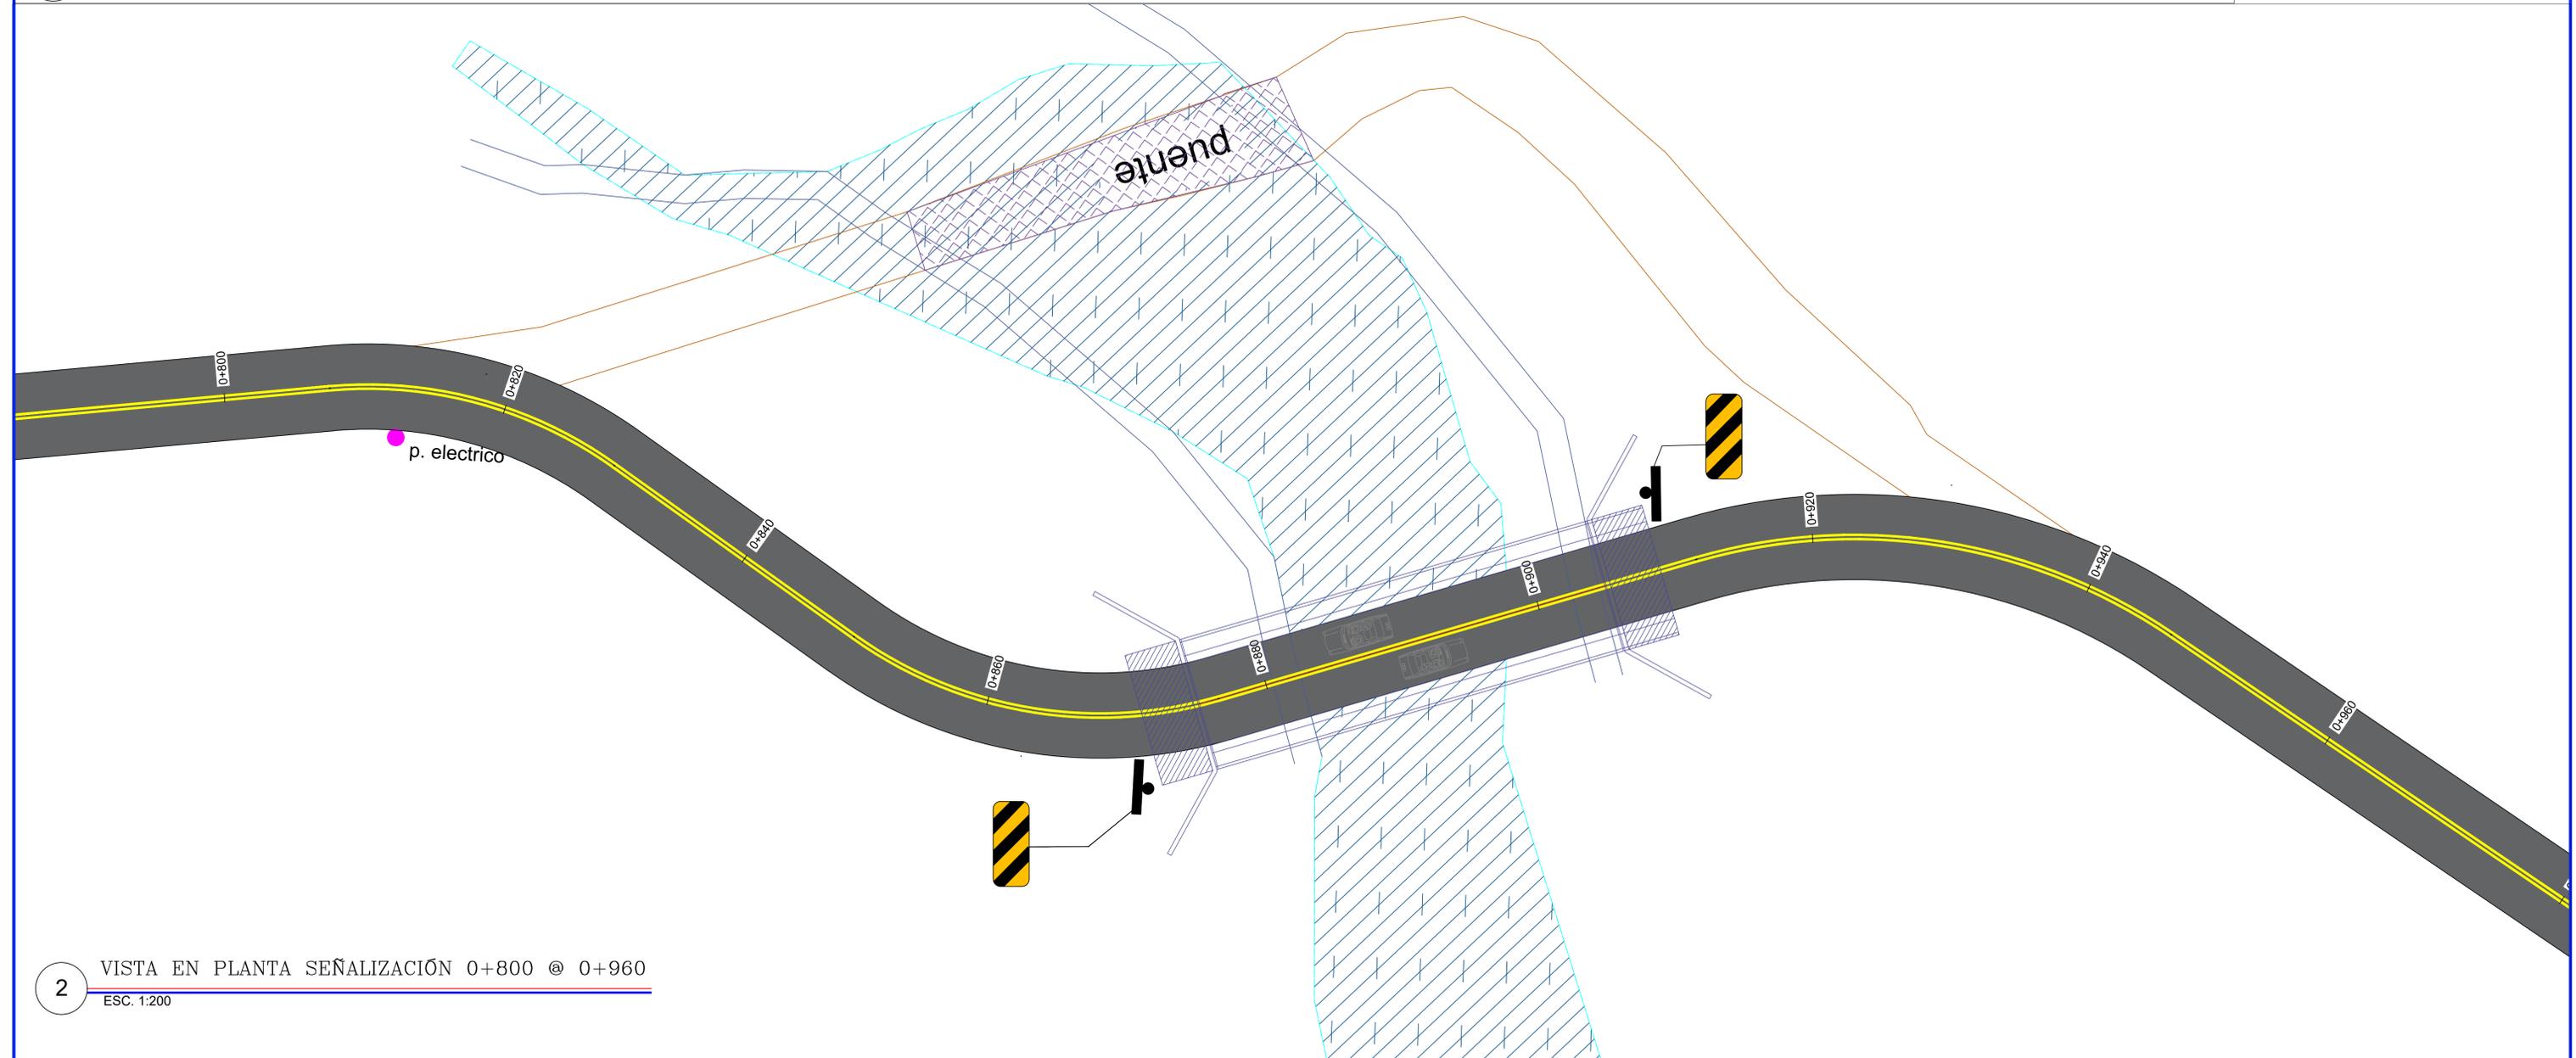

2 VISTA EN PLANTA SEÑALIZACIÓN 0+800 @ 0+960
ESC. 1:200

					Asistencia técnica para la gestión de proyectos y fortalecimiento de capacidades en resiliencia ante desastres y cambio climático	Ref AA-001103-001(TA2018145DOCIF) REPÚBLICA DOMINICANA	SEÑALIZACIÓN 0+640 @ 0+960	DOCUMENTO No. 13	APROBACIÓN MOPC	APROBACIÓN ATI
						PUENTE PLAYA ROGELIO	DISEÑO CONCEPTUAL	VERSIÓN No.01		