


1 SECCIÓN TÍPICA - 0+000@4+280 Y 5+280@5+800  
ESC. 1:20

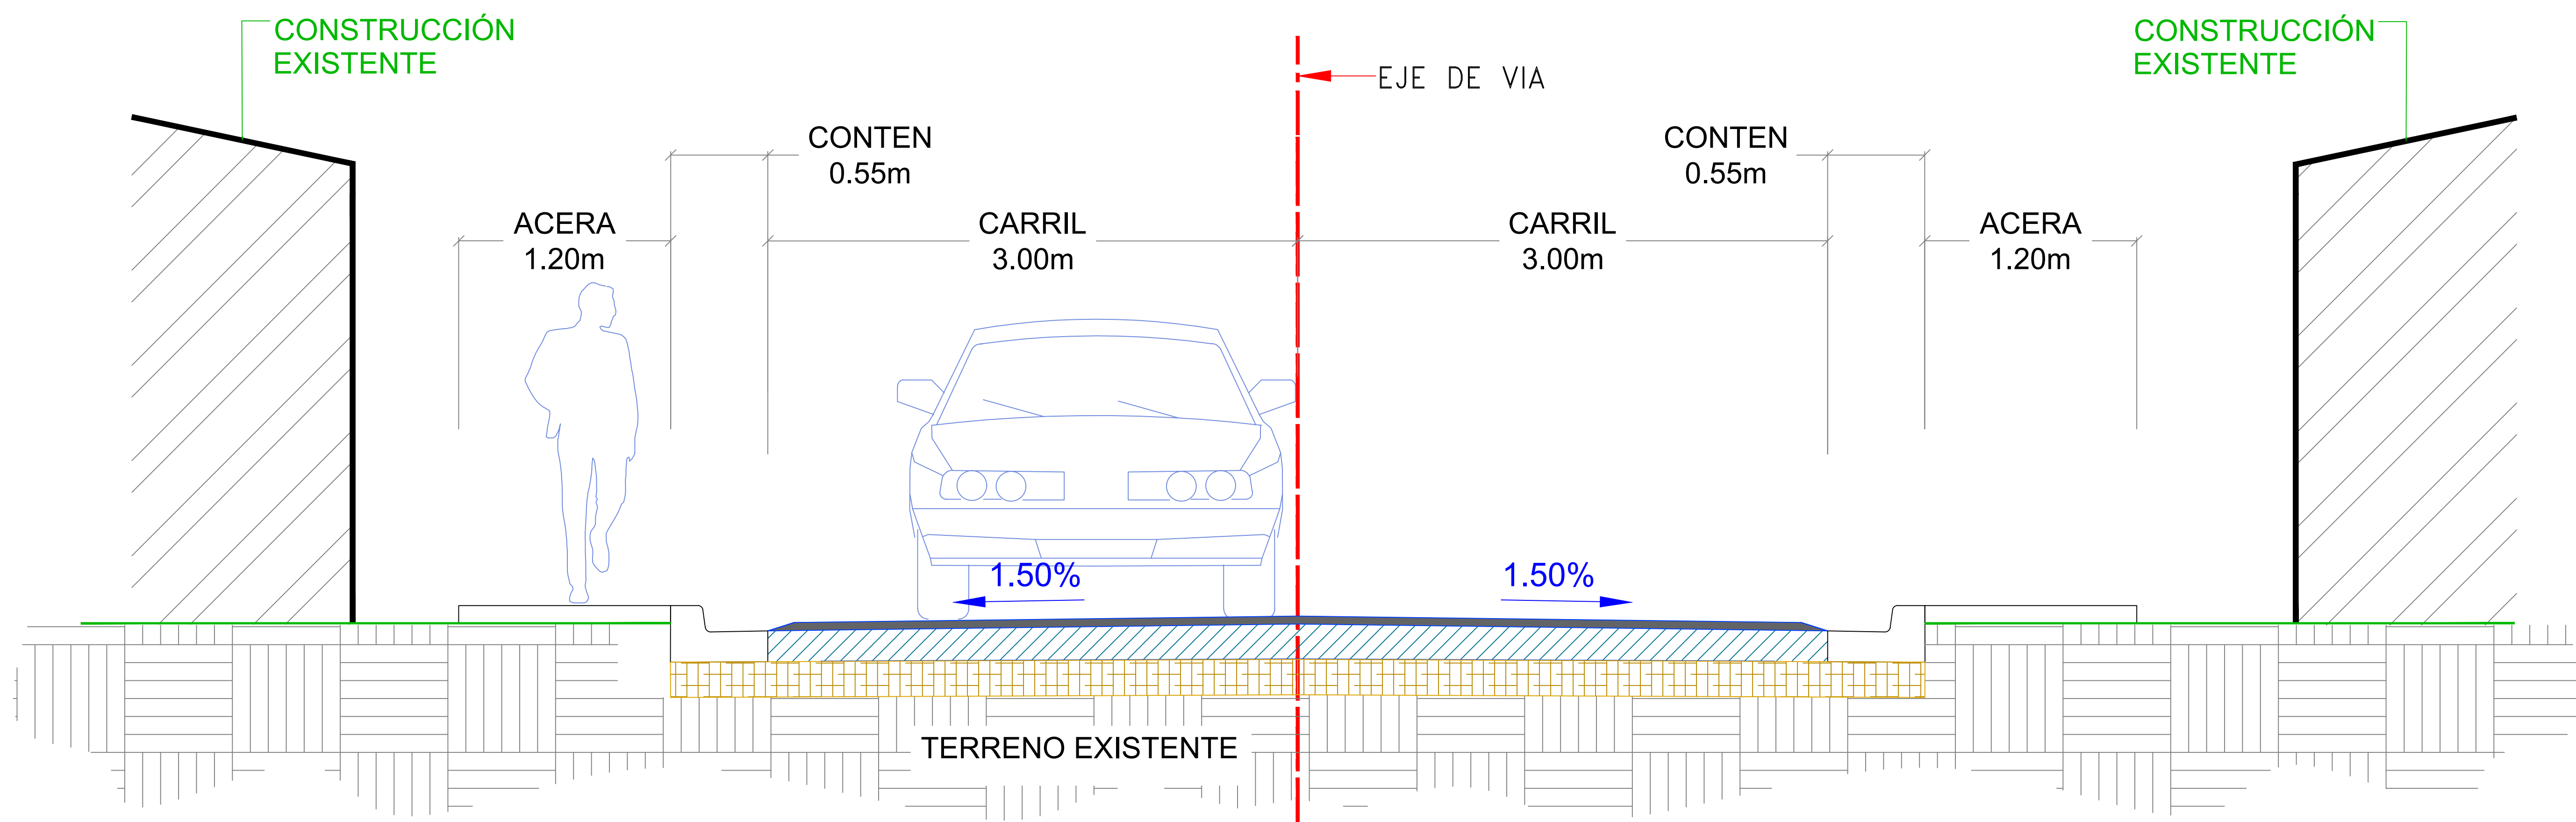

2 SECCIÓN TÍPICA 4+280 @ 5+280  
ESC. 1:20

						Asistencia técnica para la gestión de proyectos y fortalecimiento de capacidades en resiliencia ante desastres y cambio climático	Ref AA-001103-001(TA2018145DOCIF) REPÚBLICA DOMINICANA	SECCIÓN TÍPICA	DOCUMENTO No. 22	APROBACIÓN MOPC	APROBACIÓN ATI
							CAMINO LAS ESPINAS	DISEÑO CONCEPTUAL	VERSIÓN No.01		