


LEYENDA	
	PUNTOS DE CONTROL
	EDIFICACIONES
	CURVAS DE NIVEL
	CALLES EXISTENTES
	EJE VÍA PROPUESTA
	PERFIL TOPOGRAFÍA EXIST.
	RASANTE VÍA PROPUESTA
	VÍA PROPUESTA


1 VISTA EN PLANTA – PUENTE 3+800 CAMINO LAS ESPINAS

ESC. 1:250

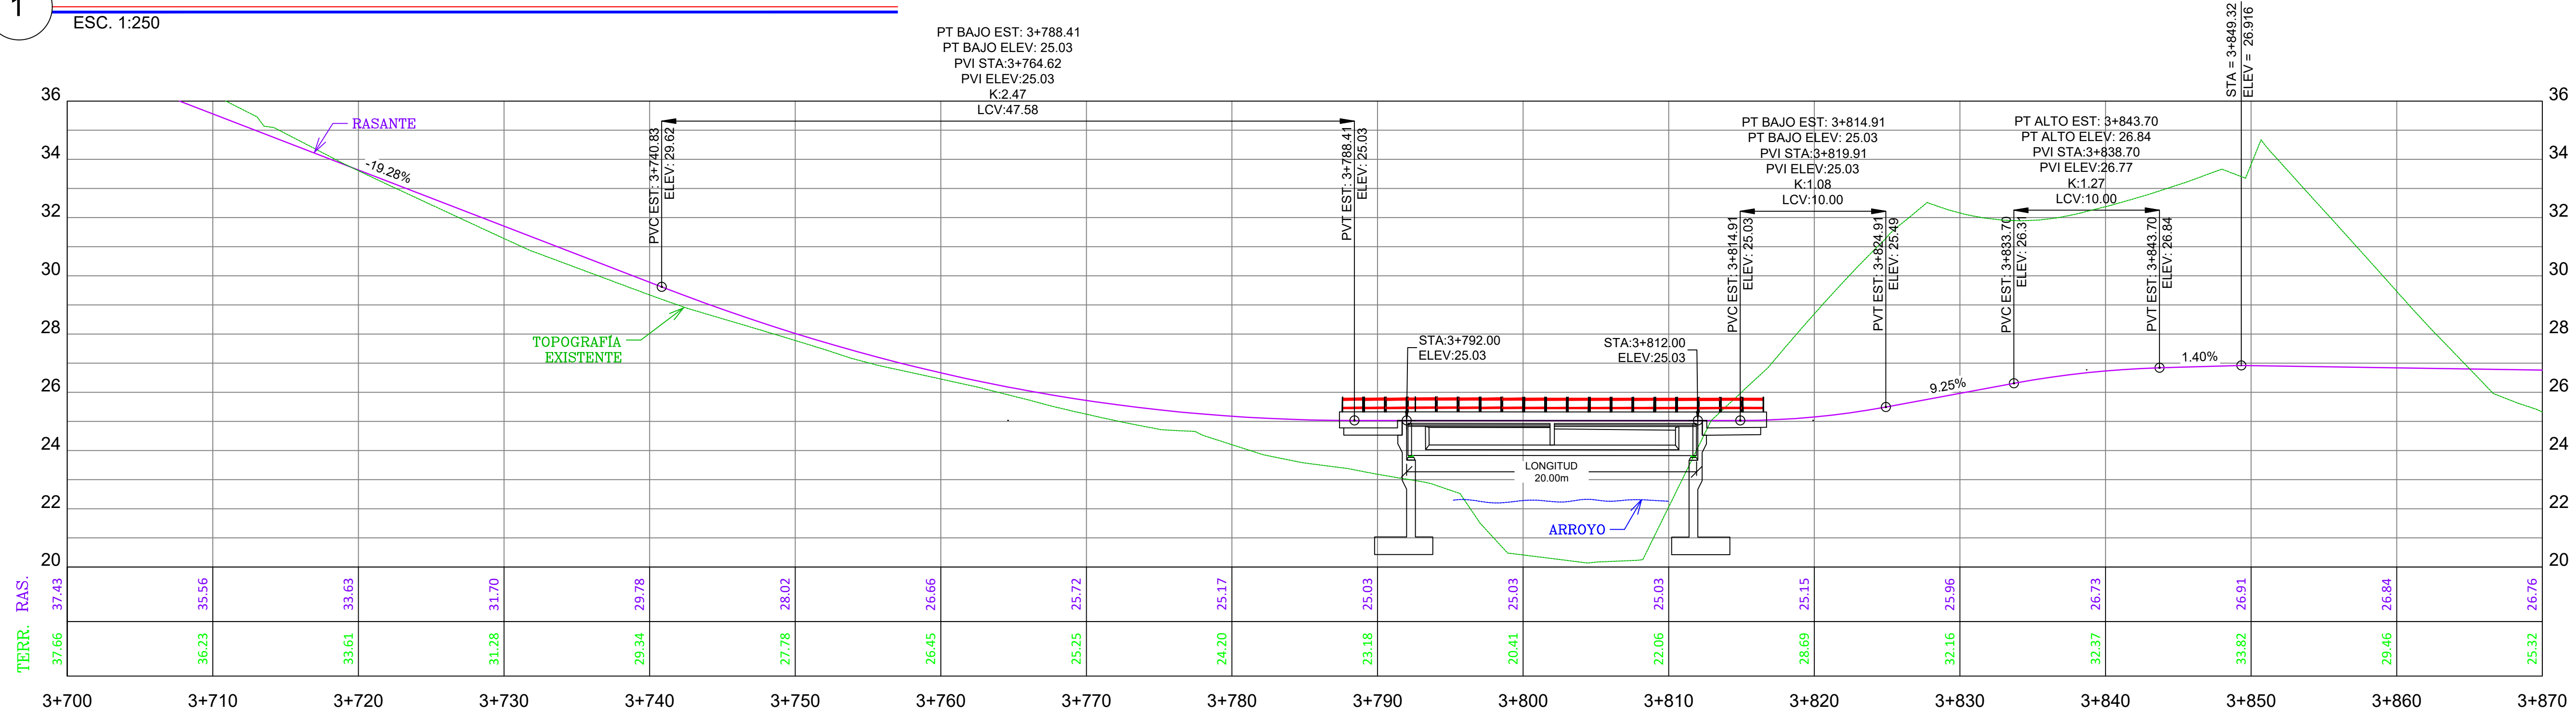

2 PERFIL LONGITUDINAL – PUENTE 3+800 CAMINO LAS ESPINAS

ESC. H1:250 ; V1:125

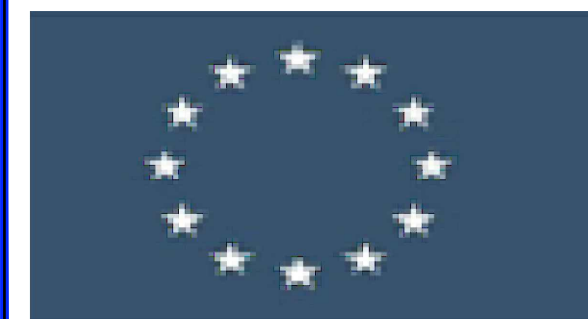

Asistencia técnica para la gestión de proyectos y fortalecimiento de capacidades en resiliencia ante desastres y cambio climático

Ref AA-001103-001(TA2018145DOCIF)
REPÚBLICA DOMINICANA

PLANTA Y PERFIL
PASO 3+800

DOCUMENTO
No. 25

APROBACIÓN
MOPC

APROBACIÓN
ATI

CAMINO LAS ESPINAS

DISEÑO CONCEPTUAL

VERSIÓN No.02